


"ILLESSY U. 5." TÁRSASHÁZ

a 412/2013 (X.29.) ÖNKORMÁNYZATI HATÁROZATOK

HELYÉKLET

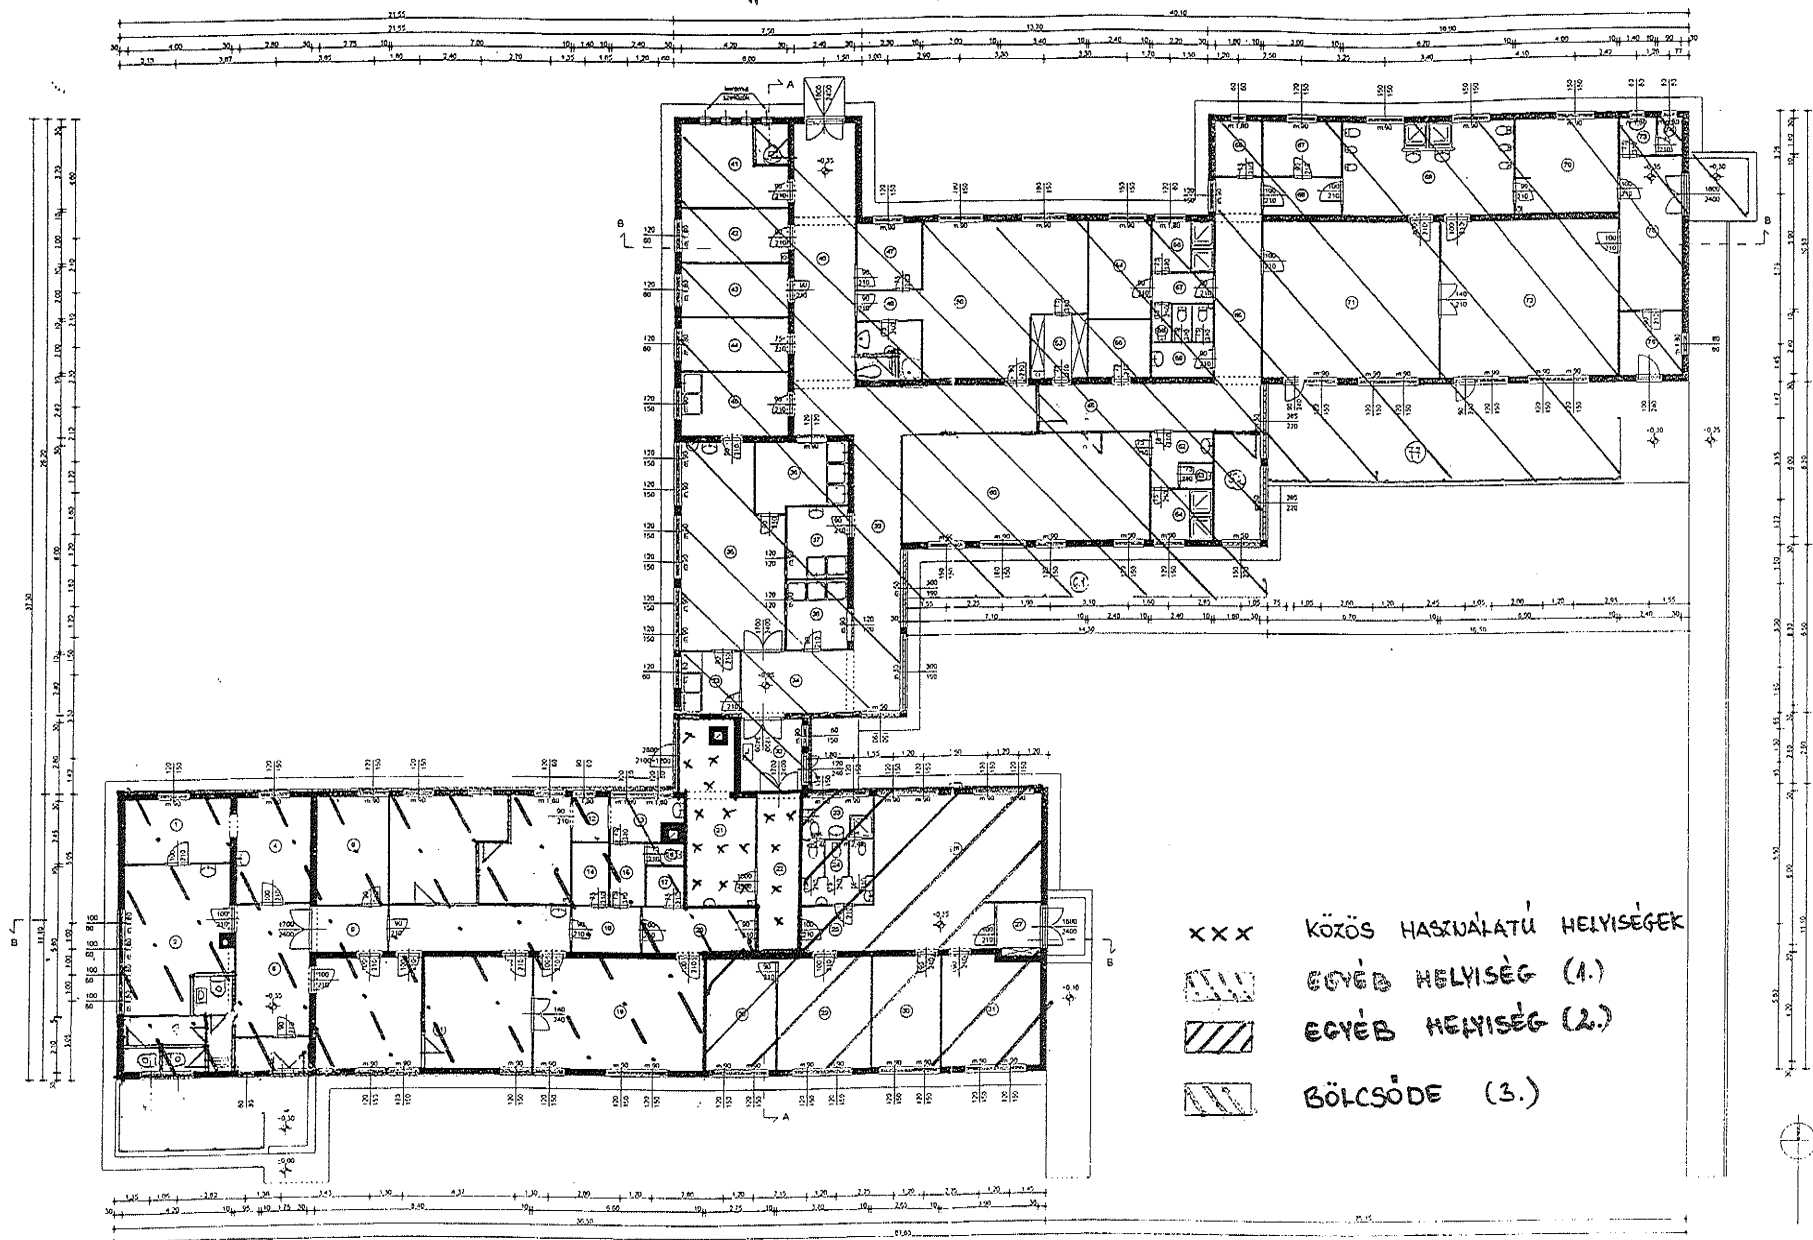

MEGBÍZÓ: KISÚJSZALLÁS VÁROS ÖNKORMÁNYZATA
5310 KISÚJSZALLÁS, SZABADSÁG TÉR 1.

HELYSZÍN: KISÚJSZALLÁS, ILLESSY U. 5.
HRSZ.: 38/1.

FIZIKOTERÁPIA - VÉDŐNŐI SZOLGÁLAT - KONYHA - BÖLCSŐDE
ÉPÜLETEGYÜTTES ÁLLAPOTRÖGZÍTŐ FELMÉRÉSI TERVE

ALAPRAJZ M = 1 : 200