


RÁCZ LAJOS
Építész üzemtermék
Kisújszállás, Csokonai u. 4/A.
Adószám: 74011803-2-36
É-3-16-38 ÉK 16-0043

ÁLLAPOTRÖGZÍTŐ ALAPRAJZ
FOLDSZINT: 1:100

/// TÜZOLTÓSÁG (1.)

/// EGYÉB HELYSÉG (2.)


/// EGYÉB HELYSÉG (3.)

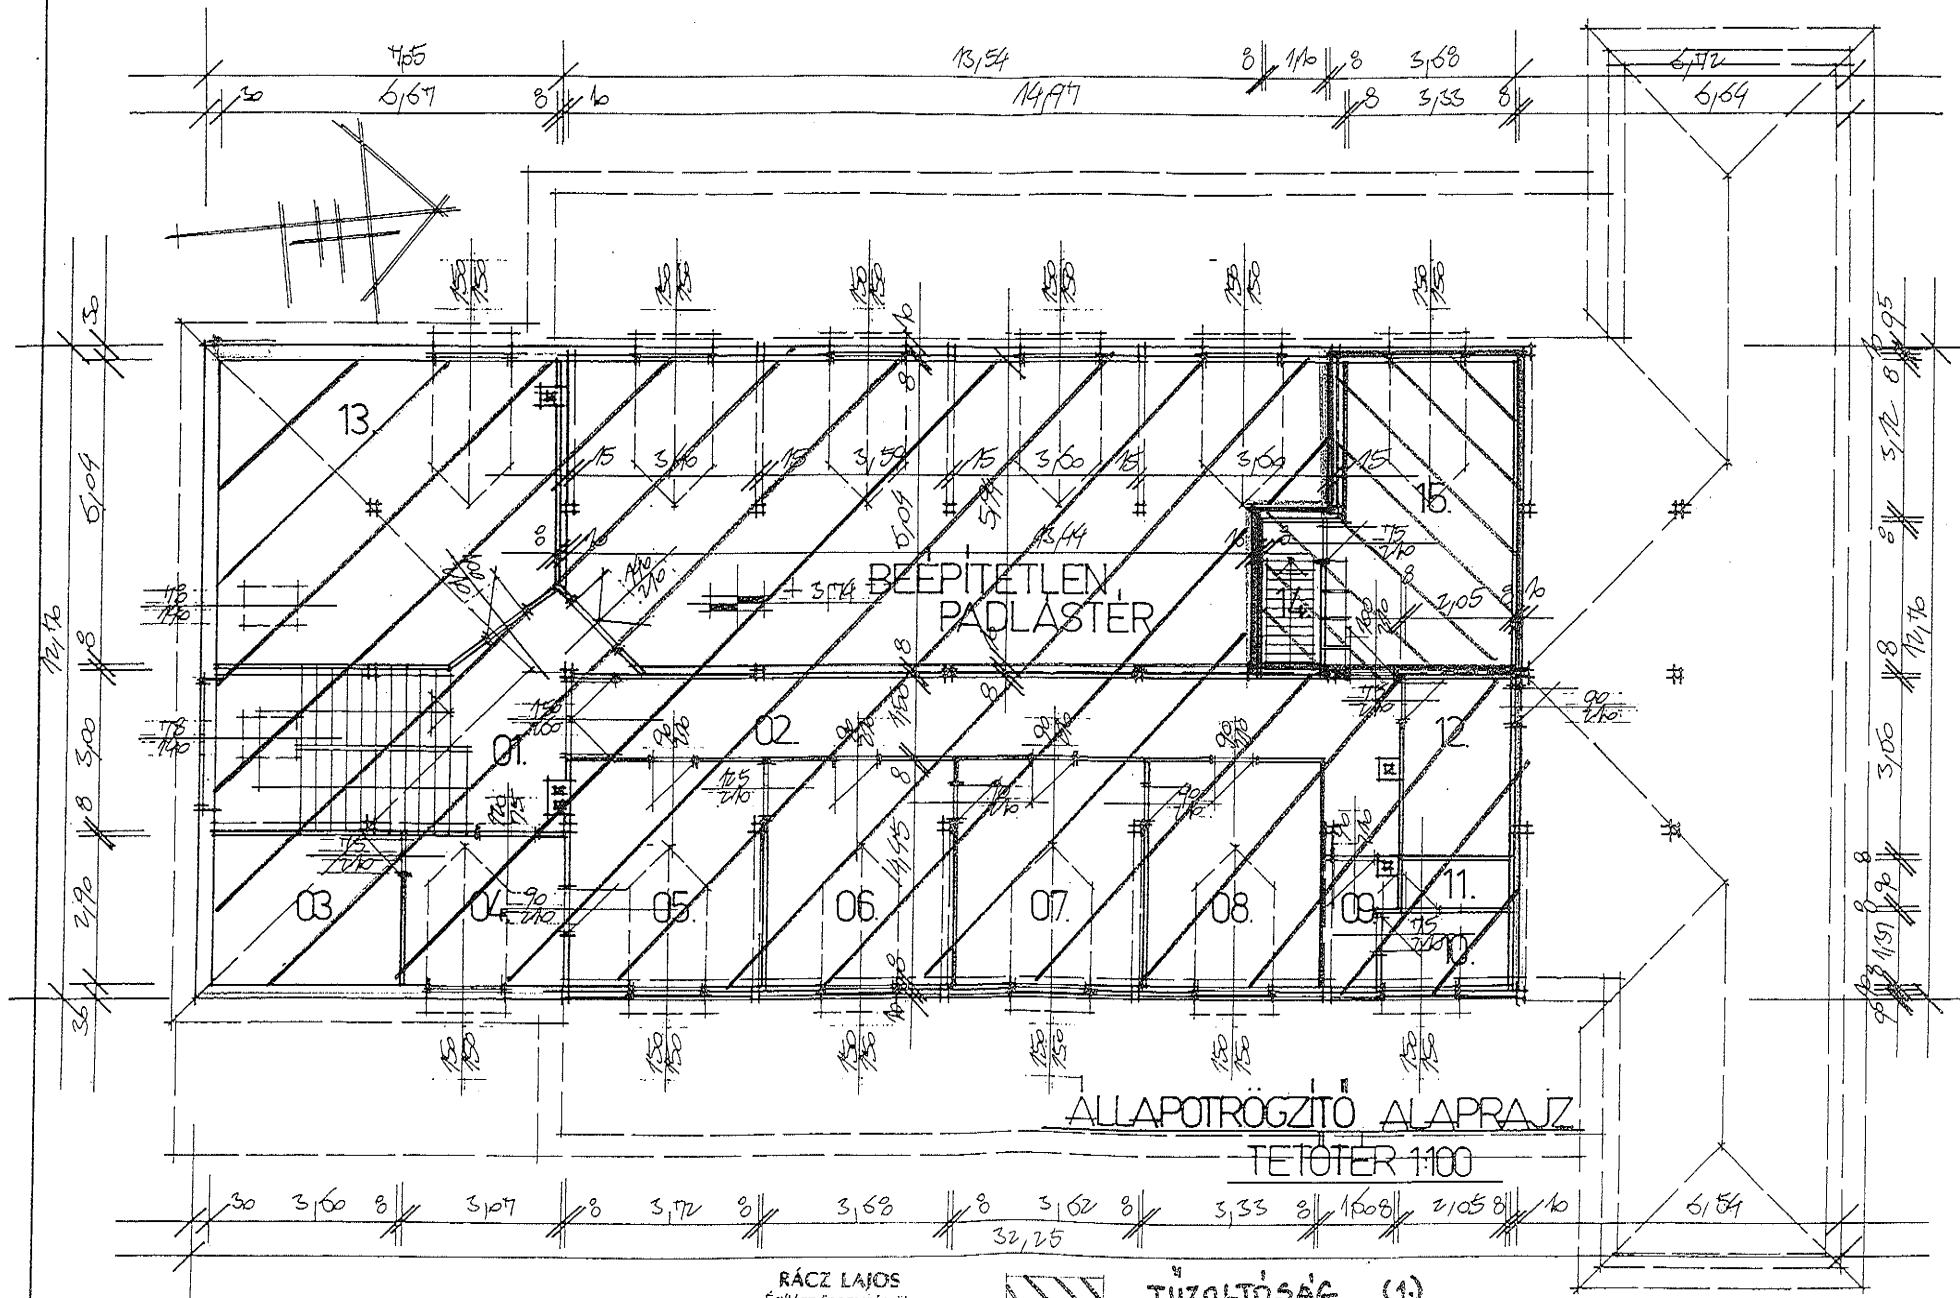

RÁCZ LAJOS
Építész Üzemtermék
Kisújszállás, Csokonai u. 4/A.
Adószám: 74011803-2-36
É: 3-16-38 ÉK 16-0043



TŰZOLTÓSÁG (1)

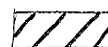

EGYÉB HELYSÉG (3)

MELLÉKLET

a 413/2013. (X.29) ÖNKORMÁNYZATI
HATÁROZATHOZ

