

ATLASZ 2005 FÖLDMÉRŐ KFT
5310. Kisújszállás, Vásár u. 13.

Kisújszállás város
külterület

Munka száma: F-34/2013

A.sz. ikt.sz.: 2_188_2013
Adatszolg.:
Vizsgálat
Előzetes: 28-41/2013
Záradék: 10/57/2013

VÁLTOZÁSI VÁZRAJZ

a 0155 hrsz-ú földrészlet megosztásáról

M= 1:4000

| Változás előtti állapot | | | | | | Változás utáni állapot | | | | | | | Megjegyzés |
|-------------------------|-----------|-----------------------------|------------|---------|------|------------------------|--------------------|-----------------------------|---------|---------|------|--|------------|
| Hrsz | Alrészlet | | | Terület | AK | Hrsz | Alrészlet | | | Terület | AK | Szolgalmi és egyéb jogok | |
| | jel | műv.ága | o. min. | | | | ha. m ² | jel | műv.ága | | | | |
| 1 | 2 | 3 | 4 | 5 | 6 | 7 | 8 | 9 | 10 | 11 | 12 | 13 | 14 |
| 0155 | | Kivett, saját használatú út | | 0.8789 | 0.00 | 0155/1 | — | Kivett, saját használatú út | — | 0.2482 | 0.00 | Bejegyző határozat: 30.570/2/2011.(01.17.) Terhelés: Vezetékgig Jogosult neve: E.ON TISZÁNTÚLI ÁRAMHÁLÓZATI ZÁRTKÖRÖEN MÖKÖDŐ RÉSZVÉNYTÁRSASÁG Törzsszám: 10750036 Címe: 4024 DEBRECEN Kossuth utca 41 22 kV-os közcsélű légvezeték a vázrajzon és a területkimutatásban megjelölt 61 m2-re | — |
| | | | | | | 0155/2 | | Kivett, saját használatú út | | 0.6307 | 0.00 | Bejegyző határozat: 3890/2/1987.06.29 Terhelés: Bányaszolgalmi jog Jogosult neve: MOL MAGYAR OLAJ- ÉS GÁZIPARI NYILVÁNOSAN MÖKÖDŐ RÉSZVÉNYTÁRSASÁG Törzsszám: 10625790 Címe: 1117 BUDAPEST XI.KER. Október huszonharmadika u.18. Bejegyző határozat: 40766/2006.09.20 Terhelés: Vezetékgig Jogosult neve: TIGÁZ TISZÁNTÚLI GÁZSZOLGÁLTATÓ ZÁRTKÖRÖEN MÖKÖDŐ RÉSZVÉNYTÁRSASÁG Törzsszám: 11147073 Címe: 4200 HAJDÚSZOBOSZLÓ Rákóczi utca 184 a vázrajznak megfelelően 24 m2-re | — |
| | | | | 0.8789 | 0.00 | | | | | 0.8789 | 0.00 | | |

Készítette: Kisújszállás, 2013.05.06

Készítő
Kolics Károly
fm.ig.sz.: 2364/2004 KOLICS KÁROLY

földmérő
5310 Kisújszállás, Vásár u. 13.
Fm. ig. szám: 2364/2004

JUHÁSZ FERENC

földmérő mérnök

ing.rend.min.szám: 0125/1990

ing.rend.min.sz.: 0125/1990

16-0049-GD-I-GD-Sz

A változás akarjunknak megfelelően történt.

A helyrajzi számozás és területszámítás helyes. Ez a záradék a keltezésétől számított egy évig hatályos, későbbi felhasználás előtt a vázrajzot újra záradékoztatni kell.


2013 AUG 14

2013. augusztus 14. nap

záradékoló

ing.rend.min.sz.:



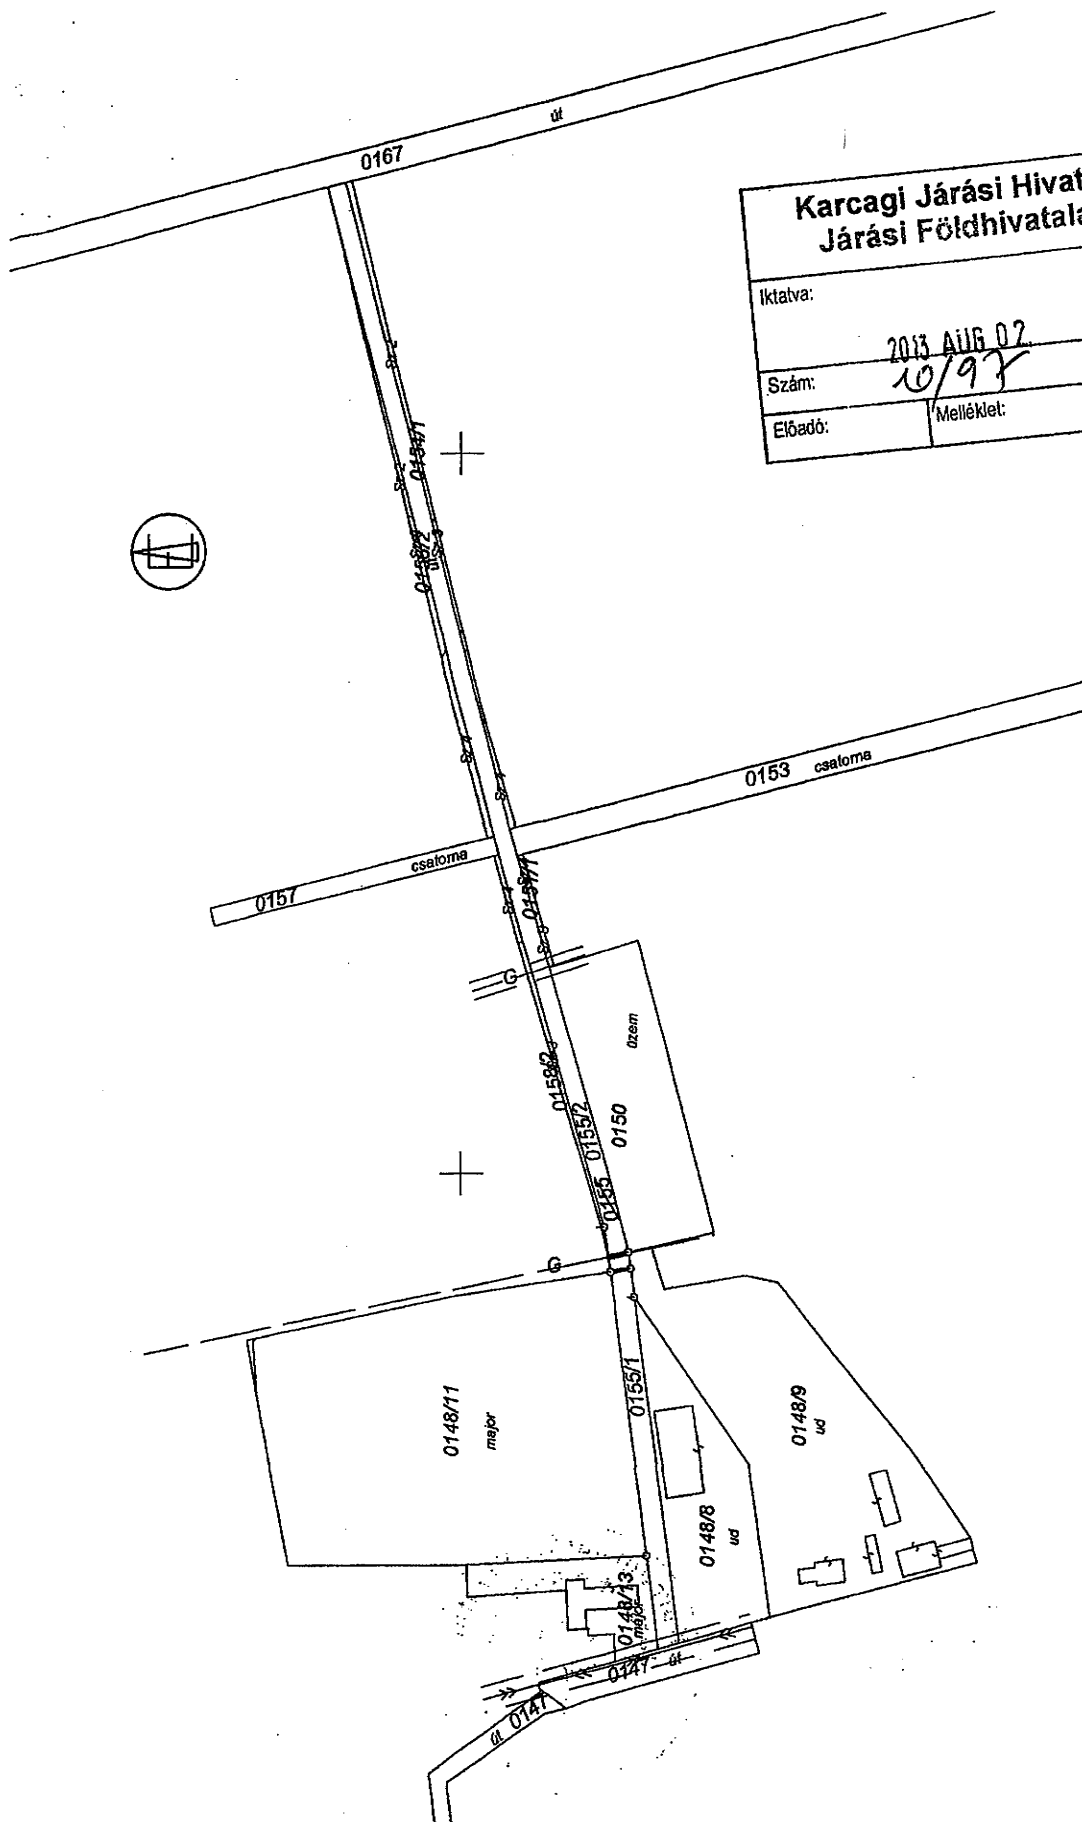

| Karcagi Járási Hivatal Járási Földhivatala | |
|---|----------------------|
| Iktatva: | Előszám: |
| Szám: | 2013 AUG 02 10/93 |
| Előadó: | Melléklet: |