


/2015. (VIII. 27.) számú önkormányzati határozathoz

ÉPÍTETŐ: KISÚJSZÁLLÁS VÁROS ÖNKORMÁNYZATA
5310 KISÚJSZÁLLÁS, SZABADSÁG TÉR 1.

4. sz. főút

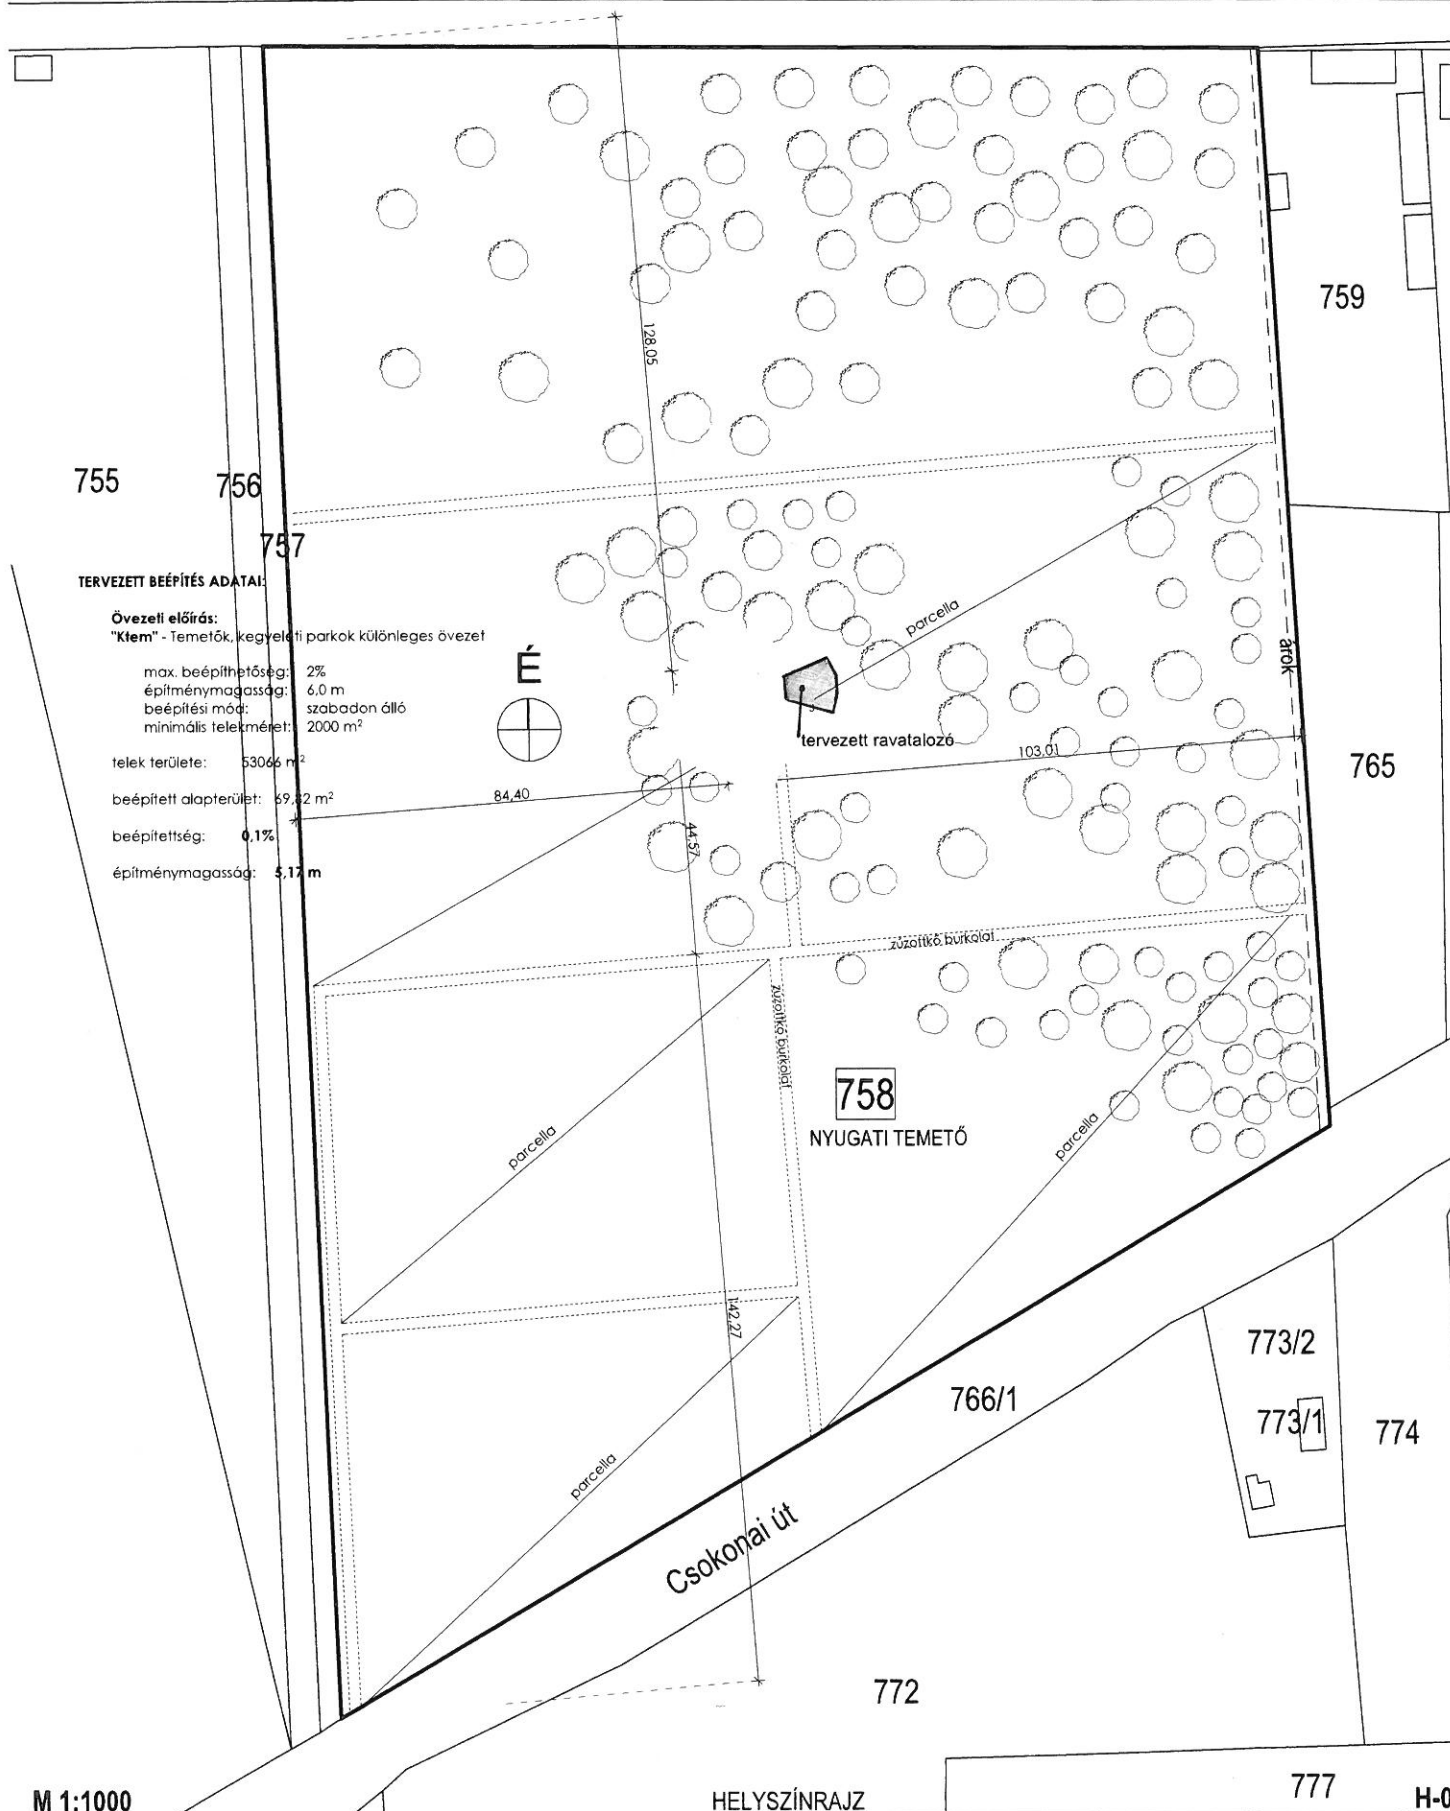

H-0

TERVEZŐ: SZALÓKINÉ ILLÉS LAURA É-09-0544
DB., JÁMBOR L. U. 81. T.: 06-30/9953-602