

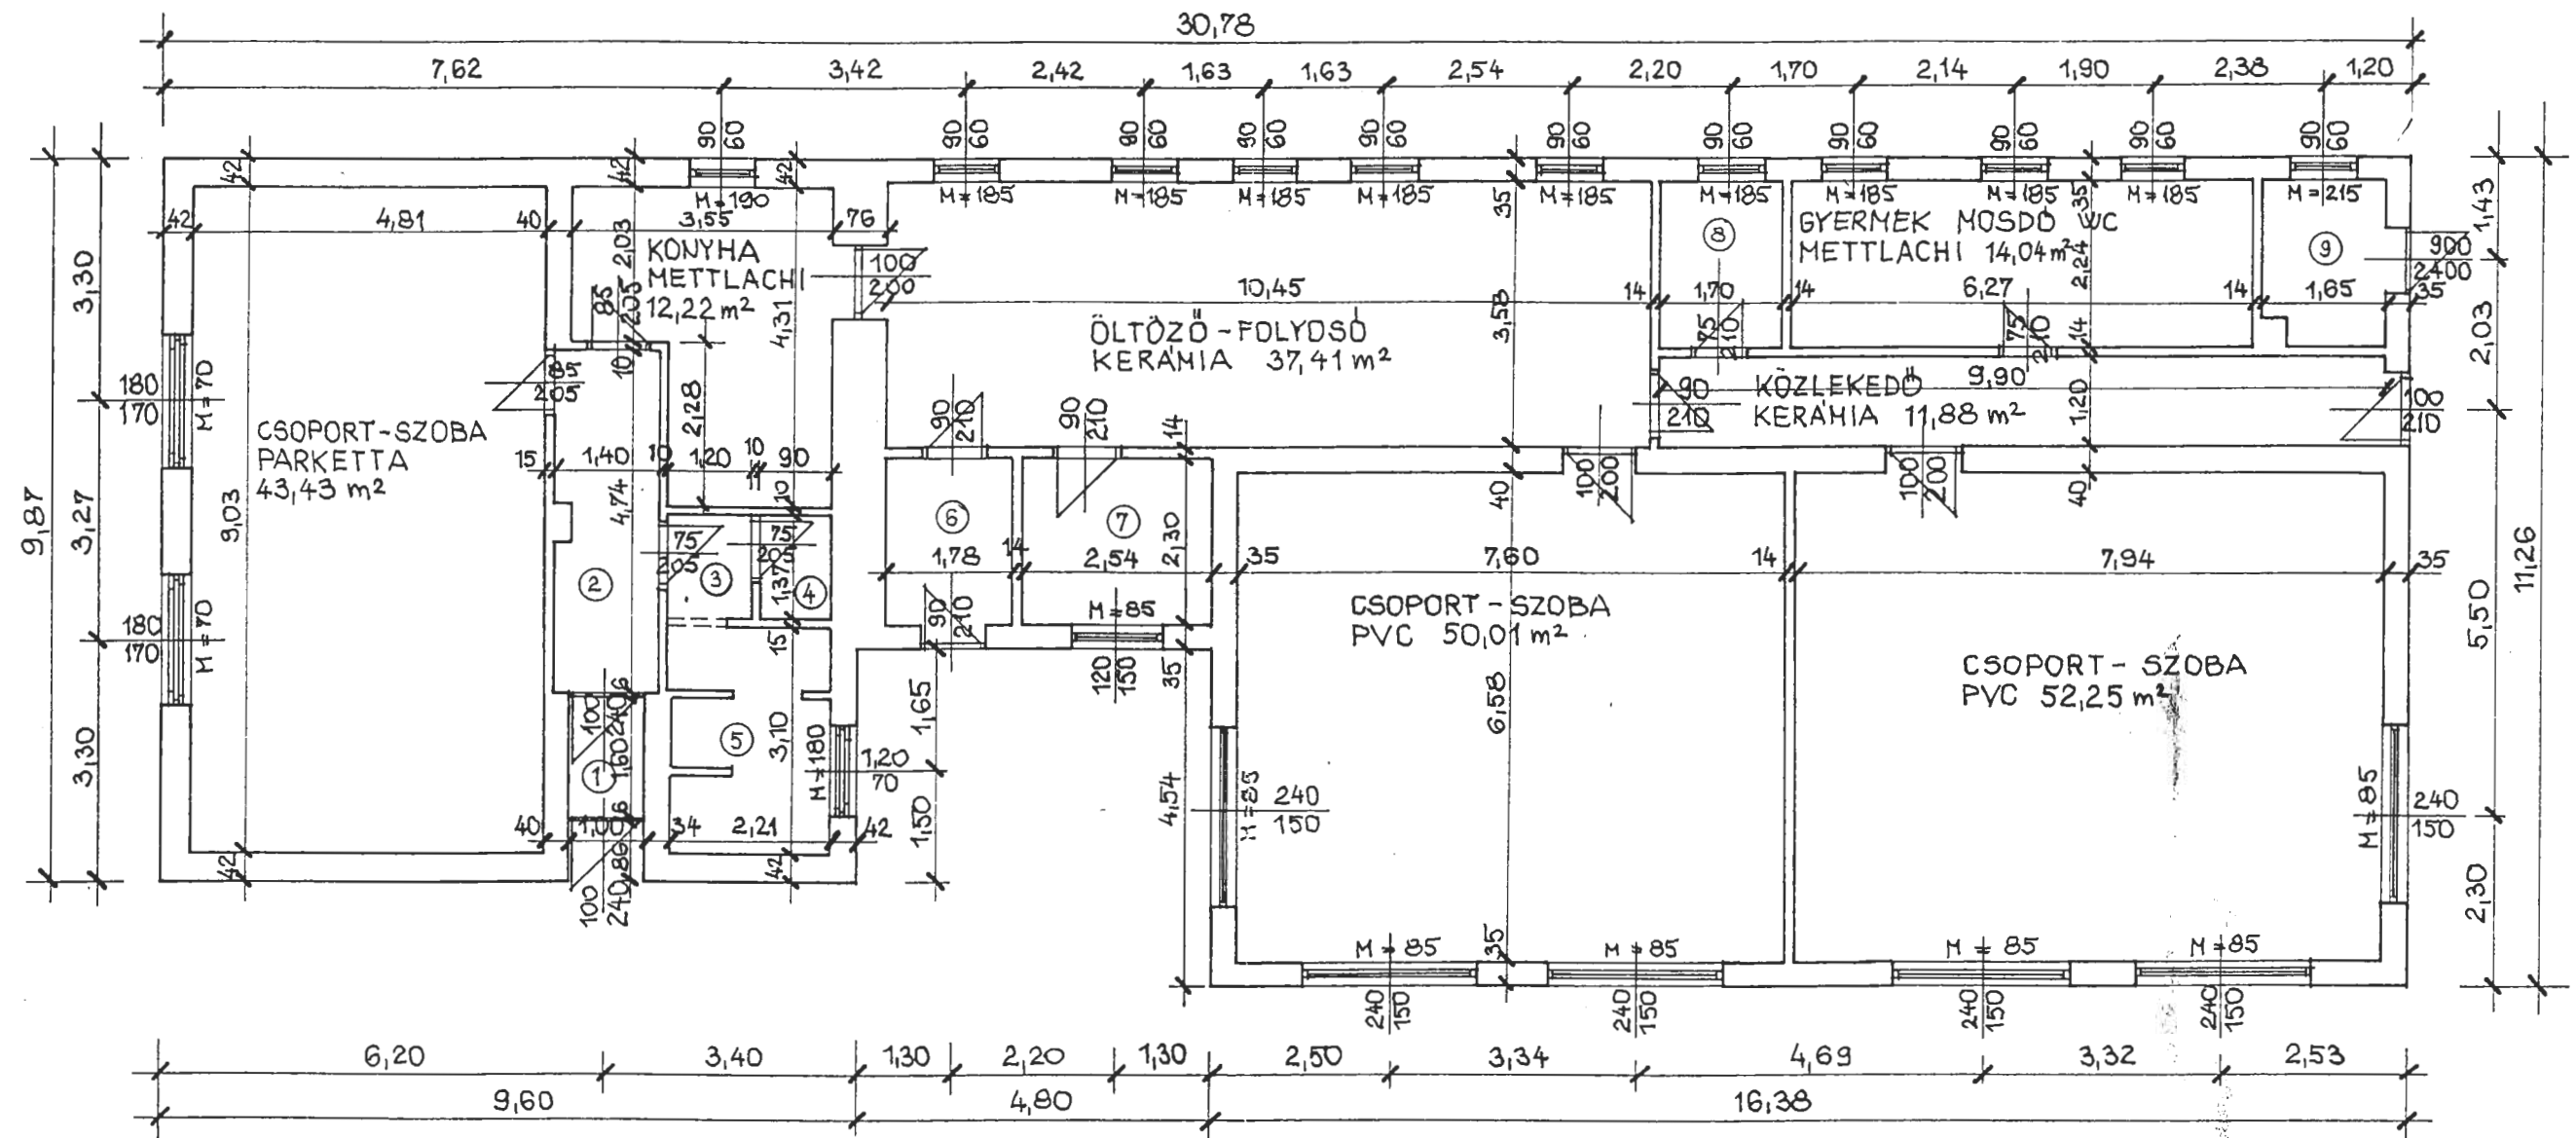



ALAPRAJZ M=1:100

Épület száma: 1

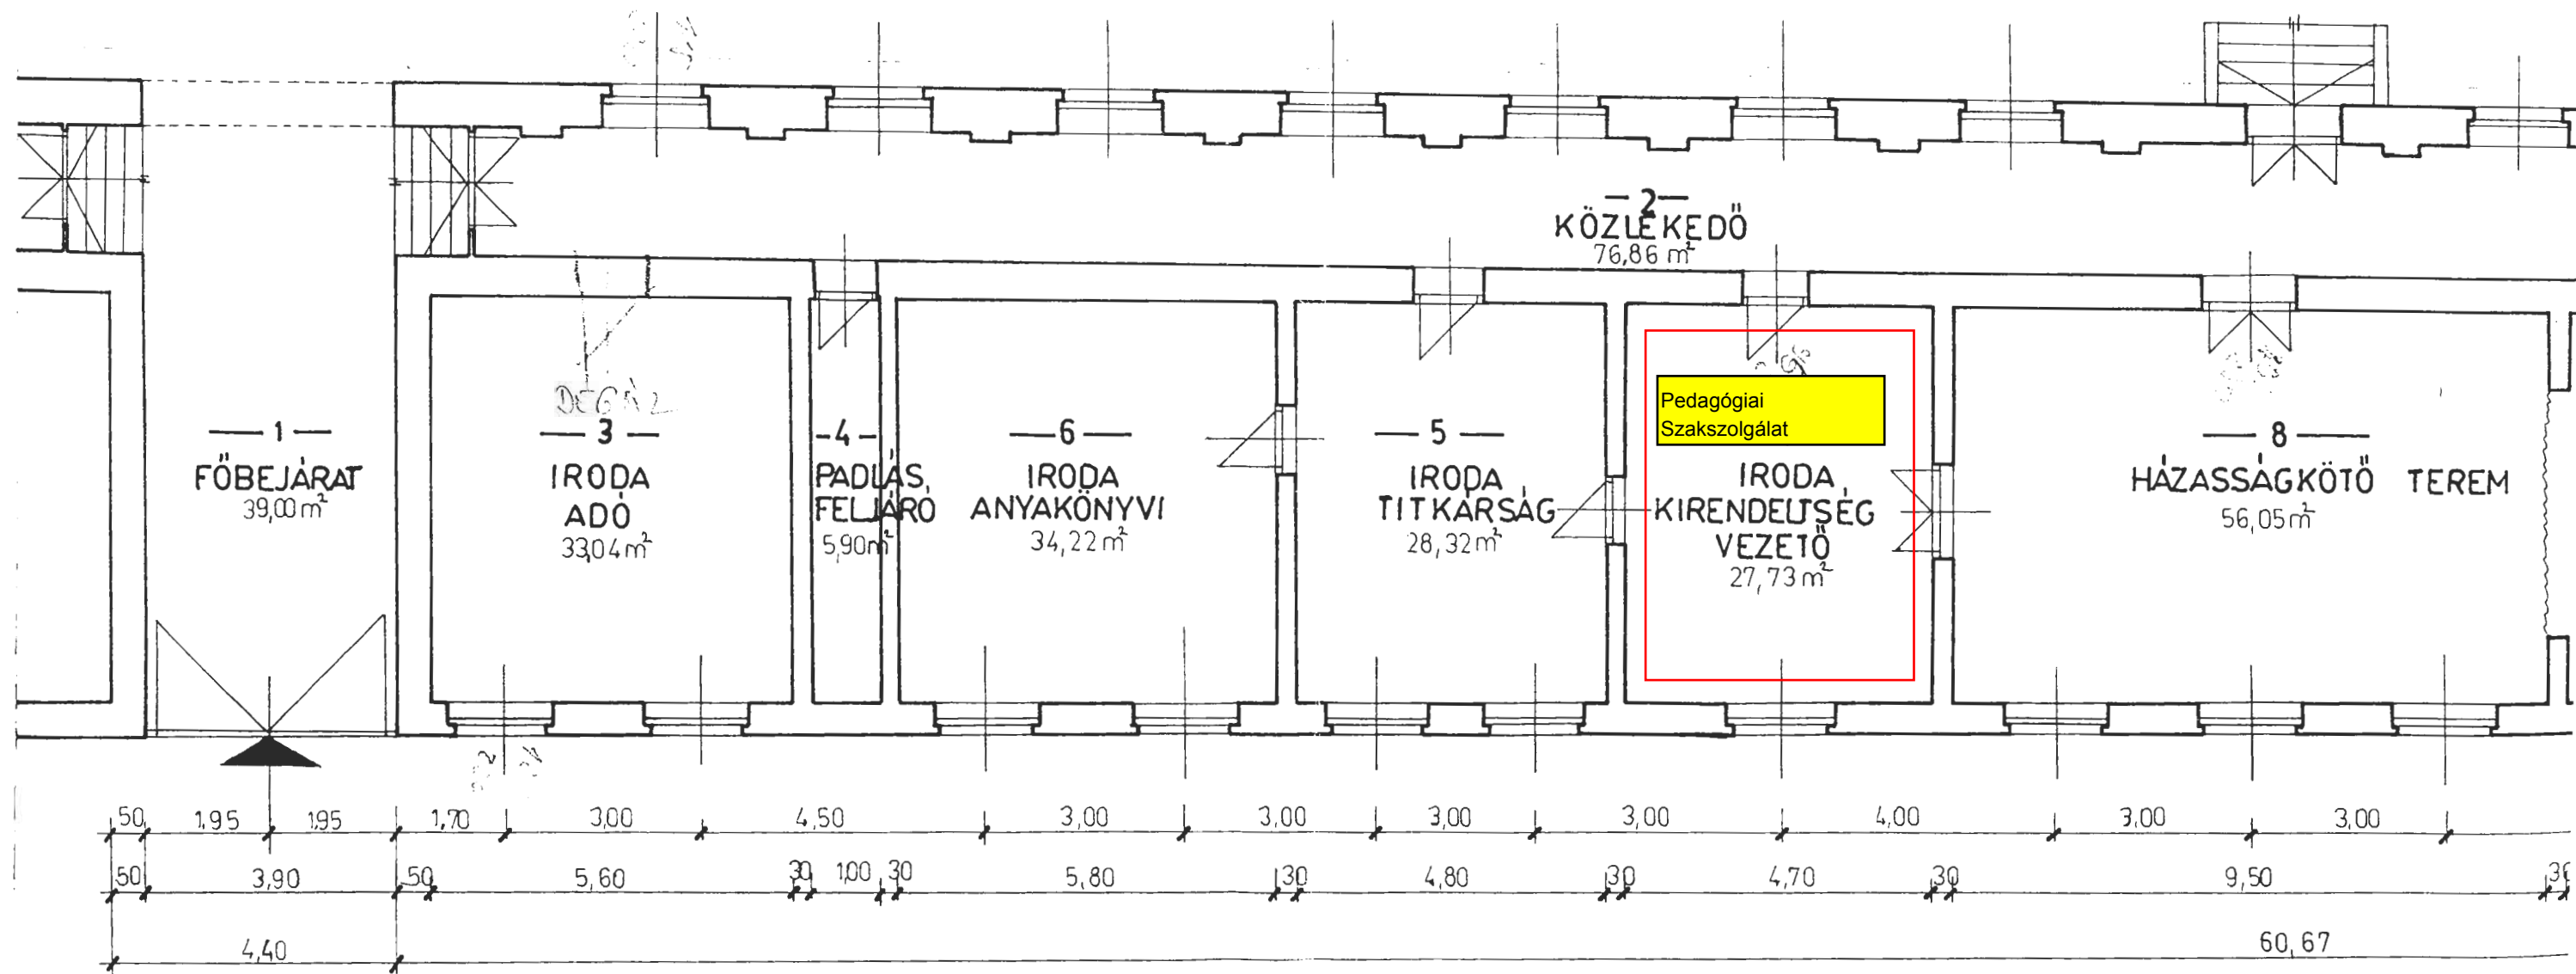

- | | |
|--|-------------------------------|
| 1. SZÉLFOGÓ 1,60 m² MOZAIK | 6. SZÉLFOGÓ 4,09 m² METTLACHI |
| 2. KÖZLEKEDŐ 6,64 m² MOZAIK | 7. IRODA 5,84 m² PVC |
| 3. WC ELÖTÉR 1,64 m² MOZAIK | 8. ÖLTÖZŐ 3,81 m² METTLACHI |
| 4. WC 1,23 m² MOZAIK | 9. KAZÁNHÁZ 3,70 m² METTLACHI |
| 5. MOSDÓ-ZUHANYZÓ 6,85 m² MOZAIK | |
| BELMAGASSÁG: KAZÁNHÁZBAN 3,05 m, EGYÉB HELYSÉGEKBEN 2,75 m | |

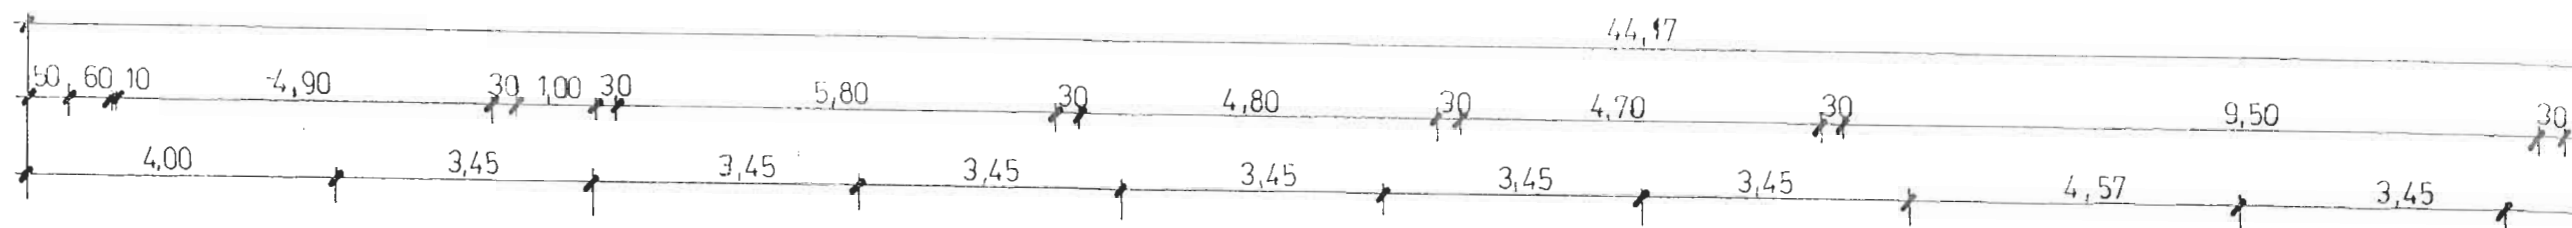

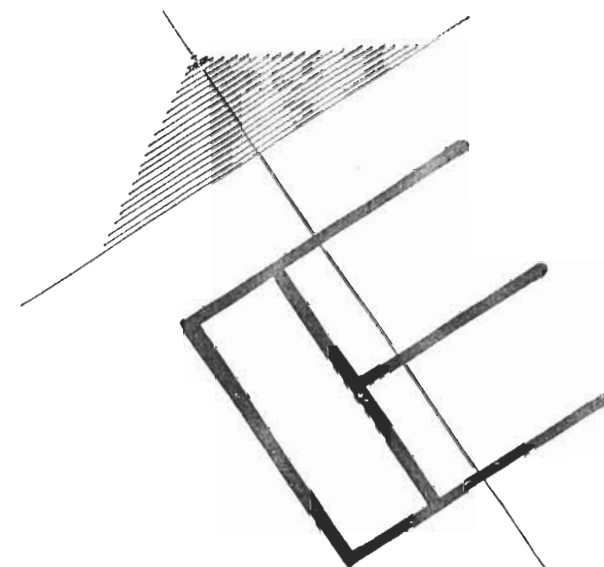

ÜGYSZAI
RAJZSZ 84 602
MÉRETA 1:100
MÓDOSÍTÁ JELE:

TERVEZŐ: SZERKESZTŐ: FELMÉRŐ OSZTÁLY VEGETÁCIÓ: IDŐPONT: JÓVÁHAG
Szaniszló László Dobák Nagy 1987. július