


VÁZLATTERV!

VÁZLATTERVI!

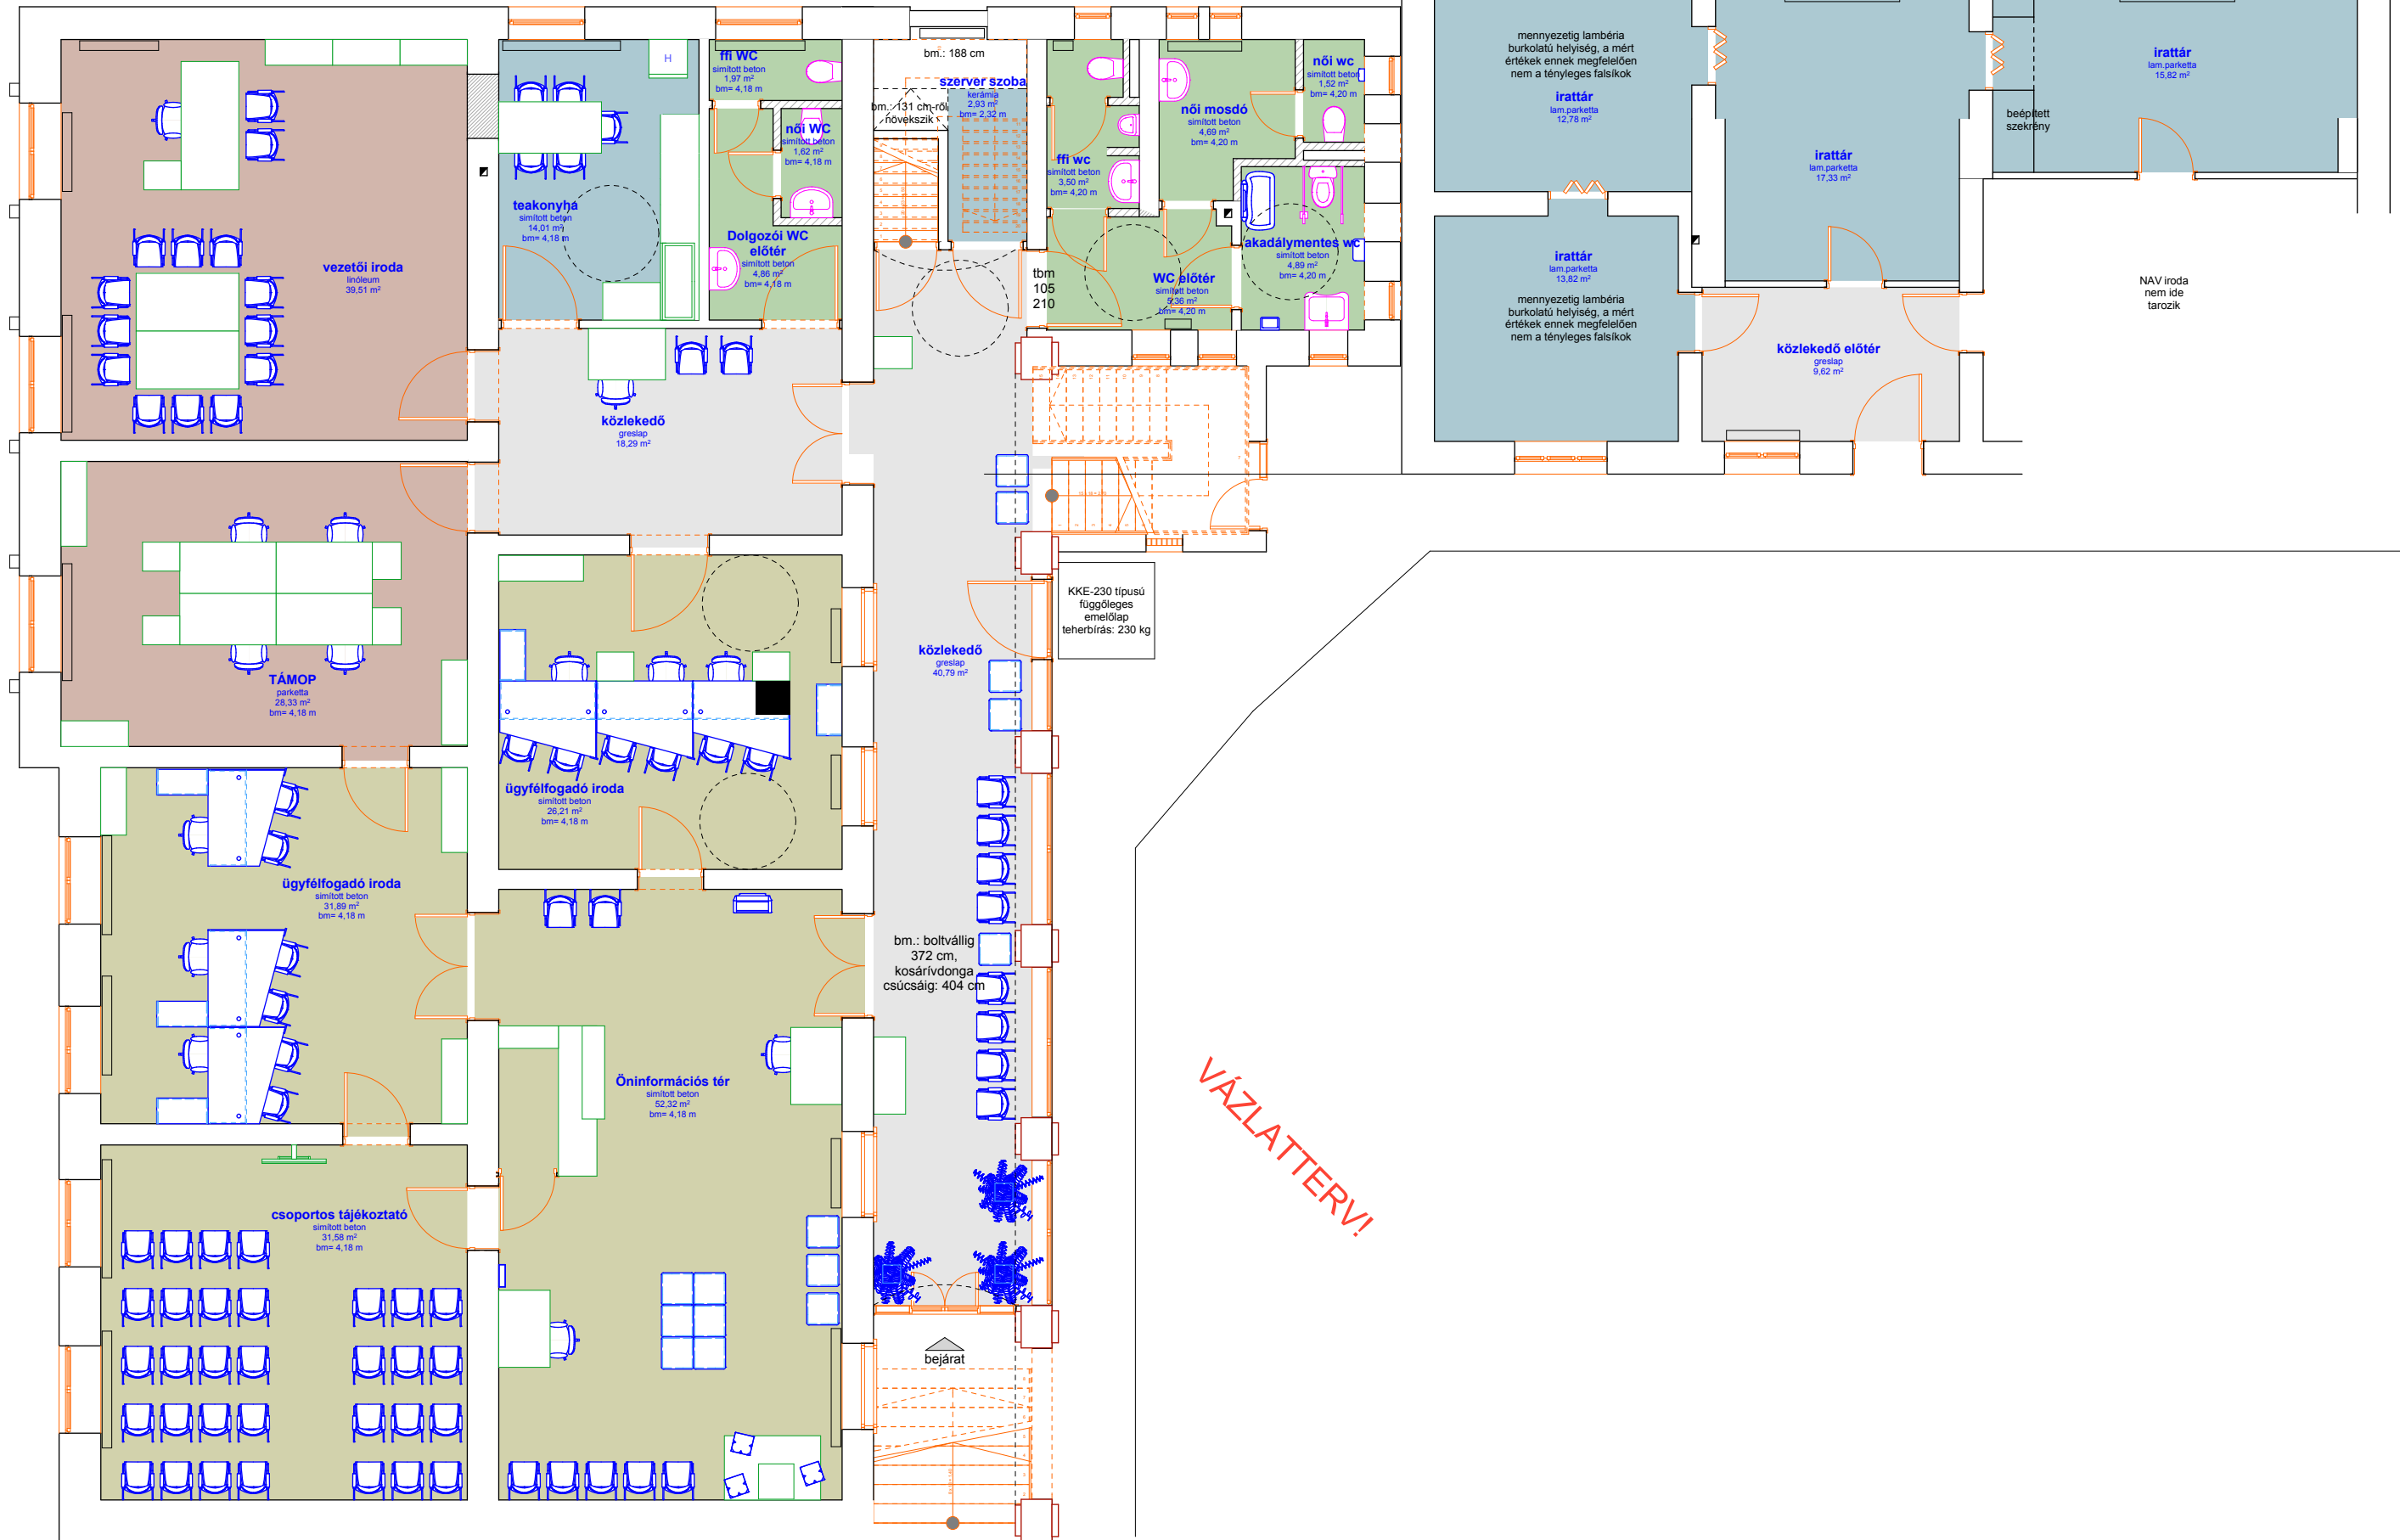

bejárat az udvarra

a felmért nyílászáróknál a
tokkülméretek lettek feltüntetve

kapualj

VÁZLATTERV!

VÁZLATTERV!