



KORMÁNYABLAK
INTEGRÁLT KORMÁNYZATI ÜGYFÉLSZOLGÁLAT

Gyomaendrőd, Szabadság tér 1. sz.

Koncepcióvázlat

MUNKAKÖZI!


Koncepció terv

dátum	lépték	projekt azonosító	verzió/módosítás	rajzszám
2013.05.22.	M1:0,581, 1:1	kab-04-008	v01.	K.01




megjegyzés	-
terv megnevezése	gyomaendrőd munkaügy
terv helyszíne	5500 gyomaendrőd, szabadság tér 1.
megrendelő	békés megyei kormányhivatal 5600 békéscsaba, derkovits sor 2.
tervező	közigazgatási és igazságügyi hivatal - integrált ügyfélszolgálatok kialakítása projektiroda 1088 budapest, múzeum u. 17.
rajz megnevezése	Átnézeti alaprajz
tervfajta	engedélyezési ter
lépték	
projektiroda vezető	varga zsolt
vezető építész	zács andrás
tervezői jogosultság	É1 01-2387
e-mail cím	zacs.andras@kih.gov.hu
építész tervező	csanádi tamás
e-mail cím	csanadi.tamas@kih.gov.hu
építész munkatárs	acsády zsombor
statikus tervező	gonda ferenc
épületgép. tervező	kovács andrás
elektromos tervező	varga zoltán zsolt
rehabilitációs szakmérnökök	laki tamás
bim manager	dubecz györgy
bim szerver	Graphisoft ArchiCAD 16
dátum	2013.05.22.
projekt azonosító	kab-04-008
rajzszám	K.02
verzió/módosítás	v01.

TERVEZÉSI TERÜLET

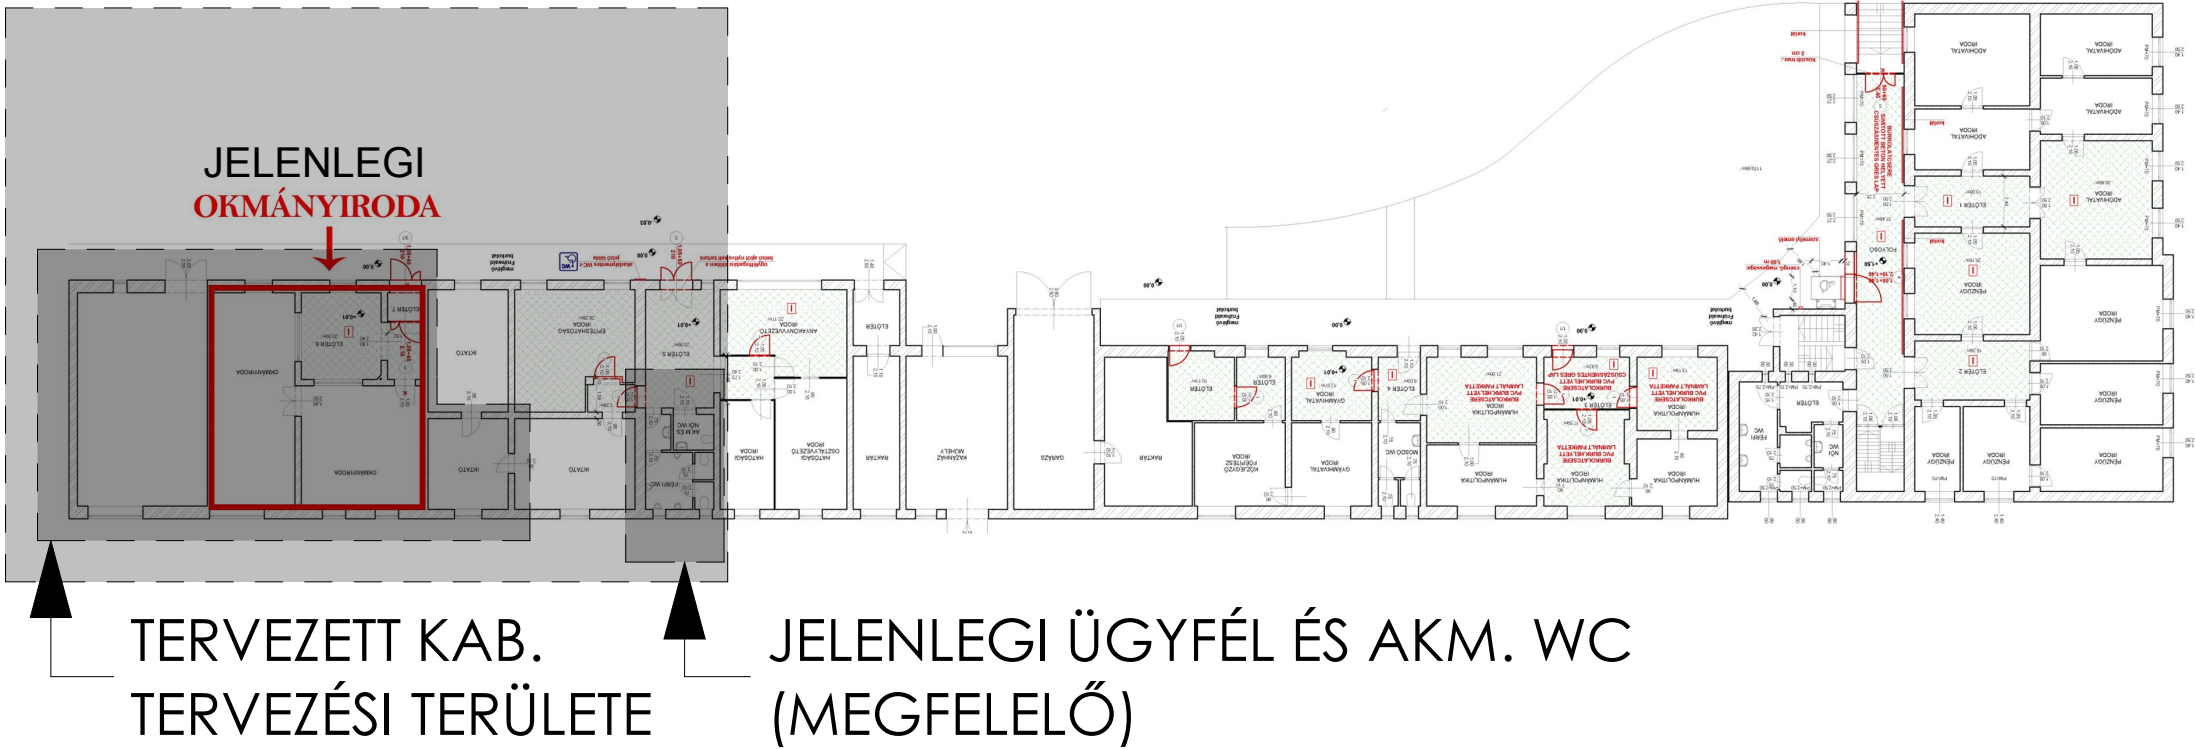


TERVEZÉSI TERÜLET HATÁRA

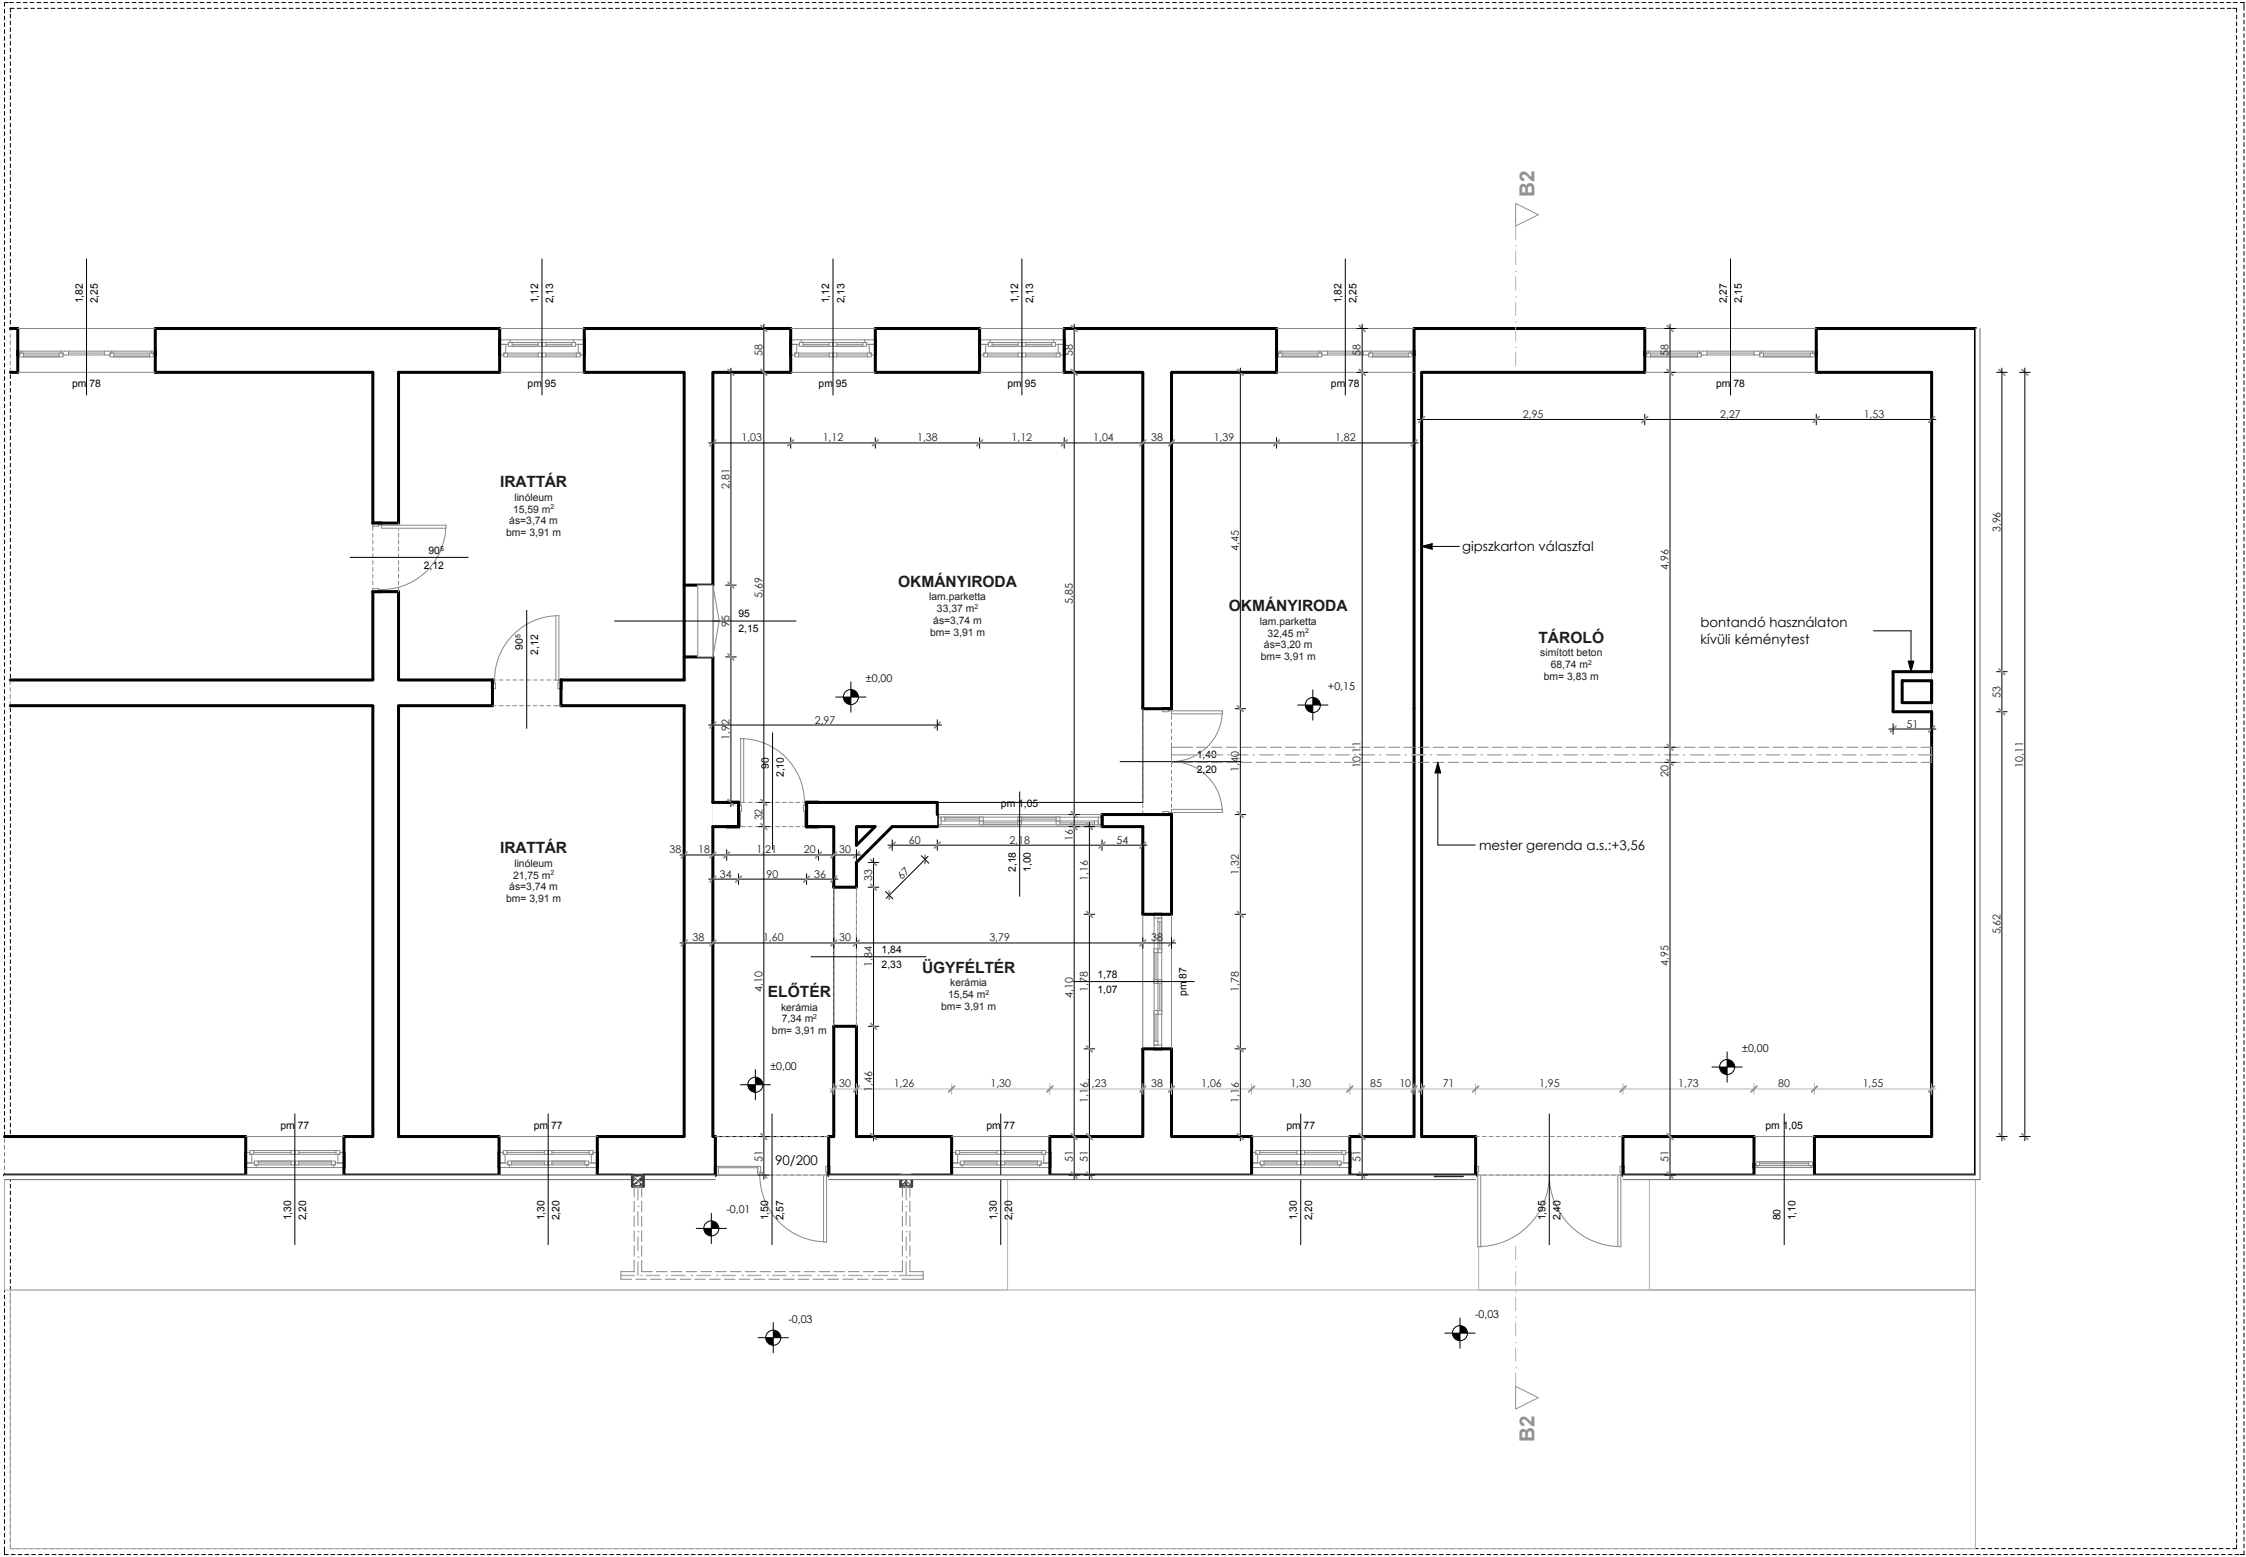


megjegyzés	-
terv megnevezése	gyomaendrőd munkaügy
terv helyszíne	5500 gyomaendrőd, szabadság tér 1.
megrendelő	békés megyei kormányhivatal 5600 békéscsaba, derkovits sor 2.
tervező	közigazgatási és igazságügyi hivatal - integrált ügyfélszolgálatok kialakítása projektiroda 1088 budapest, múzeum u. 17.
rajz megnevezése	Földszinti alaprajz_Állapotterv
tervfajta	engedélyezési ter
lépték	
projektiroda vezető	varga zsolt
vezető építész	zács andrás
tervezői jogosultság	É1 01-2387
e-mail cím	zacs.andras@kih.gov.hu
építész tervező	csanádi tamás
e-mail cím	csanadi.tamas@kih.gov.hu
építész munkatárs	acsády zsombor
statikus tervező	gonda ferenc
épületgép. tervező	kovács andrás
elektromos tervező	varga zoltán zsolt
rehabilitációs szakmémők	laki tamás
bim manager	dubecz györgy
bim szerver	Graphisoft ArchiCAD 16
dátum	2013.05.22.
projekt azonosító	kab-04-008
rajzszám	K.03
verzió/módosítás	v01.

TERVEZÉSI TERÜLET HATÁRA

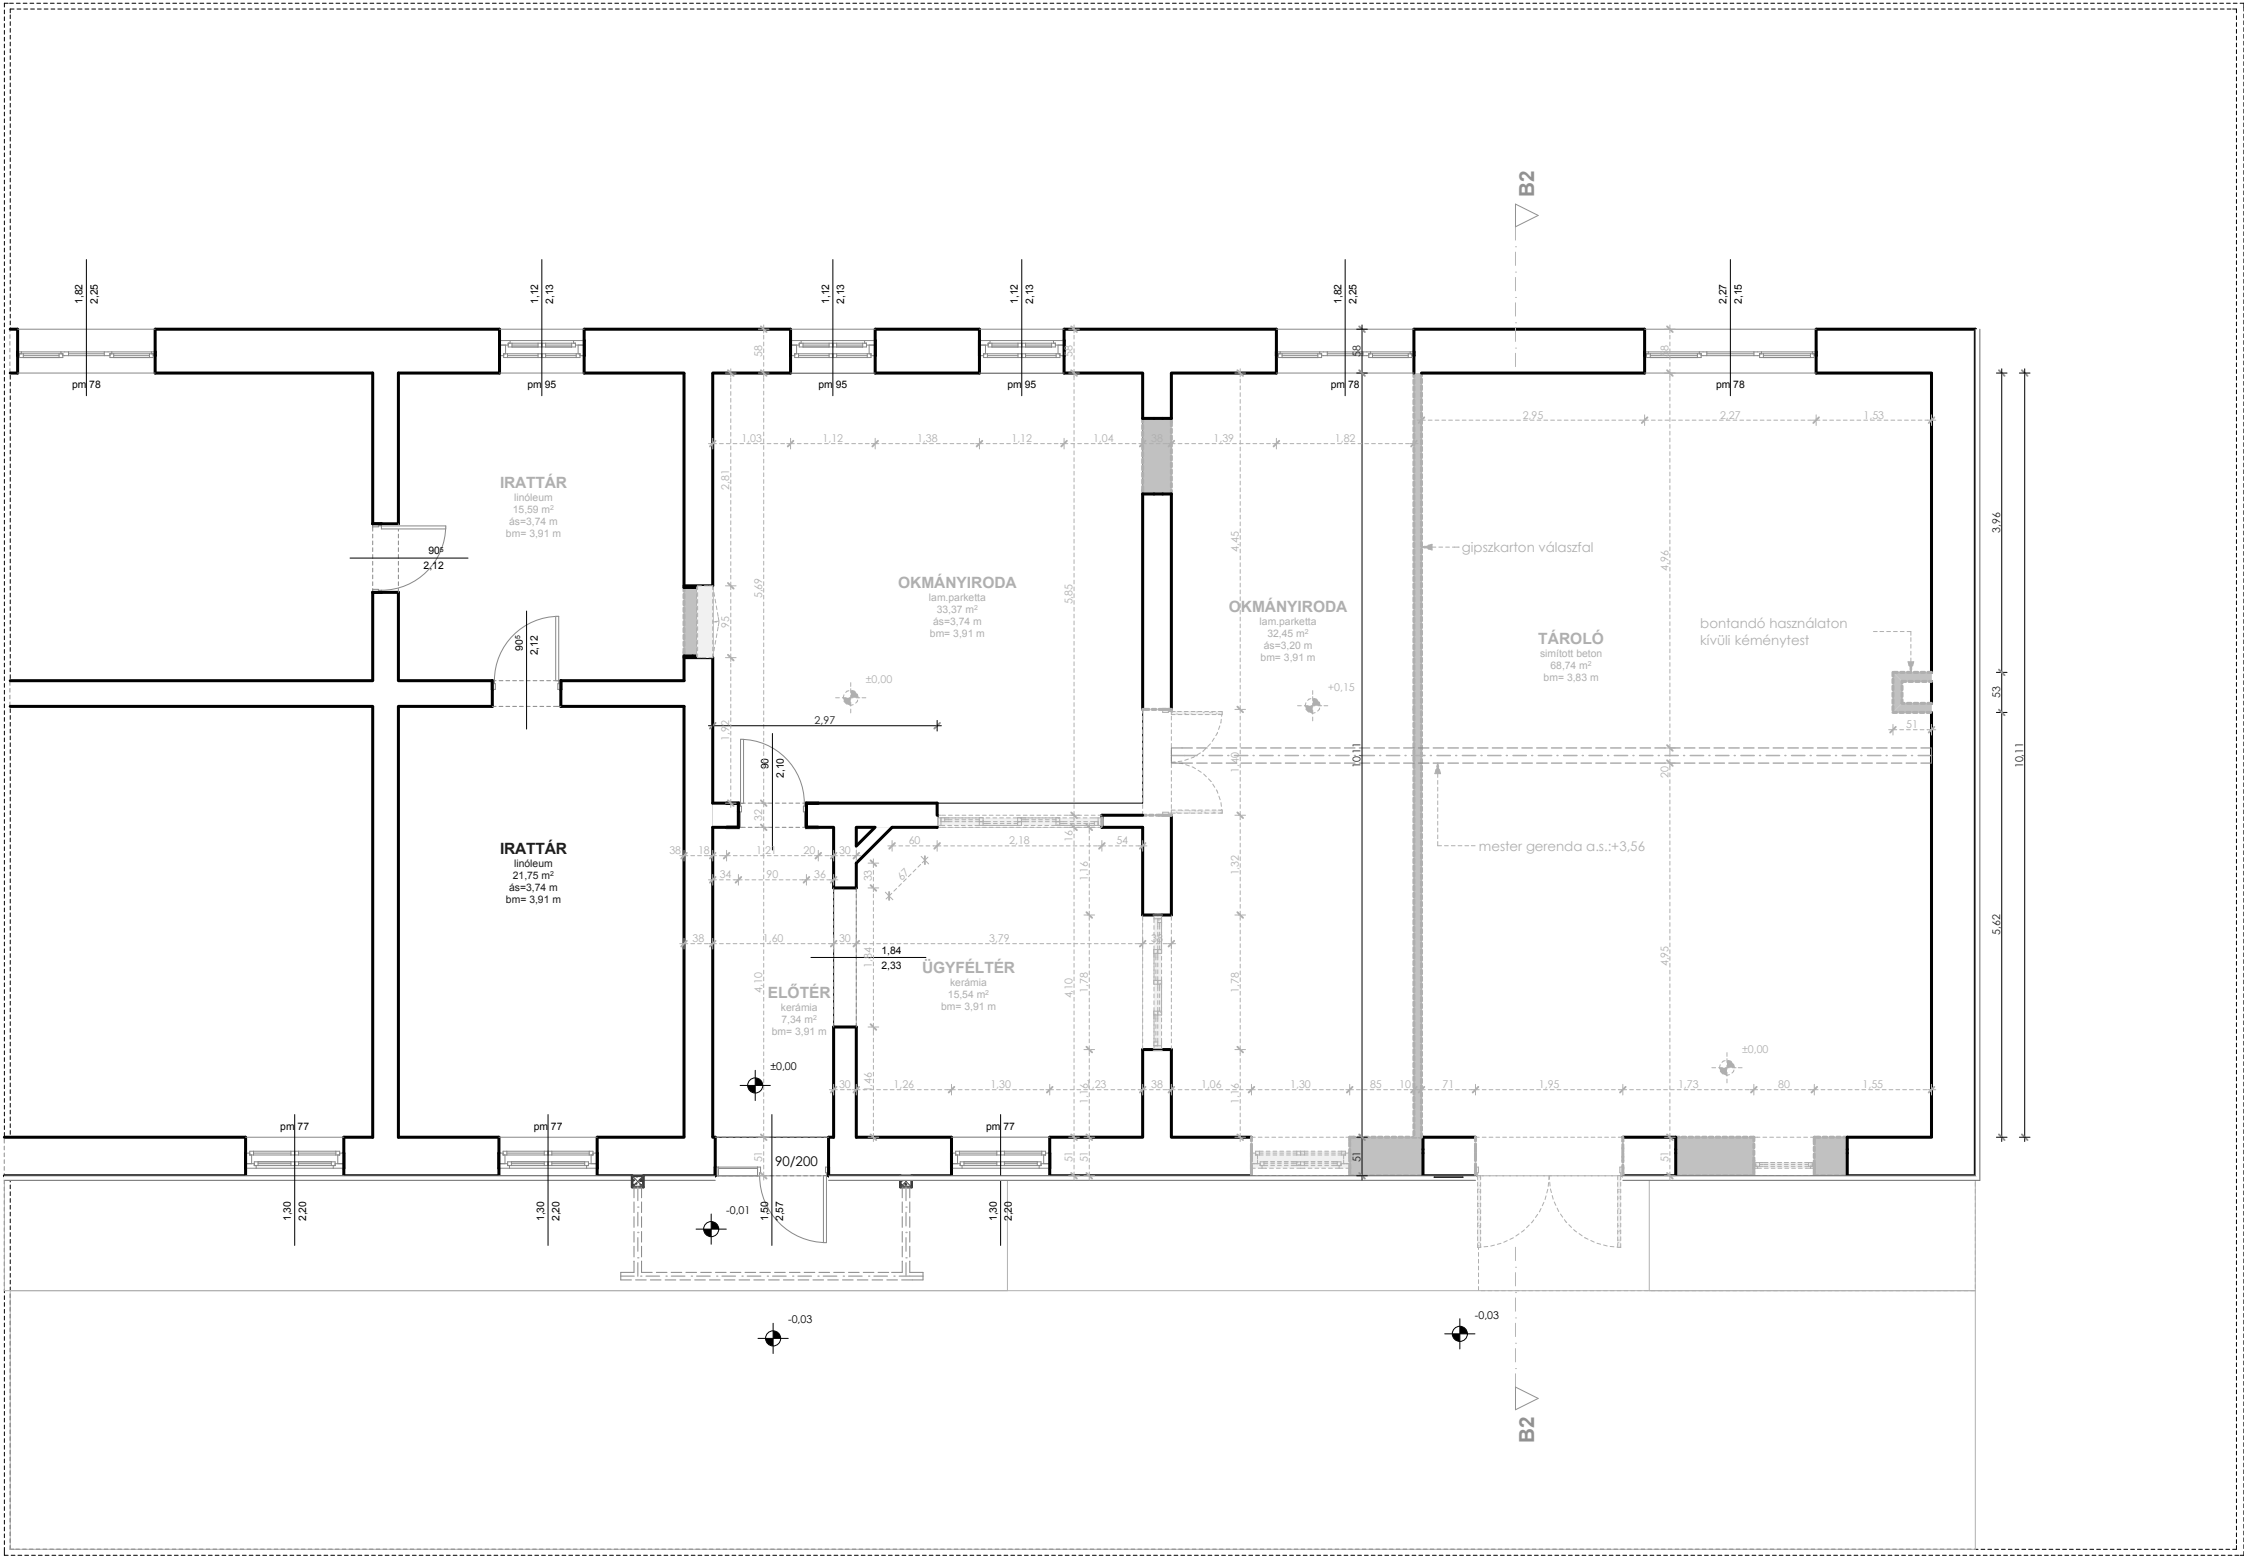

megjegyzés	-
terv megnevezése	gyomaendrőd munkaügy
terv helyszíne	5500 gyomaendrőd, szabadság tér 1.
megrendelő	békés megyei kormányhivatal 5600 békéscsaba, derkovits sor 2.
tervező	közigazgatási és igazságügyi hivatal - integrált ügyfélszolgálatok kialakítása projektiroda 1088 budapest, múzeum u. 17.
rajz megnevezése	Földszinti alaprajz_Bontási terv
tervfajta	engedélyezési terv
lépték	
projektiroda vezető	varga zsolt
vezető építész	zács andrás
tervezői jogosultság	É1 01-2387
e-mail cím	zacs.andras@kih.gov.hu
építész tervező	csanádi tamás
e-mail cím	csanadi.tamas@kih.gov.hu
építész munkatárs	acsády zsombor
statikus tervező	gonda ferenc
épületgép. tervező	kovács andrás
elektromos tervező	varga zoltán zsolt
rehabilitációs szakmémők	laki tamás
bim manager	dubecz györgy
bim szerver	Graphisoft ArchiCAD 16
dátum	2013.05.22.
projekt azonosító	kab-04-008
rajzszám	K.04
verzió/módosítás	v01.


TERVEZÉSI TERÜLET HATÁRA

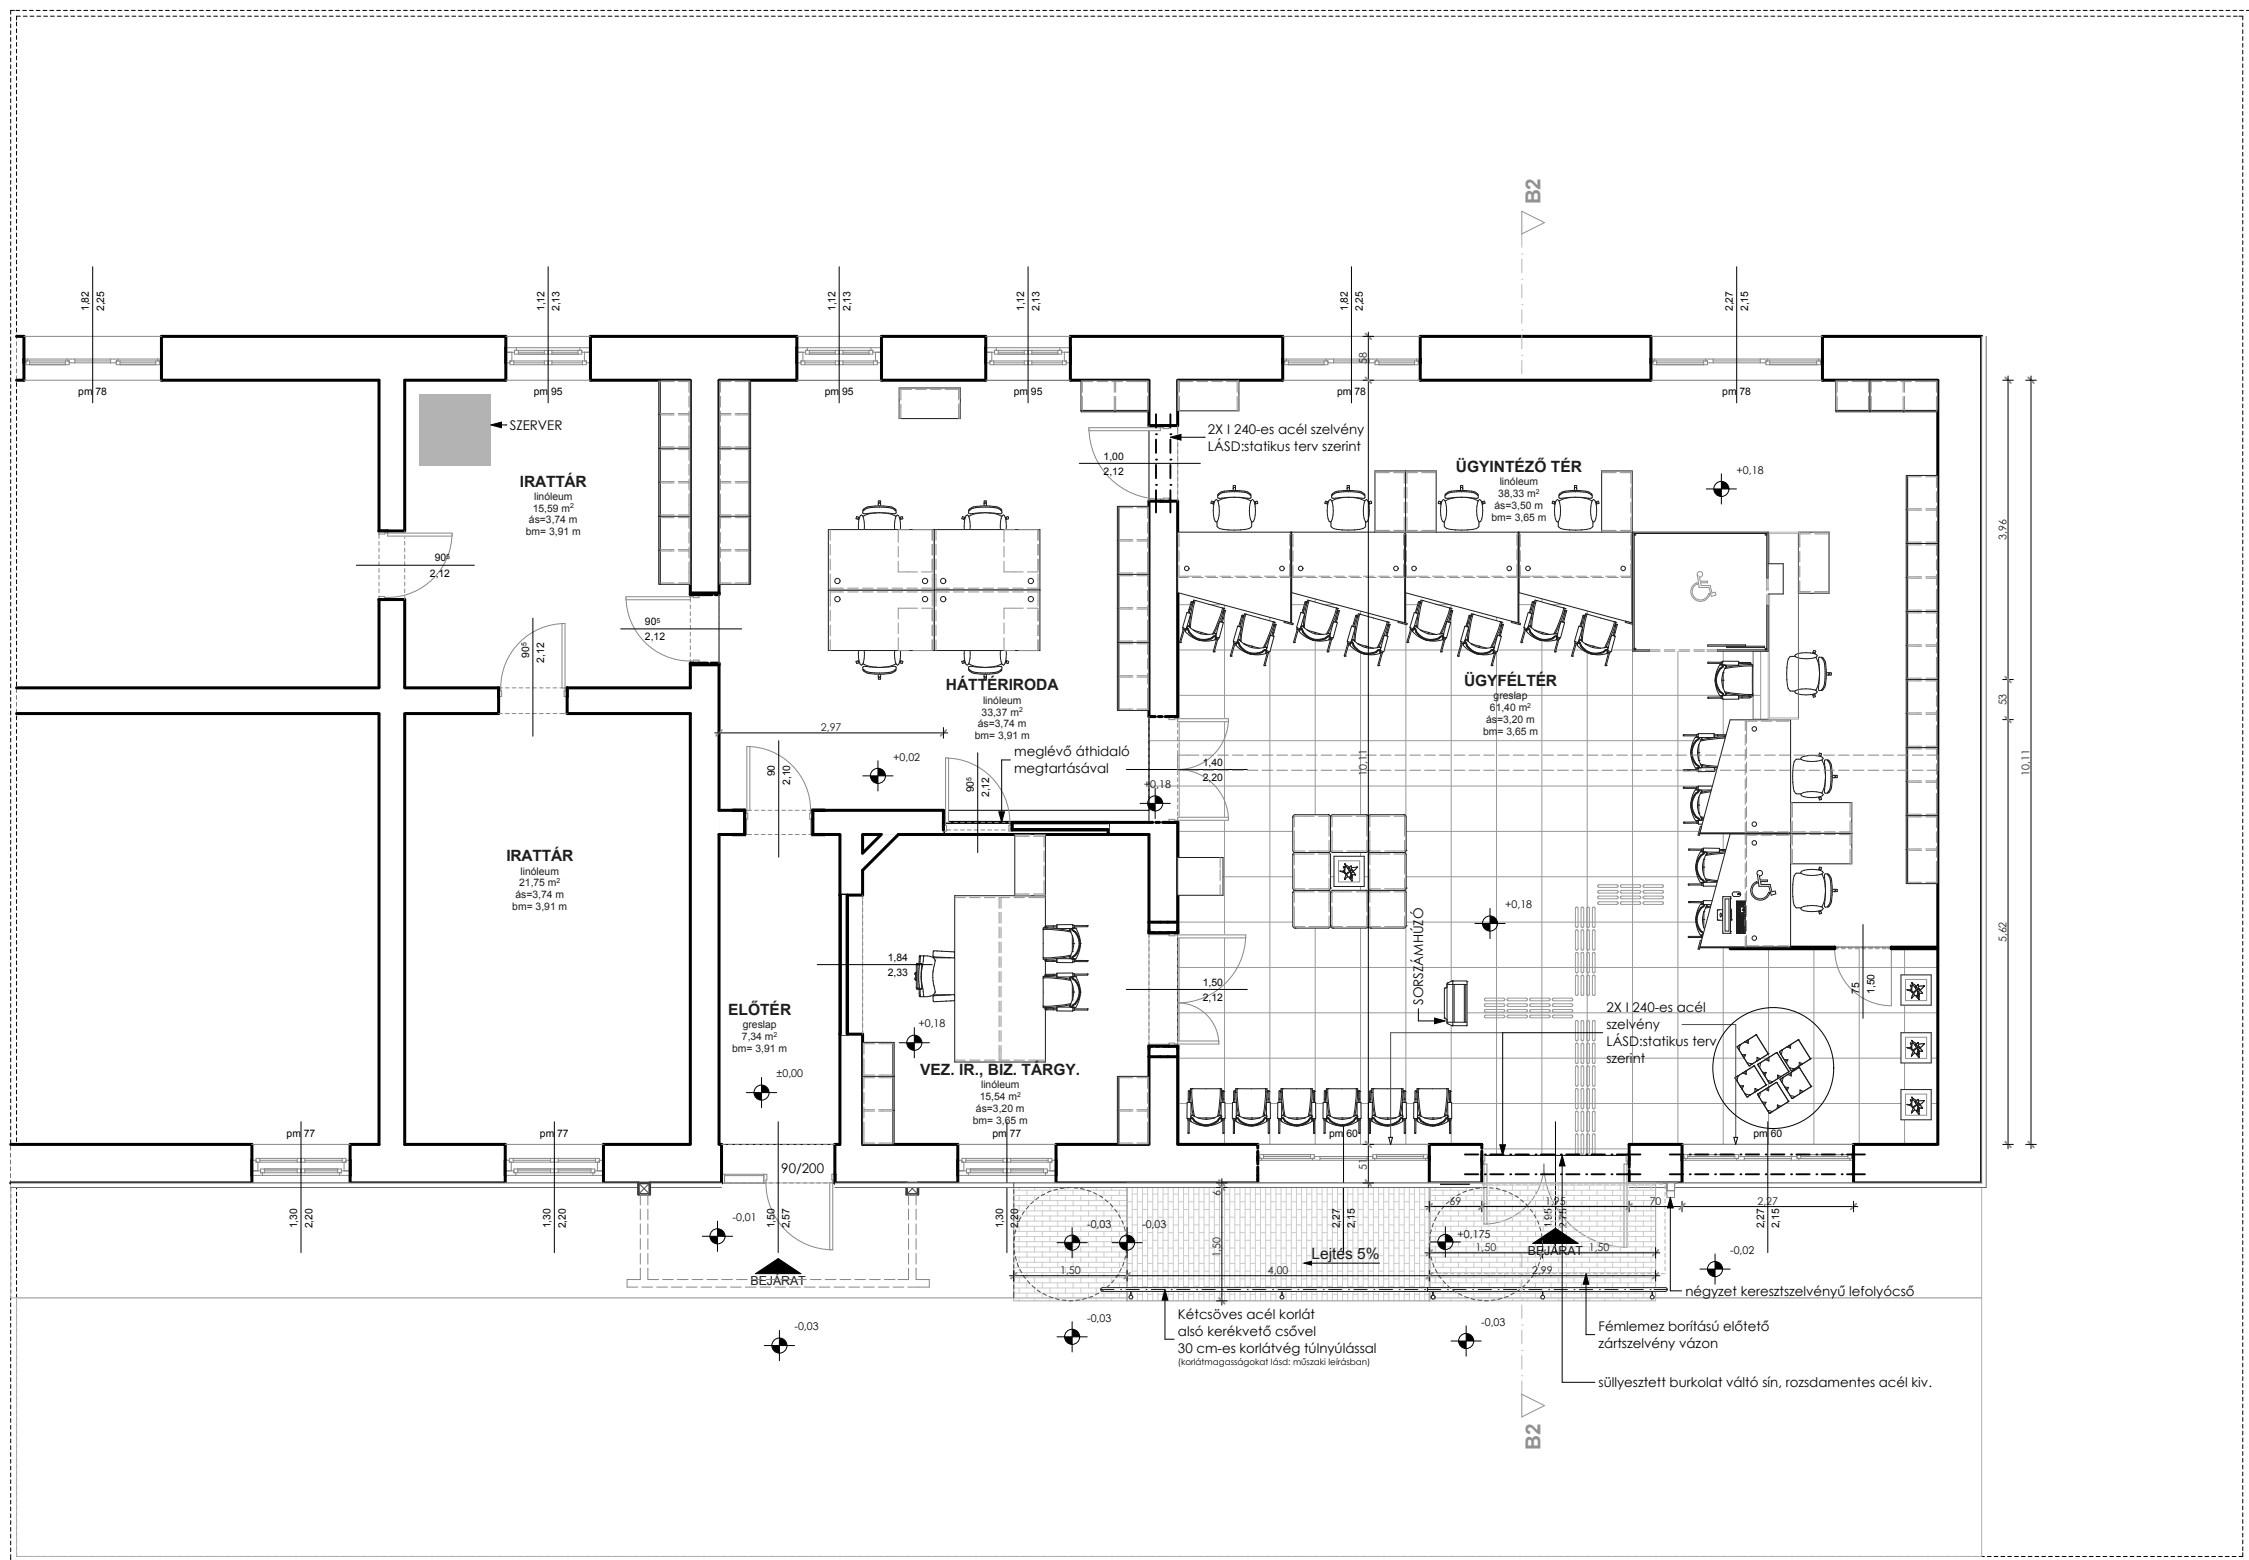


megjegyzés

terv megnevezése	gyomaendrőd munkaügy
terv helyszíne	5500 gyomaendrőd, szabadság tér 1.
megrendelő	békés megyei kormányhivatal 5600 békéscsaba, derkovits sor 2.
tervező	közigazgatási és igazságügyi hivatal - integrált ügyfélszolgálatok kialakítása projektiroda 1088 budapest, múzeum u. 17.
rajz megnevezése	Földszinti alaprajz_Tervezett átalakítás
tervfajta	engedélyezési ter
lépték	
projektiroda vezető	varga zsolt
vezető építész	zács andrás
tervezői jogosultság	É1 01-2387
e-mail cím	zacs.andras@kih.gov.hu
építész tervező	csanádi tamás
e-mail cím	csanadi.tamas@kih.gov.hu
építész munkatárs	acsády zsombor
statikus tervező	gonda ferenc
épületgép. tervező	kovács andrás
elektromos tervező	varga zoltán zsolt
rehabilitációs szakmérnökök	laki tamás
bim manager	dubecz györgy
bim szerver	Graphisoft ArchiCAD 16

dátum	2013.05.22.
projekt azonosító	kab-04-008
rajzszám	K.05
verzió/módosítás	v01.

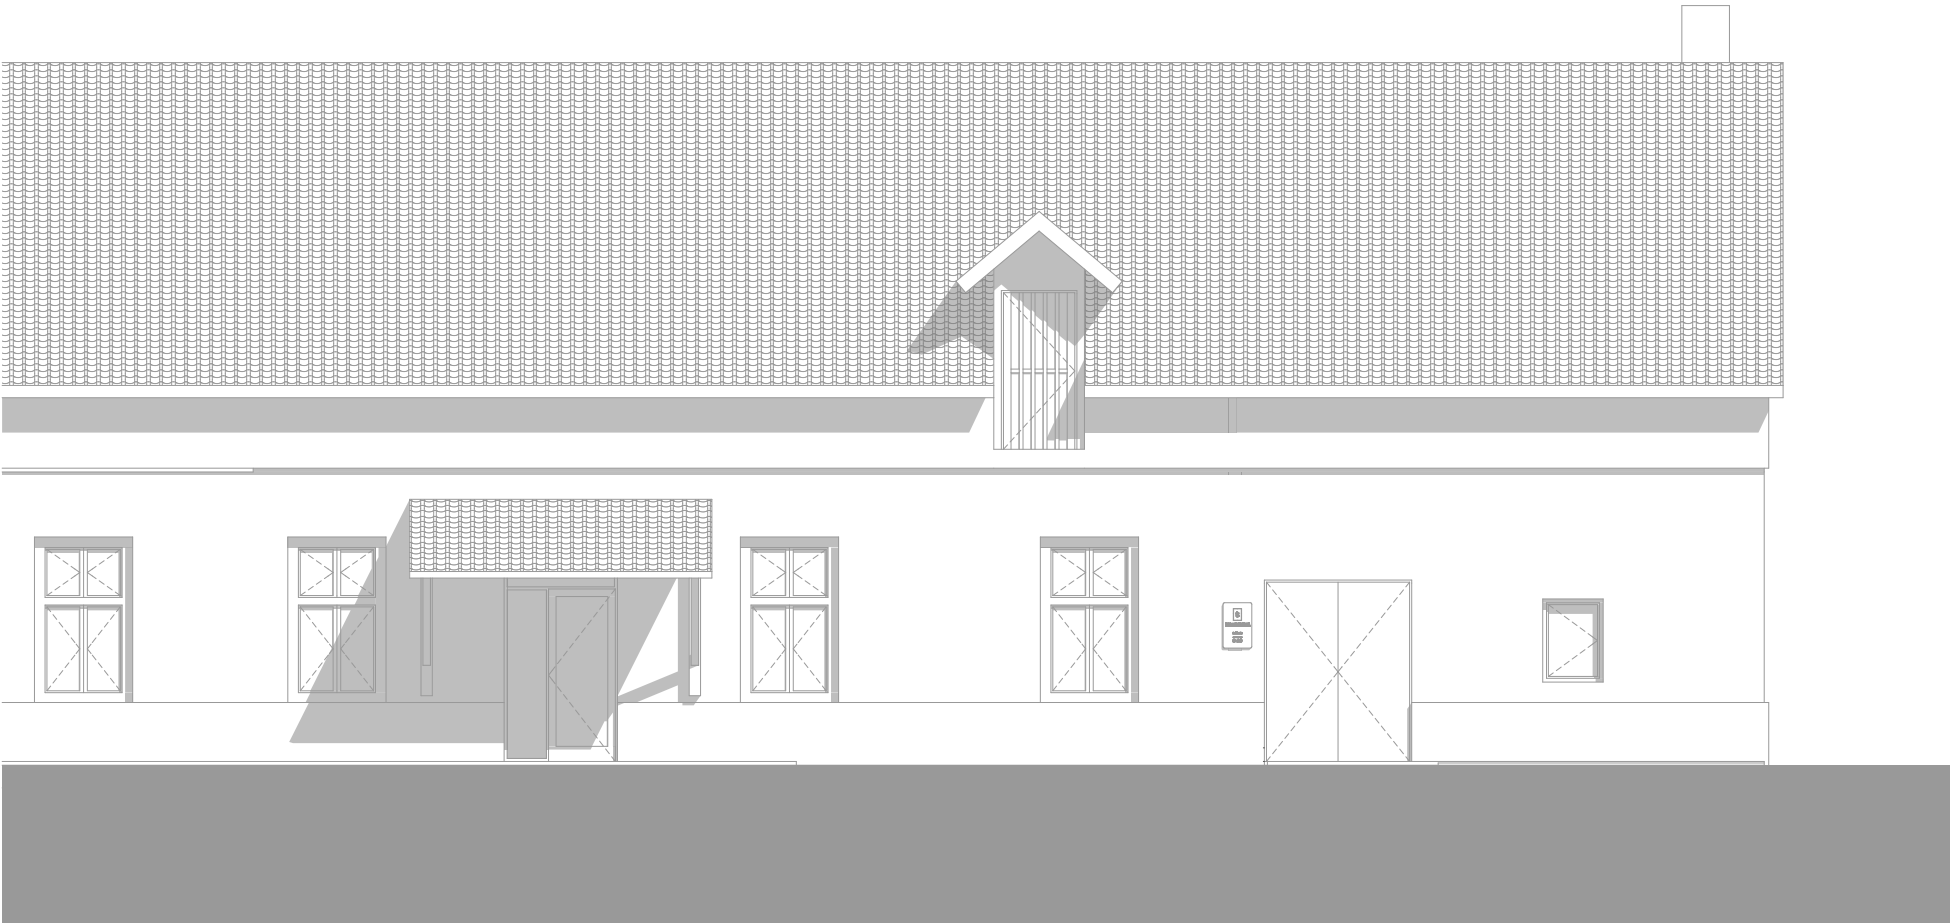

Dél nyugati-Homlokzat_Állapotterv

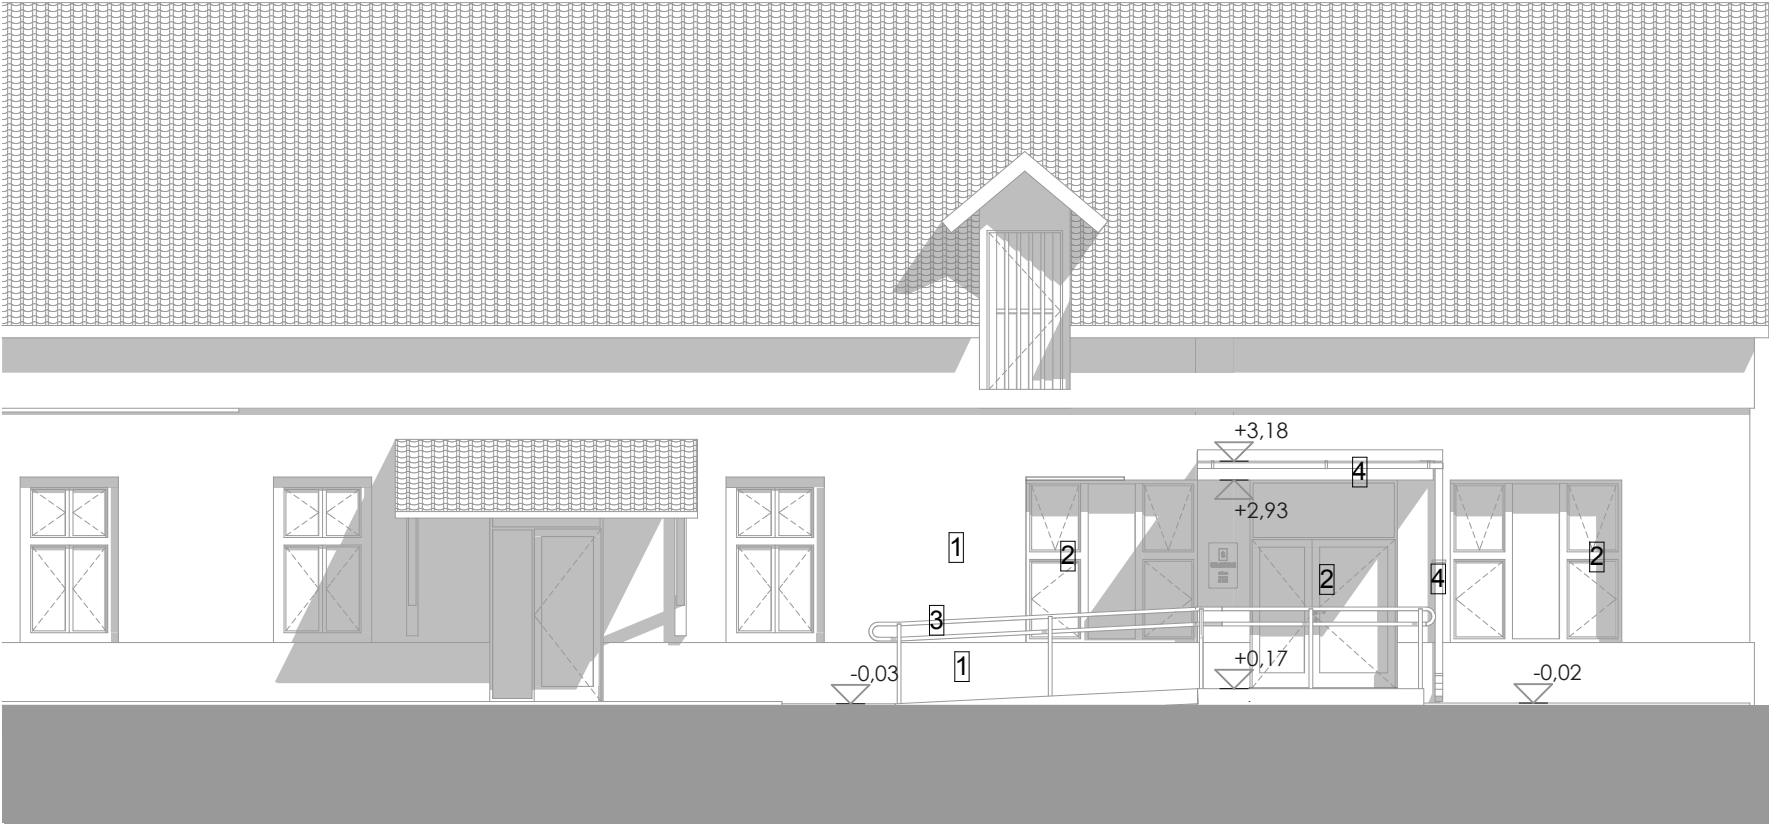

- 1 Festett falazat halványsárga színeben
- 2 Hőszigetelt fa nyílászáró világos tölgy színben
- 3 Szinterezett acél korlát szürke színben
- 4 Allókorcos fémlemez fedésű előtető
- 5 Négyzetszelvény lefolyócső szürke színben

Dél nyugati-Homlokzat_Tervezett

megjegyzés	-
terv megnevezése	gyomaendrőd munkaügy
terv helyszíne	5500 gyomaendrőd, szabadság tér 1.
megrendelő	békés megyei kormányhivatal 5600 békéscsaba, derkovits sor 2.
tervező	közigazgatási és igazságügyi hivatal - integrált ügyfélszolgálatok kialakítása projektiroda 1088 budapest, múzeum u. 17.
rajz megnevezése	Homlokzati terv
tervfajta	engedélyezési terv
lépték	
projektiroda vezető	varga zsolt
vezető építész	zács andrás
tervezői jogosultság	É1 01-2387
e-mail cím	zacs.andras@kih.gov.hu
építész tervező	csanádi tamás
e-mail cím	csanadi.tamas@kih.gov.hu
építész munkatárs	acsády zsombor
statikus tervező	gonda ferenc
épületgép. tervező	kovács andrás
elektromos tervező	varga zoltán zsolt
rehabilitációs szakmérnök	laki tamás
bim manager	dubecz györgy
bim szerver	Graphisoft ArchiCAD 16
dátum	2013.05.22.
projekt azonosító	kab-04-008
rajzsám	K.06
verzió/módosítás	v01.



közigazgatási és igazságügyi hivatal
integrált ügyfélsz
1088 budapest, múzeum u. 17.

Kih


MUNKAKÖZI TERV

LÁTVÁNYKÉPEK

Koncepció terv

dátum	lépték	projekt azonosító	verzió/módosítás	rajzszám
2013.05.22.	M	kab-04-008	v01.	K.08



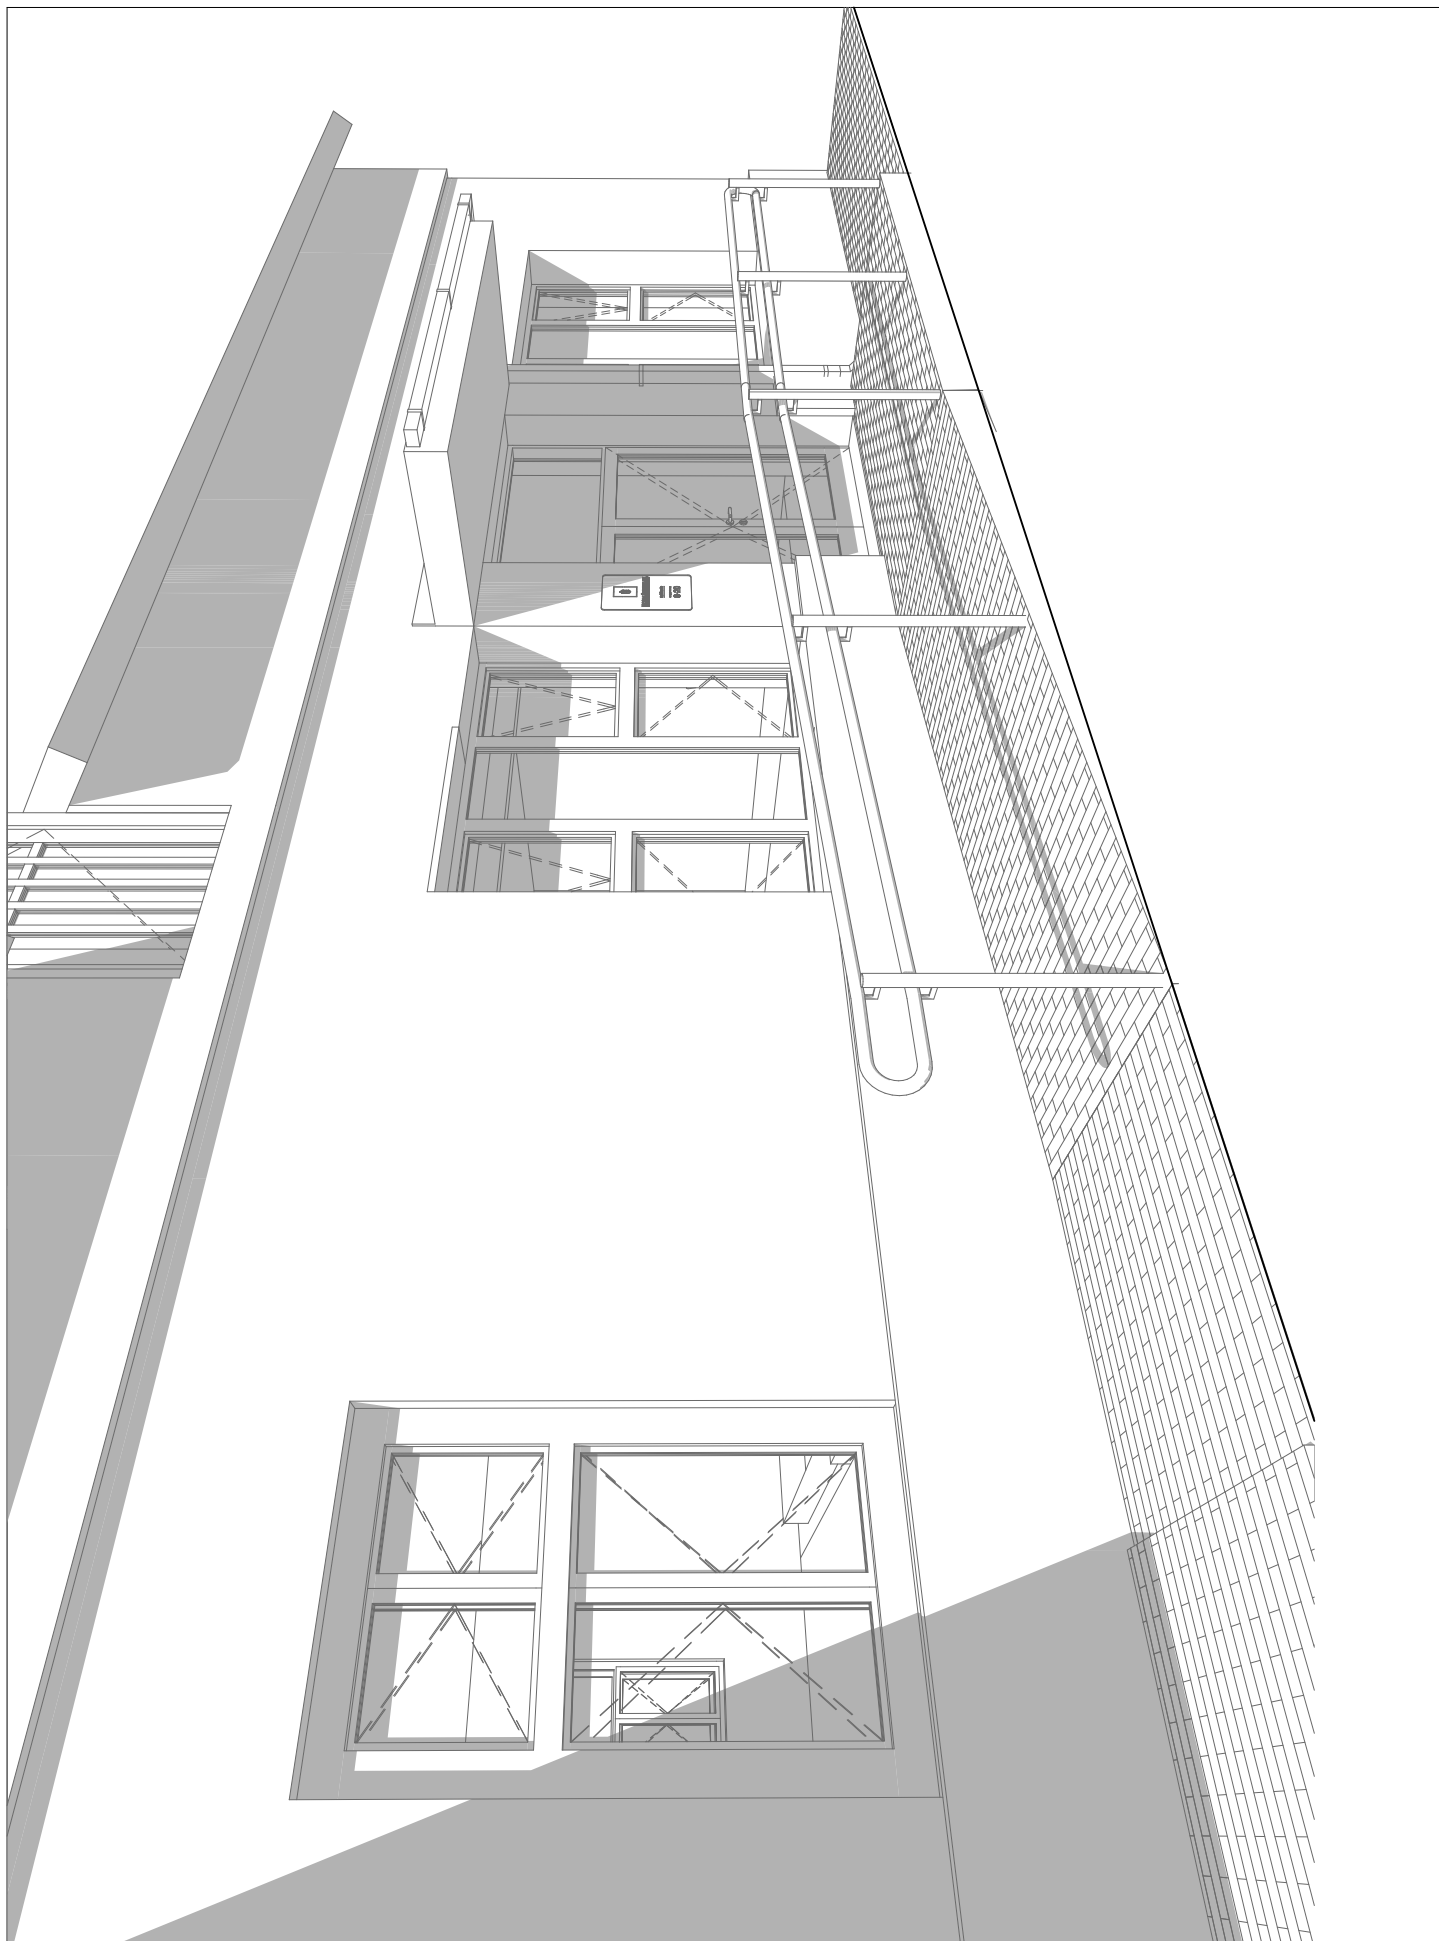

Konceptió terv

dátum

2013.05.22.

lépték

M1:53,355

projekt azonosító

kab-04-008

verzió/módosítás

v01.


rajzszám


K.09






01

dátum	lépték	projekt azonosító	verzió/módosítás	rajzsám	
2013.05.22.		kab-04-008	v01.	K.10	

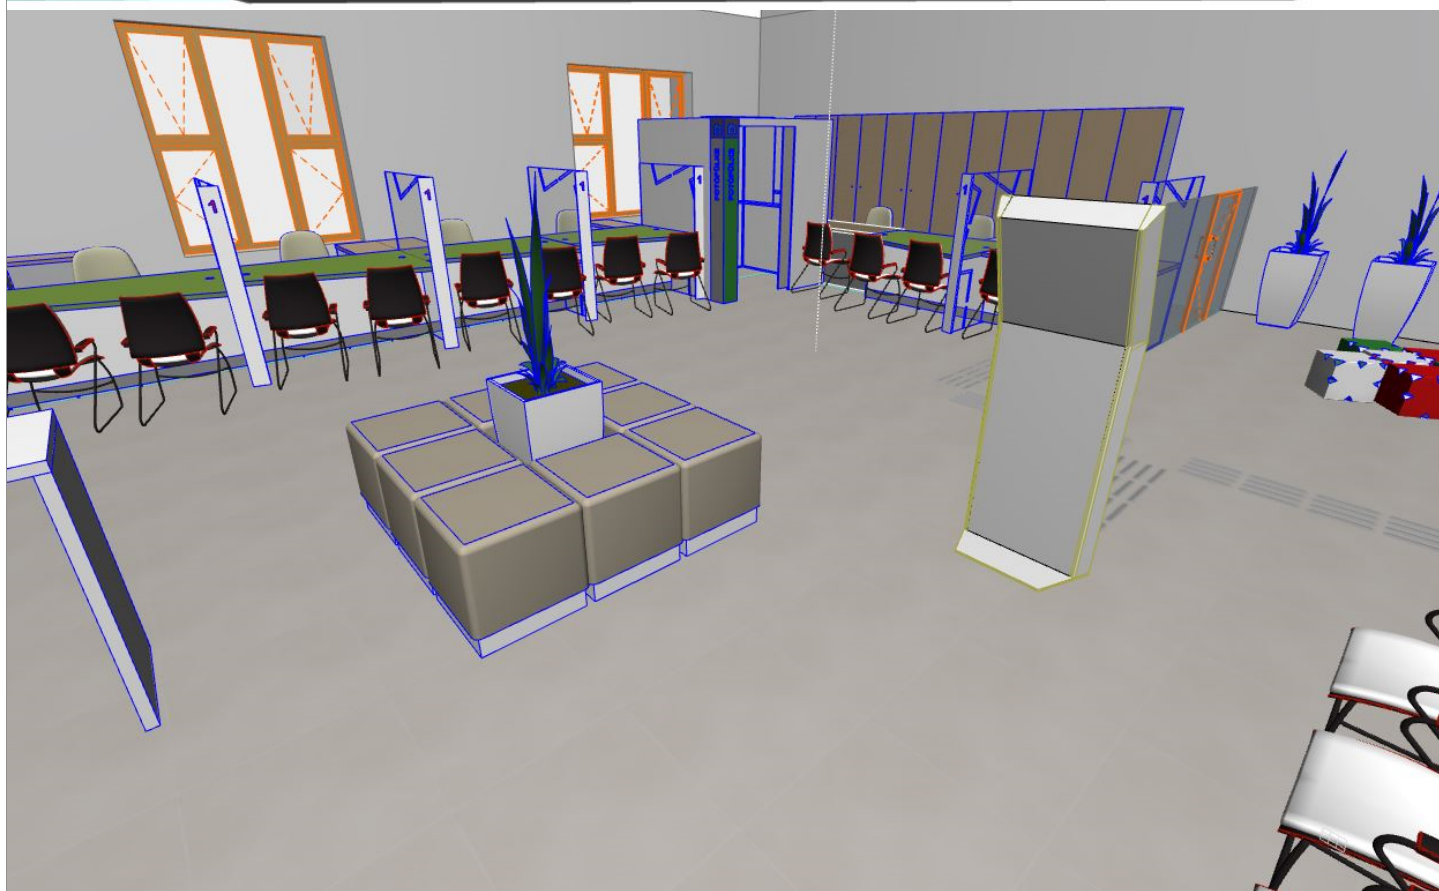

02, 03

dátum	lépték	projekt azonosító	verzió/módosítás	rajzszám	
2013.05.22.		kab-04-008	v01.	K.11	