

V/265/2013.

Érkeztetési azonosító

2013 NOV 13.

Gyeonkphiv- 56865/2013.



Gyomaendrőd Kis Bálint Általános Iskola és Óvoda

✉ 5500 Gyomaendrőd, Fő út 181.
☎ : 06-66/386-006; Fax/☎ : 06-66/386-016
E-mail: igazgato@kisb-gyomae.sulinet.hu
Honlap: www.kisb-gyomae.sulinet.hu
OM azonosító: 028297



ÖKOISKOLA

Ügyintéző: Ágostonné Farkas Mária

Ikt. sz.: 972/2013

**Gyomaendrőd Város
Képviselő-testülete**
részére

Tárgy: a Szülői Munkaközösség
kérelme

**Gyomaendrőd,
Selyem út 124.
5500**

Gyomaendrőd Községi Önkormányzat Hivatala
Érkeztetési azonosító: Gyeonkphiv-
2013 NOV 19.
Melléklet: 4 db
V-265-144
MELLÉKLET:
ELDADÓ
szul

Tisztelt Képviselő-testület!

Mellékelten küldöm a Gyomaendrőd Kis Bálint Általános Iskola Szülői Munkaközösségének kérelmét.

Gyomaendrőd, 2013. november 12.



Ágostonné Farkas Mária
Tisztelettel: Ágostonné Farkas Mária
intézményvezető

Gyomaendrőd Város
Képviselő-testülete
részére

Tárgy: a Gyomaendrődi Kis Bálint
Általános Iskola SzMK kérelme

Gyomaendrőd,
Selyem út 124.
5500

Melléklet: 4 db

Tisztelt Képviselő-testület!

A Gyomaendrődi Kis Bálint Általános Iskola Szülői Munkaközössége 2013. október 12-én rendezte meg a Fő úti iskolaudvar rendbetételére a játékonysági bálját.

E rendezvény keretein belül befolyt támogatási összeg 426.300 Ft, melyet teljes egészében erre a célra szán a Szülői Munkaközösség.

Mivel ez az összeg az udvar felújítását csak részben fedezi, ezért kérjük a Tisztelt Képviselő-testület konstruktív segítségét. Elképzelésünk az, hogy az udvar térkő-burkolatát kibővítjük, kb. 250 m²-rel s a szintkülönbséget kiegyenlítjük. Terveink között szerepelnek: egy olyan közösségi tér kialakítása, amely lehetőséget ad szabadtéri órák megtartására; növények ültetése; fásítás; pihenőpadok elhelyezése.


Előzetes egyeztetések alapján a térkő-burkolat kialakításához, az udvar zöldítéséhez, a pihenőpadok elkészítéséhez számíthatunk az Önkormányzat segítségére, a szükséges anyagokban és munkaerőben, ehhez kérjük a Képviselő-testület hozzájárulását és segítő közreműködését.


Mellékletként csatoljuk a közösségi tér kialakításához elkészített árajánlatot.

Mivel a bál bevétele 426.300 Ft az elkészített árajánlat alapján a költség 584.250 Ft, kérjük a Tisztelt Képviselő-testületet, szíveskedjen a fennmaradó összeggel is támogatni iskolánk szülői szervezetének céljait.

Az intézmény szülői munkaközössége elhatározta, hogy az udvar szépítését, balesetmentesítését szülői és pedagógusi összefogással 2014. tavaszán társadalmi munka keretében kezdi el, bízva kérelmünk kedvező elbírálásában.

Gyomaendrőd, 2013. november 12.


Kissné Csalah Anita
SzMK elnök


Vaszkó Piroska
az Intézményi Tanács szülői képviselője

Képek a Gyomaendrődi Kis Bálint Általános Iskola udvaráról







Kerti filagória költségvetése

Méretei:

Hosszúság: 5m

Szélesség :4m

Magasság :3m

Anyaga: gyalult fenyő

Tető : OSB lap, bitumenes tetőzsindely

Oldalfal: fakerítés körbe

Felületkezelés

Anyagárak:

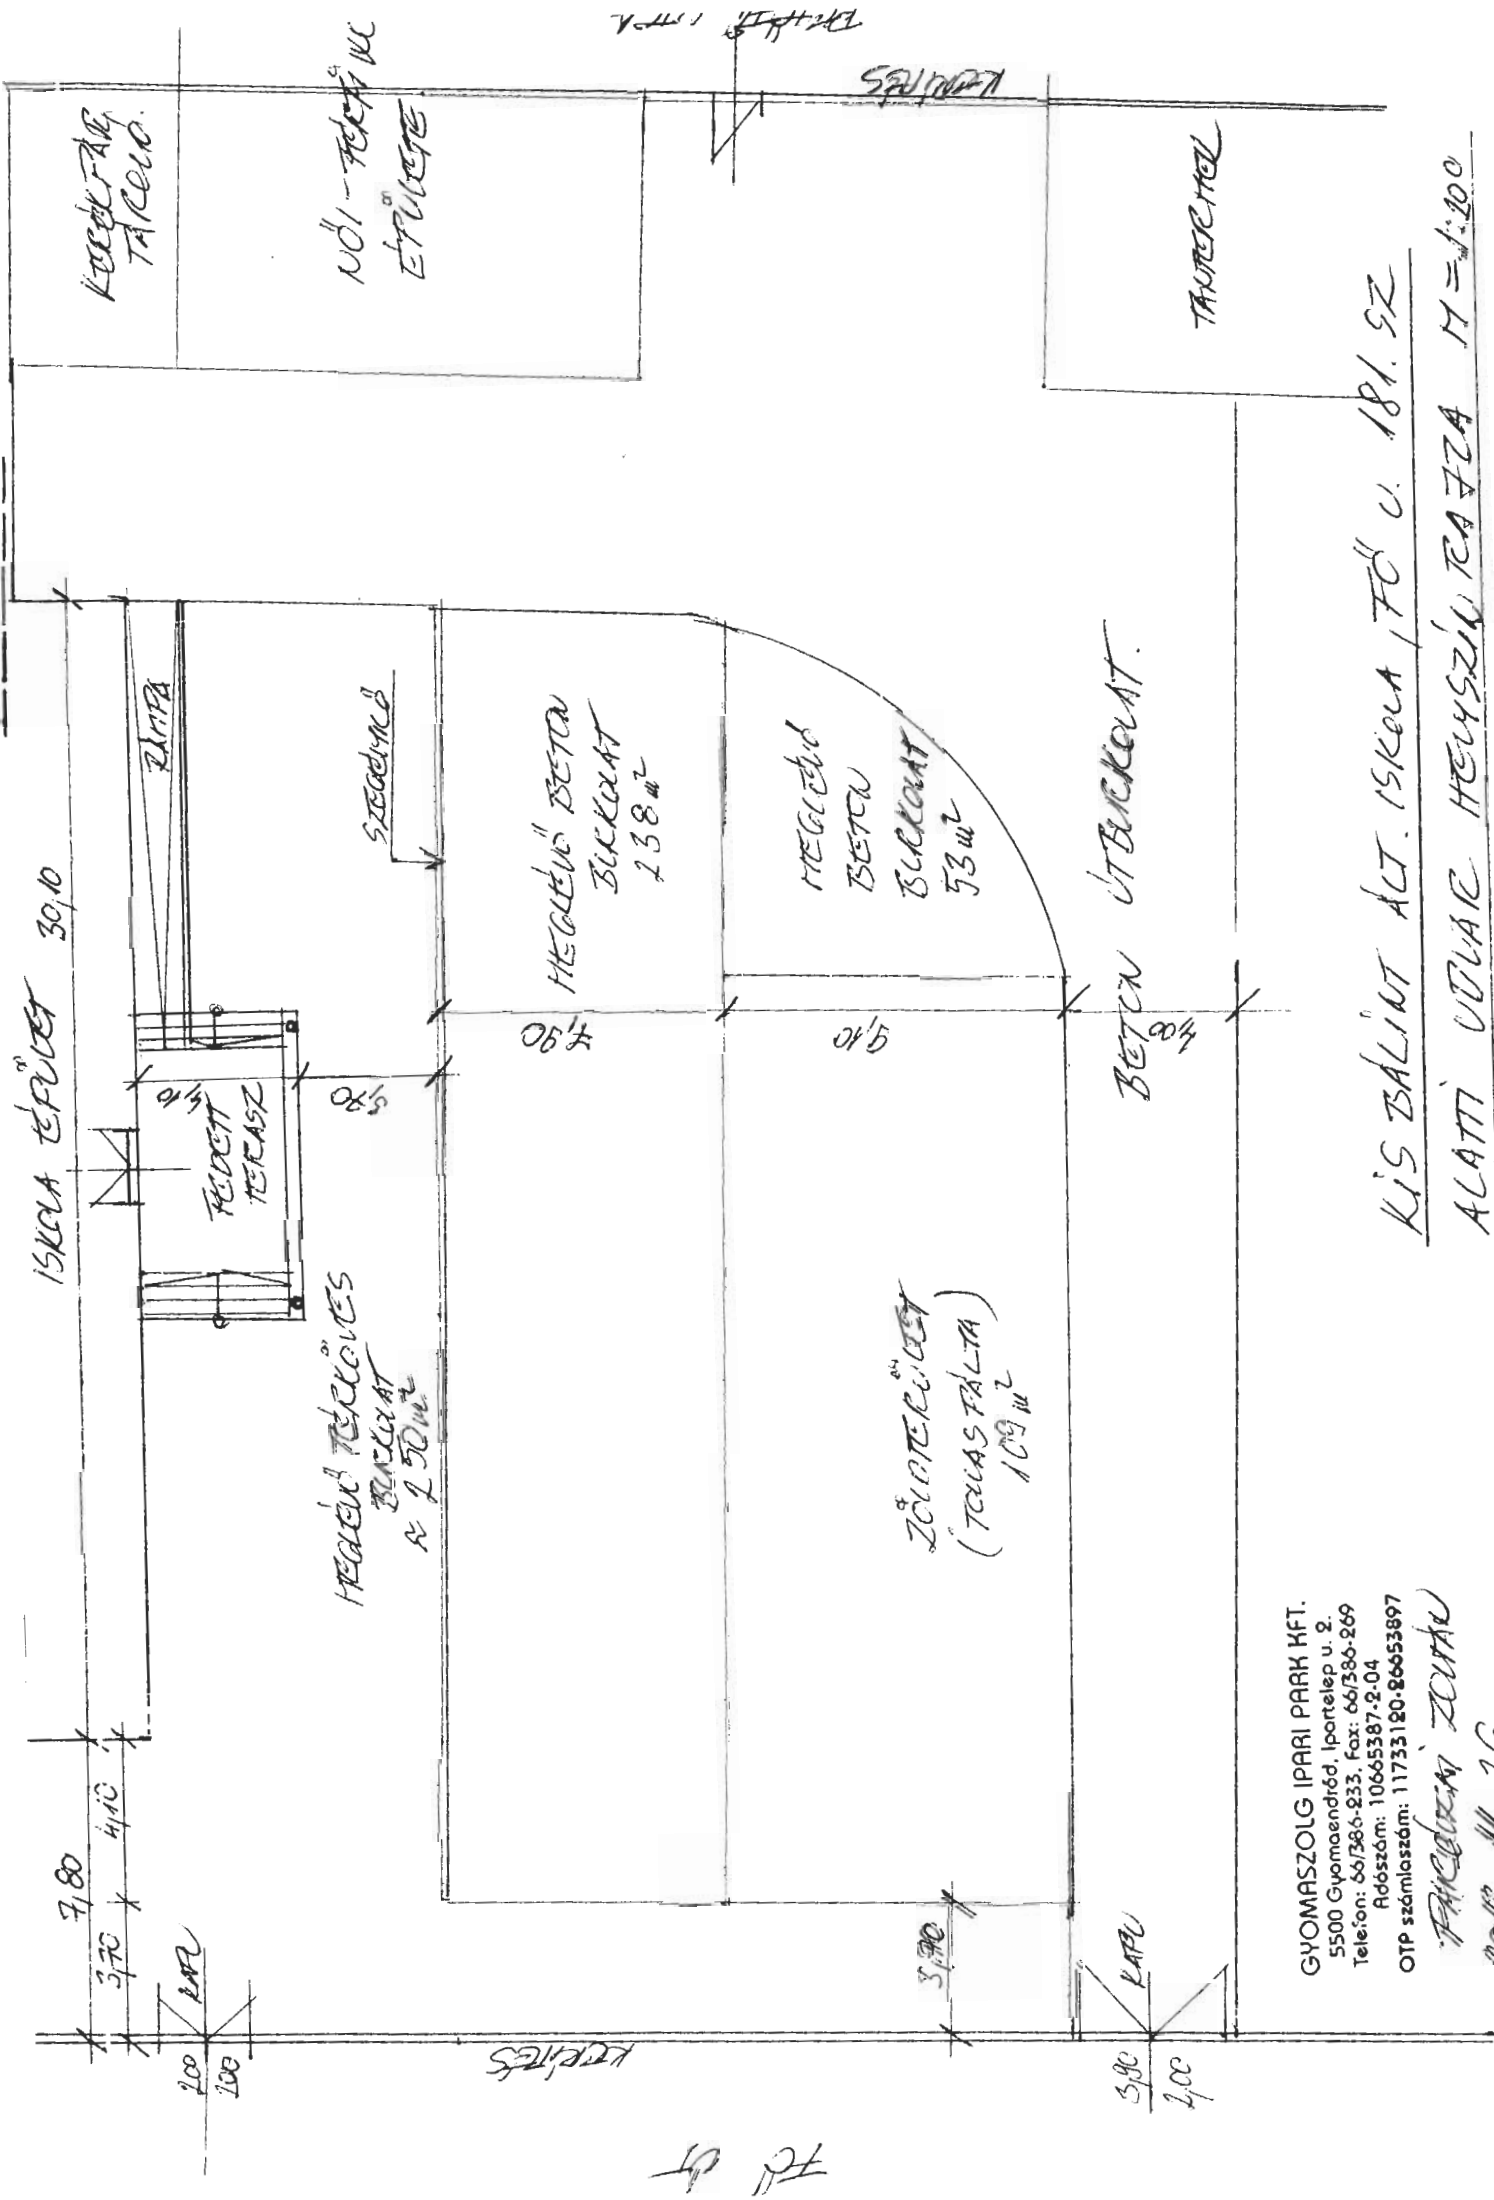
- faanyag: 150000Ft
- Osb lap : 60000Ft
- zsindely: 82250Ft
- bádoglemez: 22000Ft
- szeg, csavar: 10000Ft
- oszloptalpak: 15000Ft
- festék: 25000Ft

Össz anyagár: 364250Ft

Munkadíj: 220000Ft

Költségvetés összesen: 584250Ft

KISS ENDRE
faipari vállalkozó
5500 Gyomaendrőd, Wesselényi u. 12/1.
Adószám: 62993968-2-24

GYOMASZOLG IPARI PARK KFT.
 5500 Gyomaendrőd, Ipartelep u. 2.
 Telefon: 66/386-233, Fax: 66/386-269
 Adószám: 10665387-2-04
 OTP számlaszám: 11733120-86653897
 F. H. 19.10.2007

KIS BÁLINT ÁLT. ISKOLA, FŐ U. 181. SZ.
 ALATTI UDVAR HEGELÉV TÁRSÓ M=1:200