


1. melléklet a .../2020. (.... . ....) számú önkormányzati rendelethez

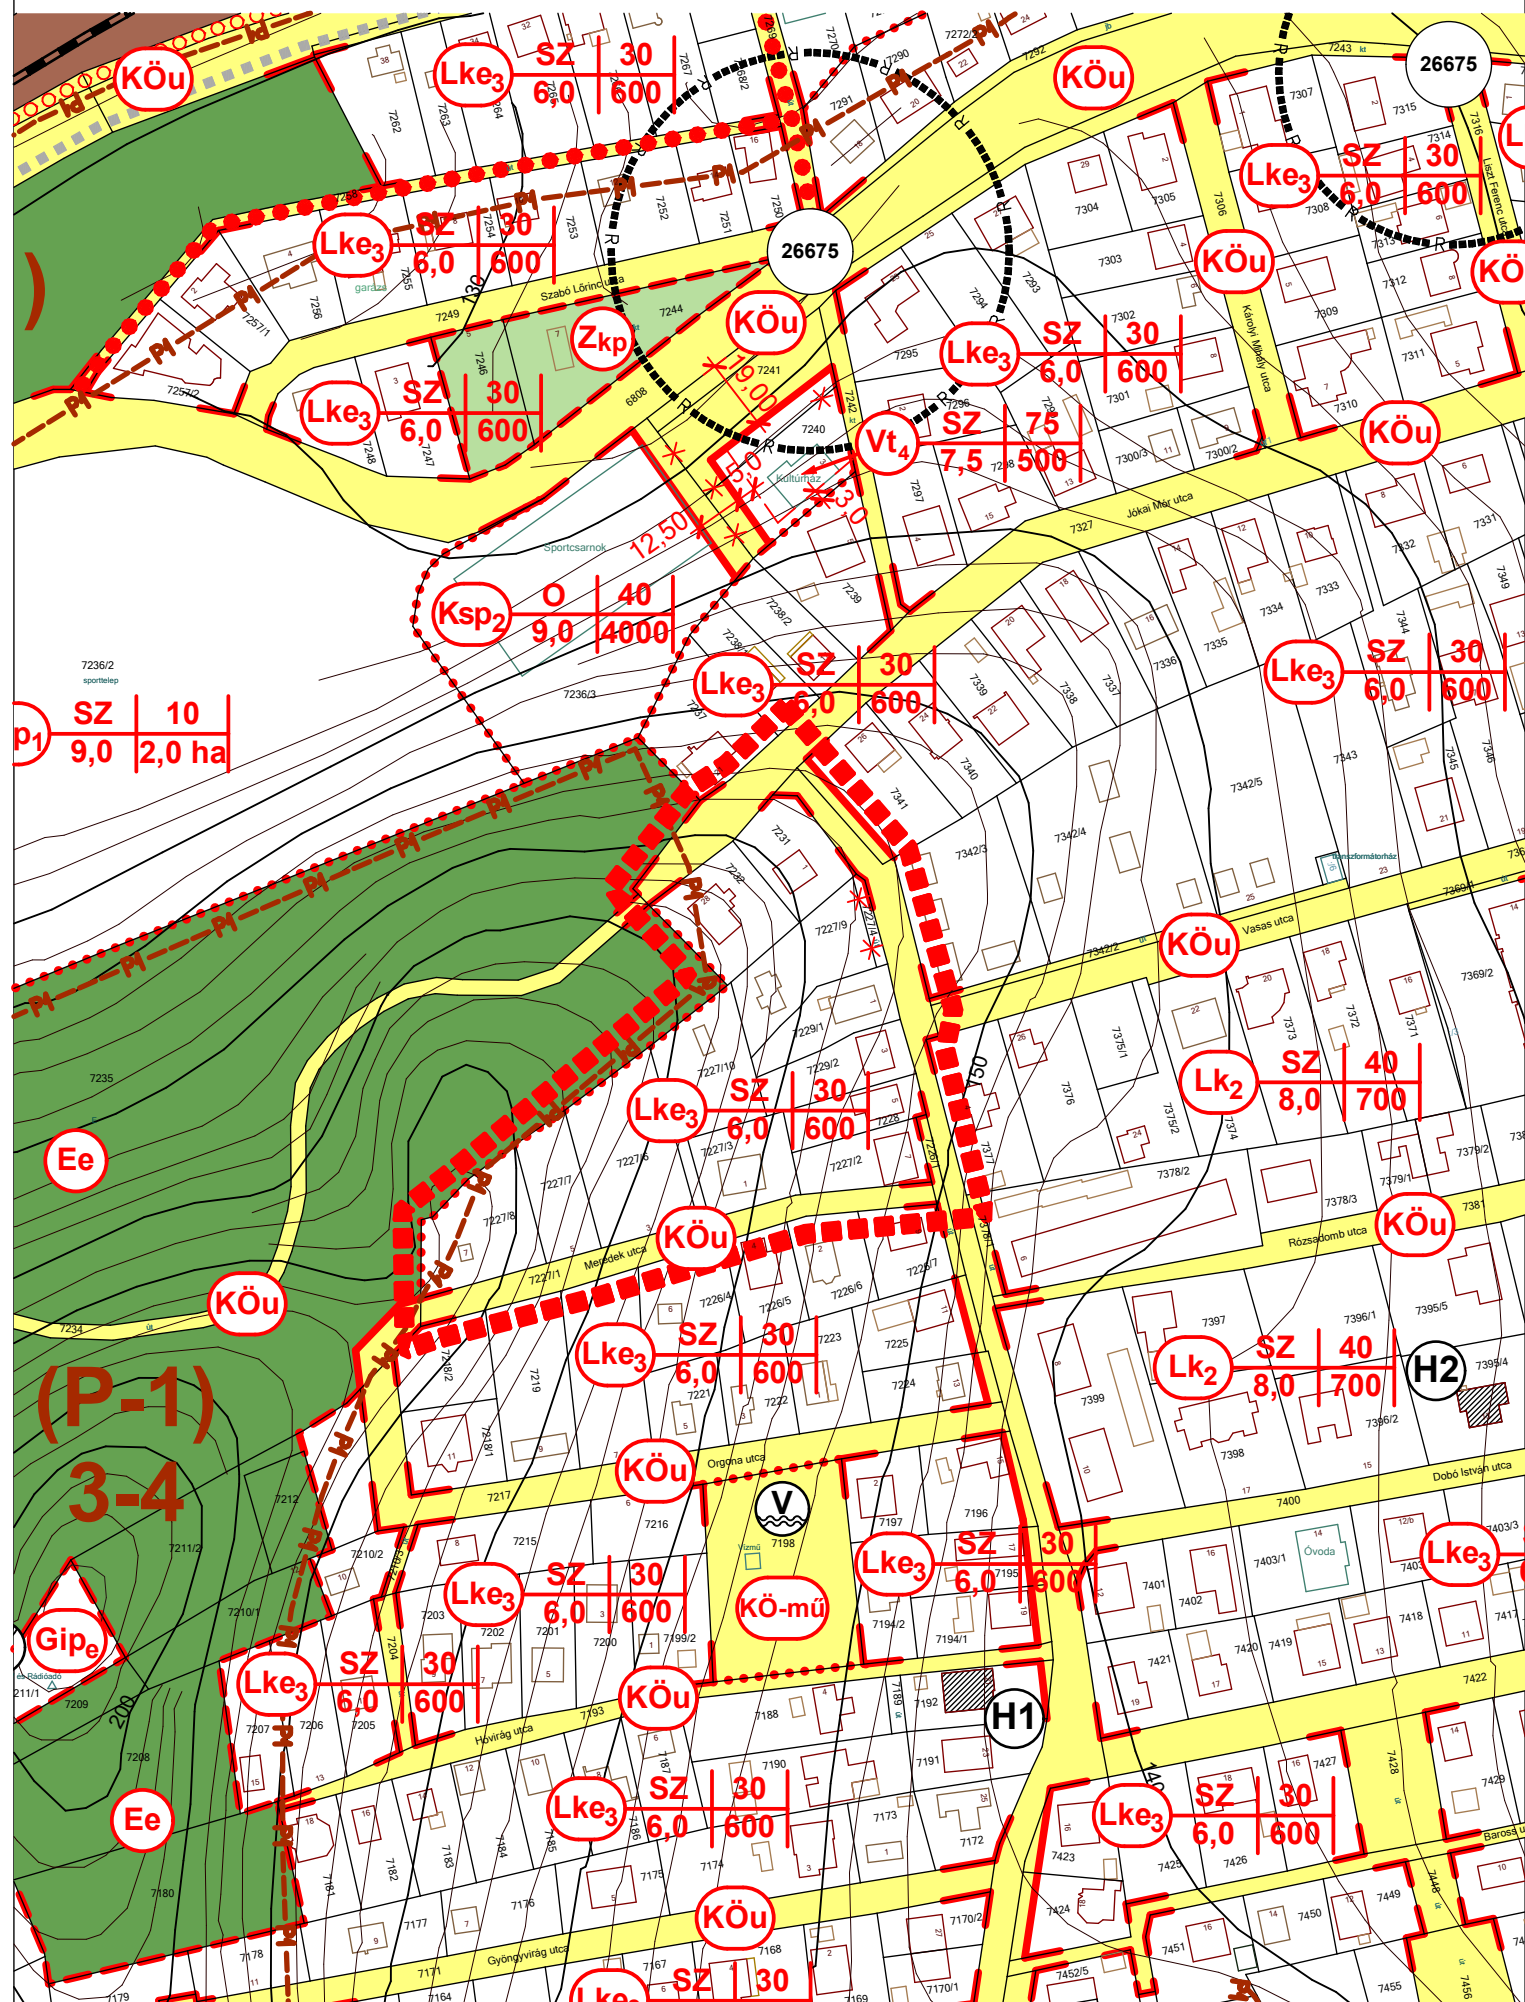


FONYÓD TELEPÜLÉSRENDEZÉSI ESZKÖZEINEK 7. SZÁMÚ MÓDOSÍTÁSA  
MÓDOSÍTOTT BELTERÜLET SZABÁLYOZÁSI TERV KIVONAT  
A 7227/4 HRSZ-Ú INGATLAN TELEKTÖMBJÉRE  
VONATKOZÓAN




M=1:2000

JELMAGYARÁZAT:

MEGLÉVŐ:

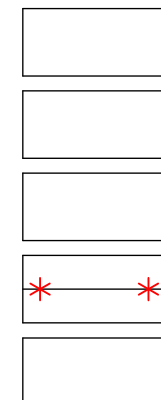

TERVEZETT:

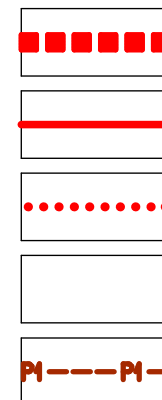

MÓDOSÍTÁSSAL ÉRINTETT TELEKTÖMB HATÁRA

SZABÁLYOZÁSI VONAL

ÖVEZETI HATÁR

MEGSZÜNŐ TELEKHATÁR (JAVASOLT)

FÖLDTANI VESZÉLYFORRÁS  
TERÜLET ÖVEZETE

BEÉPÍTÉSRE SZÁNT TERÜLET:



LAKÓTERÜLET - KERTVÁROSIS

BEÉPÍTÉSRE NEM SZÁNT TERÜLET:



KÖZLEKEDÉSI TERÜLET



GENERÁL TERVEZÉS: ARKER STÚDIO ÉPÍTÉSZETI ÉS KERESKEDELMI KFT. 7400 KAPOSVÁR, DÓZSA GY. U. 21. TEL: 82 / 427-043, 82/321-134, FAX: 82/511-923 WWW.ARKER.HU; E-MAIL: ARKERSTUDIO@ARKER.HU

MUNKA MEGNEVEZÉSE: FONYÓD VÁROS TELEPÜLÉSRENDEZÉSI ESZKÖZEINEK 7. SZÁMÚ MÓDOSÍTÁSA

RAJZ MEGNEVEZÉSE: MÓDOSÍTOTT BELTERÜLET SZABÁLYOZÁSI TERV



MEGRENDELŐ: FONYÓD, VÁROS ÖNKORMÁNYZATA 8640 FONYÓD, FŐ U. 19.

TELEPÜLÉSTERVEZŐ: VADÁSZ RUDOLF TELEPÜLÉSTERVEZŐ TT 14-0325 ARKER'S KFT. KAPOSVÁR, DÓZSA GY. U. 21.

JELZŐSZÁM:  
50-2063/2019

KÉSZÜLT AZ ÁLLAMI ALAPADATOK FELHASZNÁLÁSÁVAL

**SZT-2/3**  
**M7**

ALÁÍRÁS:

ALÁÍRÁS:

DÁTUM:  
2019. 12. 18.