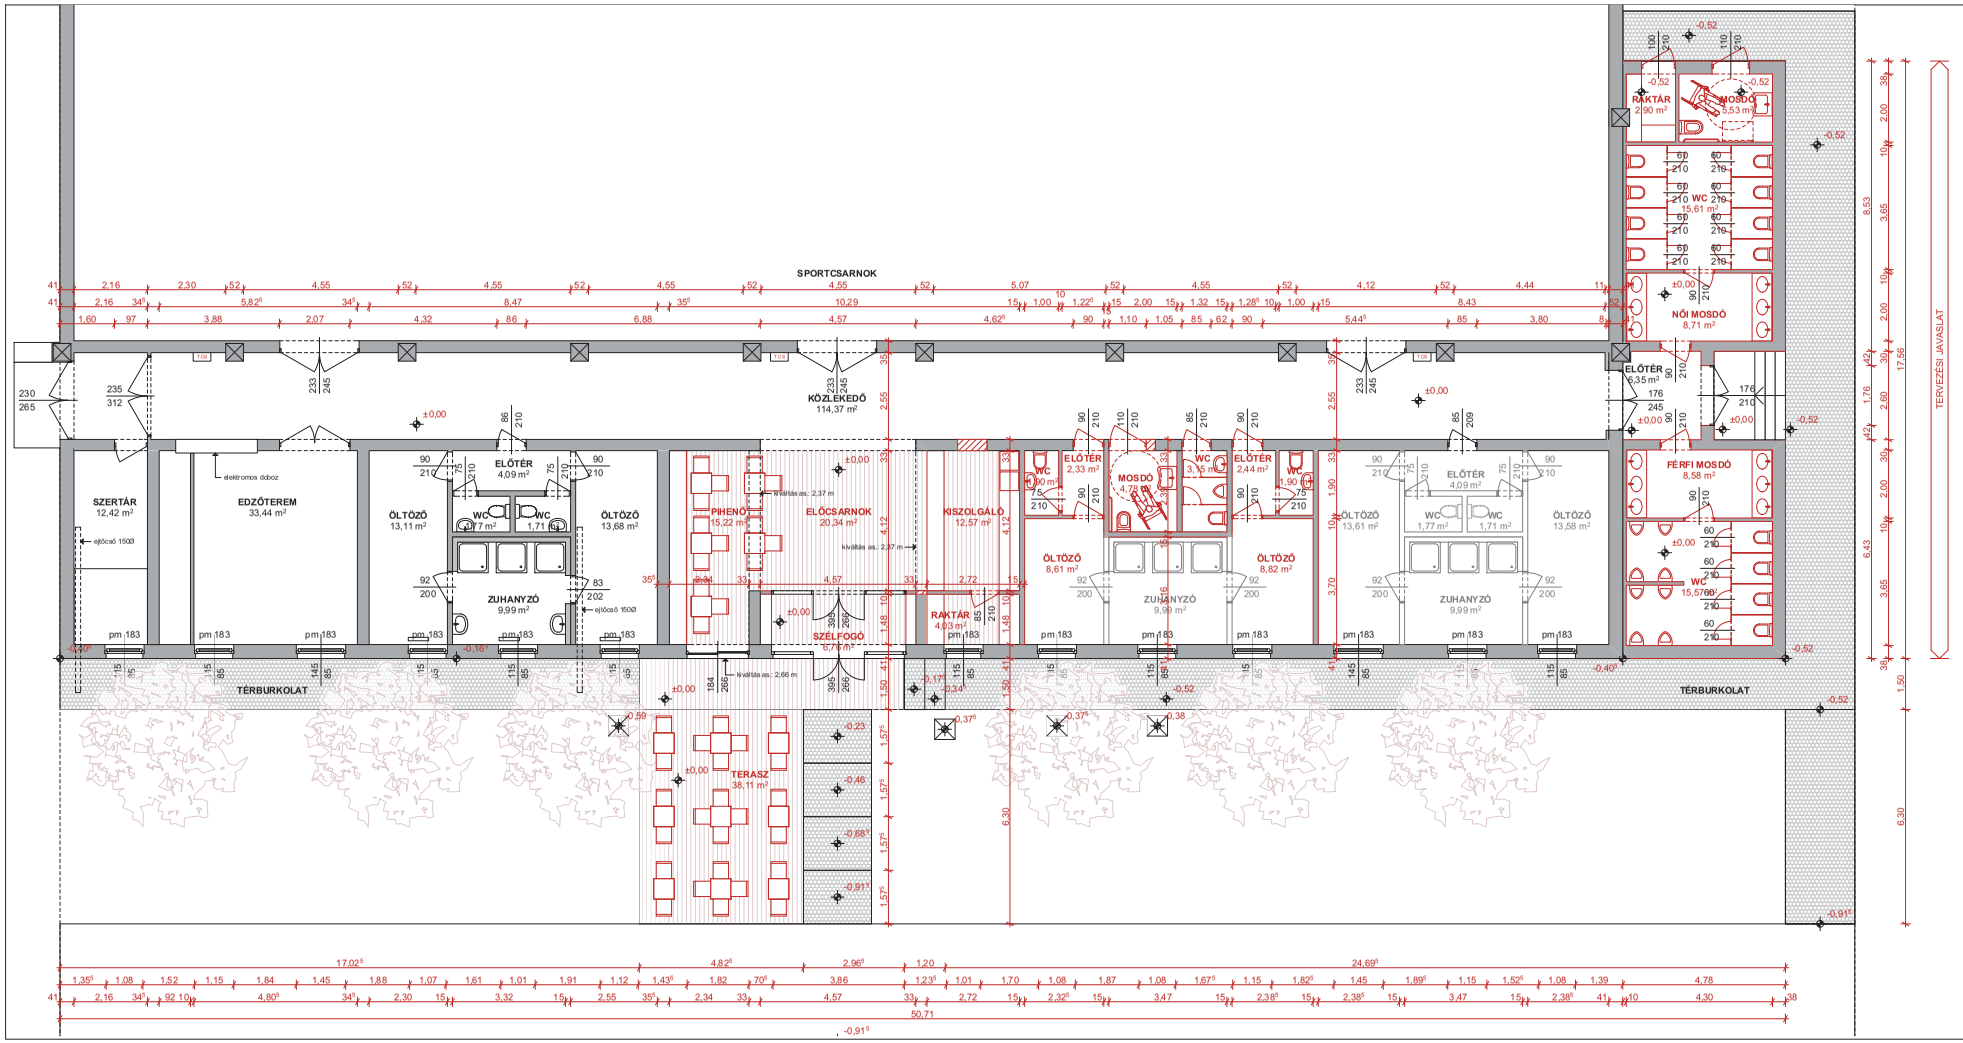

ÁLTALÁNOS MEGJEGYZÉSEK:

A terv Zilahi Péter és Dancs Tamás szellemi alkotása, amely szerzői jogvédelmet élvez. Felhasználása, vagy bárminemű másolása, csak a szerzők hozzájárulásával lehetséges.

A betervezett termékek csak azokkal megegyező minőségű és műszaki paraméterekkel rendelkező termékekkel, a tervezők beleegyezésével helyettesíthetők.

P8 MŰHELY

#Terv neve

#Terv állapota

INGATLAN CÍME:
#Helyszín teljes címe

HRSZ.: #Helyszín neve

ÉPÍTTETŐ:
#Megrendelő teljes neve
#Megrendelő telefonszáma
#Megrendelő teljes címe

ÉPÍTÉSZ TERVEZŐ:
É-02-0729
tel.: 0630/4188464
É-02-7071
tel.: 0630/6307776
#Kapcsolat E-mail címe

ÉPÍTÉSZ MUNKATÁRS:
####

STATIKUS TERVEZŐ: T-01 3803
####

GÉPÉSZ TERVEZŐ: Gk-19 0459
####

VILLAMOS TERVEZŐ: V-T/02-0959, EN-T/02-0959
####

TERVLAP:

Alaprajz

MÉRETARÁNY:	DÁTUM:	
1:100	2018.08.03.	**01.2.1**