


MF-21606/2019


Tisztelt Toldi Balázs Polgármester úr! Tisztelt Képviselő-testület!

Alulírott, Szarka Róbert egyéni vállalkozó, rekreációs célú sporttevékenység céljából az 5501 Gyomaendrőd Fő út 81/2 szám alatt lévő ingatlan középső szintjét szeretném bérbe venni. A bérlet ideje 2020. január 1- 2022 december 31-ig.


Gyomaendrőd 2019.11.11

Szarka Róbert

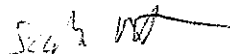

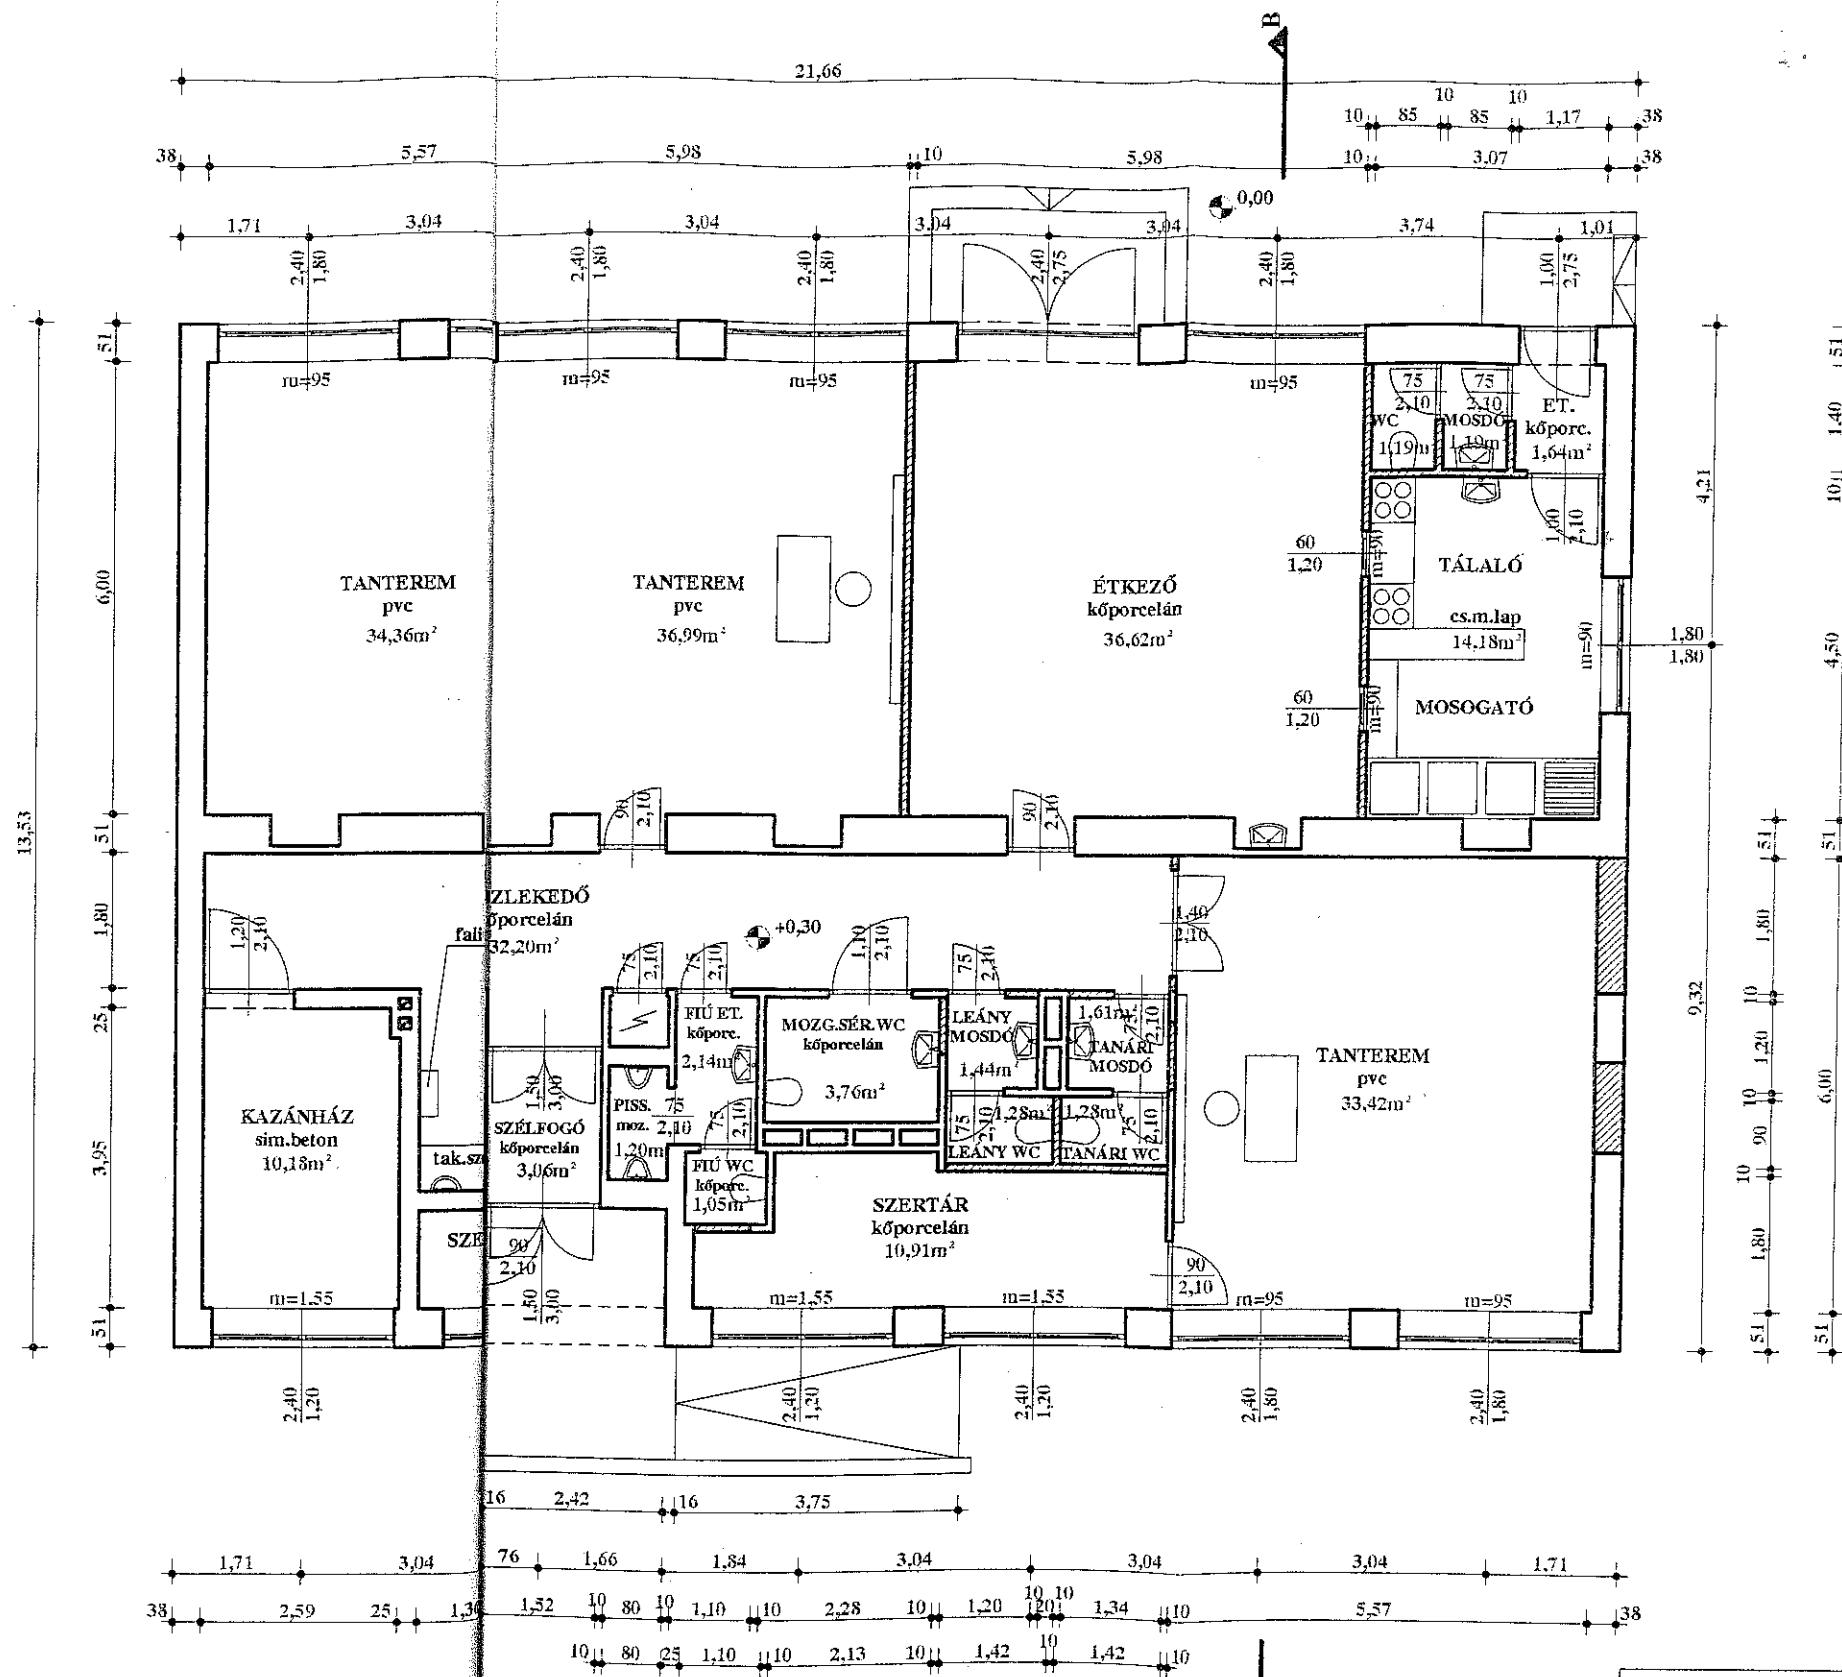


NOVODOMSZKI ÉS TÁRSA BT.BÉKÉSCSABA KÖRIS U.3.		
LÉTESÍTMÉNY: KISSEGÍTŐ ISKOLA KIALAKÍTÁSA		
GYOMAENDRŐD FŐ ÚT 81. (6774 hrsz.)		
TERVLAP	RAJZ MEGNEVEZÉSE:	
E 2	TERVEZETT ÁLLAPOT FÖLDSZINTI ALAPRAJZ	
DÁTUM:	TERVEZŐ:	ÉPÍTETŐ:
2000.	Novodomszki Pál É-1-04-0101/99	Gyomaendrőd Önkormányzata
augusztus		

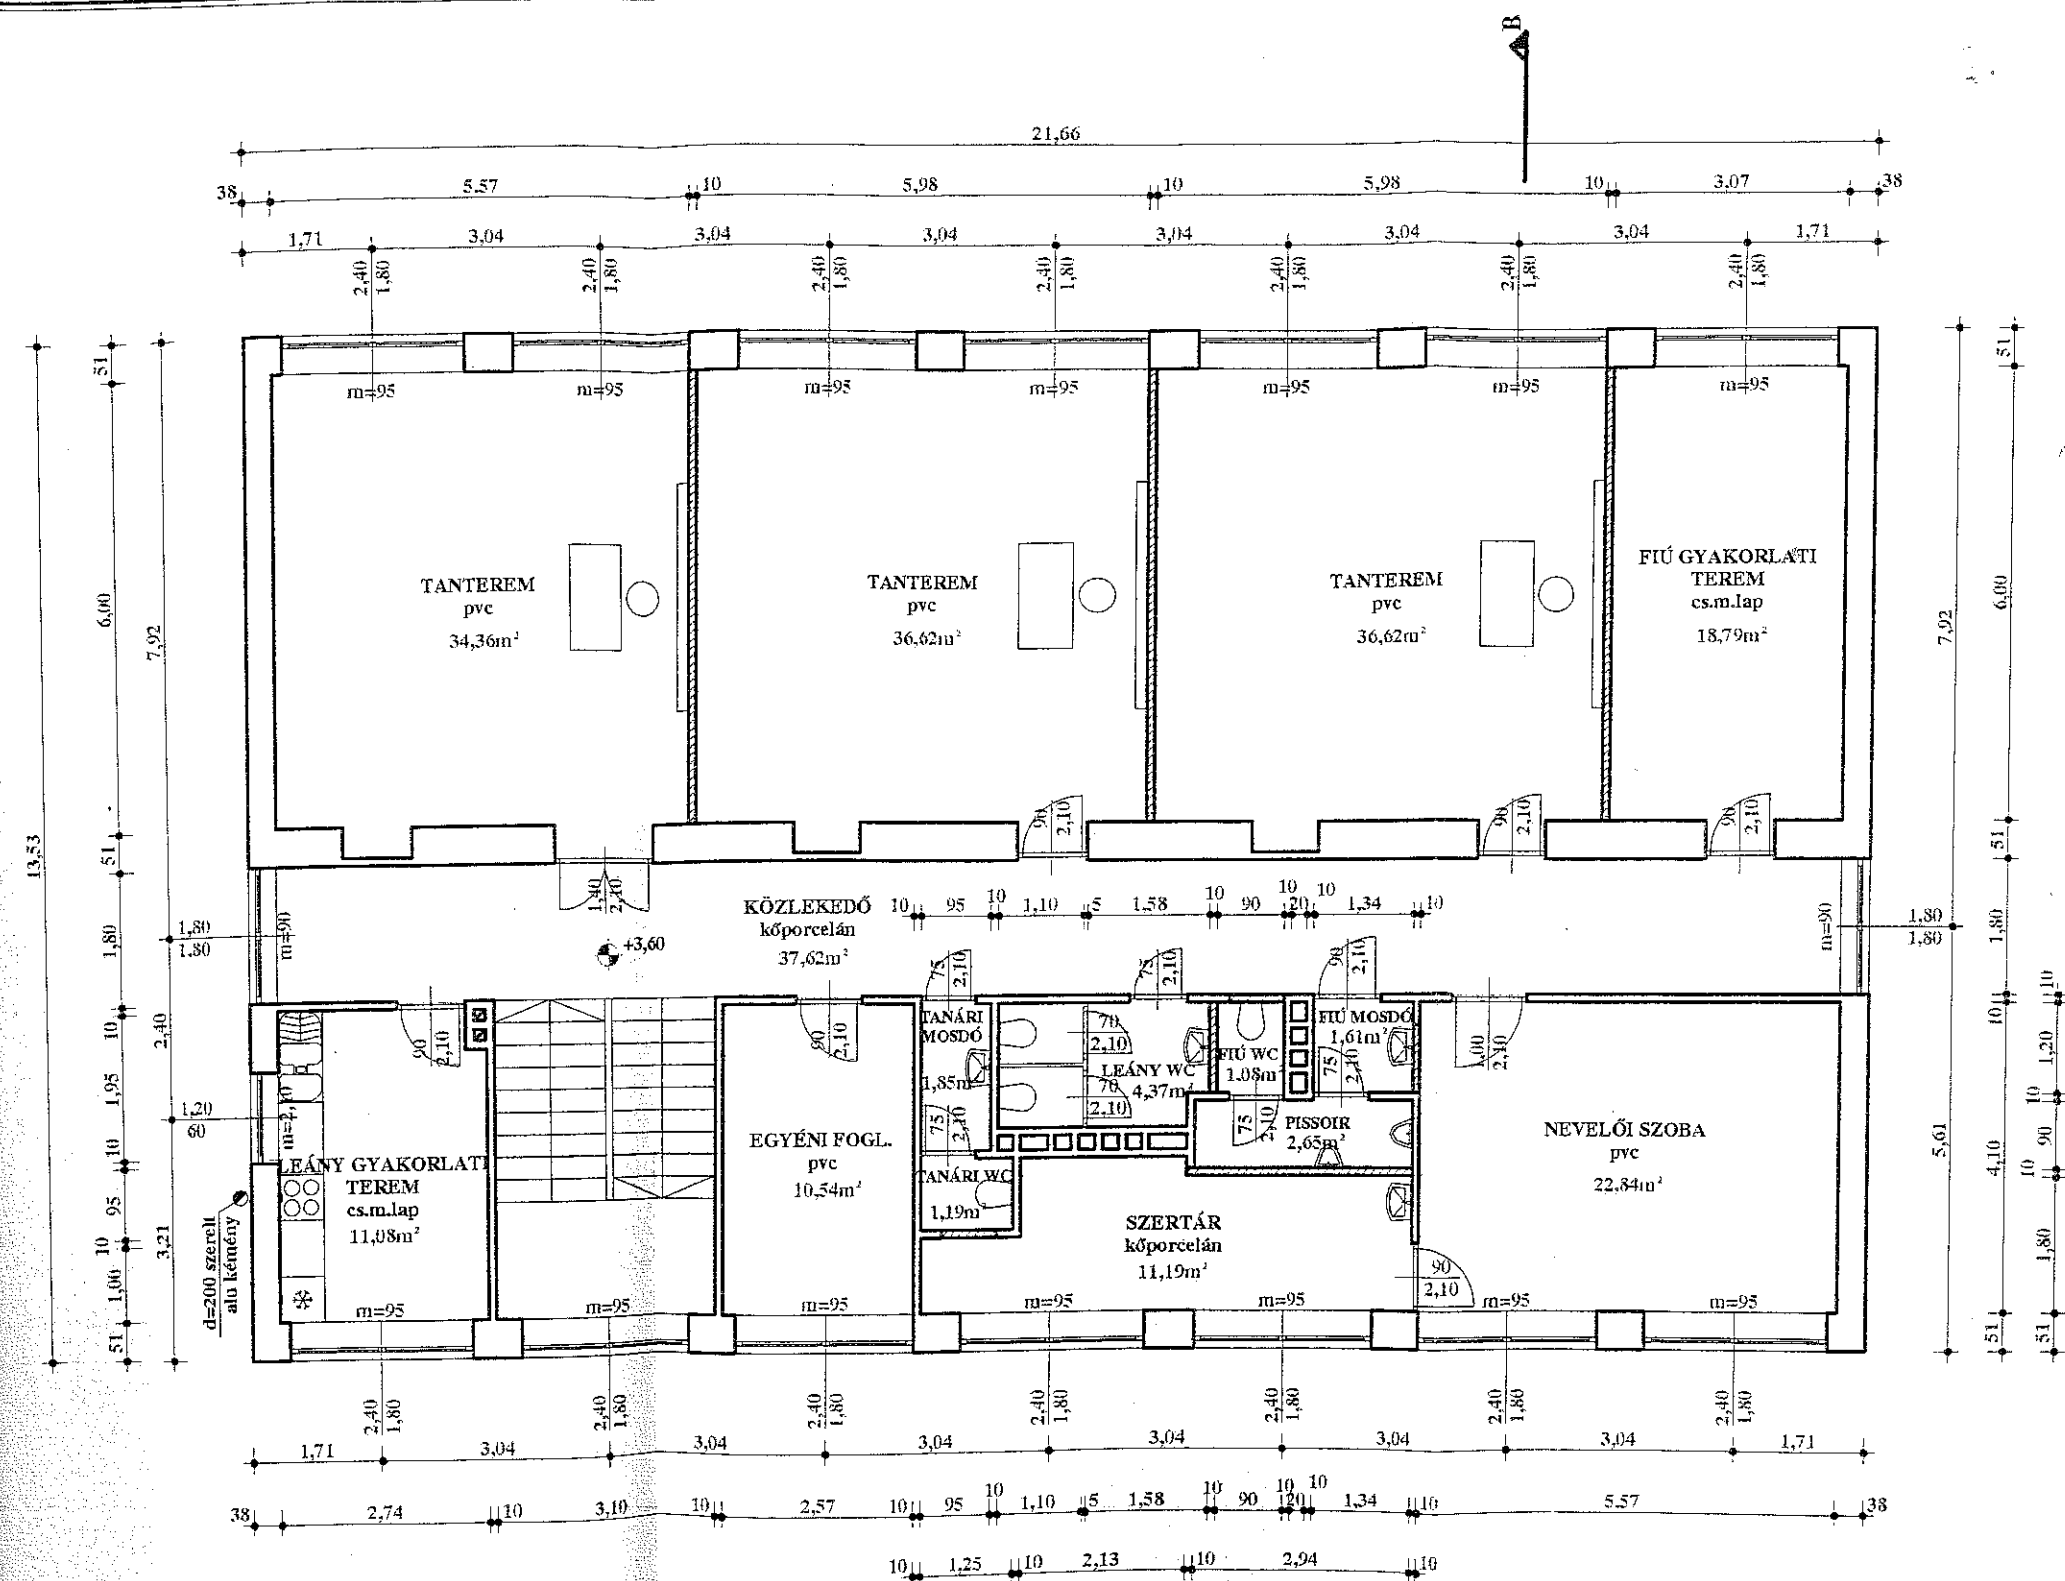

NOVODOMSZKI ÉS TÁRSA BT.BÉKÉSCSABA KÖRIS U.3.

LÉTESÍTMÉNY: KISEGÍTŐ ISKOLA KIALAKÍTÁSA
GYOMAENDRŐD FŐ ÚT 81. (6774 hrsz.)

TERVLAP	RAJZ MEGNEVEZÉSE:	
E 3	TERVEZETT ÁLLAPOT ELSŐ EMELETI ALAPRAJZ	
DÁTUM:	TERVEZŐ:	ÉPÍTETŐ:
2000.	Novodomszki Pál	Gyomaendrőd Önkormányzata
augusztus	E-1-04-0101/99	

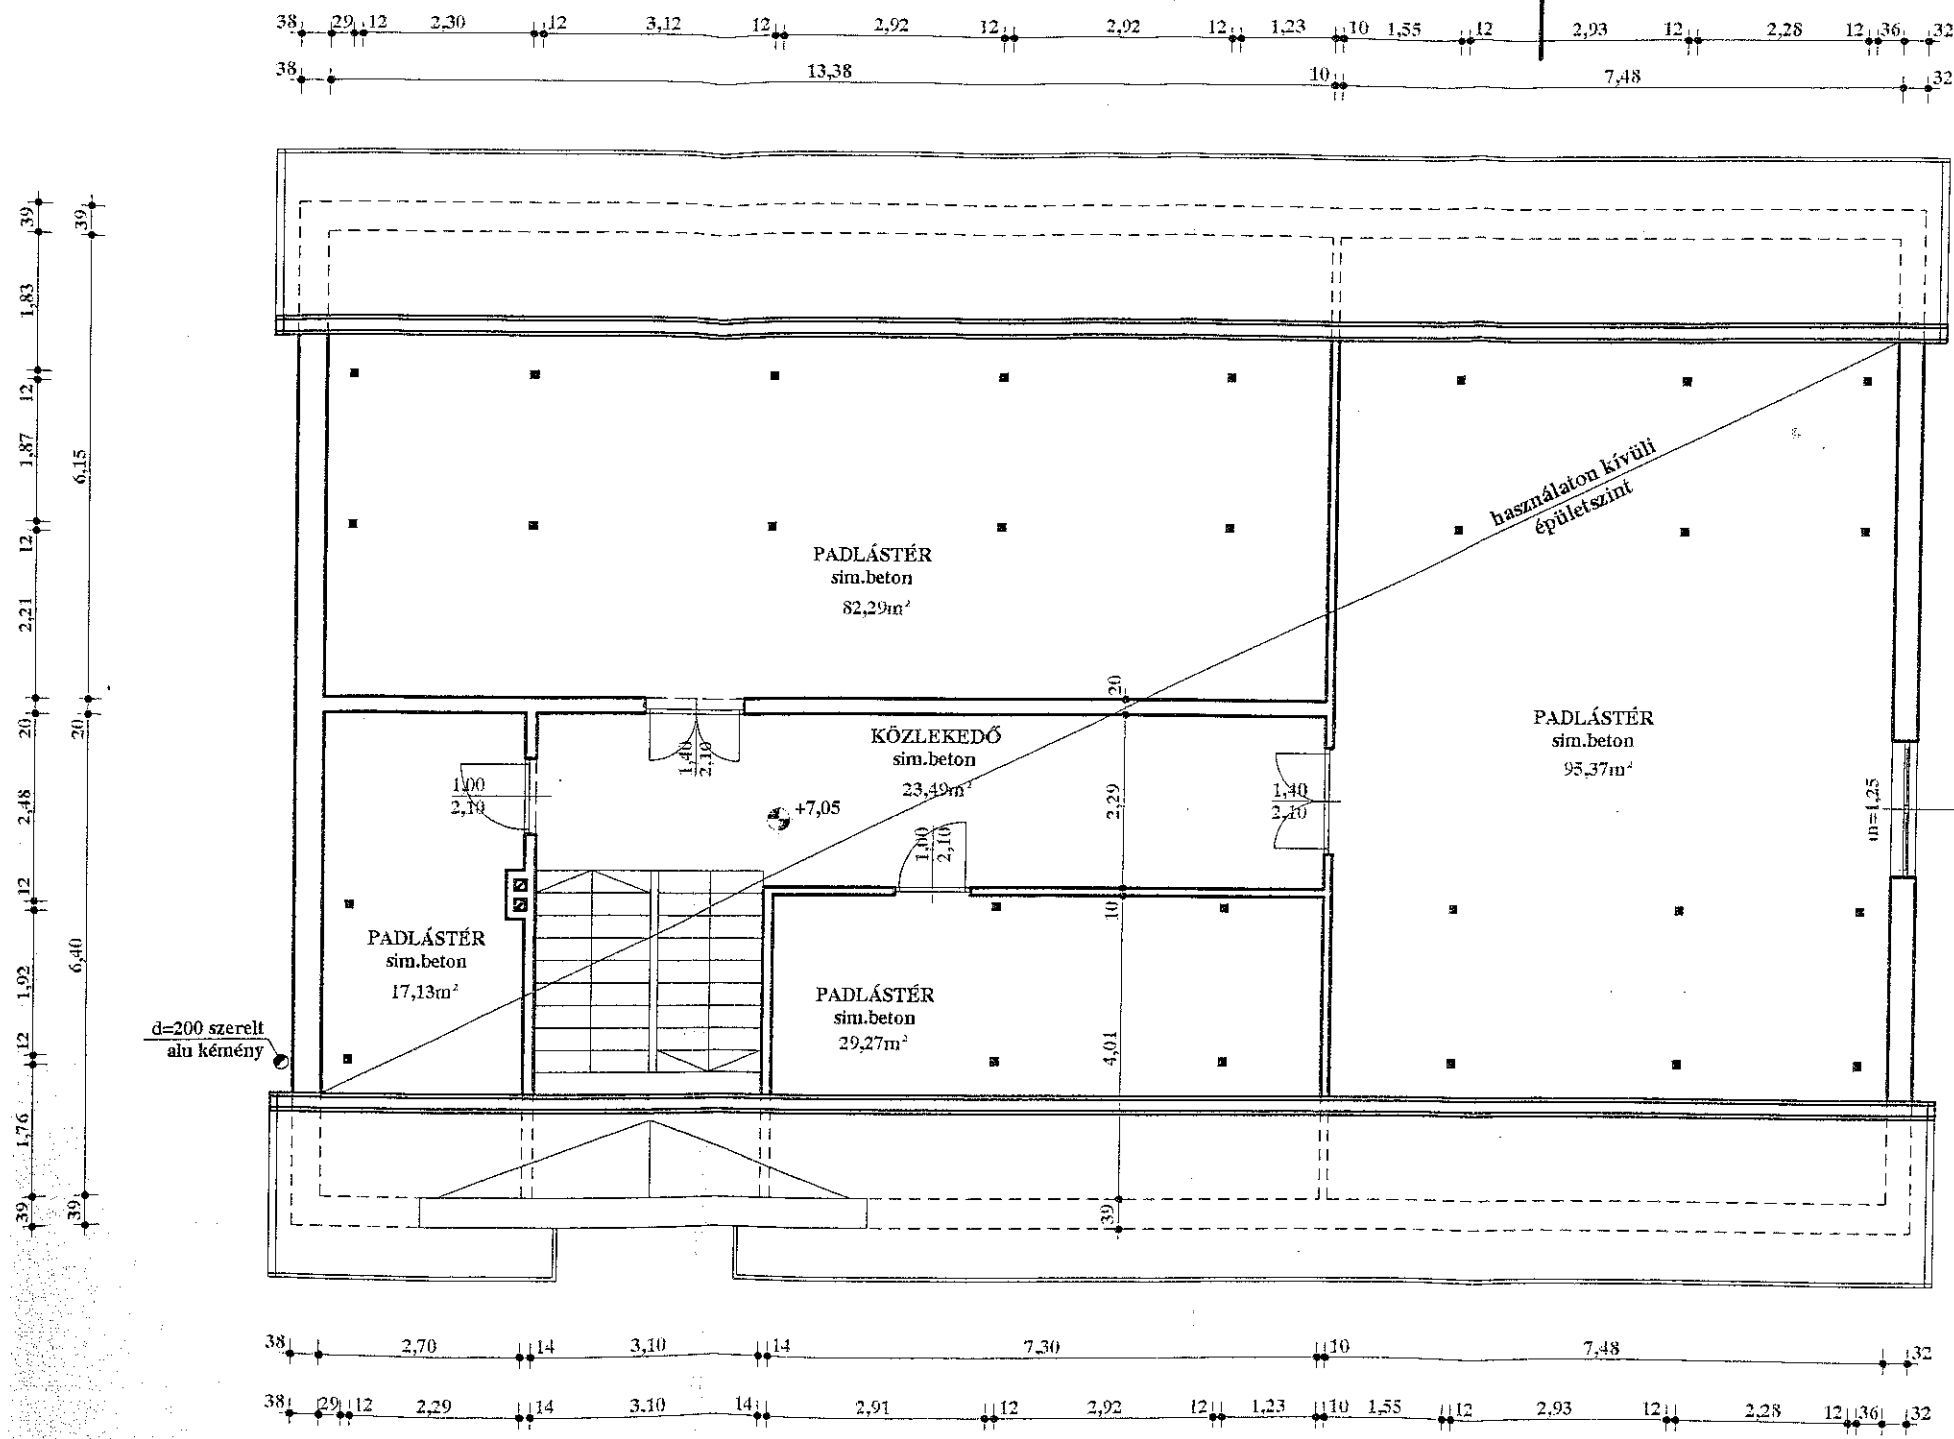

82,29
 95,37
 17,13
 23,49
 29,27
 247,55

NOVODOMSZKI ÉS TÁRSA BT.BÉKÉSCSABA KÖRIS U.3.		
LÉTESÍTMÉNY: KISEGÍTŐ ISKOLA KIALAKÍTÁSA GYOMAENDRÖD FŐ ÚT 81. (6774 hrsz)		
TERVLAP E 4	RAJZ MEGNEVEZÉSE: TERVEZETT ÁLLAPOT PADLÁSTÉRI ALAPRAJZ	
DÁTUM: 2000. augusztus	TERVEZŐ: Novodomszki Pál É-1-04-0101/99	ÉPÍTETŐ: Gyomaendrőd Önkormányzata
		LÉPTÉK: M=1:300