
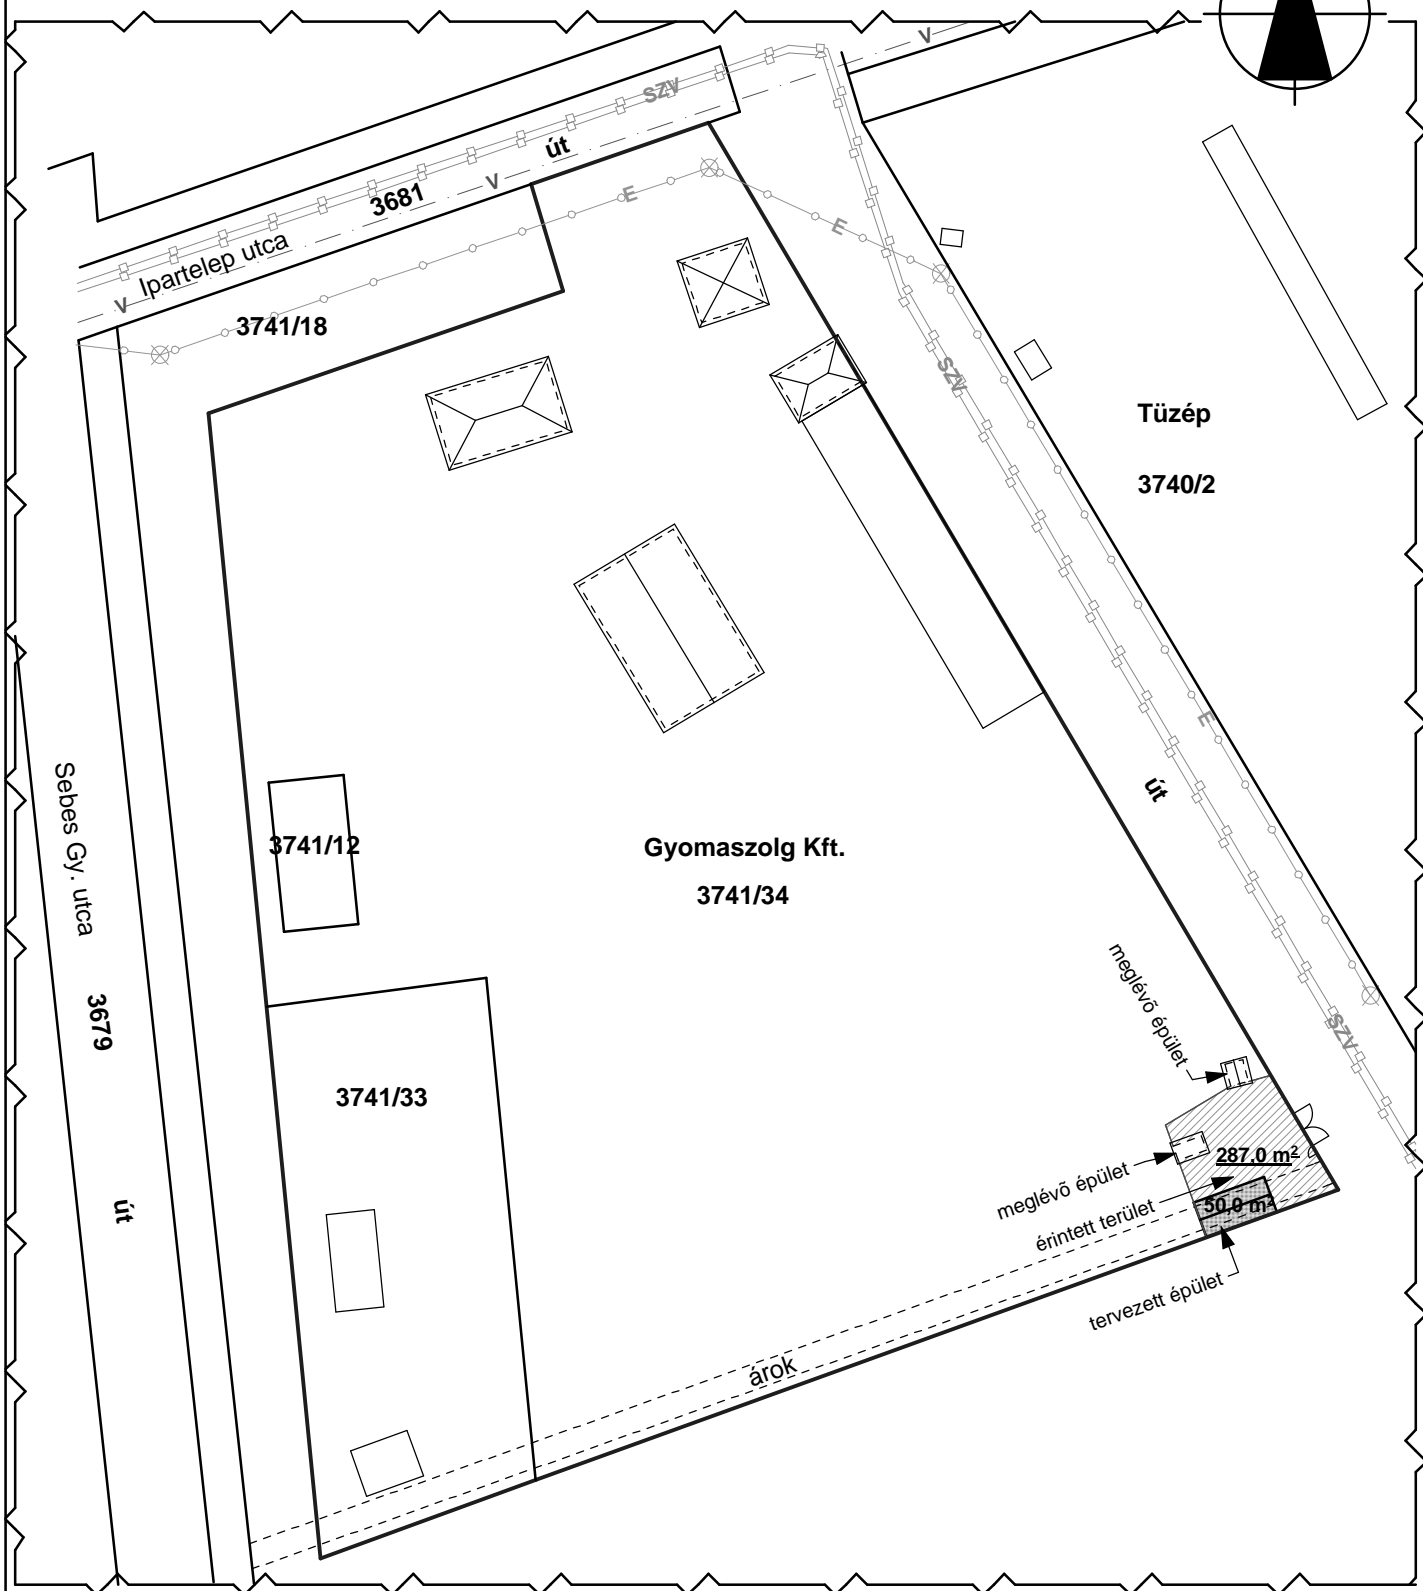


Rétegrendek:


1. 10 cm beton aljzat
- dőngölt föld
2. 2,5 cm alsó deszkázat
15/15 cm födéngerenda
2,5 cm felső deszkázat
3. fa tetőszerkezet
2,5 cm cserépléc
bontott cserép
1. 6,5 cm téglaburkolat
- dőngölt föld

Építető: Gyomaendrőd Város Önkormányzata Gyomaendrőd, Szabadság tér 1.		2011. nov. hó
Építmény megnevezése, helye: Téglavető szín Gyomaendrőd, Ipartelep u. 2.		HRSZ: 3741/34
Rajz megnevezése: A-A metszet	Terv fajta: Bejel. köt.	Lépték: M= 1:100
Tervező:		É-03

É

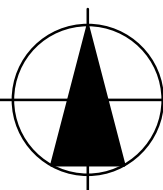

Építető: Gyomaendrőd Város Önkormányzata Gyomaendrőd, Szabadság tér 1.		2011. nov. hó
Építmény megnevezése, helye: Téglavető szín Gyomaendrőd, Ipartelep u. 2.		HRSZ: 3741/34
Rajz megnevezése: Helyszínrajz	Terv fajta: Bejel. köt.	Lépték: M= 1:1000
Tervező:		É-01

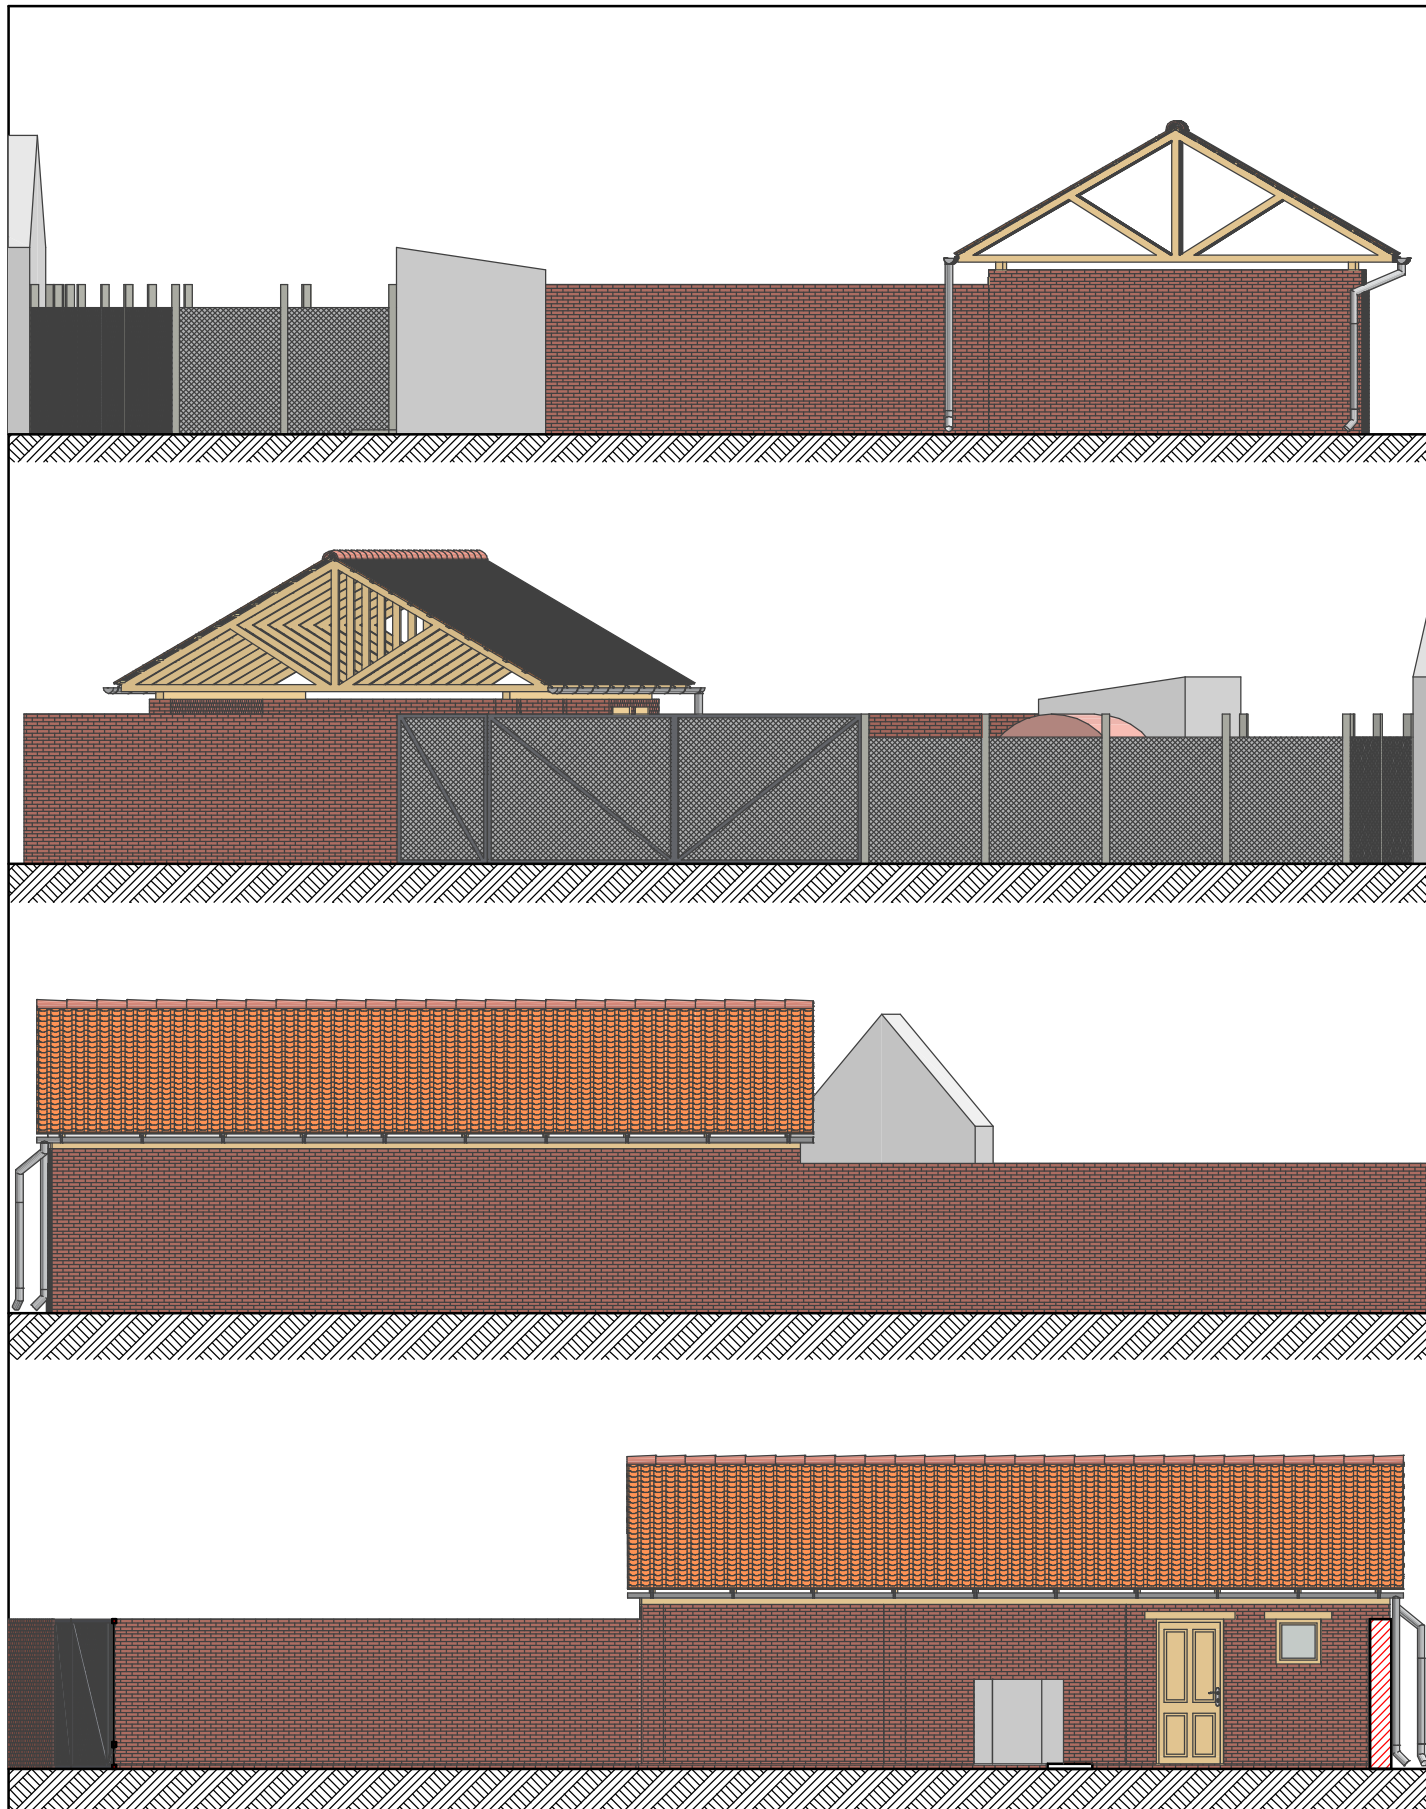

Építető: Gyomaendrőd Város Önkormányzata Gyomaendrőd, Szabadság tér 1.		2011. nov. hó
Építmény megnevezése, helye: Téglavető szín Gyomaendrőd, Ipartelep u. 2.		HRSZ: 3741/34
Rajz megnevezése: Homlokzatok	Terv fajta: Bejel. köt.	Lépték: M= 1:100
Tervező:		É-04

Gyomaendrőd Város Önkormányzata Gyomaszolq Kft. Téglavető szín		2011.11.25		
Megnevezés	meny.	m.e.	Any. ár/egys.	Ft
Beton alapozáshoz 40x80 cm km.-ben	18	m3	8230	148140,00
Földfeltöltés, dölögölve	62	m3	-	-
Fogadóaljzat kialakítása bontott téglából	30,5	m2	-	-
Beton aljzat készítése simított felülettel	13	m2	8230	106990,00
Járda készítése bontott téglából	25	m2	-	-
Falazat készítése bontott téglából	27,2	m3	-	-
Oszlop készítése bontott téglából	0,4	m3	-	-
Ablak (fa, bontott) elhelyezése 0,60/0,60 m	1	db	8000	8000,00
Ajtó (fa, bontott) elhelyezése 2,00/0,90 m	2	db	15000	30000,00
Fa áthidaló 10/10 cm km.-ű	1	db	4000	6600,00
	1	db	/6 fm 2600 /4 fm	
Fa földemgerenda elhelyezése	3	fm	12000 /7 fm	36000,00
Fa deszkázat készítése (bontott anyagból)	25,2	m2	-	-
Fa tetőszerkezet építése	1	db	170000	170000,00
Cserépfedés készítése bontott cserépből	71	m2	-	-
Villamos elosztószekrény	1	db	30000	30000,00

Összesen: 535730,00

~536000,00 Ft

Fő úti óvoda háromfázisú elektromos hálózat kialakításának tervezett kiadásai:

- Csatlakozási díj: 70-100 eFt
- Villamos szekrény: 120 eFt
- Anyagköltségek: 30-50e Ft

Összesen: 220-270 eFt