

Göd, Oázis lakópark területén tervezett forgalomcsillapítási koncepció bemutatása

1. sz. melléklet


Ös



GÖD

Távlatban javasolt összekötő út kialakítása a Pulykaház utca és az Öregfűtő utca között

Gödi Termálfürdő

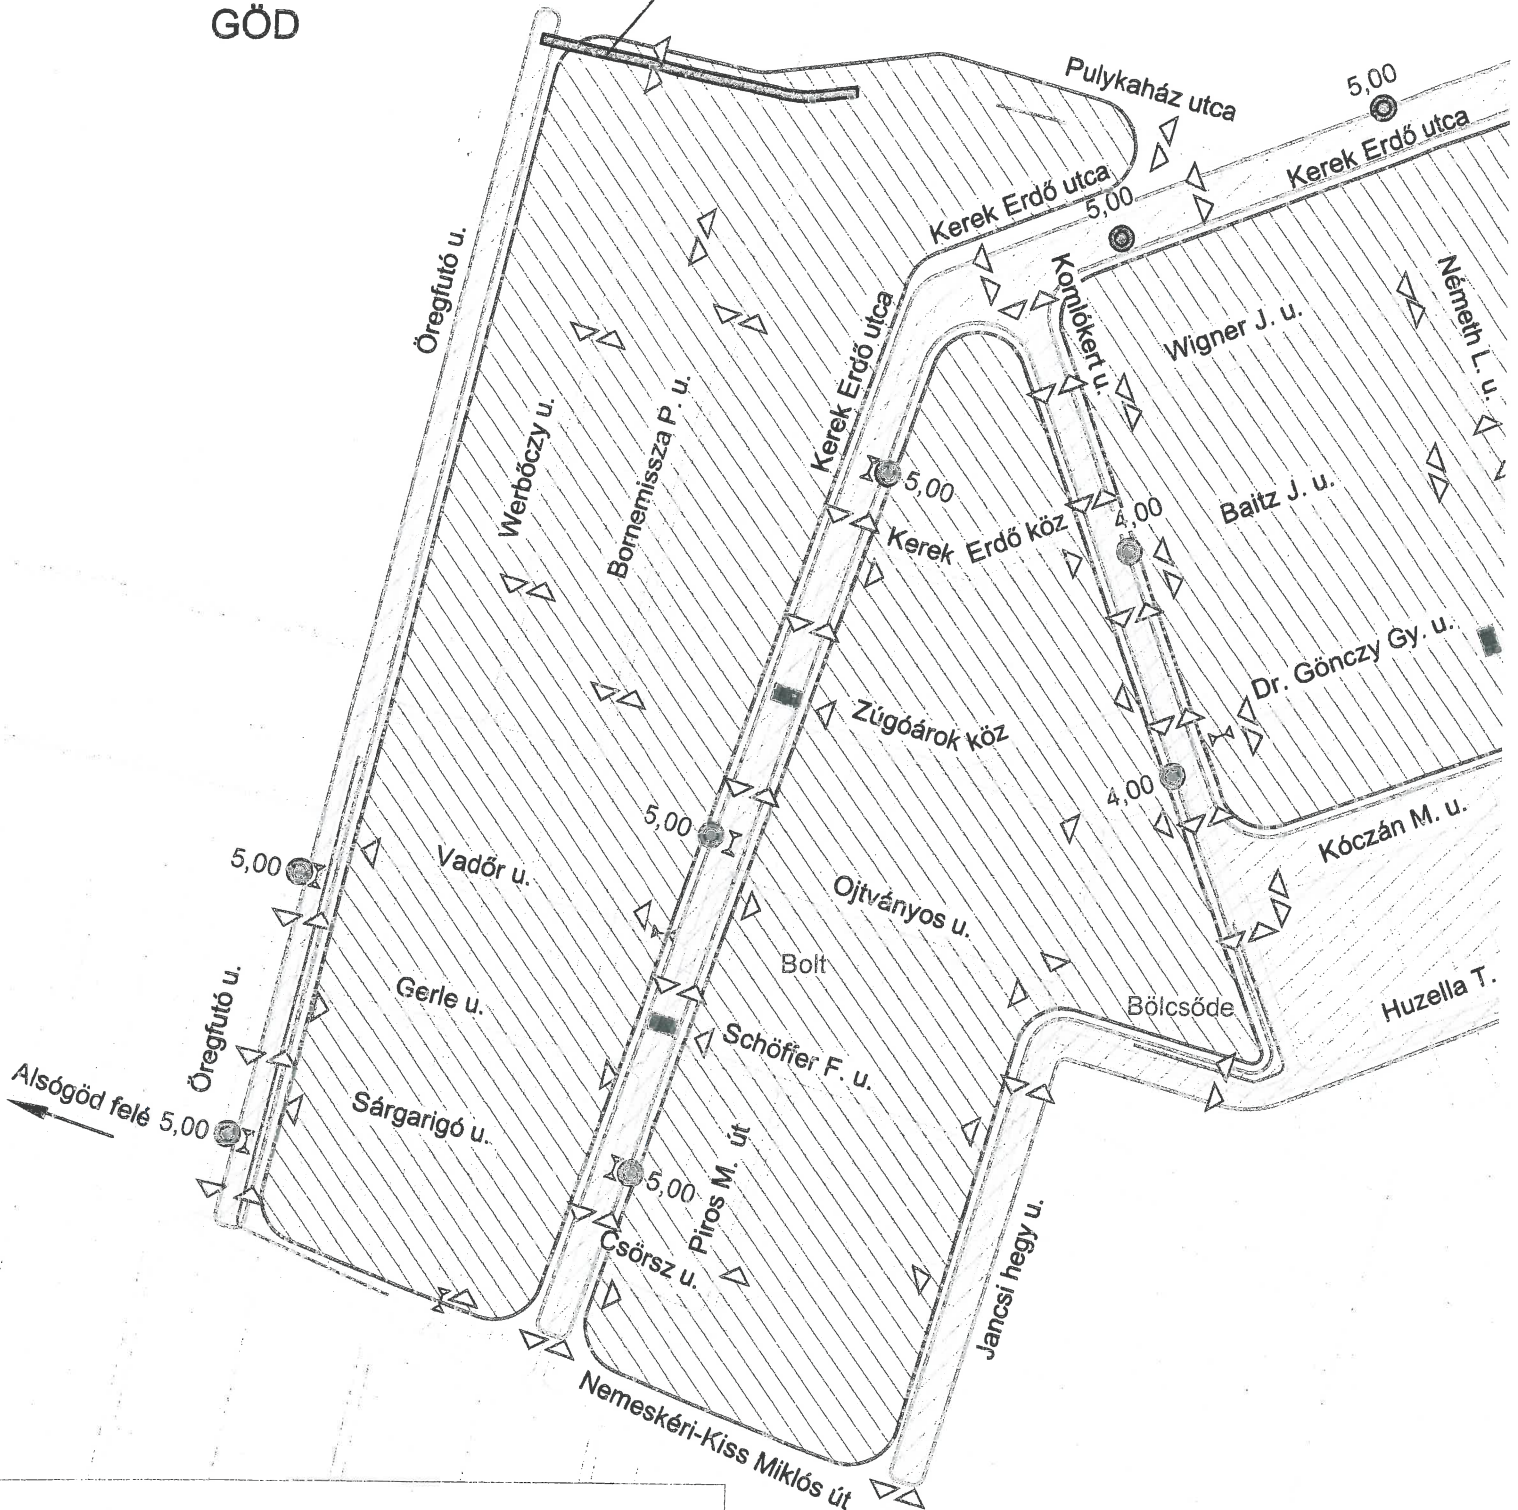

Tervezett beavatkozások:

- Lakó-pihenő övezet határának módosítása
- Útpálya szűkítések létrehozása
- Kűszöbök építése
- Utcák egyirányúsítása
- Lakó-pihenő övezeten belül parkolóhelyek kijelölése (rendelkezésre álló hely függvényében egyoldali vagy kétoldali parkolás)

Újtelep felé

Ady Endre utca