

Göd Város Önkormányzat Polgármesterétől
2131 Göd, Pesti út 81.

ELŐTERJESZTÉS
A Képviselő-testület 2013. január 23-i ülésére

Tárgy: Gödi SE részére TAO pályázathoz önrész biztosítása

Tisztelt Képviselő-testület!

Mint ahogyan a T. Képviselő-testület előtt is ismeretes, a Testület a 2011. X.28-án tartott ülésén támogatta, hogy a Gödi Sport Egyesület a látvány-csapatsport támogatásával kapcsolatos kérelmet nyújtson be azzal, hogy a támogatást az önkormányzat tulajdonát képező ingatlanokon megvalósuló sport célú létesítmények megépítésére, fejlesztésére fordítsa.

A Képviselő-testület 220/2011. (X.28.) sz. Ök. Határozatában foglaltaknak megfelelően a Gödi Sport Egyesület beruházásában elkészült a Nemeskéri parkerdő sportpályán, meglévő öltöző épület bővítése, tetőtér szerkezet-kész átadása, tetőfedésének elkészítése, négy öltöző befogadására alkalmas módon. A kivitelezés költsége bruttó 12.687.300 Ft volt. A fenti összegből az Önkormányzat 2.997.000 Ft- önrészt biztosított.

Az öltöző épület felújításának, bővítésének folytatására a 2012/2013-as időszakra jóváhagyott összköltség bruttó 28.000.000 Ft. A tervezett összegből a mellékelt vázlatlatterv szerinti I. ütem megvalósítására kerülhet sor, az alábbiak szerint:

4 db öltöző kialakítása a tetőtérben (tetőtér hőszigetelése, nyílászárók) + 1 db öltöző a földszinten, a gondnoki lakás szerkezet-kész állapotra hozása, fűtőkorszerűsítés, lépcső kialakítás, földszinti nyilvános WC épületrész befejezése és az új részek külső vakolása, használatbavételi engedélyhez szükséges módon.

A kivitelezés költségeit az Önkormányzat és az Egyesület az alábbiak szerint osztja meg:

19.600.000 Ft

Egyesület hozzájárulása (TAO-ból származó bevétel)

8.400.000 Ft

Önkormányzati támogatás a beruházáshoz (önrész)

28.000.000 Ft

Kivitelezés összköltsége

A támogatási kérelem benyújtására a társasági adóról és az osztalékadóról szóló 1996. évi LXXXI. tv. szabályai szerint került sor, a tv. 22./C §. (4) bekezdés e) pontja szerint a támogatás összértéke a beruházás 70 %-át nem haladhatja meg, így a beruházás 30 %-át saját forrásból kell biztosítani, amelyet támogatásként az Önkormányzat vállal.

Határozati javaslat

Göd Város Önkormányzatának Képviselő-testülete


A 220/2011.(X.28.) sz. Ök. határozatban foglaltak végrehajtása érdekében a Nemeskéri parkerdő sportpályán a Gödi Sport Egyesület beruházásában megvalósuló, „jelenlegi épületben 5 db öltöző kialakítása, a gondnoki lakás szerkezet-kész állapotra hozása, fűtőkorszerűsítés, lépcső kialakítása, földszinti nyilvános WC épületrész befejezése és az új részek külső vakolása, használatbavételi engedélyhez szükséges módon” megnevezésű beruházáshoz 8.400.000.-Ft összegű támogatást (önrészt) nyújt azzal, hogy ezen összeget az Egyesület kizárólag a fenti beruházásra fordíthatja. A beruházás megvalósulását a Gödi Sport Egyesület az Önkormányzatnak köteles bejelenteni és a támogatás összegével köteles elszámolni.

Felkéri a Jegyzőt, hogy Támogatás forrása kerüljön betervezésre a 2013. évi költségvetésbe.

Határidő: Azonnal

Felelős: Polgármester

Göd, 2013. január 17.

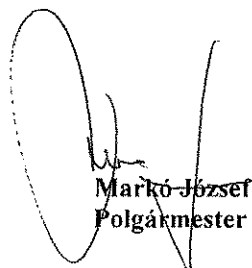
Markó József
Polgármester

TAO beruházás állapotlista:

2011-12 es állapot:

- 1.) 1 db 33 méteres úszómedence beruházás 100.millió ft bruttó bekerülési költséggel, ennek első üteme elfogadva 10 millió értékben. Első ütemére gyűjtöttünk 7 millió-ft-ot, a város adott kb.2.990.000.- ft önrészt, anyagbeszerzés és kiviteli terv szintig történő tervezettség történt, engedélyezés alatt van a terv, önkormányzat intézi, az anyagok a TESZ-nél lettek betárolva.
- 2.) Alsó-Göd Sporttelep öltöző épület bővítés felújítás első üteme bruttó 12.895.800 ft-al elfogadva. A, város adott kb. 2.970.000.- önrészt, gyűjtöttünk kb.9.925.000.-ft-ot, tervezés, tetőtér kialakítás, bővítés szerkezetre készen megtörtént, terv módosítás az önkormányzatnál van.
- 3.) Alsó-Göd tisztás feljavítás, füvesítés, bekerítés jóváhagyva 4.607.449 ft-ig. Gyűjtöttünk 4.607.449 ft-ot, a várost ez nem terhelte. Erdészeti hozzájárulást az önkormányzat intézi, nincs információ az ügy állásáról.
- 4.) Felső-Göd pálya feljavítás, bekerítés, világítás kiépítés 4.5 millióig elfogadva. Gyűjtöttünk 4.5 milliót, a várost ez nem terhelte.
- 5.) Világítás kiépítése a Sporttelepen, 2 db 20x40 –es edzőpálya FIFA szabvány szintű megvilágítására, 4,587 millióig elfogadva. Gyűjtöttünk 4,587 millió ft-ot, a várost ez nem terhelte.
- 6.) 525/A hrsz ingatlan tetőterének felújítása, bővítése, konditerem első ütem. Foci-és kosár- vonalon 3,052 millióig elfogadva. Gyűjtöttünk 3,052 milliót, a várost ez nem terhelte.

2012-13-as állapot:

- 1.) A 33 méteres medence 2. üteme elfogadva, 90 milliós bruttó értékig. Nem gyűjtöttünk egy forintot sem. Szükséges a pályázat módosítása a szövetségnél, 25 méteres medencére, és ehhez a költségkiszámlázás. Sürgős, ha meg tudjuk mozdítani a Samsungot, és gondot okozhat, ha nem lesz pénz, mert az első ütemben beszerzett anyagok elszámolása medence nélkül munkás lesz.
- 2.) Öltöző épület felújítás bővítés 2. üteme elfogadva 28 millió bruttóig. Gyűjtöttünk kb 15 milliót, a városnak kellene adni 8.4 milliót. Módosítani kell a tervet erre a költségvetésre, ez folyamatban van. A módosított engedélyes terv elfogadtatása az építés hatóságánál a város feladata, a szövetségnél az egyesületé. A régi 2 öltöző helyett 6 öltöző, gondnoki lakás és fűtőkorszerűsítés fér bele a szigetelés, nyílászárók és vakolás mellett a keretbe.

A 2011-12-ben felhasznált összegeknél megadott számok megközelítő értékek, nem teljesen pontosak.

Göd, 2013.01.15.

dr. Horváth László
 213/2013. (I. 15.) önkormányzati határozat
 dr. Horváth László
 Göd, Sporttelep
 Adószám: 19836454-2-13
 TE 490
 14700052-10013838

É-T1 Földszint 1:100

MEGJEGYZÉSEK:

- ±0,00: a meglévő járdaszint
MINDEN KIVÉTELEZÉSI MUNKA CSAK
TERVEZŐI MEGJEGYZÉSESEL VÉGEZHETO!
A TERVETŐL ELTÉRNI CSAK A TERVEZŐ
TUDTÁVAL ÉS JÓVÁHAGYÁSÁVAL LEHET!

Jelen tervet Robert Nikolett 2009-ben
készített felmérést és építési engedélyezési
dokumentációja alapján készülték.

MÉRTEK A HELYSZÍNE
ELLENŐRIZENDŐK!

Ez a dokumentáció RÁTH MIKLÓS szellemi
tulajdona melynek védelmét az 1995.évi
Szjt. LXXVI. törvény 19 (5) pontjában
foglaltak alapján a Legfelsőbb Bíróság BH
1986. 332. sz. döntése biztosítja.
Minden jog fenntartva.

ALSÓGÖDI SPORTPÁLYA ÖLTÖZŐ ÉPÜLET ÁTALAKÍTÁSA

2131 GÖD
Nemeskürti parkerdő Hrsz. 1935

ÉPÍTETŐ:

GÖDI SPORTEGYESÜLET
GÖD, NEMESKÜRI PARKERDŐ Hrsz. 1935

KÉPVISELŐ:

Dr. HORVÁTH LÁSZLÓ
GÖDI SPORT EGYESÜLET ELNÖKE
2131 GÖD, SPORTTELEP
TELEFON: 06-20-37-99-198

FELELŐS TERVEZŐ:

RÁTH MIKLÓS
OKLEPÍTÉSZMÉRNÖK
Bék. É/1 01-1774/13


2132 GÖD, RÁKÓCZI U. 124.
TELEFON: 06-70-93-44-502

MÓDOSÍTOTT ÉPÍTÉSI ENGEDELYEZÉSI TERV V Á Z L A T T E R V E


TERVEZETT ÁLLAPOT Földszint alaprajz 1:100

2013. január 15.

É-T1

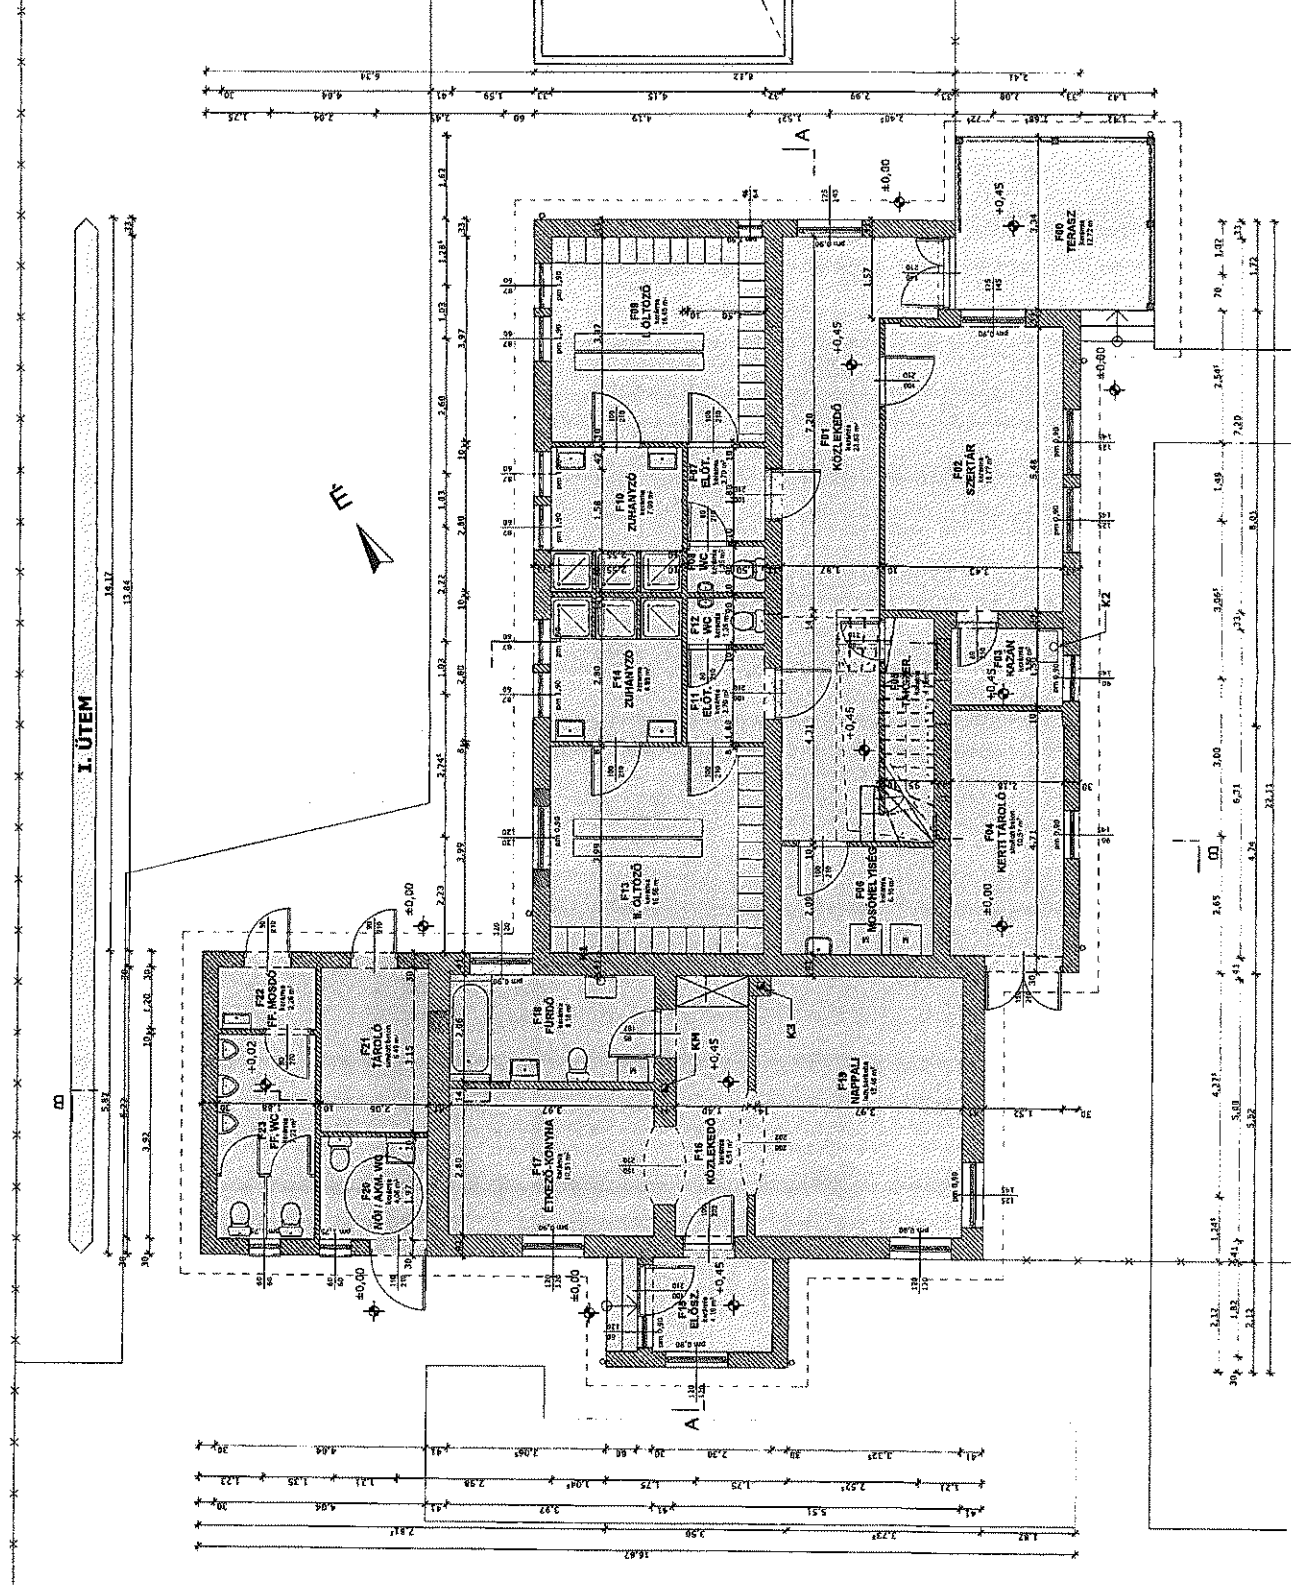

É-T2 Tetőtér 1:100

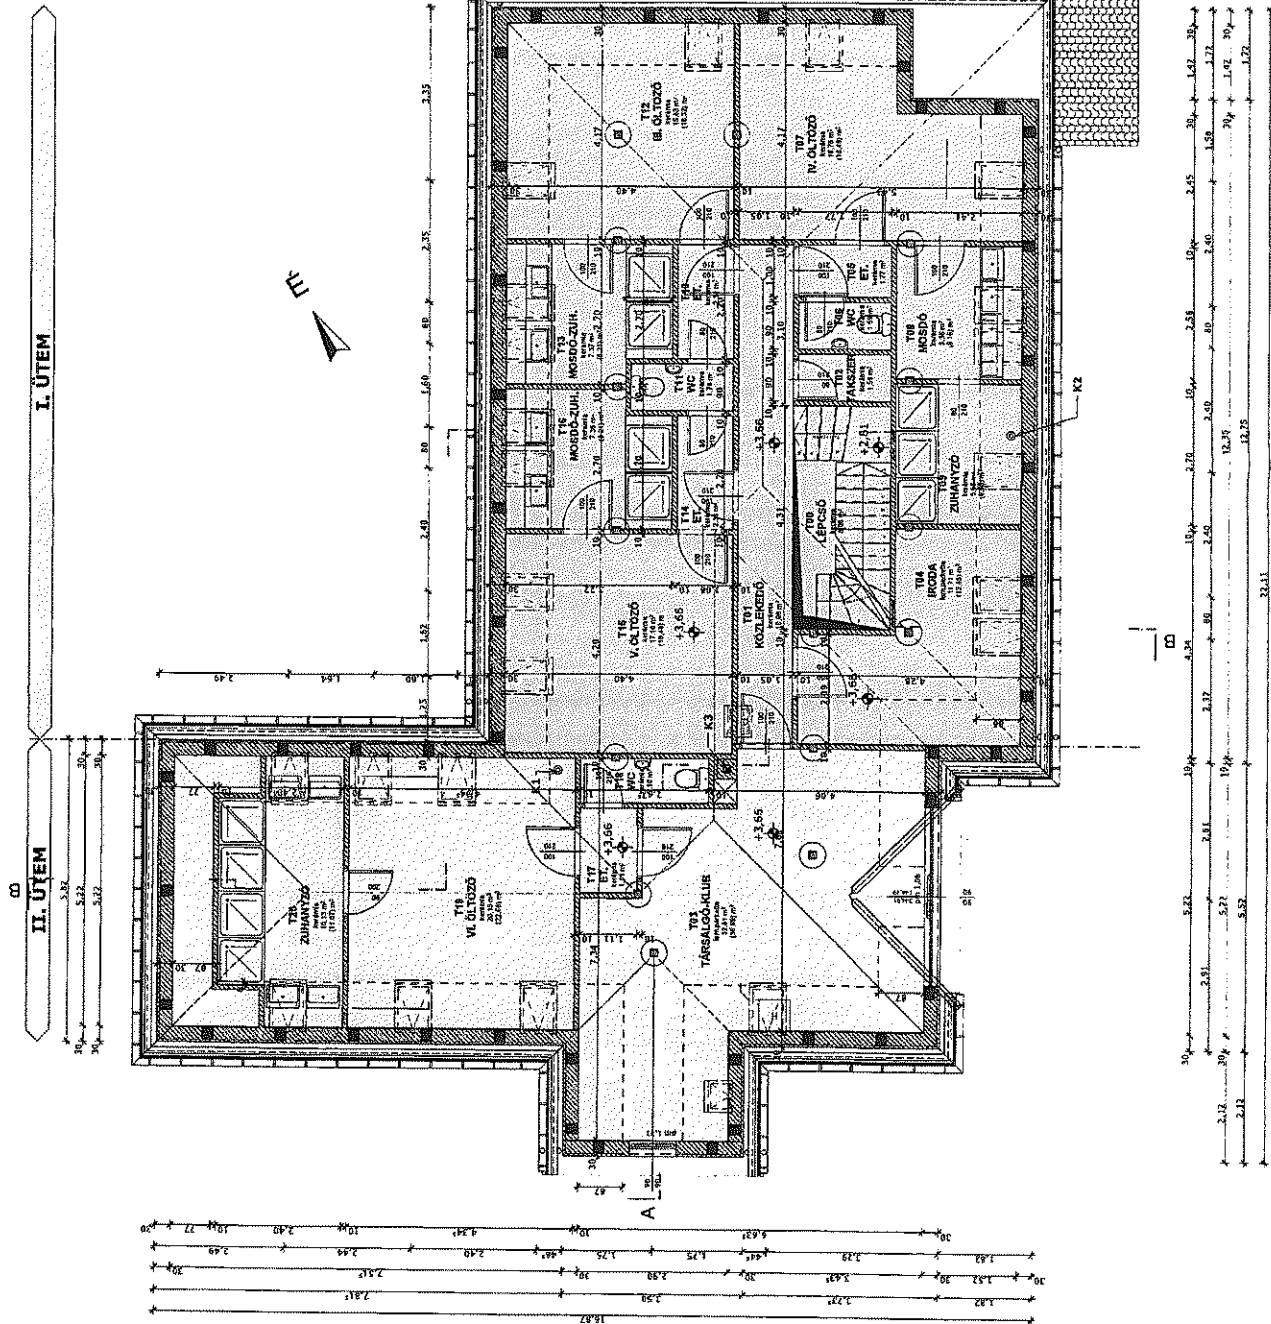

MEGJEGYZÉSEK:

- ±0,00: a meglévő járdaszint
MINDEN KIVÉTELEZÉSI MUNKÁ CSAK
TERVEZŐI MŰVEZTÉSEL VÉGEZHETO!
A TERV TÖL ELTÉRNI CSAK A TERVEZŐ
TUDTÁVAL ÉS JOVÁHAGYÁSÁVAL LEHETI
Jelen tervet Robert Nikolette 2009-ben
készített felmérési és építési engedélyezési
dokumentáció alapján készítették.

MÉRETEK A HELYSZÍNE ELLENŐRIZENDŐK!

En a dokumentáció RÁTH MIKLÓS szellemi
tulajdonát tekintve védett az 1995. évi
Saját Jogi, (törvény 19. §) pontjában
foglaltak, valamint a Magyarországi
1980. 332. sz. törvény szerinti
Minden jog fenntartva.

ALSÓGÖDI SPORTPÁLYA ÖLTÖZŐ ÉPÜLET ÁTALAKÍTÁSA

2131 GÖD
Nemeskürti parkerdő Hrsz. 1935

ÉPÍTETŐ:

GÖDI SPORTEGYESÜLET
GÖD, NEMESKÜRI PARKERDŐ, Hrsz 1935

KÉPVISELŐ:

Dr. HORVÁTH LÁSZLÓ
GÖDI SPORT EGYESÜLET ELNÖKE
2131 GÖD, SPORTTELEP
TELEFON: 06-20-57-99-198

FELELŐS TERVEZŐ:

RÁTH MIKLÓS
OKLEPÍTÉSZMÉRNÖK
BÉK 5/1 01-1771/13
2132 GÖD, RÁKÓCZI U. 124.
TELEFON: 06-70-93-44-502

MÓDOSÍTOTT ÉPÍTÉSI ENGEDÉLYEZÉSI TERV V Á Z L A T T E R V E

TERVEZETT ÁLLAPOT Tetőtéri alaprajz 1:100

2013. január 15.

É-T2