

TELEKALAKÍTÁSI HELYSZÍNRAJZ

a 1279/12, 1279/19 hrsz-ú földrészek megosztásához

Méretarány: 1 : 2000

Vetület: EOV

Változás előtt					Változás után					
Hrsz.	Terület		Beépítettség [%]	Építési öv.	Hrsz.	Terület		Közút terület-változás [m²]	Beépített-ség [%]	Építési öv.
	ha	m²				ha	[m²]			
1279/12	-	0896	0.00%	Z-1	1279/20	2	4476	+375	0.00%	Z-1
1279/19	2	6757	0.00%	Z-1	1279/21	-	0521	-375	0.00%	Köu
Össz:	2	7653			1279/22	-	0742	-	0.00%	Z-1 L
					1279/23	-	0642	-	0.00%	Z-1 L
					1279/24	-	0590	-	0.00%	Z-1 L
					1279/25	-	0682	-	0.00%	Z-1 L
					Össz:	2	7653			


Készült: Budaörs, 2010. december 10.



Nagy Zsolt
Ing.rend. min. sz.: 2072/2008
GD-T: 13-13522

GEODOLIT 2005 Bt.
2344 Dömsöd
Ady Endre u. 9.

Nagy Zsolt
Ing.rend. min. sz.: 2072/2008
GD-T: 13-13522

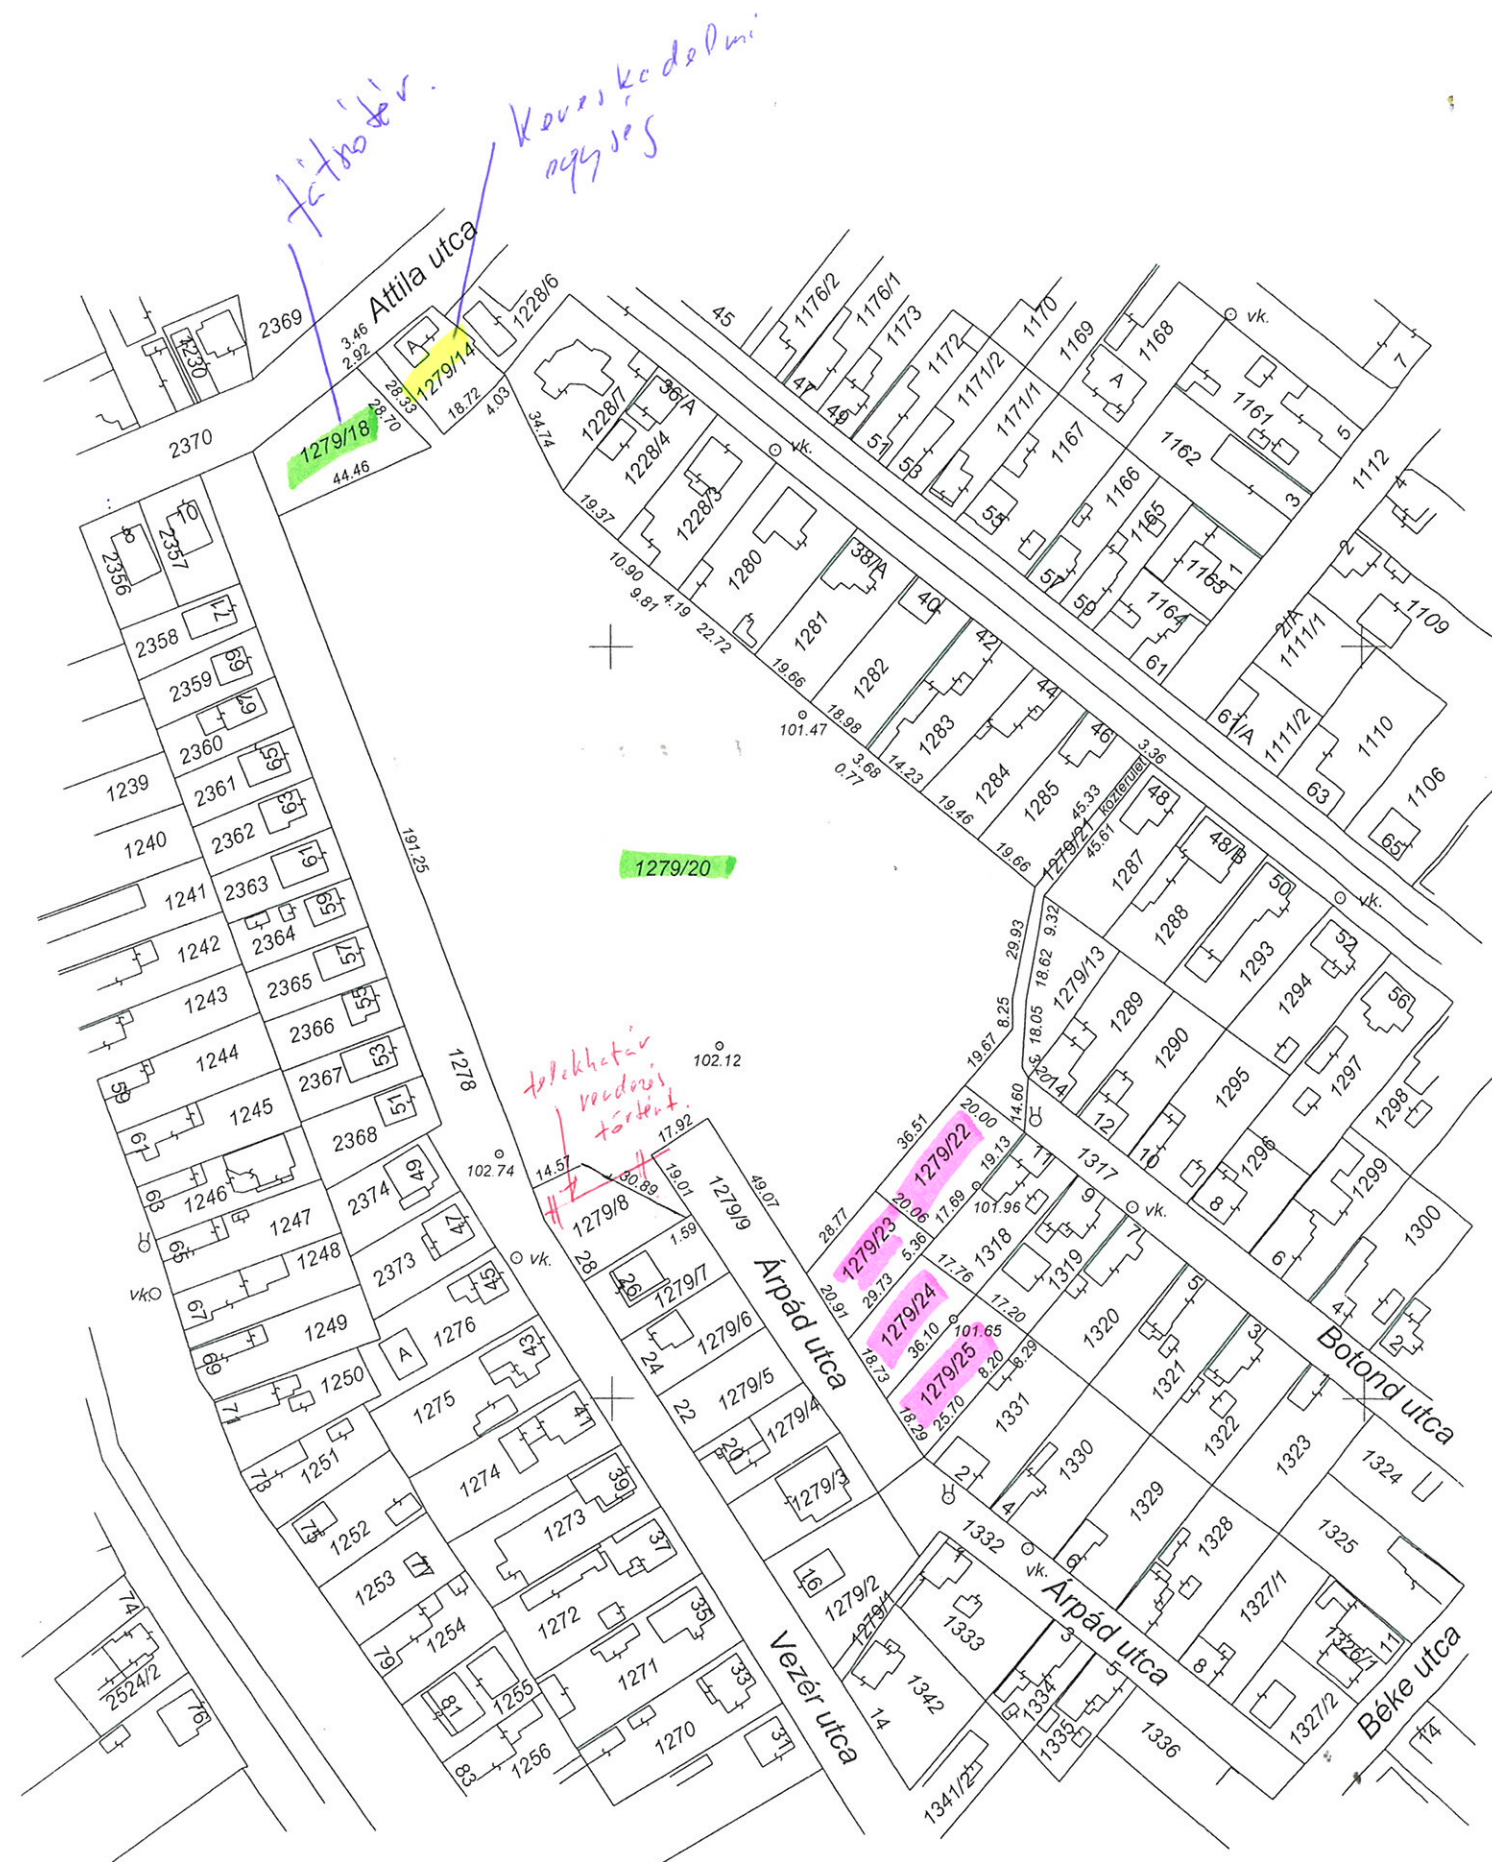

Z-1

Lke - ? (1) előírás szükséges: pinca nem készíthető!!!

Vt-1