

Taksony belterület Kőszeg, város

Geosystem kft Munkaszám: 48-6/2010


VÁLTOZÁSI VÁZRAJZ

a 065/7 helyrajzi számú földrészlet megosztásáról

Méretarány: 1:2000

EOV

Területi Földhivatal Ráckeve Szent István tér 3. E3  
Erkezett: 2011. MARC 24.  
Előadó: 800156  
Előszám: 056/38

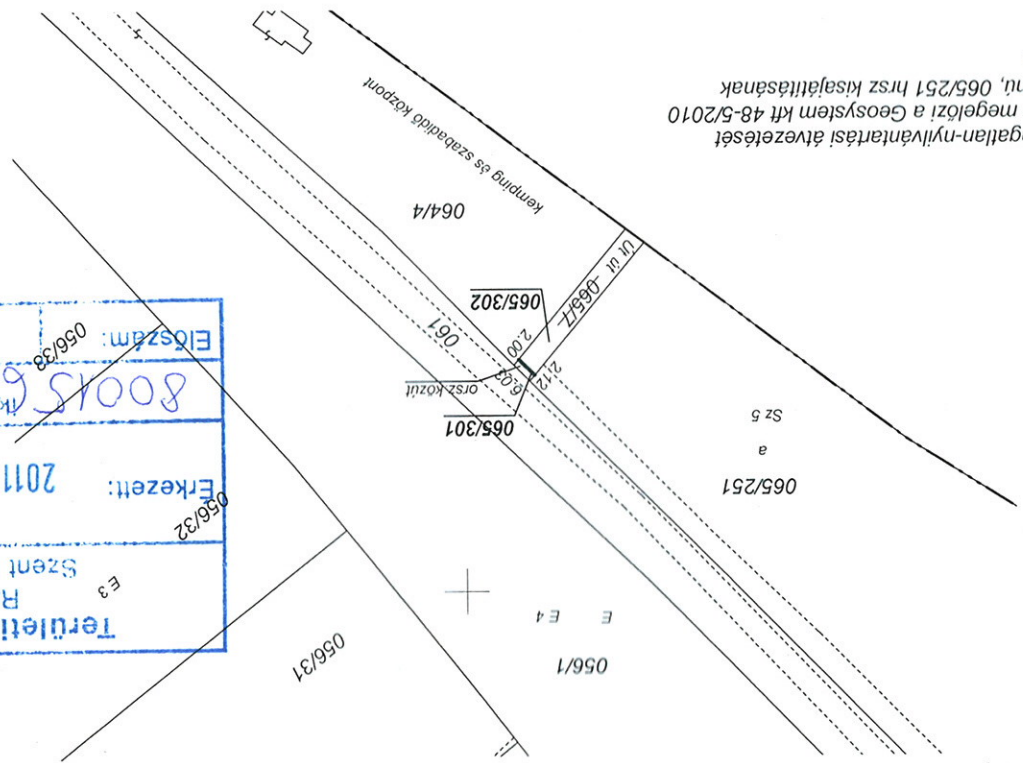

E vázrajz ingatlan-nyilvántartási ábrázolását sorrendben megelőzi a Geosystem kft 48-5/2010 munkaszámú, 065/251 hrsz kisajátításának ábrázolása.

Változás előtt										Változás után									
Helyrajzi szám		Alrészlet		Min.o.	Alrészlet		jel	szám	8	Helyrajzi szám		jel	m <sup>2</sup>	ha	m <sup>2</sup>	AK	Jegyzet		
1	2	-		4			9		10			11	ha		12	13	14	15	
065/7		kivett, út		-			-		-	065/301		-		-	12	-	AK		
							-		-	065/302		-		-	271	-			
Összesen:														283					

A feltüntetett méretek a helyszínen mért mérési adatok

Készítette: Nyíregyháza, 2011.01.31.  
Szatmari Lászlóné (földmérő)

Ez a változási vázrajz megfelel a 46/2010. (IV.27) FVM rendeletben foglalt tartalmi és pontossági előírásoknak.

Földmérési, Térképészeti, Tervező és Szolgáltató Kft.  
4400 Nyíregyháza, Búza tér 20.  
Adószám: 10598081-2-15  
Telefon: 42/508-790 /180.  
GD-T nyilv.szám: 231/2004  
kam.tag.sz.: 15-0344  
ing.rend.min.sz.: 89/1990  
minőségét tanúsító földmérő  
(Szilágyi Zoltán)

A változás akaratunknak megfelelően történt.

A helyrajzi számítás és területszámítás helyes. Ez a záradék a keltezésétől számított egy évig hatályos, későbbi felhasználás előtt a vázrajzot újra záradékolni kell.

Ráckeve, 2011.03.03. nap  
P.H. (Kör. H.)  
Földmérő  
Záradékoló