




ELVI ÉPÍTÉSI ENGEDÉLY  
**Taksony SE Klubház és Öltözőépület**  
*Készítette: Molnár Sándor*

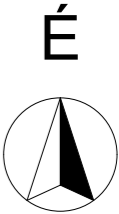

- JELMAGYARÁZAT
- Telekhatár
  - Építési határ
  - Meglévő kerítés
  - 2710 Helyrajzi szám
  - Szomszédos épület



ÉPÍTÉSZ TERVEZŐ:  
**Molnár Sándor**  
Cím: 2316 Tököl, Mátyás király  
utca 2/A/17  
Tel: +36-20/426-0868  
mail: ms840707@gmail.com

ELVI ÉPÍTÉSI  
ENGEDÉLYEZÉSI TERV

2011.09.08.


Klubház és öltözőépület  
2335 Taksony, Révész utca  
Hrsz: 2710

Kérelmező:  
**Taksony Sportegyesület**  
2335 Taksony


Meglévő Helyszínrajz

M 1:1000

É-01

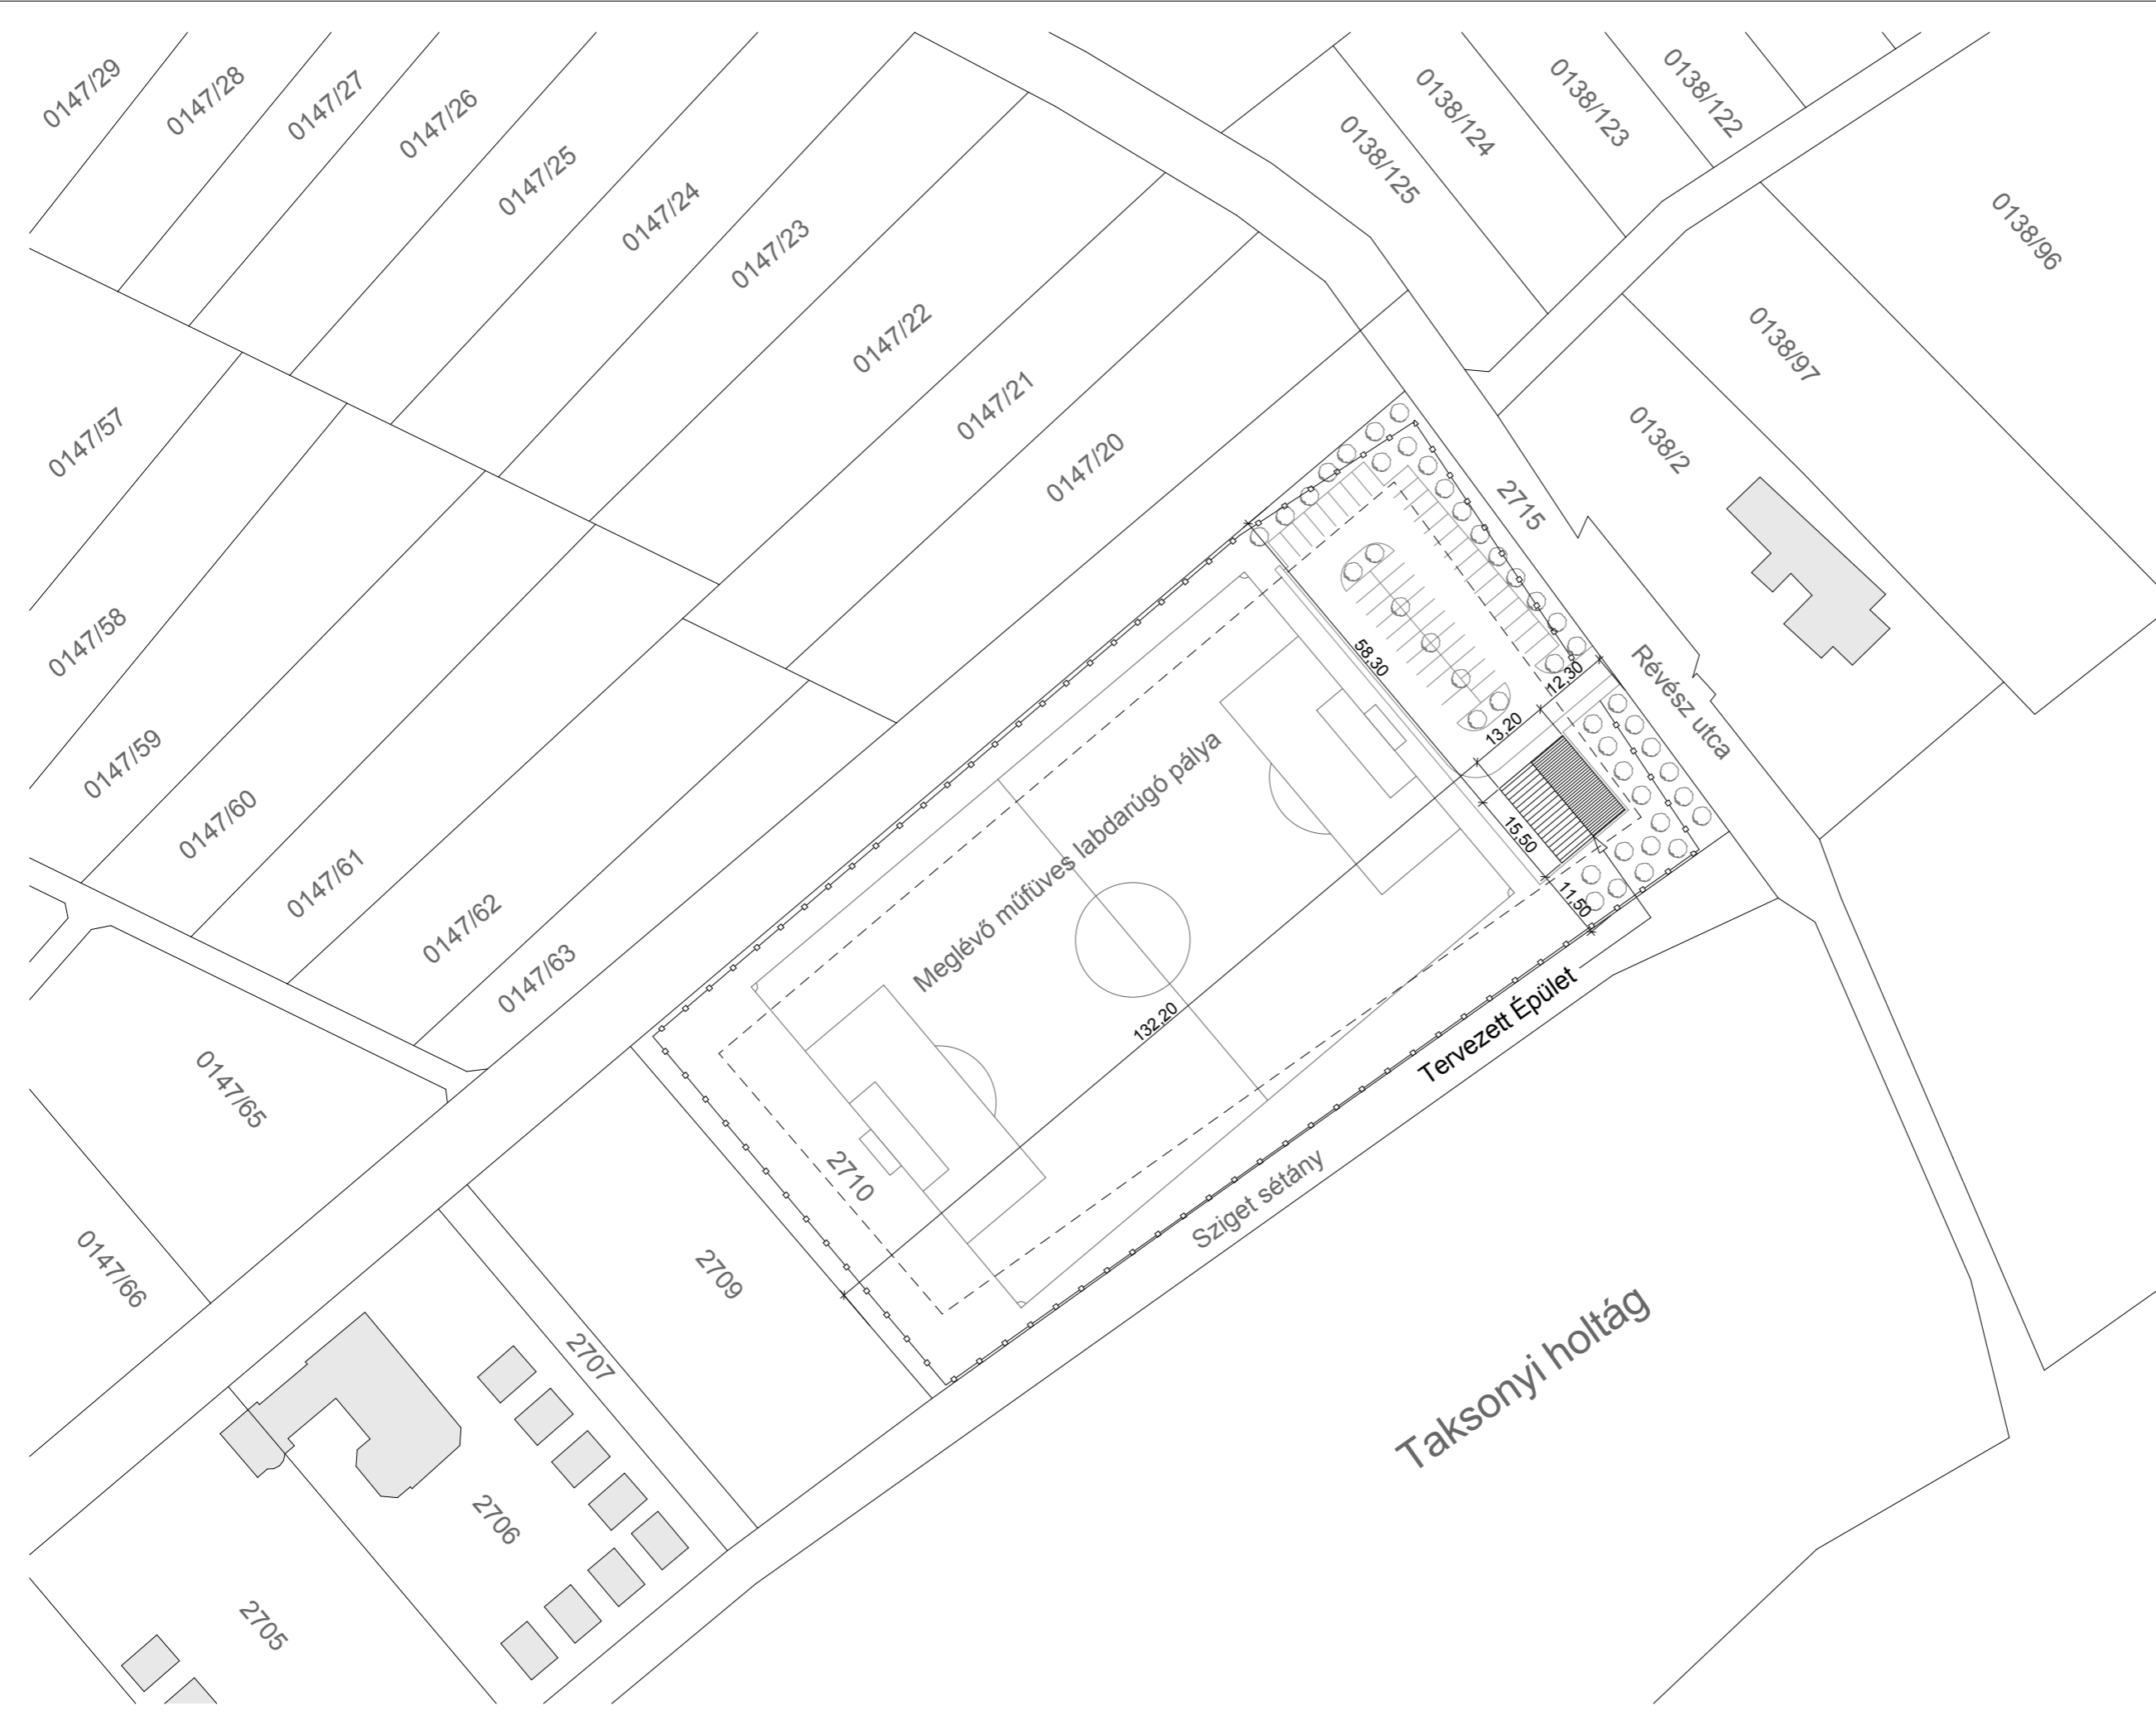

- JELMAGYARÁZAT
- Telekhatár
  - Építési határ
  - Tervezett kerítés
  - 2710 Helyrajzi szám
  - Szomszédos épület

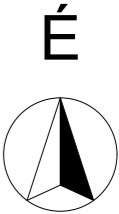

ÉPÍTÉSZ TERVEZŐ:  
**Molnár Sándor**  
Cím: 2316 Tököl, Mátyás király  
utca 2/A/17  
Tel: +36-20/426-0868  
mail: ms840707@gmail.com

**ELVI ÉPÍTÉSI  
ENGEDÉLYEZÉSI TERV**

2011.09.08.


**Klubház és öltözőépület**  
2335 Taksony, Révész utca  
Hrsz: 2710


**Kérelmező:**  
**Taksony Sportegyesület**  
2335 Taksony



**Tervezett Helyszínrajz**

**M 1:1000**

**É-02**

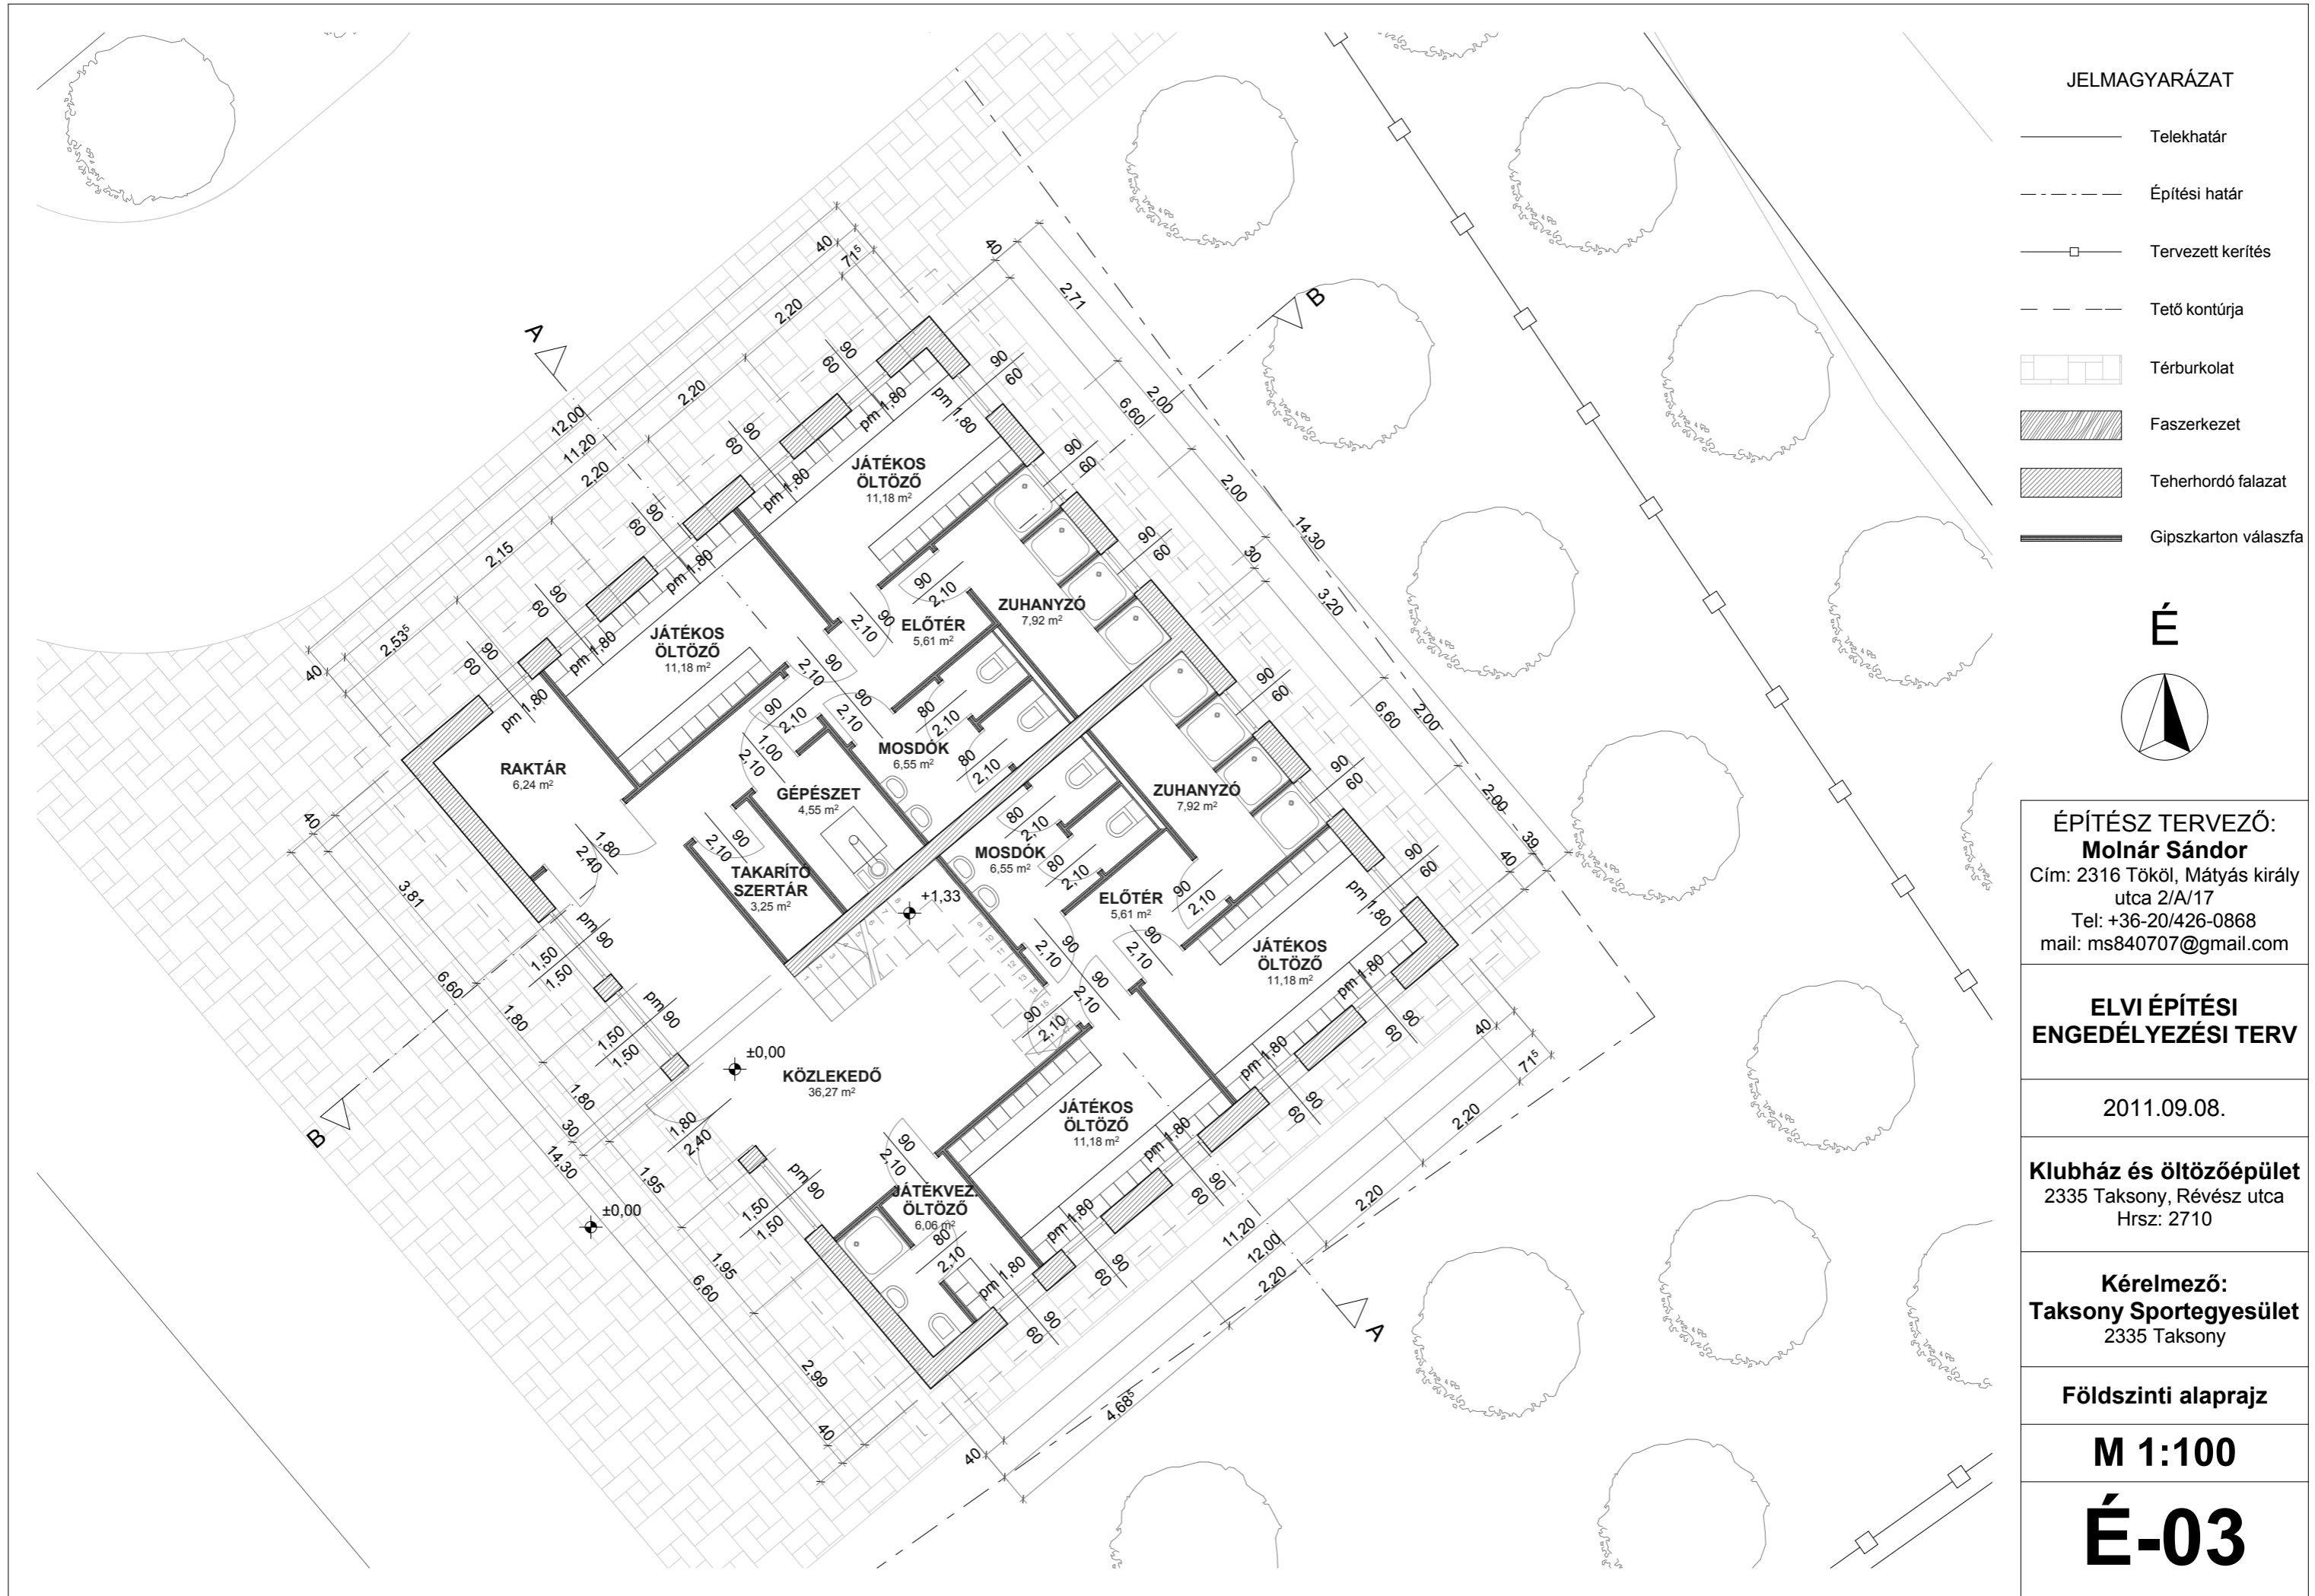

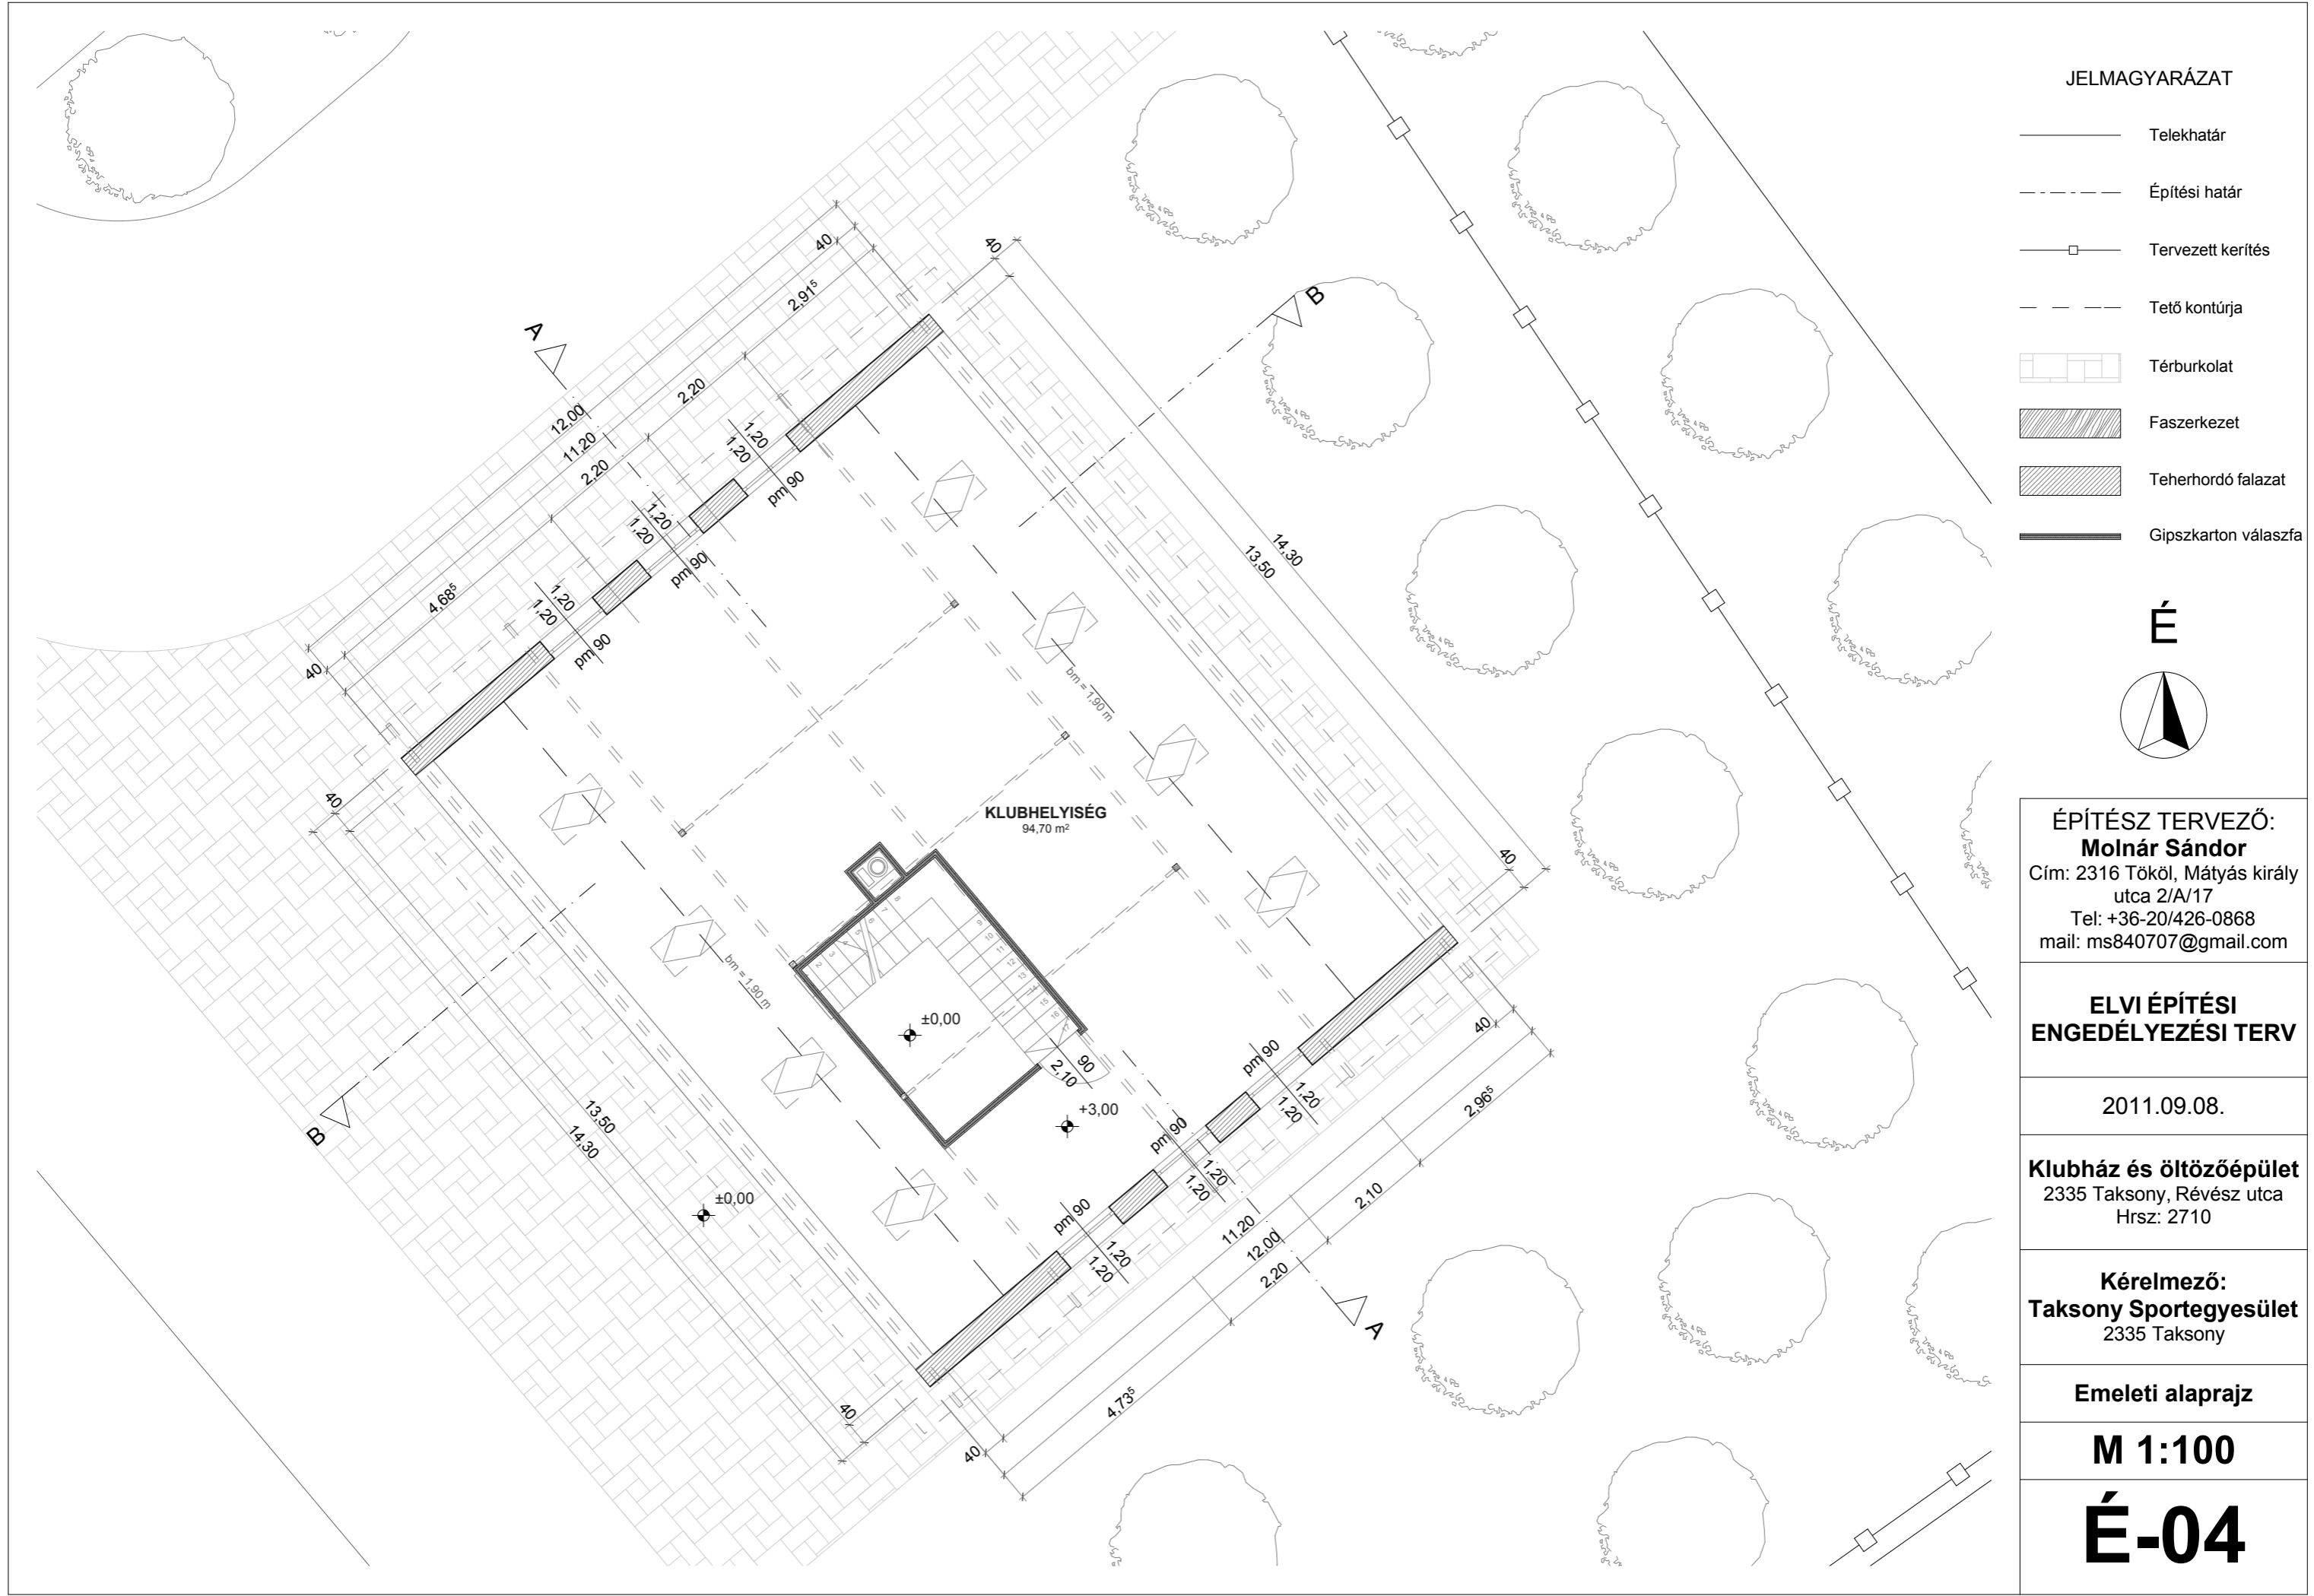

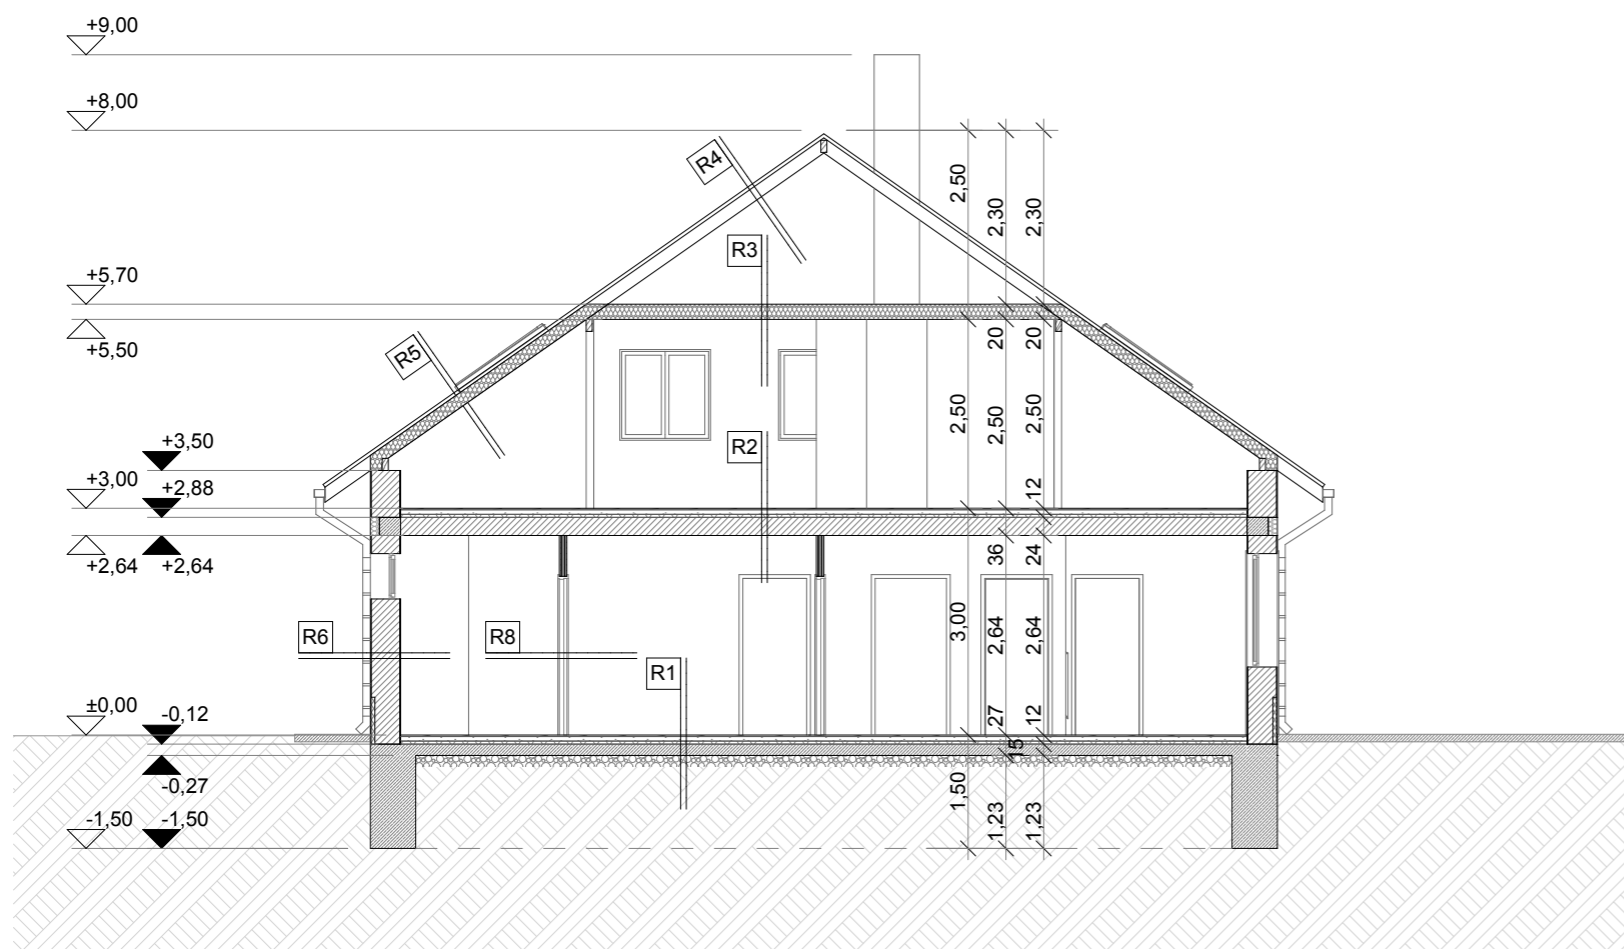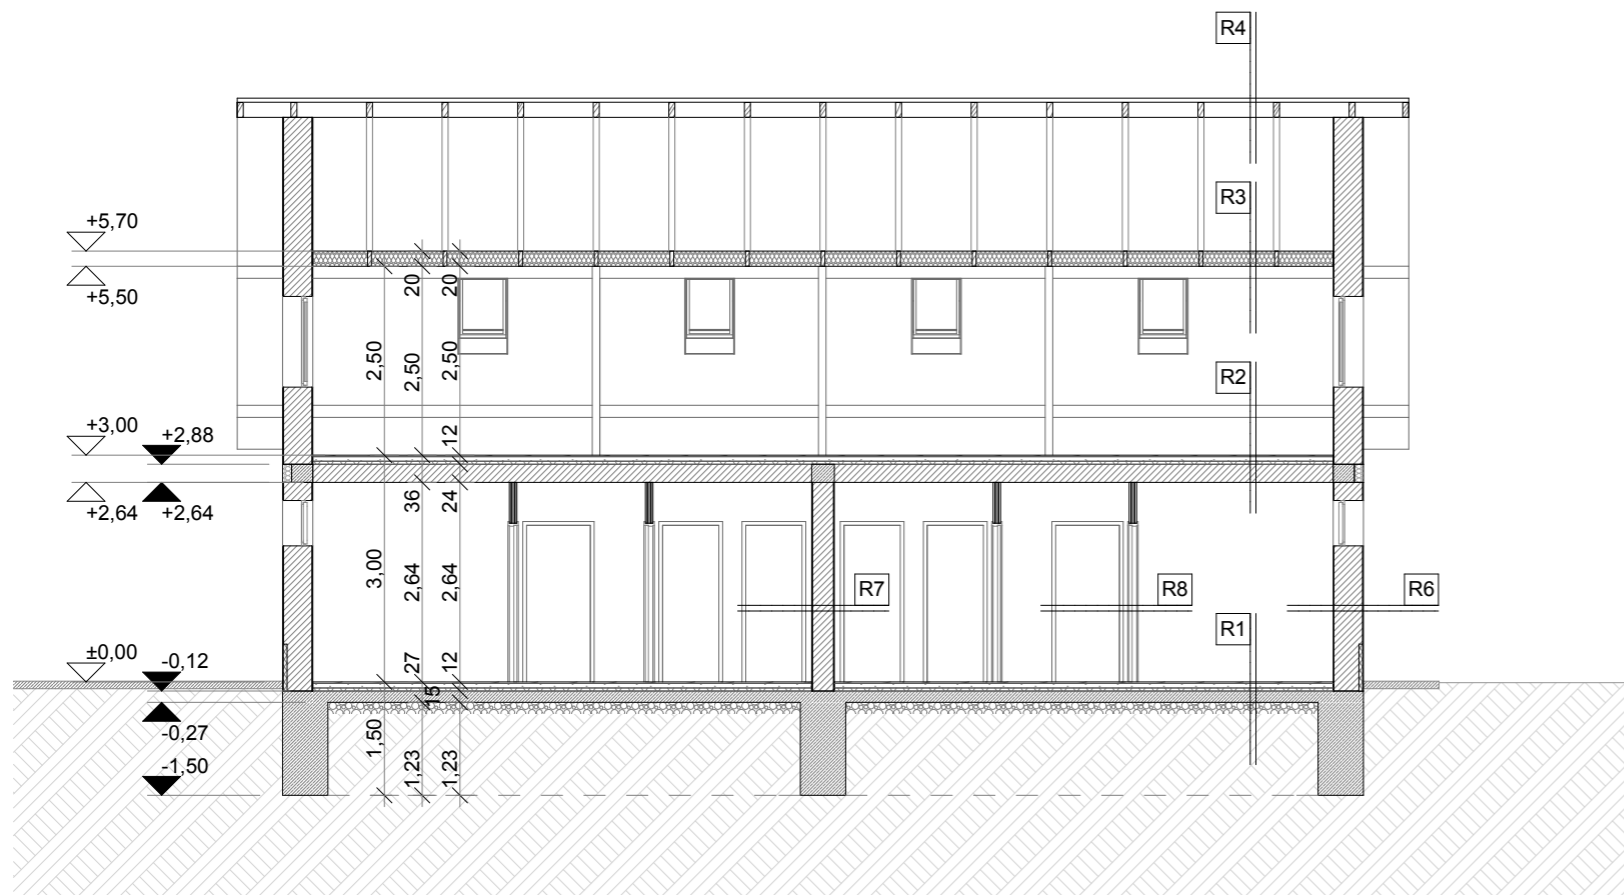

#### RÉTEGRENDEK:

R1:  
- 2 cm parketta burkolat alátétfilccel / 1 cm kerámialap burkolat 1 cm ágyzatban  
- 6 cm aljzatbeton  
- 1 réteg PE fólia  
- 4 cm asványi szálal hőszigetelés úszató réteg  
- 1 réteg modifikált bitumenes vastaglemez talajnedvesség elleni vízszigetelés  
- 1 réteg bitumenes kenés  
- 15 cm vasalt aljzatbeton  
- 15 cm kavicssterítés  
- termett talaj

R2:  
- 2 cm parketta burkolat alátétfilccel  
- 6 cm aljzatbeton  
- 1 réteg PE fólia  
- 4 cm asványi szálal hőszigetelés úszató réteg  
- 5 cm felbeton  
- 19 cm vastag E jelű feszített vasbeton gerendás födém  
- 1 cm vakolat  
- festés

R3:  
- 16 cm asványi szálal hőszigetelés a torokgerendák között  
- 5 cm tartóváz  
- 2 réteg 1,25 cm vastag gipszkarton burkolat  
- festés

R4:  
- hornyolt cserépfedés  
- 2,5 cm vastag tetőlécezés  
- 5 cm légrés  
- 16 cm vastag szarufa

R5:  
- hornyolt cserépfedés  
- 2,5 cm vastag tetőlécezés  
- 5 cm légrés  
- 16 cm vastag ásványi szálal hőszigetelés a szarufák között  
- 1 réteg párafékazó fólia  
- 5 cm tartóváz  
- 2 réteg 1,25 cm vastag gipszkarton burkolat  
- festés

R6:  
- festés  
- 1 cm belső vakolat  
- 38 cm vastag Porotherm N+F falazóblokk  
- 1 cm külső vakolat  
- festés

R7:  
- festés  
- 1 cm vakolat  
- 20 cm vastag Porotherm N+F falazóblokk  
- 1 cm vakolat  
- festés

R8:  
- festés  
- 2 réteg 1,25 cm vastag gipszkarton burkolat  
- 5 cm ásványgyapot hőszigetelés a gipszkarton tartóváz között  
- 2 réteg 1,25 cm vastag gipszkarton burkolat  
- festés

#### JELMAGYARÁZAT

|  |                       |
|--|-----------------------|
|  | Vasbeton szerkezet    |
|  | Faszerkezet           |
|  | Tetherordó falazat    |
|  | Gipszkarton válaszfal |
|  | Lábazati hőszigetelés |
|  | Szálal hőszigetelés   |
|  | Kavicssterítés        |
|  | Termett talaj         |

#### ÉPÍTÉS TERVEZŐ:

**Molnár Sándor**

Cím: 2316 Tököl, Mátyás király  
utca 2/A/17

Tel: +36-20/426-0868

mail: ms840707@gmail.com

#### ELVI ÉPÍTÉSI ENGEDÉLYEZÉSI TERV

2011.09.08.

#### Klubház és öltözőépület





2335 Taksony, Révész utca  
Hrsz: 2710

**Kérelmező:**  
**Taksony Sportegyesület**  
2335 Taksony

#### Metszetek

**M 1:100**

**É-05**

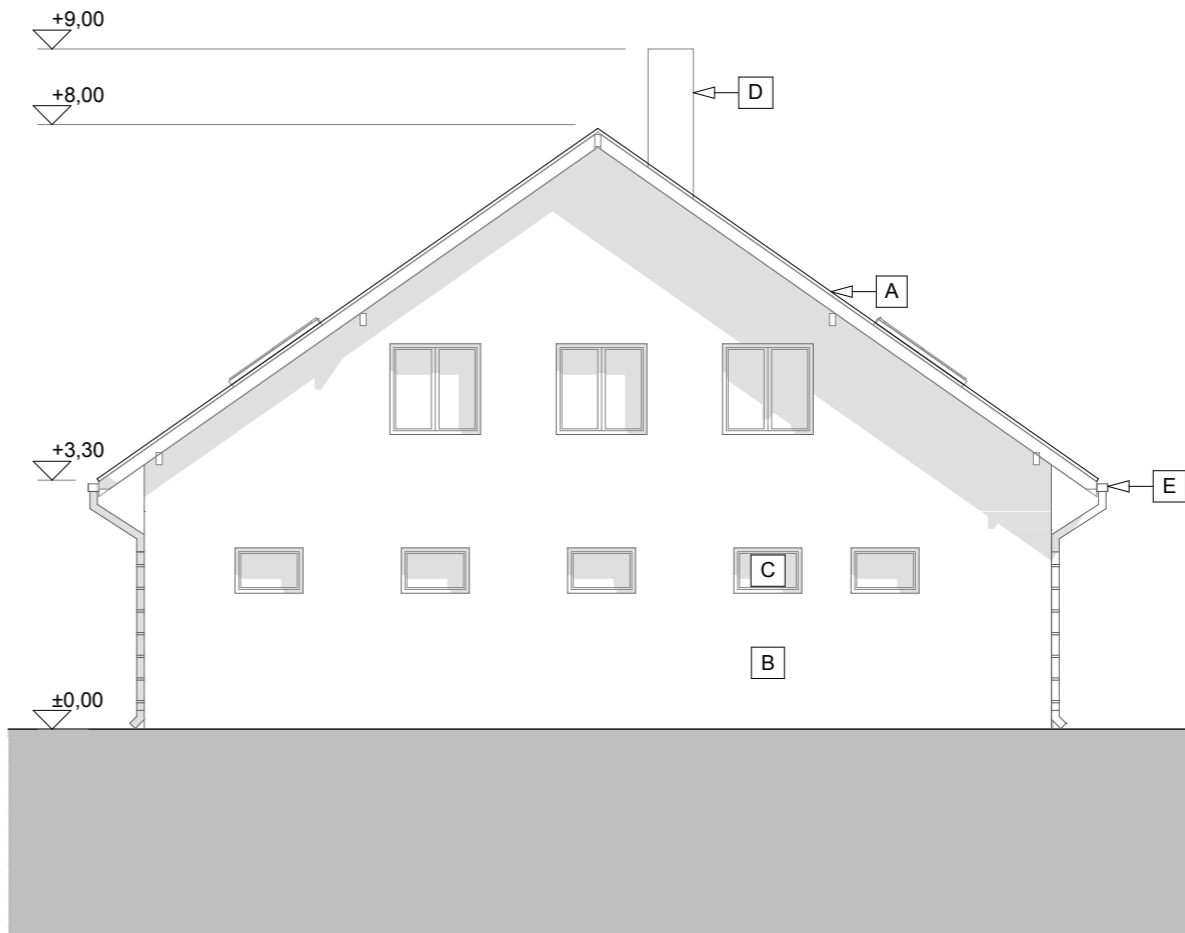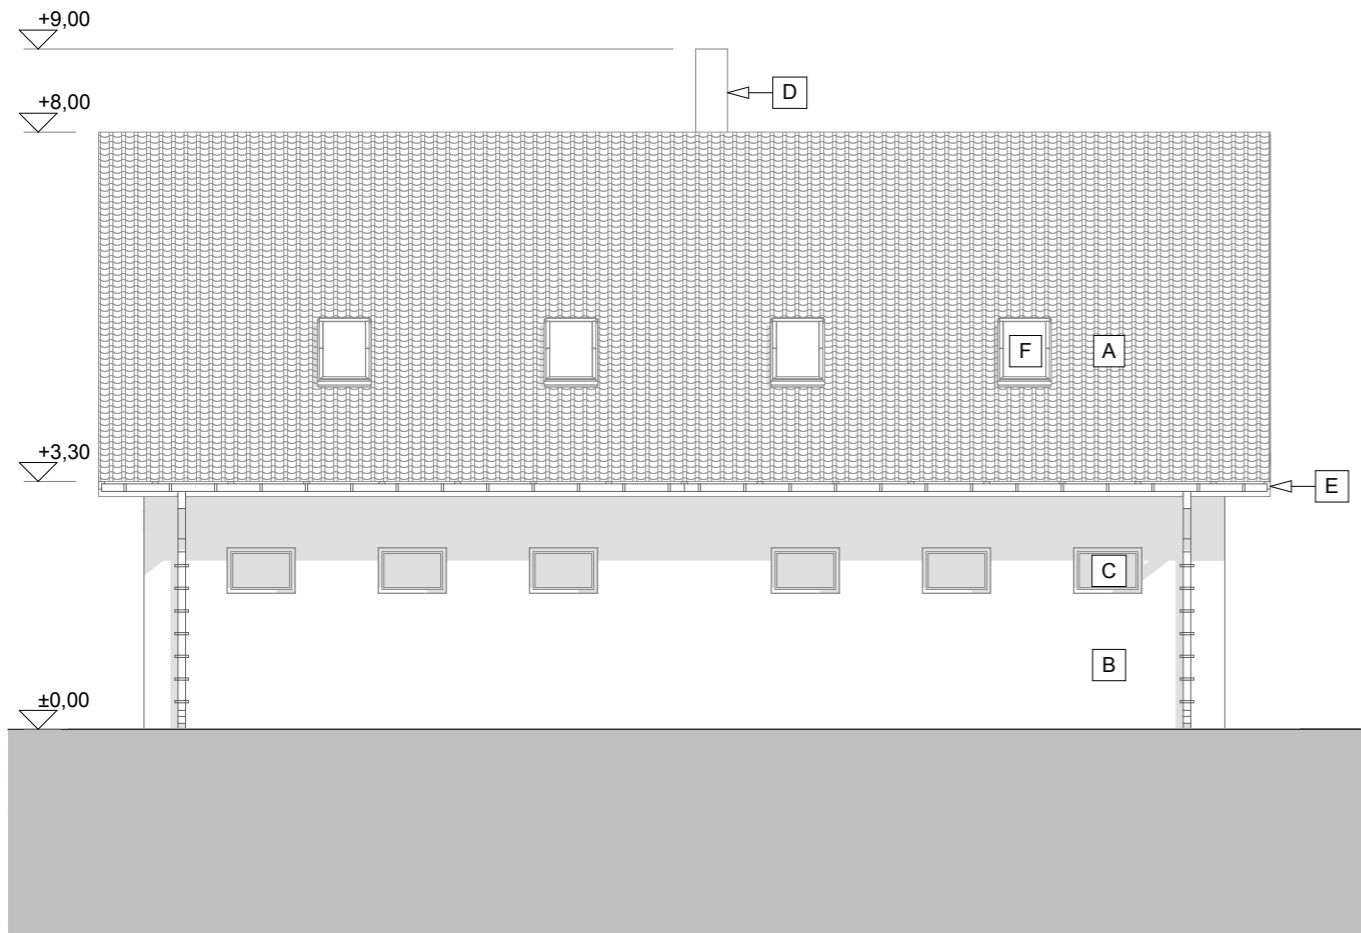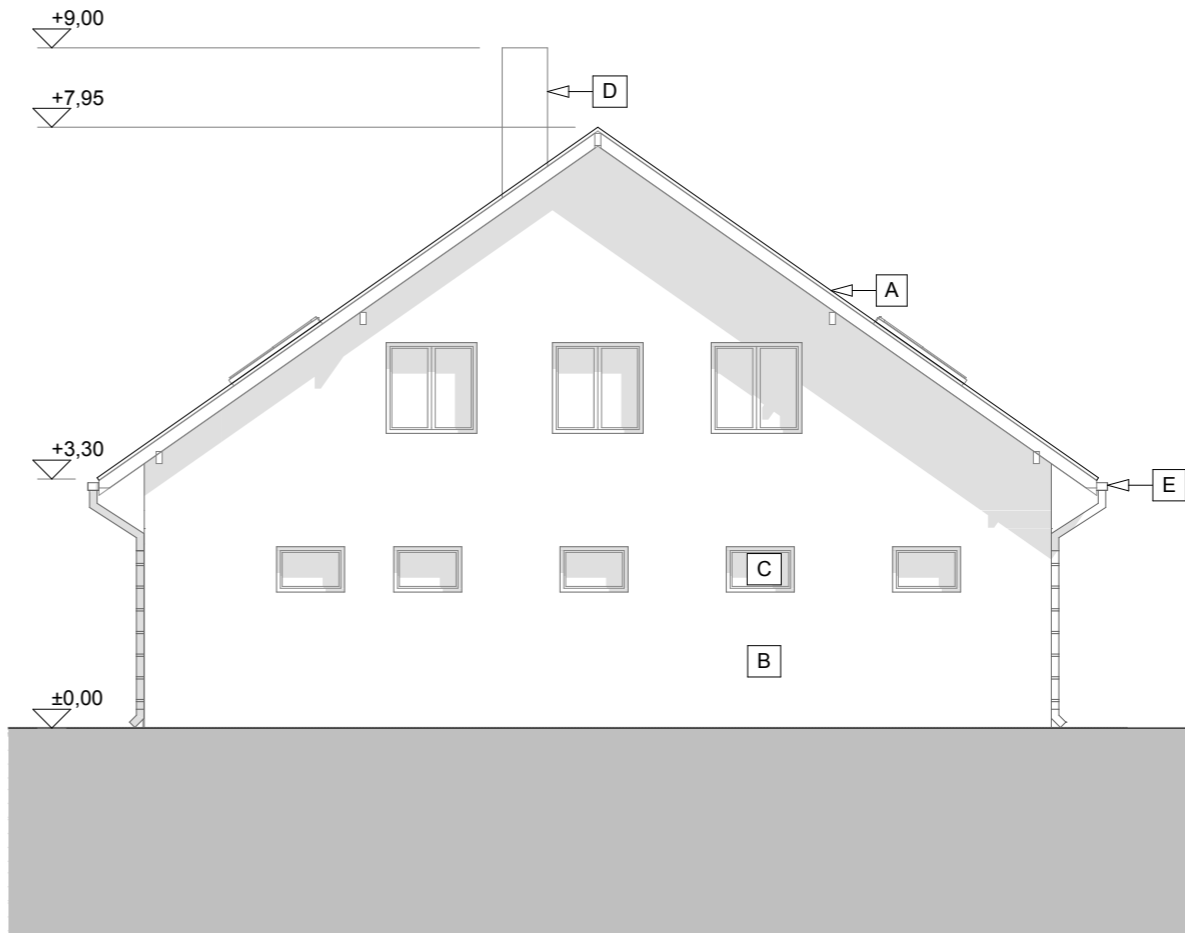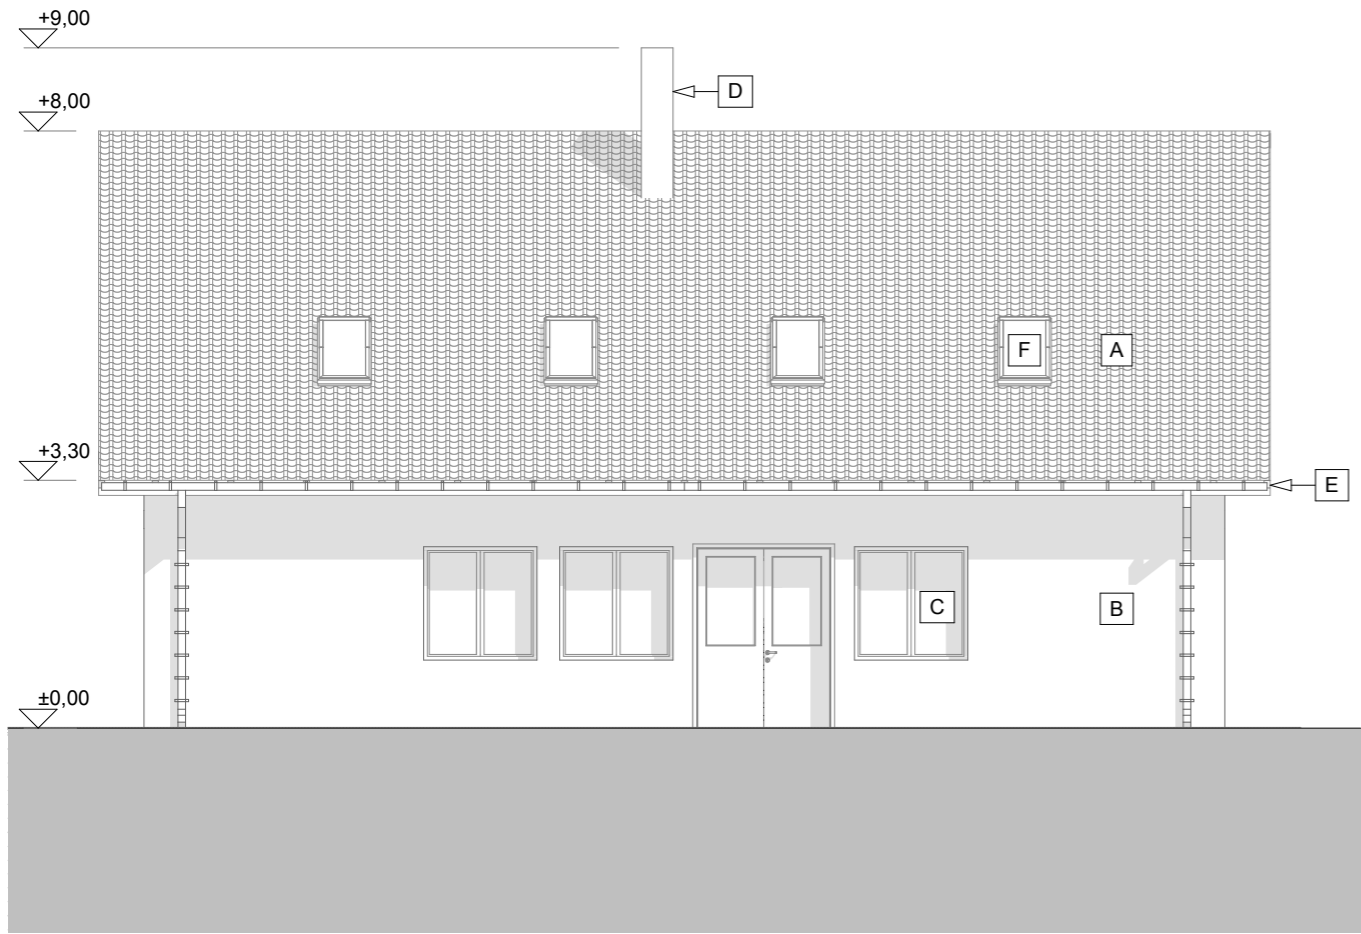

#### JELMAGYARÁZAT

- |   |                      |
|---|----------------------|
| A | Hornyolt cserépfedés |
| B | Fehér vakolt felület |
| C | Műanyag nyílászáró   |
| D | Kémény               |
| E | Ereszcatorna         |
| F | Tetőablak            |

#### ÉPÍTÉSZ TERVEZŐ:

**Molnár Sándor**

Cím: 2316 Tököl, Mátyás király  
utca 2/A/17

Tel: +36-20/426-0868

mail: ms840707@gmail.com

#### ELVI ÉPÍTÉSI ENGEDÉLYEZÉSI TERV

2011.09.08.

#### Klubház és öltözőépület

2335 Taksony, Révész utca  
Hrsz: 2710

#### Kérelmező: Taksony Sportegyesület

2335 Taksony

#### Homlokzatok

**M 1:100**

**É-06**



ÉPÍTÉSZ TERVEZŐ:  
**Molnár Sándor**  
 Cím: 2316 Tököl, Mátyás király  
 utca 2/A/17  
 Tel: +36-20/426-0868  
 mail: ms840707@gmail.com

**ELVI ÉPÍTÉSI  
 ENGEDÉLYEZÉSI TERV**

2011.09.08.

**Klubház és öltözőépület**  
 2335 Taksony, Révész utca  
 Hrsz: 2710

**Kérelmező:**  
**Taksony Sportegyesület**  
 2335 Taksony

**Látványtervek**

Távlati képek

**É-07**



ÉPÍTÉSZ TERVEZŐ:  
**Molnár Sándor**

Cím: 2316 Tököl, Mátyás király  
utca 2/A/17

Tel: +36-20/426-0868

mail: ms840707@gmail.com

**ELVI ÉPÍTÉSI  
ENGEDÉLYEZÉSI TERV**

2011.09.08.

**Klubház és öltözőépület**  
2335 Taksony, Révész utca  
Hrsz: 2710

**Kérelmező:**  
**Taksony Sportegyesület**  
2335 Taksony

**Látványtervek**

Jelen és Jövő

**É-08**



ÉPÍTÉSZ TERVEZŐ:  
**Molnár Sándor**

Cím: 2316 Tököl, Mátyás király  
utca 2/A/17

Tel: +36-20/426-0868

mail: ms840707@gmail.com

**ELVI ÉPÍTÉSI  
ENGEDÉLYEZÉSI TERV**

2011.09.08.

**Klubház és öltözőépület**  
2335 Taksony, Révész utca  
Hrsz: 2710

**Kérelmező:**  
**Taksony Sportegyesület**  
2335 Taksony

**Látványtervek**

Helyszínre illesztett

**É-09**