


MEGLÉVŐ ÁLLAPOT- TITKÁRSÁG

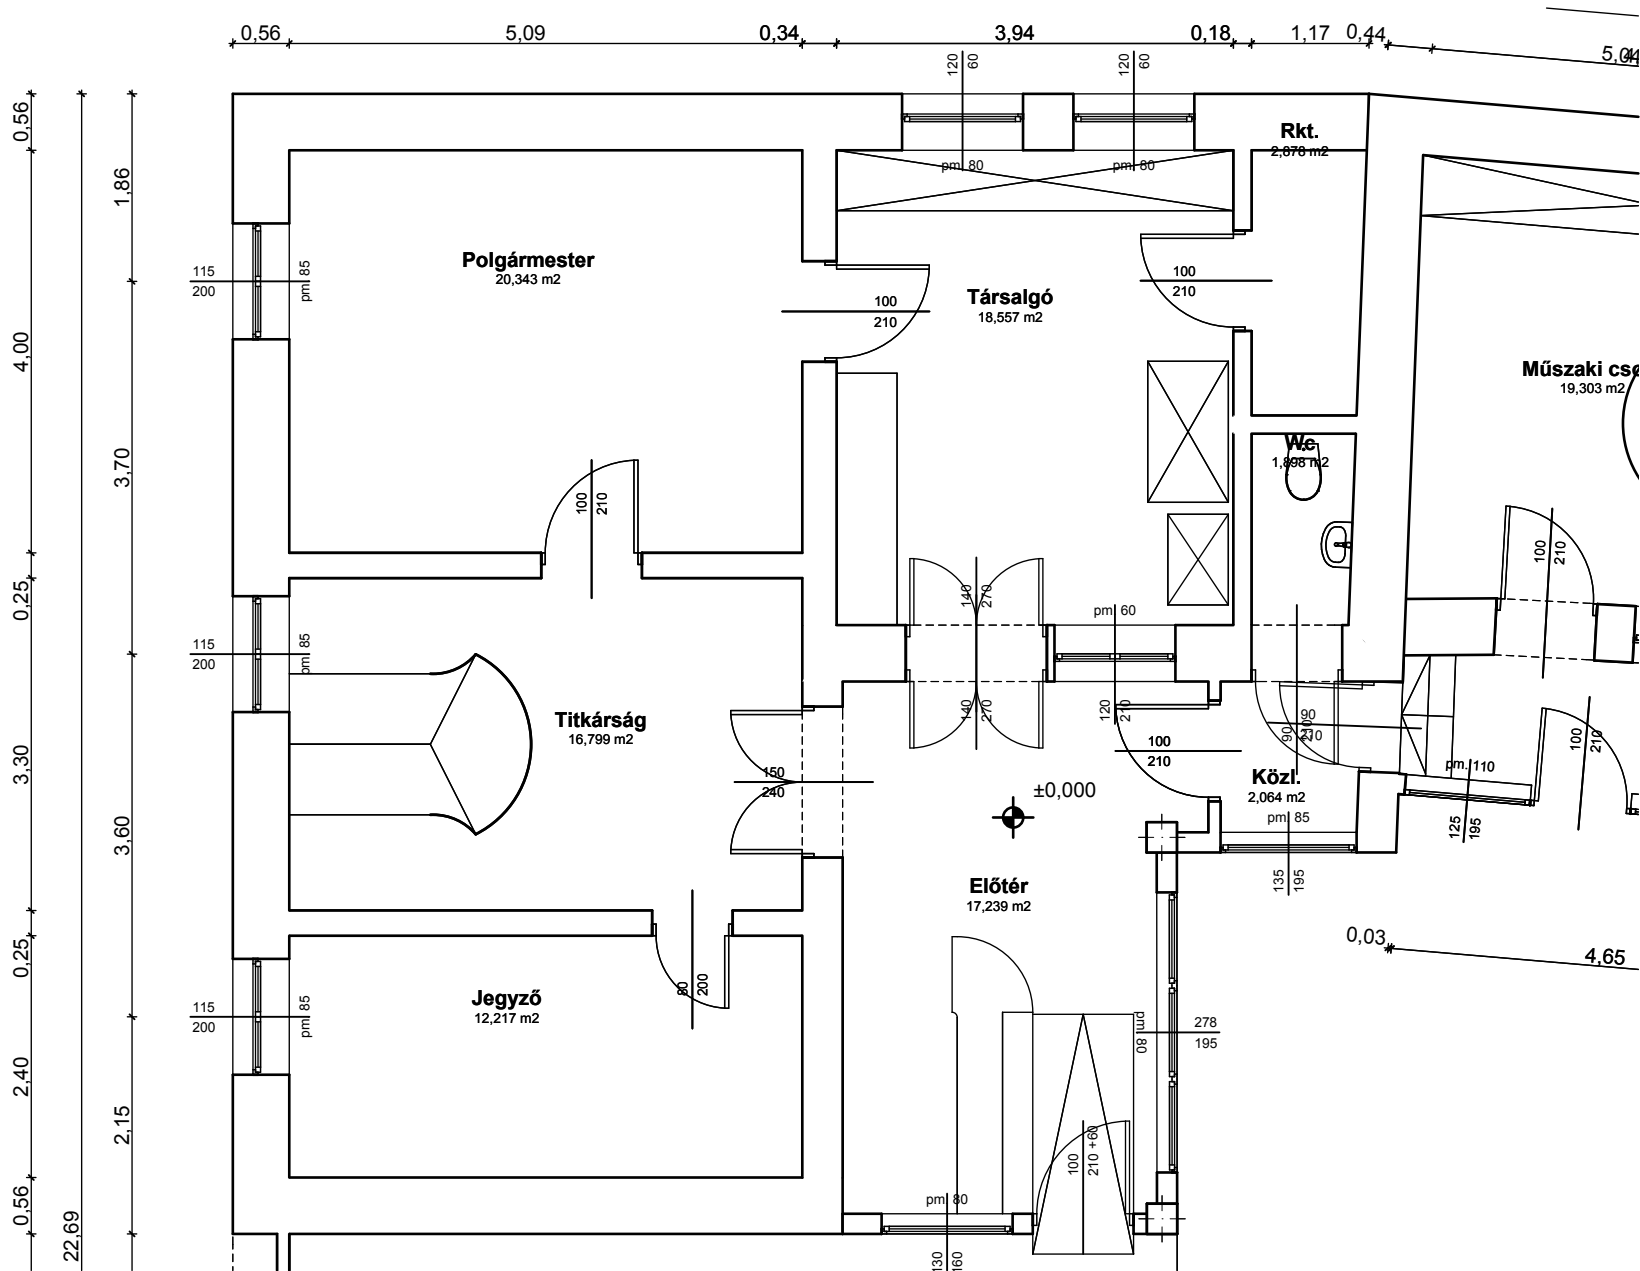

TERVEZETT ÁLLAPOT- TITKÁRSÁG

