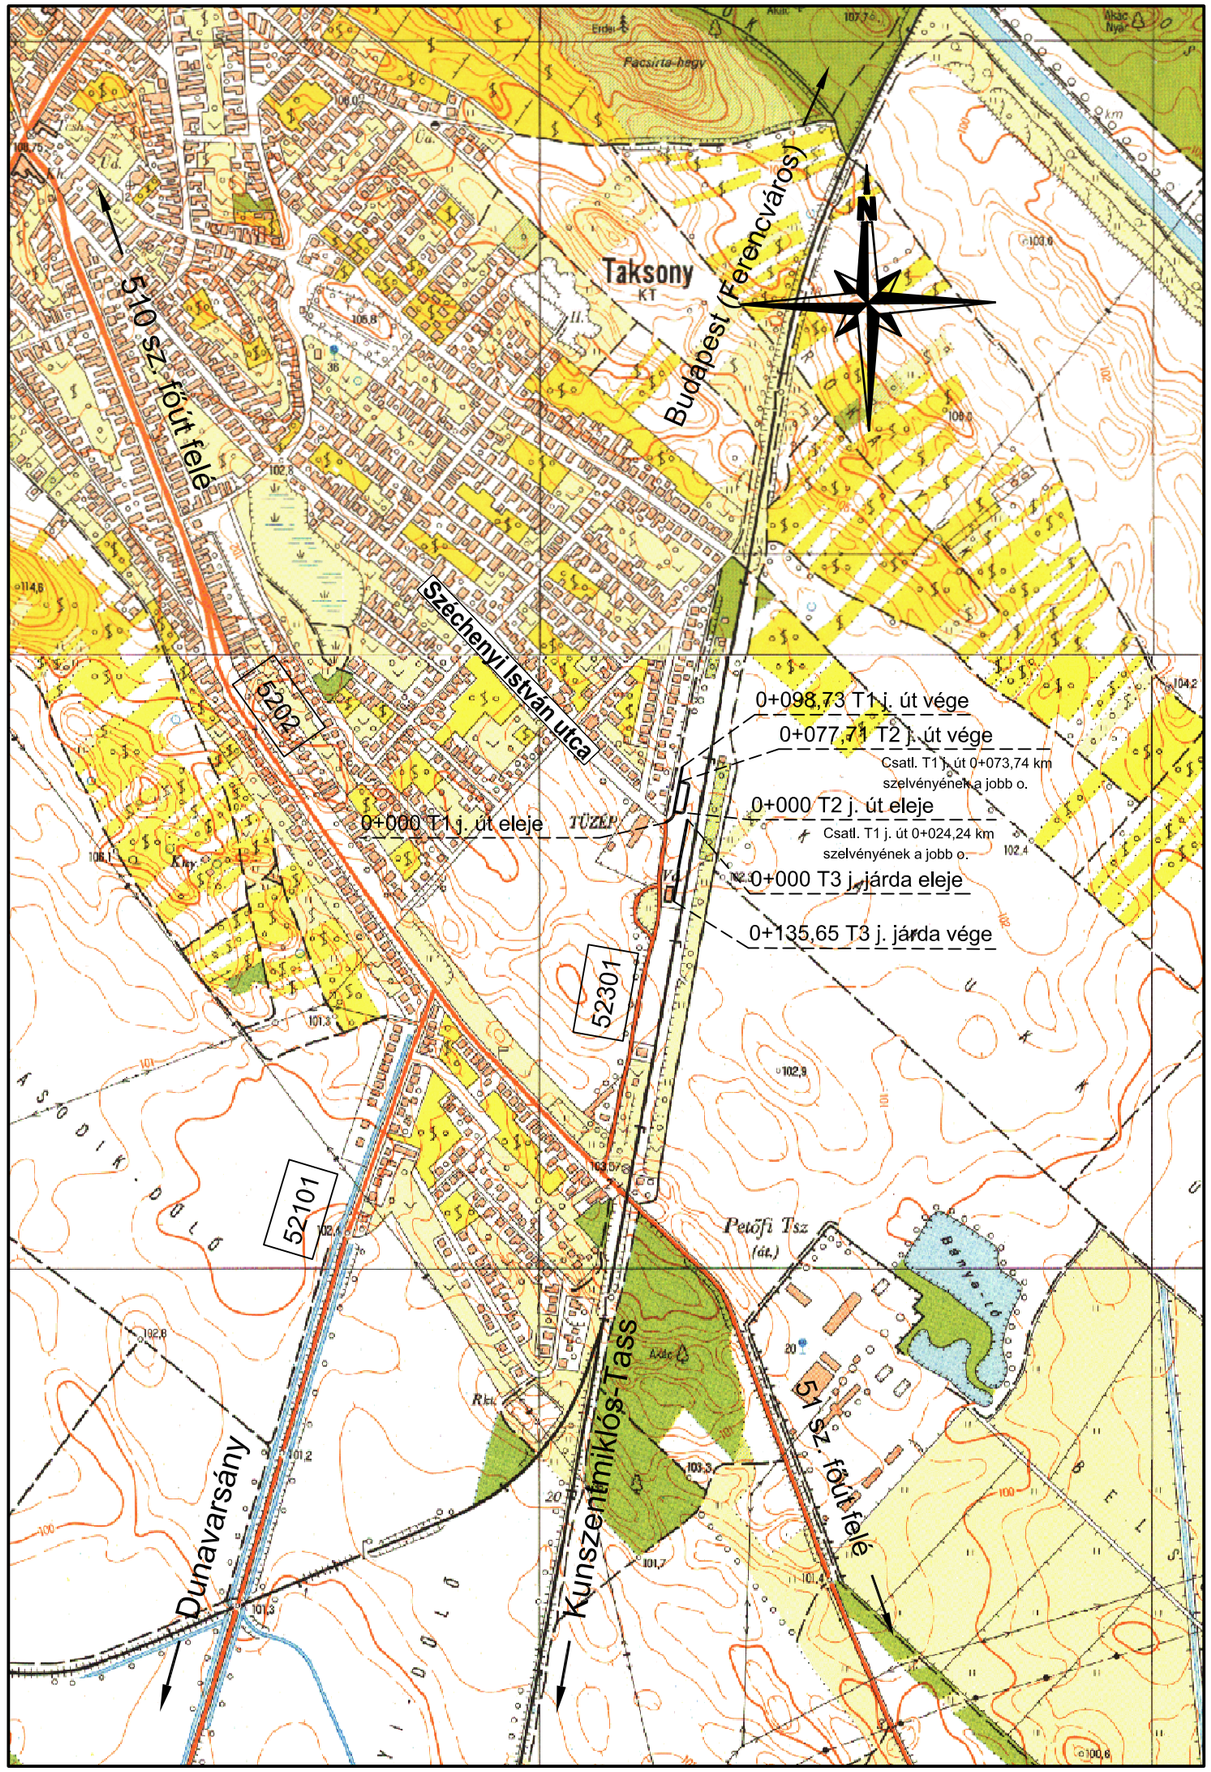

ELŐVÁROSI VASÚTVONALAK MEGÁLLÓHELYEI MEGKÖZELÍTÉSÉNEK FEJLESZTÉSE, RÁHORDÁS FELTÉTELEINEK JAVÍTÁSA: P+R, B+R PARKOLÓK, BUSZFORDULÓK ÉPÍTÉSE I. ÜTEM

UCS-TERV Mérnöki és Szolgáltató Kft.
1144 Budapest, Ond vezér útja 17/C III. em. 15.
Fax: +361/709-2629 , Email: ucsterv@gmail.com

KIVITELI TERV

Főtervező: Kelemen Károly	Tervező: Goda Zsolt	Tervező: Csizmár Robin	Szerkesztő
Nytsz: 01-10536	Nytsz: 01-10338	Nytsz: 01-11677	Nytsz:

Megbízó: STRABAG
STRABAG Általános Építő Kft.
Budapesti Igazgatóság
Projekt A
H-1117 Budapest, Gábor Dénes út 2.
(Infopark D épület)

Ellenőr:

Szaktervező:

Tárgy:
150. sz. vasútvonal: Budapest (Ferencváros) - Kunszentmiklós-Tass
45. TAKSONY

Munkaszám: 1401/9.

Dátum: 2014. április

Szakterv: IDEIGLENES FORGALOMTECHNIKA

Méretarány: 1:10 000

Részművelet: Átnézeti helyszínrajz

Alapszint: Balti

Rajzszám: IF.2.

Ez a terv az UCS-Terv Kft. szellemi tulajdona