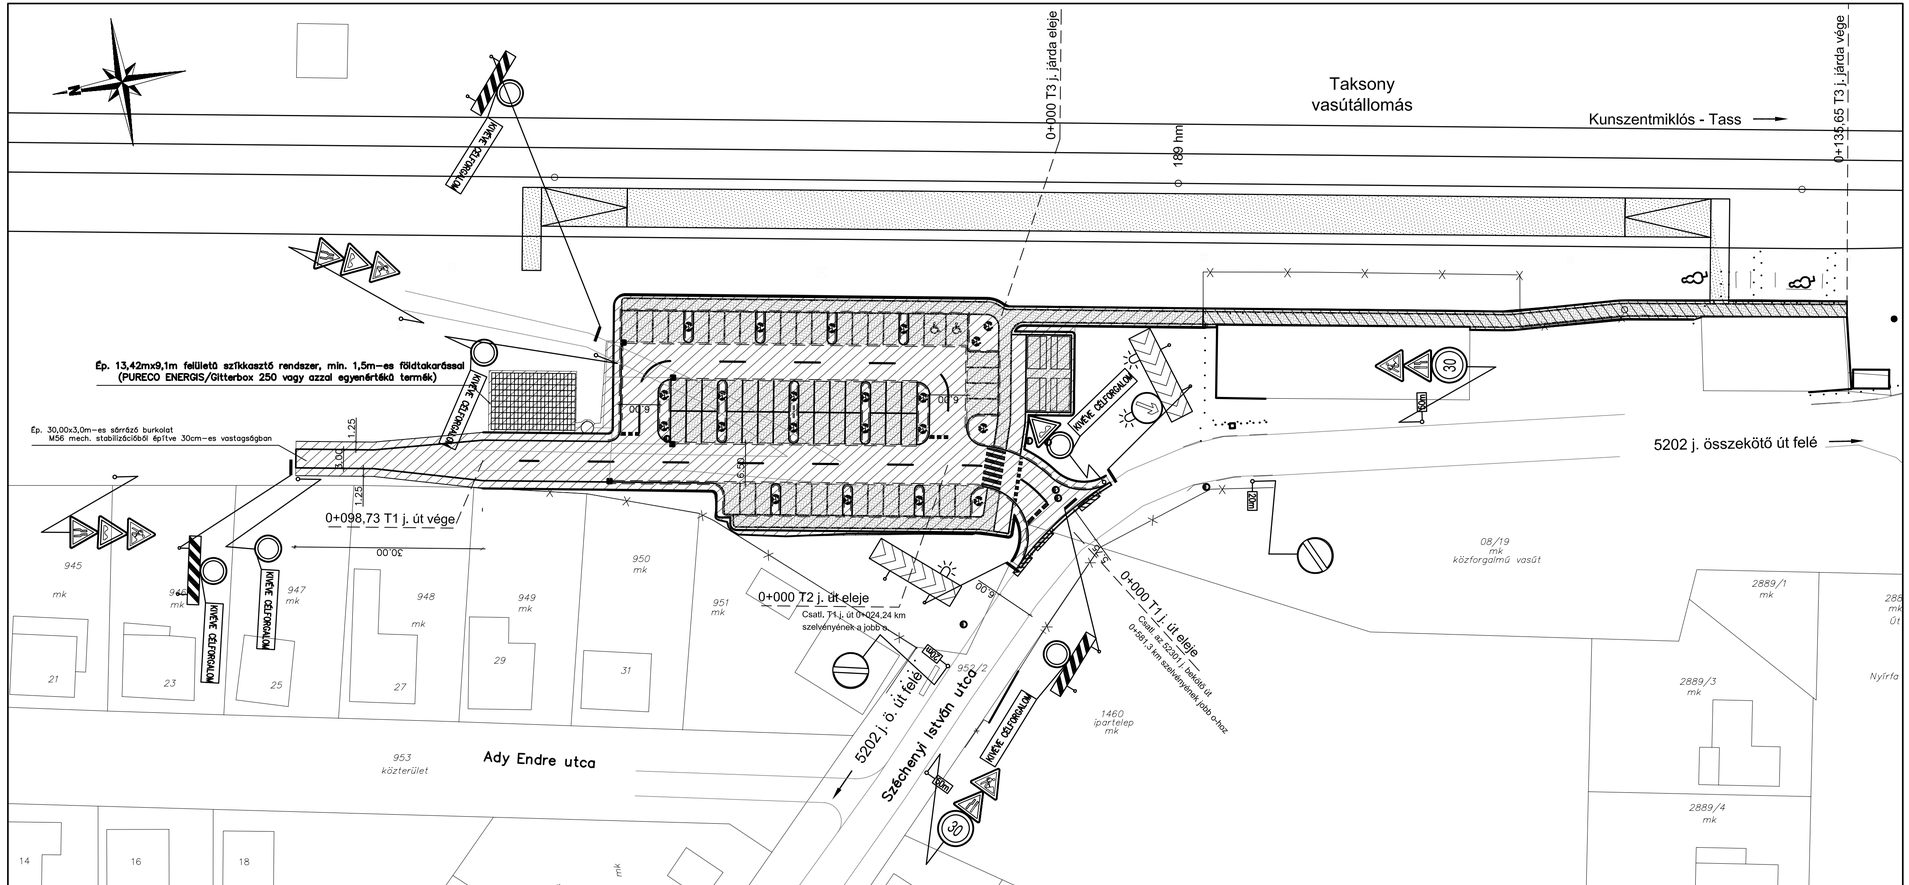

ELŐVÁROSI VASÚTVONALAK MEGÁLLÓHELYEI MEGKÖZELÍTÉSÉNEK FEJLESZTÉSE, RÁHORDÁS FELTÉTELEINEK JAVÍTÁSA:
P+R, B+R PARKOLÓK, BUSZFORDULÓK ÉPÍTÉSE I. ÜTEM

JELMAGYARÁZAT:

Meglévő táblák | Tervezett táblák

UCS-TERV Mérnöki és Szolgáltató Kft.
1144 Budapest, Ond vezér útja 17/C III. em. 15.
Faxi +361/709-2629 , Email: ucsterv@gmail.com

KIVITELI TERV

Főtervező: Kelemen Károly	Tervező: Goda Zsolt	Tervező: Csizmár Robin	Szerkesztő
Nytsz: 01-10536	Nytsz: 01-10338	Nytsz: 01-11677	Nytsz:
Megbízó: STRABAG	STRABAG Általános Építő Kft. Budapesti Igazgatóság Projekt A H-1117 Budapest, Gábor Dénes út 2. (Infopark D épület)		Ellenőr:
			Szaktervező:
Tárgy: 150. sz. vasútvonal: Budapest (Ferencváros) - Kunszentmiklós-Tass 45. TAKSONY			Munkaszám: 1401/9.
			Dátum: 2014. április
Szakterv: IDEIGLENES FORGALOMTECHNIKA			Méretarány: 1:500
Részművelet: Ideiglenes forgalomtechnikai helyszínrajz			Alapszint: Balti
			Rajzszám: IF.3.

Ez a terv az UCS-Terv Kft. szellemi tulajdona