


BEKÖTÉSI KERESZTSZELVÉNY M 1 : 100

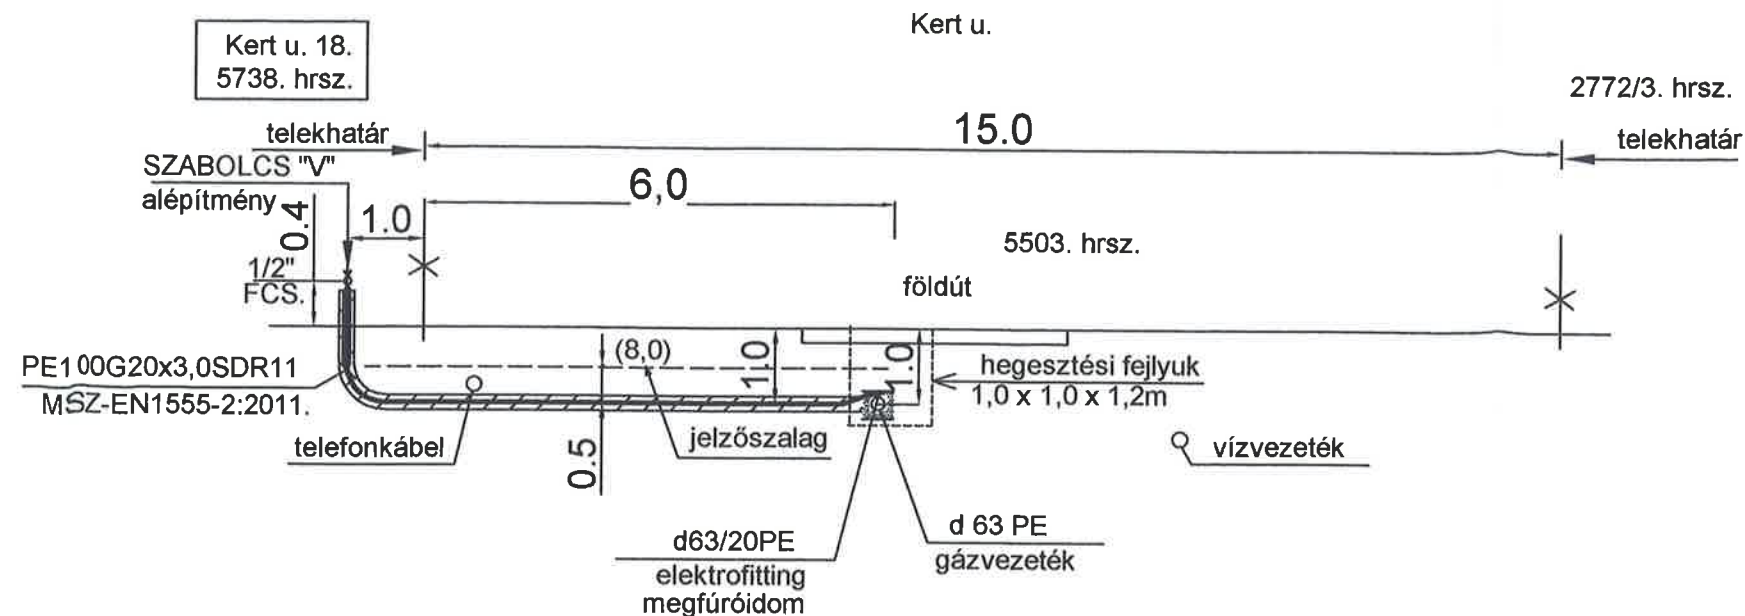


JELMAGYARÁZAT:

- g — meglévő középnyomású gázelosztó vezeték (PE) 4 bar
- — tervezett gáz középnyomású leágazó vezeték (PE) 4 bar
- s — meglévő szennyvízvezeték
- v — meglévő vízvezeték
- T — meglévő telefon kábel szennyvízvezeték
- — meglévő elektromos oszlop
- ////// burokcső


MEGJEGYZÉS:

- A tervdokumentációhoz a meglévő közművek nyomvonalai a közműtulajdonosok nyilvántartása alapján kerültek átvezetésre, ezen adatok pontosságáért a tervező felelősséget nem tud vállalni, kivitelezés előtt közműkezelőkkel a nyomvonal kitűzendő.
- A kivitelezés során csak kézi földmunka végezhető.
- A műszaki leírásban, a közmű egyeztetési és a közútkezelői hozzájárulásokban leírtakat maradéktalanul be kell tartani.
- Tervezett leágazó gázvezeték létesítése a Magyar Gázszolgáltató TU-1, és TU-2. alapján.
- Nyomásszabályozó telepítése TU-2. technológiai utasítás 3.8. pontja szerint.
- Nyomáspróba TU-1. Techn. utasítás alapján, a műszaki leírásban foglaltak szerint.
- Burkcső: a terven zárójelben jelölt hosszúságú, NA50 méretű, duplafalú tömör LPE cső, vagy PE63/SDR 17,6 cső.

HELYSZÍNRAJZ M 1 : 500

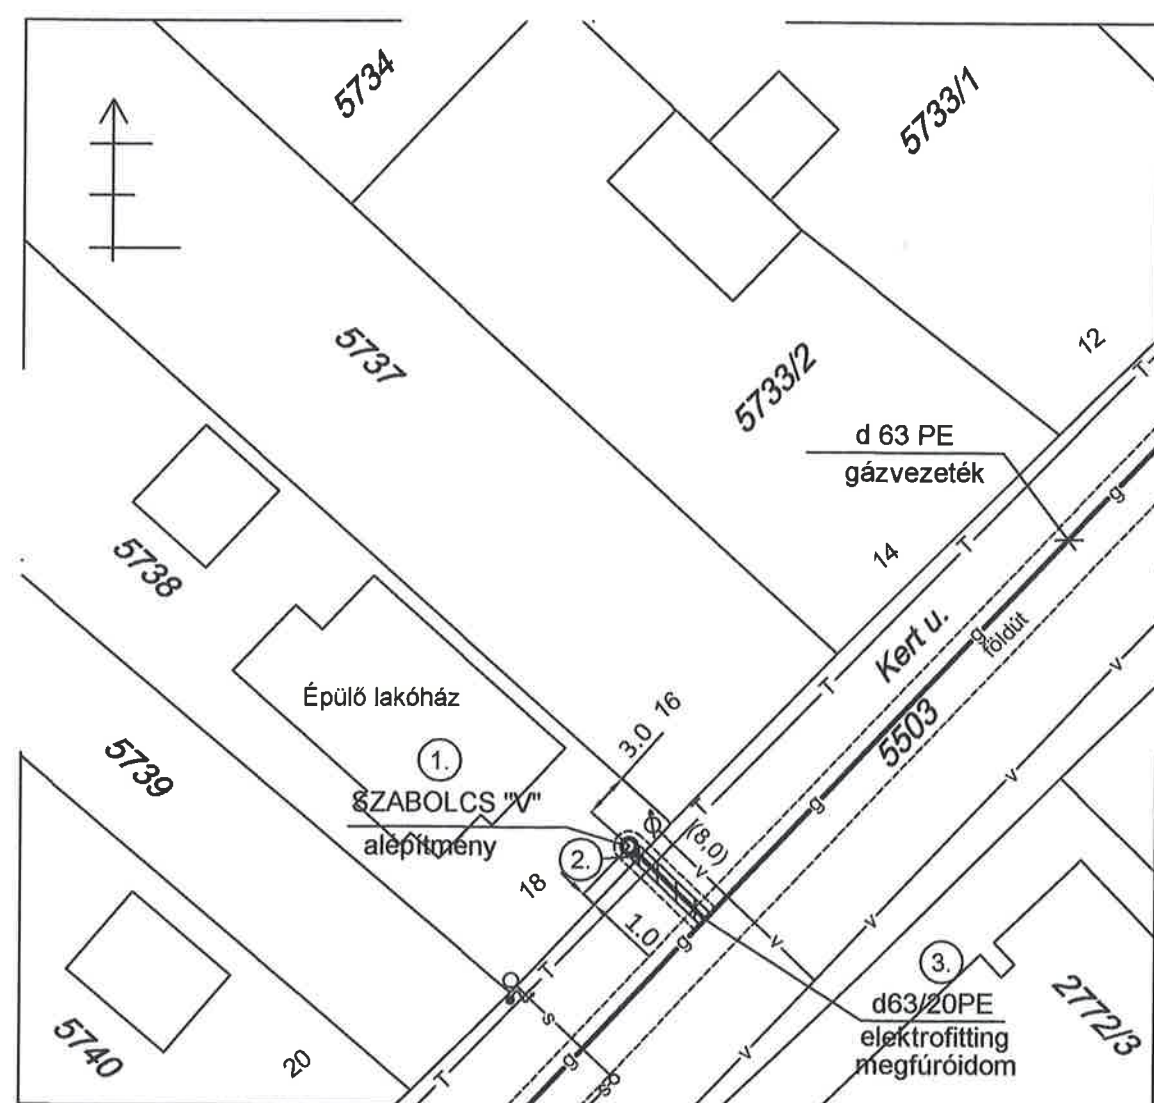

Munkaárok mintakeresztmetsze M 1:20

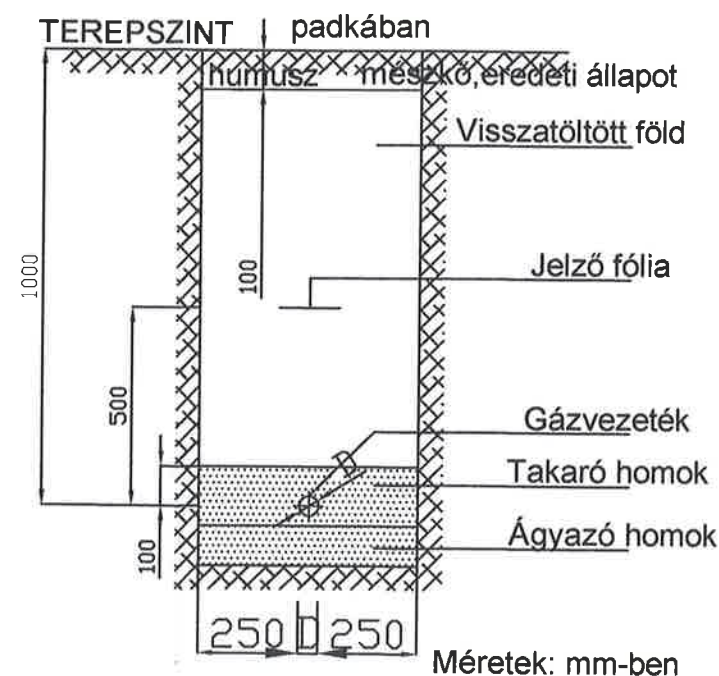

	Y	X
1.	650 546,833	220 341,005
2.	650 547,560	220 340,318
3.	650 551,922	220 336,198

Megrendelésszám: 4500008370/00020.

Lángtechnika Kft. 8900. Zalaegerszeg, Muskátli u. 4.
Tel.: 06/30/957-4298

Terv megnevezése: Taksony, Kert utca 18. szám alatti, 5738. hrsz-ú ingatlan gázbekötési terve		Msz.: LMGU-36/2014
Rajz tárgya: Gázbekötés terve	M 1 : 500	Rsz.: Gg-1
Fogyasztó: Waltner József Dunaharaszti, Szent László u. 46/B.		Kelt: 2014.12.
Szolgáltató: Magyar Gázszolgáltató KFT 8800 Nagykanizsa Csengery u. 9.		Aláírás:
Felelős tervező, közös képviselő: Darabos Balázs okl. épületgépész üzemmműök G-T/20-0077; GO-T/20-0077; G-D-33/20-0077		