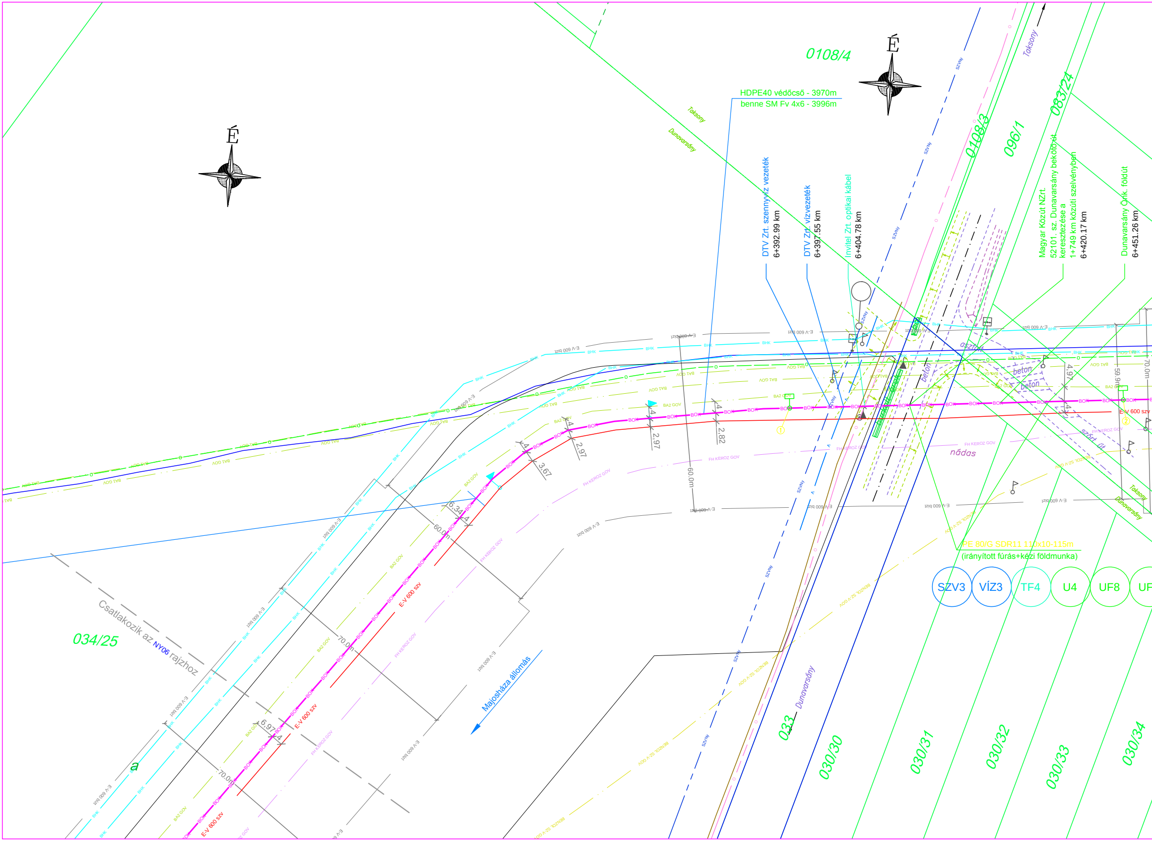
É
É
0108/4
HDPE40 védőcső - 3970m
benne SM Fv 4x6 - 3996m
Taksony
Dunavarsány
0108/3
096/1
083/24
DTV Zrt. szennyvíz vezeték
6+392.99 km
DTV Zrt. vízvezeték
6+397.55 km
Invitel Zrt. optikai kábel
6+404.78 km
Magyar Közút NZrt.
52101. sz. Dunavarsány bekötőút
keresztezése a
1+749 km közúti szelvényben
6+420.17 km
Dunavarsány Önk. földút
6+451.26 km
aszfalt
beton
beton
beton
szórt út
nádas
E-V 600 szv
FH KEROZ GOV
60.0m
60.0m
70.0m
70.0m
70.0m
59.9m
6,34
3,67
2,97
2,97
2,82
4,97
6,97
PE 80/G SDR11 110x10-115m
(irányított fúrás+kézi földmunka)
SZV3
VÍZ3
TF4
U4
UF8
UF
034/25
Csatlakozik az NY06 rajzhoz
Majosháza állomás
Dunavarsány
033
030/30
030/31
030/32
030/33
030/34
Taksony
Dunavarsány


083/15
083/16
083/17
083/14
083/10
083/11
083/12
083/13
083/18
083/19
083/20
083/22
083/21
030/3
030/35
030/36
030/37
030/38
Taksony Önk. földút (beton sárrázóval)
6+467.96 km
HDPE40 védőcső - 3970m
benne SM Fv 4x6 - 3996m
Csatlakozik az NY08 rajzhoz
E-V 600 bizt
BHK
BAL OOV
BA2 GOV
BOK
E-V 600 szv
FH KEROZ GOV
BENZOL SZ-V OOV
4.18
4
3.61
70.00
Taksony
Dunavarsány
Vecsés erősítő
Százhalombatta–Vecsés Kerozin kábel
Százhalombatta–Vecsés B–II kábel
Százhalombatta–Országhatár B–I DN450 olajvezeték
Százhalombatta–Országhatár B–I optikai kábel
Százhalombatta–Országhatár B–I DN400 olajvezeték (bontandó)
Százhalombatta–Országhatár B–II DN600 olajvezeték
Tervezett Majosháza–Vecsés optikai kábel
Ercsi–Vecsés DN600 gázvezeték
DUFI–Ferihegy–2 DN150 kerozinvezeték
Százhalombatta–Tiszaújváros (BT) DN200

Ez a dokumentum a OT-INDUSTRIES KVV Zrt. szellemi tulajdona, amely csak írásos hozzájárulásával használható fel.

0	2015-05	Kiviteli terv	Takácsné Szabó Etelka	Garadni	Jambrich Ágoston	
Rev	Dátum/Date	Leírás/Description	Tervező/Designer		Ellenőr/Checker	

OT INDUSTRIES | KVV

OT Industries KVV Kivitelező Zrt.
Építési Osztály
Hírközlési csoport

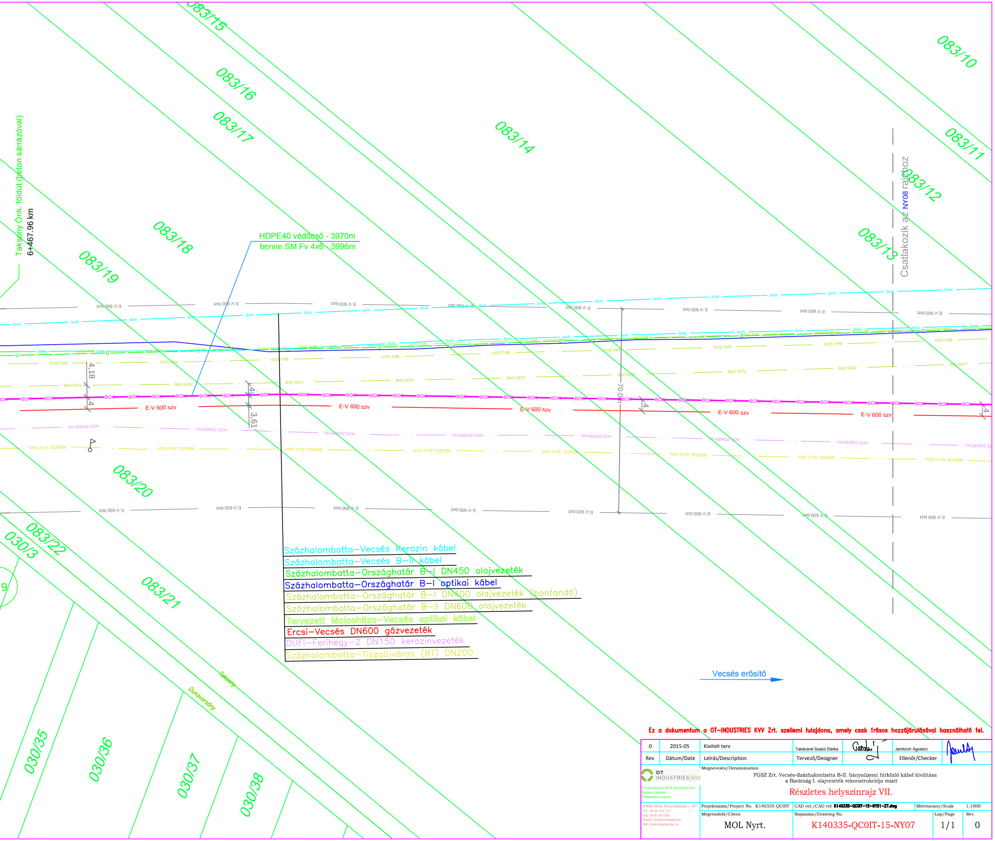H-8600 Siófok, Bajcsy-Zsilinszky u. 207.
Tel: +36 84 310 310
Fax: 36 84 505 366
E-mail: kvv@otindustries.hu
Web: www.otindustries.hu

Megnevezés/Denomination

FGSZ Zrt. Vecsés-Százhalombatta B-II. bányaüzemi hírközlő kábel kiváltása
a Barátság I. olajvezeték rekonstrukciója miatt

Részletes helyszínrajz VII.

Projektszám/Project No. K140335 QC0IT
CAD ref./CAD ref. **K140335-QC0IT-15-NY01-27.dwg**
Méretarány/Scale 1:1000

Megrendelő/Client
MOL Nyrt.

Rajzszám/Drawing No.
K140335-QC0IT-15-NY07

Lap/Page
1/1

Rev.
0