

2015 JUN 10.

Kiss Judit  
vízell. és csat. mérnök  
Iroda: 2335 Taksony, Akácfa u. 34.  
T.: 06-30-317-55-45  
e-mail: kiss.judit@tervconsult.hu

Dél-Pest Megyei Víziközmű Szolgáltató Zrt.  
2360 Gyál, Körösi út 190.  
Dunavarsány Üzemgazdóság  
2336 Dunavarsány, Hrsz. 36/17 3.



## **Szennyvíz bekötővezeték és telekhatáron belüli szennyvízvezeték ENGEDÉLYEZÉSI TERVE**

**Taksony, Andrásy u. HRSZ: 613-2**

**e-2015-5**

**Készült: 2015. február**

## **MŰSZAKI LEÍRÁS** **Szennyvíz bekötővezeték és telekhatáron belüli szennyvízvezeték** **építéséhez**

**Bekötés helye:** Taksony, Andrásy u. HRSZ: 613/2.

**Kérelmező:** Tamás Csaba és Tamás Gabriella  
2335 Taksony, Alkotmány u. 33.

Az ingatlan a szennyvízhálózat kiépülte után telekmegosztással került kialakításra, így a bekötővezeték jelenleg kell megépíteni.

A szennyvíz keletkezési helye:

Konyha: mosogató, mosogatógép  
Fürdőszoba: zuhany, mosdó, mosógép  
WC kézmosóval

Az elvezetendő szennyvíz mennyisége és minősége: 0,72 m<sup>3</sup>/d szociális szennyvíz.

**A szennyvízcsatornába csapadékvíz, ipari szennyvíz és hígtrágya nem vezethető be!**

A gerincvezeték építése során az ingatlanra beállítás nem épült, ezért azt jelenleg kell megépíteni.

Az Üzemeltetővel történt egyeztetés után a szennyvíz bekötővezeték az Andrásy utcai gravitációs gerincvezetékre köthető a helyszínrajz szerint. **A gerincvezetékre történő rákötést csak az Üzemeltető végezheti el, ill. annak jelenlétében végezhető el. A gerincvezetékéről történő leágazást 160/110-es 45°-os ágidommal kell kialakítani.**

A gerincvezeték feltárása és a nyomvonal kiemelése az aszfaltburkolat bontása után nyílt árokkal történjen, melyet védőkorláttal kell ellátni, éjszakára ki kell világítani. A gerincvezeték feltárása és a munkaárok kiemelése csak kézi földmunkával történhet. A vezeték fektetését az üzemelő közművezetékétől az utca keresztezésével a telekhatári tisztítónyílás, majd az épületből történő kiállás irányába haladva kell végezni. A vezeték NA 110-es KG PVC csőből készüljön, melyet a közmű-vezetékek keresztezésénél 1-1 m túlnyújtással NA 160-as (1 m-enként távtartókkal ellátott) védőcsőbe kell helyezni. A bekötővezeték lejtése 1,0 %, míg a telekhatáron belüli vezeték lejtése 0,5 % legyen. A függőleges és vízszintes iránytöréseket lehetőleg két darab 45 ° -os ívdommal kell kialakítani.

A házi bekötés a telekhatártól 1,0 m-re elhelyezendő tisztítónyíláson keresztül kapcsolódjon a bekötővezetékhez. **A tisztítónyílásnak min. 160 mm átmérőjűnek, ill. 25 x 25 cm keresztmetszetűnek kell lennie.** A tisztító nyílás gépkocsi bejáróban kerül elhelyezésre, ezért azt 20 cm-es beton gallérba kell helyezni.

A gerincvezeték feltárására nem volt lehetőség, a kitörési pont kiépítése ezután történik.

A házi bekötés és a tisztítónyílás elhelyezésénél a meglévő közművektől való védőtávolságot figyelembe kell venni. A védőtávolság hiányában a közmű-vezetékek keresztezésénél a szennyvízvezeték 1-1 m túlnyújtással védőcsőbe kell helyezni.

**A fogadó vákuumakna fedlapszintjéig az épületen belül lévő szabadon álló vezetékeket utólag húzásbiztossá kell tenni. Az épületen belül csak csavarozható tetejű tisztítónyílások építhetők be.**

A balesetek elkerülése érdekében a földkiemelésnél a vonatkozó biztonságtechnikai előírásokat be kell tartani.


A munkálatok befejezése után a munkaárkot tömörítés mellett vissza kell tölteni, majd az aszfaltburkolatot eredeti állapotának megfelelően helyre kell állítani.

Felhívom figyelmét, hogy a szennyvízvezeték bekötése előtt


- az Üzemeltetővel (Dél-Pest Megyei Víziközmű Szolgáltató Zrt. Dunavarsányi Üzemigazgatóság T.: 06-24-483-115) a **munkálatok időpont-egyeztetése szükséges,**
- szolgáltatói szerződést kell kötni,
- a munkálatok során a közmű-egyeztetési **jegyzőkönyvekben előírtakat be kell tartani**
- az önkormányzat szakhatósági, tulajdonosi és közútkezelői hozzájárulását meg kell kérni.

Az engedélyezési dokumentációt az 58/2013.(II.27.) Korm. rendelet 5. sz. mellékletében előírtak alapján készítettem el.

Taksony, 2015. február 4.

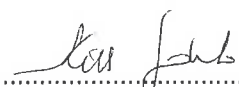  
.....  
Kiss Judit vízell. és csat. mérnök  
VZ-T, azonosító: 13-5052

Melléklet: Közmű-egyeztetési jegyzőkönyvek  
2 db Helyszínrajz

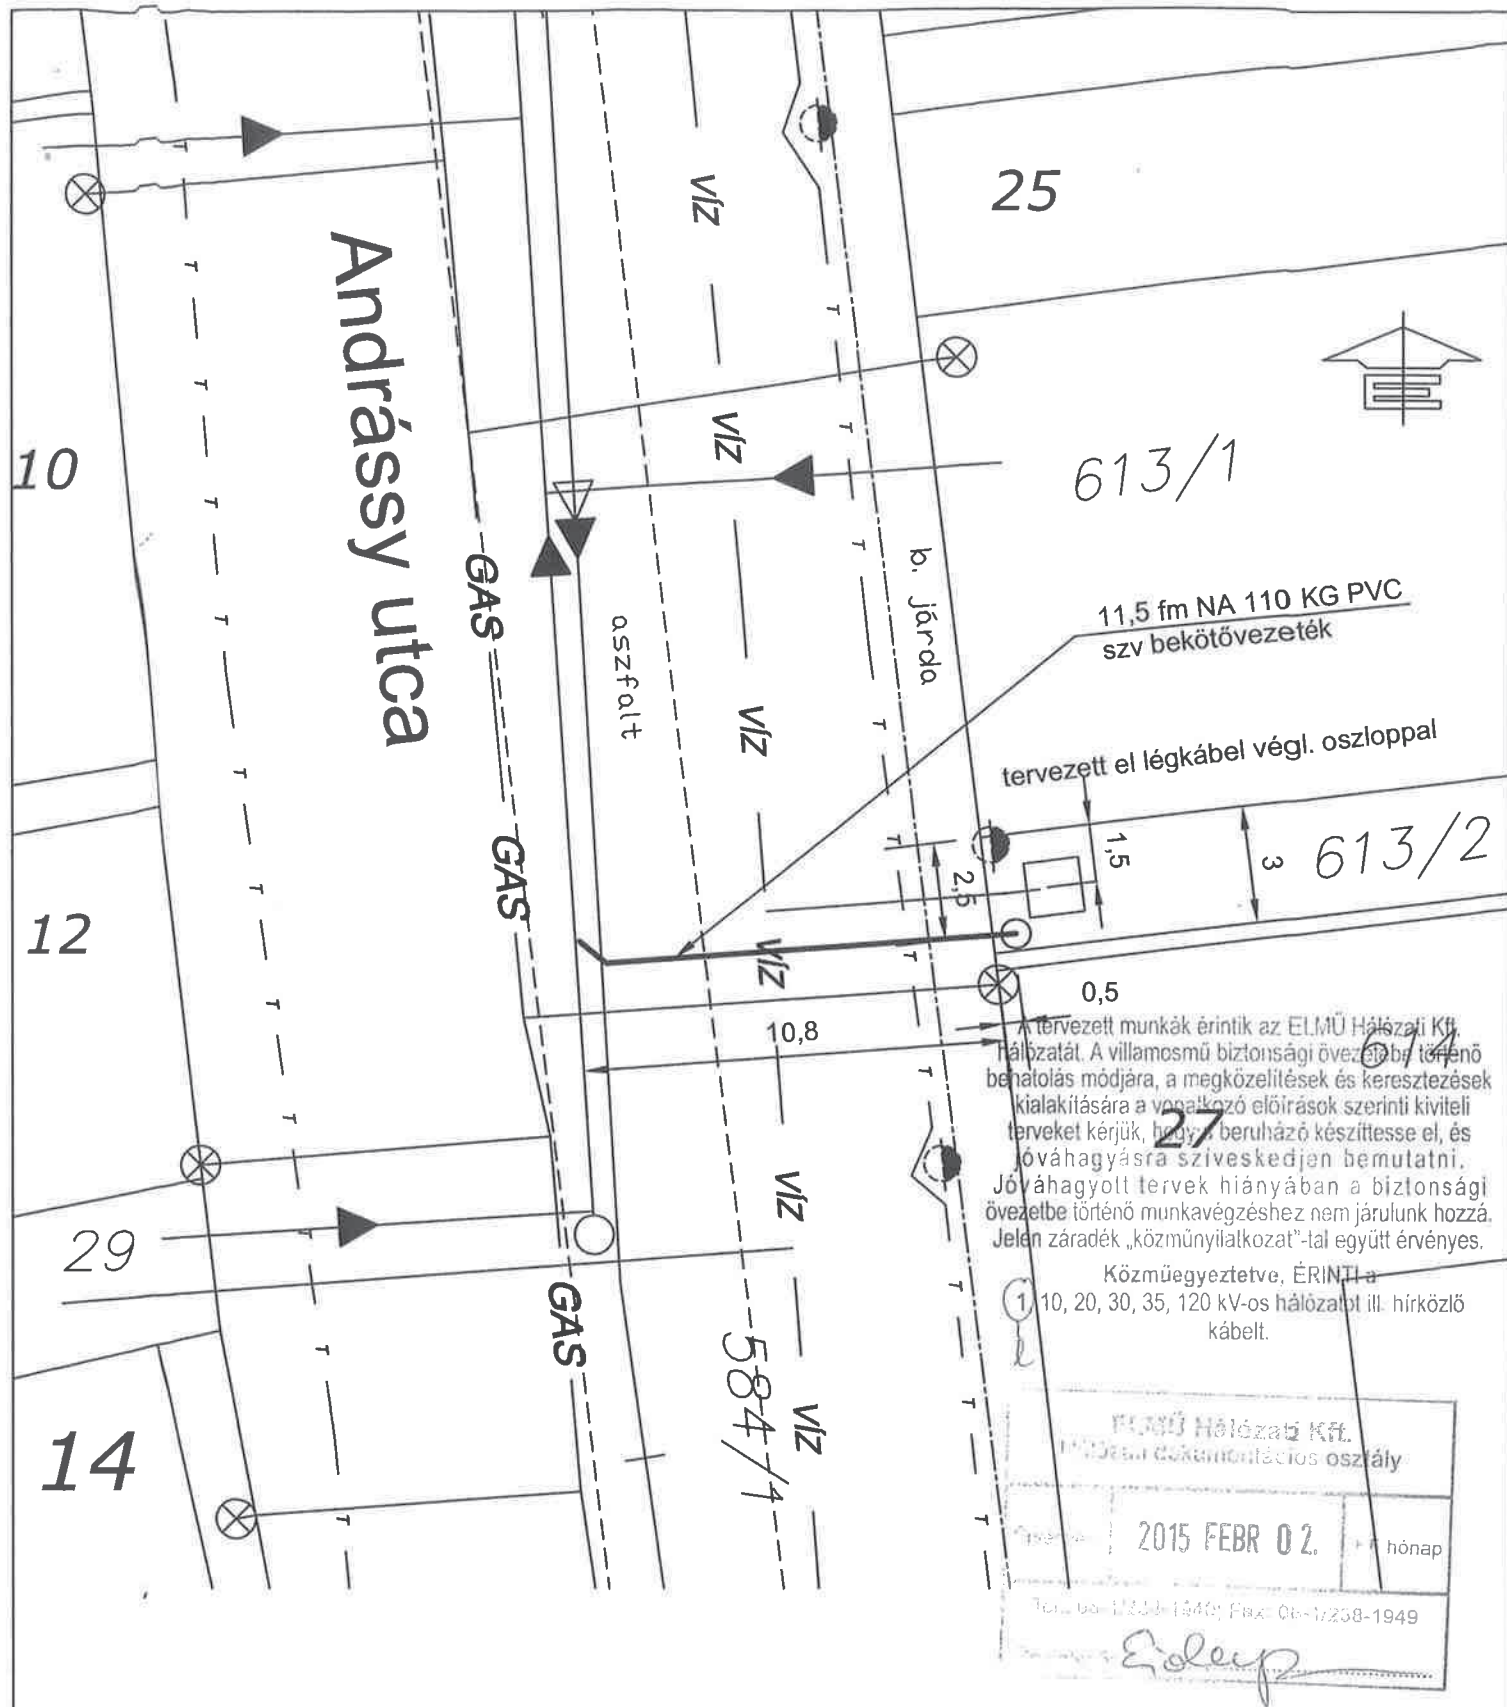


A tervezett munka ÉRINTI az  
Invitel Távközlési Zrt. létesítményeit, ezért csak  
távközlési szakfelügyelet jelenlétében végezhető.  
A szakfelügyeletet a kivitelezés megkezdése előtt  
10 nappal az Invitel Távközlési Zrt.  
hálóza tüzemeltetési osztályánál kell megrendelni.

2015 FEBR 02.

eredeti példányt átvettem

<b>Kiss Judit</b>		Iroda: 2335 Taksany Akácfa u. 34. sz. T: 30/317-55-45 e-mail: <a href="mailto:kiss.judit@tervconsult.hu">kiss.judit@tervconsult.hu</a>	
Engedélyes:	Tamás Csaba és Tamás Gabriella Taksany, Alkotmány u. 33.	Dátum:	2015. január
Tárgy:	Taksany, Andrássy u. HRSZ: 613/2 sz. alatti ingatlan szennyvízelvezetése	Tervezőszám:	e-2015-5
	BEKÖTŐVEZETÉK HELYSZÍNRAJZA	Méretarány:	M = 1 : 200
Tervfázis:	ENGEDÉLYEZÉSI TERV	Rajzszám:	1.
Tervező:	Kiss Judit	Főjnév:	T, Andrássy 613-2
Vízellátási és Csatornázási mérnök Tervezői szakterület VZ-T, KB-T			
Ez a terv Kiss Judit szellemi tulajdona, melynek védelmét jogszabály biztosítja.			

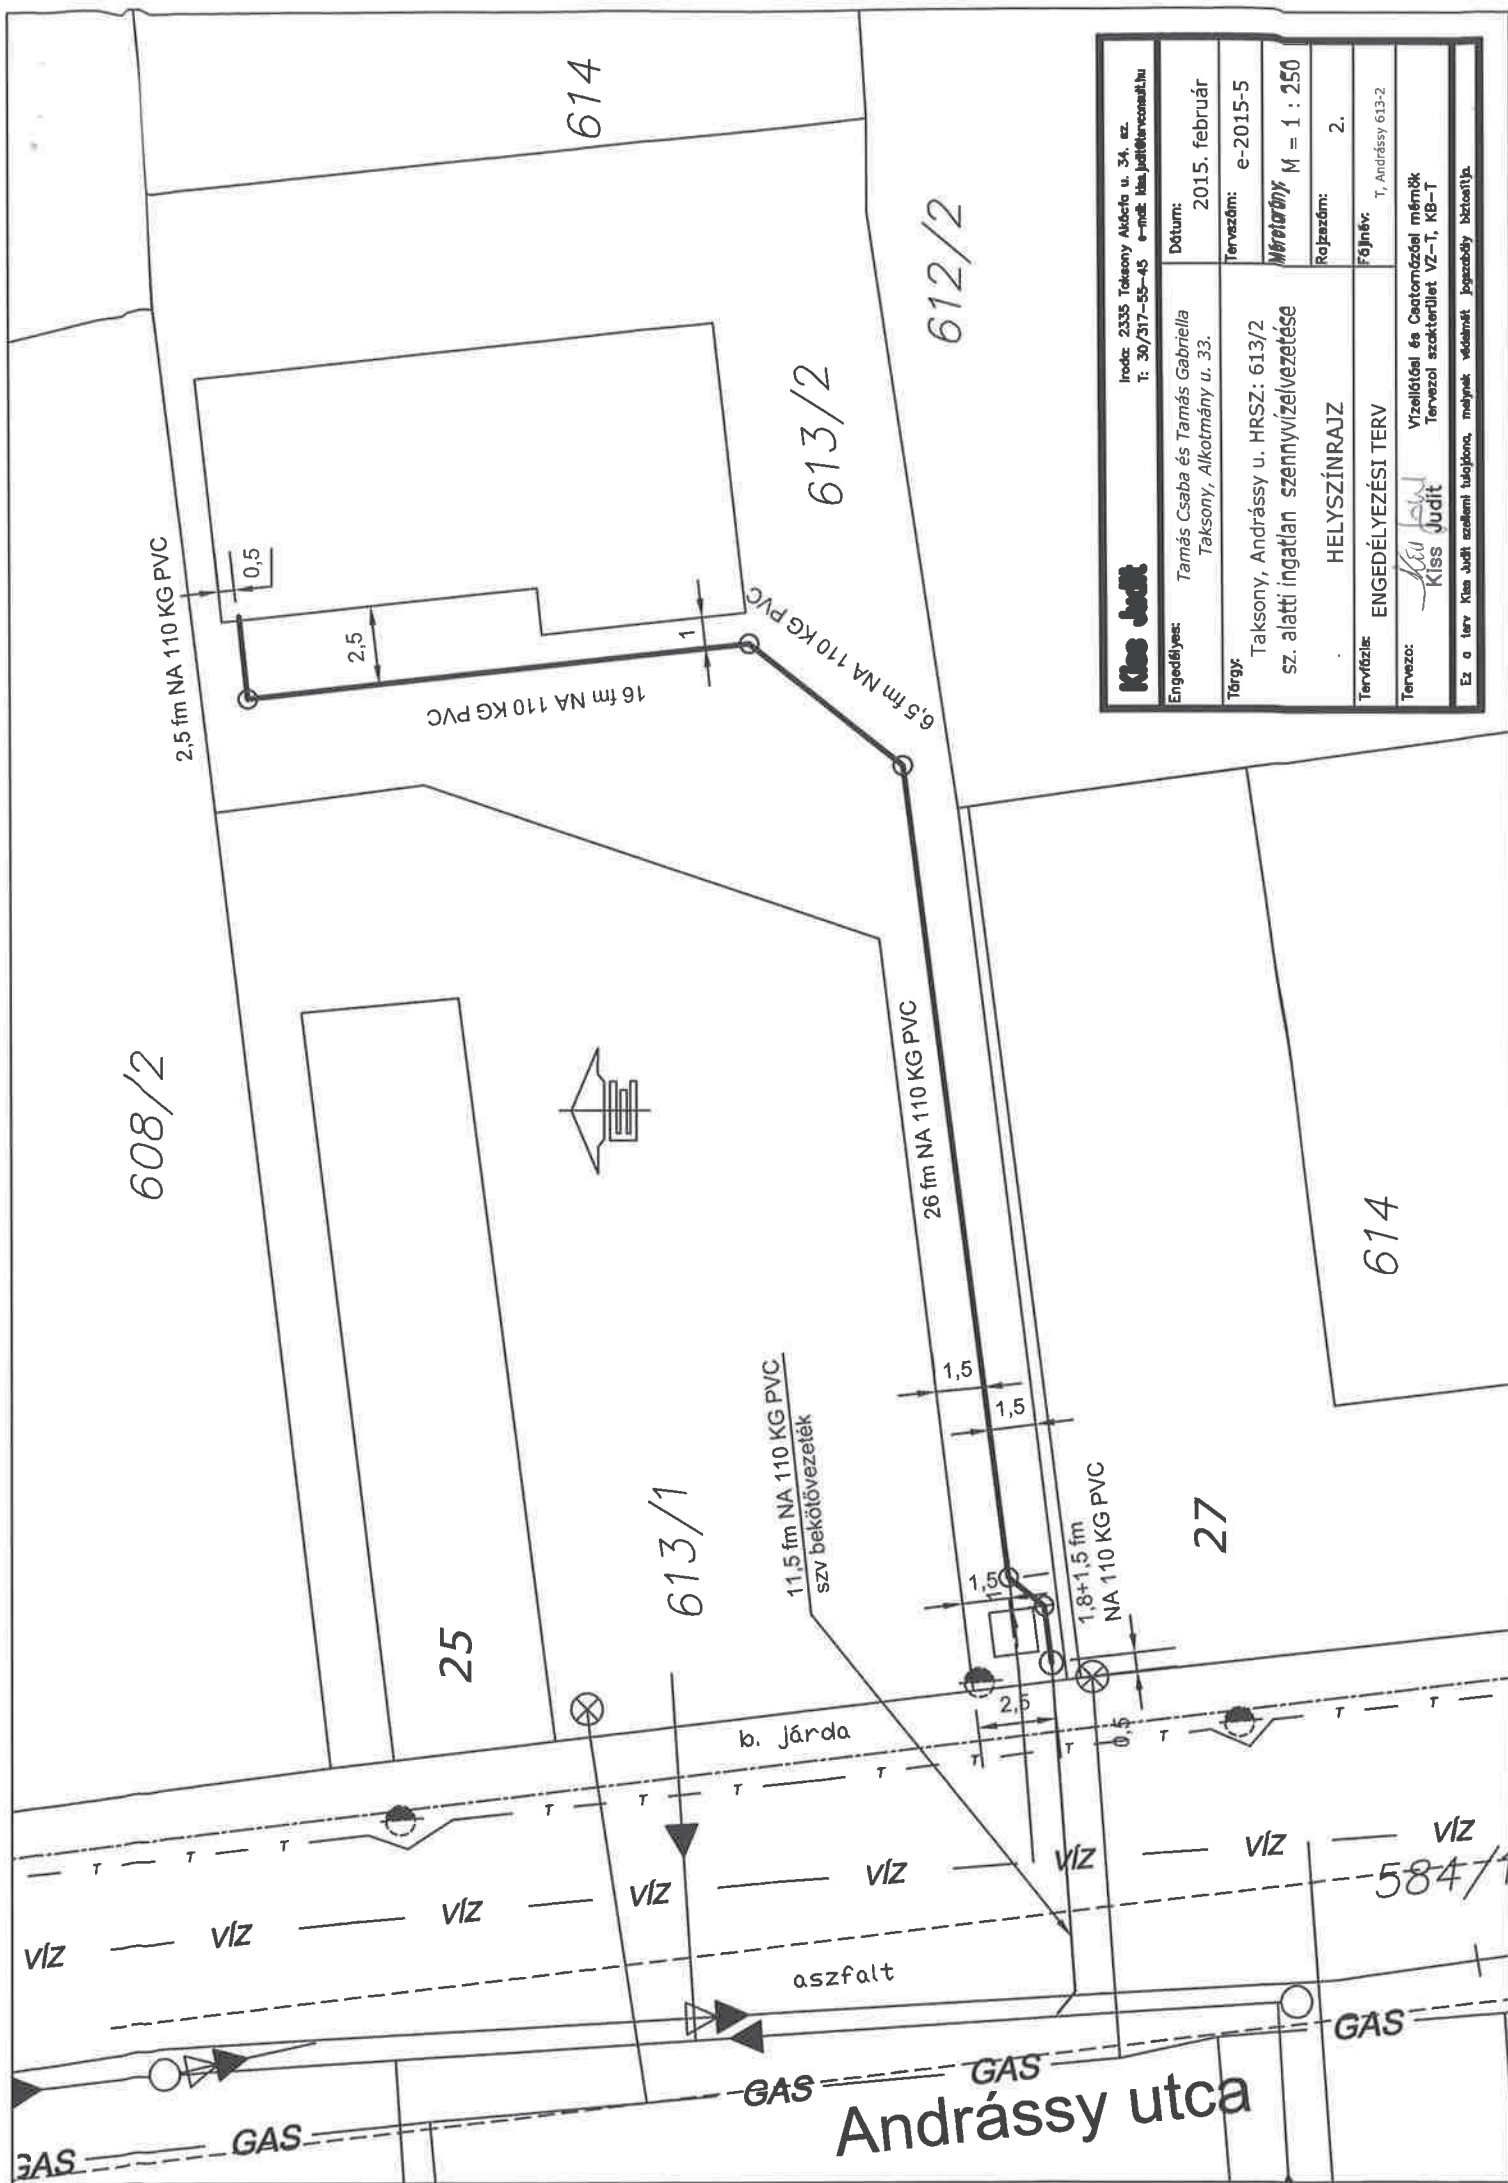

**Kiss Judit**

Iroda: 2335 Taksony Adácia u. 34. sz.  
T: 30/317-55-45 e-mail: [kiss.judit@arcorad.hu](mailto:kiss.judit@arcorad.hu)

Engedélyező: Tamás Csaba és Tamás Gabriella  
Taksony, Alkotmány u. 33.

Dátum: 2015. február

Tárgy: Taksony, Andrásy u. HRSZ: 613/2  
sz. alatti ingatlan szennyvízelvezetése

Tervező: e-2015-5

Méretarány: M = 1 : 250

Rajzszám: 2.

Főjelző: T, Andrásy 613-2

Tervező: Kiss Judit

Tervező: Kiss Judit  
Vezérlő és Csatározási mérnök  
Tervezői szakterület VZ-1, KB-1

Ez a terv Kiss Judit szellemi tulajdona, melynek védelmét jogszabály biztosítja.