

Reichl

2015 MÁJ 15.

Kiss Judit
vízell. és csat. mérnök
Iroda: 2335 Taksony, Akácfa u. 34.
T.: 06-30-317-55-45
e-mail: kiss.judit@tervconsult.hu



T.

**Taksony Nagyközség Önkormányzatának Polgármesteri Hivatala
Műszaki Osztály!**

Elkészítettem Taksony, Szigeti Dunasor 75. sz.(HRSZ: 2404/10) alatti ingatlan ivóvíz bekötés tervét. Az ivóvíz gerincvezeték a javított földút szélében helyezkedik el. A területen a szennyvízvezeték jelenleg épül.

A mellékelt tervdokumentáció alapján kérem közterület-felhasználási, ill. útfelbontási engedélyük megadását.

Kérem, hogy további ügyintézésel az ingatlan haszonélvezőjét szíveskedjenek megkeresni az alábbi elérhetőségen:

Gábor Ágnes
235 Taksony, Szigeti Dunasor 71.
T.: 30/984-06-40

Köszönettel:

Taksony, 2015. május 14.

Melléklet: 1 pld tervdokumentáció
3 000 Ft-ért illetékbélyeg

TAKSONY NAGYKÖZSÉG ÖNKORMÁNYZATA POLGÁRMESTERI HIVATAL IKTATÓ	
Iktatási szám: 1948-1 /2015	
Előírat:	
Érkezett: 2015.05.18.	Előadó: Reichl


Kiss Judit

VZ-T, Azonosító: 13-5052

Kiss Judit
vízell. és csat. mérnök
Iroda: 2335 Taksony, Akácfa u. 34.
T.: 06-30-317-55-45
e-mail: kiss.judit@tervconsult.hu

IVÓVÍZ BEKÖTÉS ENGEDÉLYEZÉSI TERVE

Taksony, Szigeti dunasor 75.

HRSZ: 2404/10

e-2015-90

Készült: 2015. május

MŰSZAKI LEÍRÁS Ivóvíz bekötéshez

Bekötés helye: Taksony, Szigeti Dunasor 75.

HRSZ: ~~5485~~ 2404/10

Kérelmező: Gábor Ágnes

2335 Taksony, Szigeti Dunasor 71.

Víz kivételi helyek:

Konyha: mosogató

Fürdőszoba: kád, wc, kézmosó, mosógép

Várható vízfogyasztás: max. $1,0 \text{ m}^3/\text{d}$, $Q_{h \max} = 0,5 \text{ m}^3/\text{h}$

Az ingatlan vízellátását jelenleg fúrt kút biztosítja. Az előre kötés előtt az épület vízhalózatát a fúrt kút vezetékeitől szét kell választani, annak betáplálási lehetőségét meg kell szüntetni. *A fúrt kút vize a vezetékes ivóvízzel nem keveredhet!*

Az ingatlan előtt a Szigeti Dunasoron NA 110-es KPE ivóvízvezeték, szennyvízvezeték, telefonkábel és elektromos légkábel van. Az Üzemeltetővel történt egyeztetés alapján az ingatlan vízellátása a Dunasori gerincvezetésekről történhet. Az ivóvíz gerincvezeték zöldterületben, a telekhatártól 2,8 m-re helyezkedik el, melynek nyomvonalát kézzel ásott kutatóárokkel fel kell tárni.

A rákötés helyén 1x1 m-es munkagödröt készítsenek. Az utca keresztezése nyílt árokkal történjen. A munkaárkot védőkorláttal kell ellátni, éjszakára ki kell világítani.

Az ivóvíz bekötést NA 25-ös KPE csővel végezzék, a közterületen NA 50-es acél védőcsőben. A bekötővezeték elhelyezése a mellékelt helyszínrajz szerint készüljön, a bekötővezeték min. 1,20 m mélyen legyen.

A vízmérő akna szabványosan előszerelt, előregyártott műanyag akna, teteje lépésálló fedlappal záródik. A vízóra leolvasása, esetleges cseréje a kiemelhető szerelvényezés felemelésével történik.

Az vízóra akna és az épület közötti vezeték nyomvonalát a 2. sz-ú helyszínrajz tartalmazza. A vezeték fektetési mélysége a fagyveszély miatt min. 80 cm legyen.


A balesetek elkerülése érdekében a földkiemelésnél a vonatkozó biztonságtechnikai előírásokat be kell tartani. A közmű-egyeztetési jegyzőkönyvekben leírtakat be kell tartani, az előírt szakfelügyeleteteket meg kell kérni.

Felhívom figyelmét, hogy az ivóvízvezeték bekötése előtt


- az Üzemeltetővel (Dél-Pest Megyei Víziközmű Szolgáltató Zrt. Dunavarsányi Üzemigazgatóság T.: 06-24-483-128) a **munkálatok időpont-egyeztetése szükséges,**
- szolgáltatói szerződést kell kötni,
- a munkálatok során a közmű-egyeztetési **jegyzőkönyvekben előírtakat be kell tartani**
- az önkormányzat szakhatósági, tulajdonosi és közútkezelői hozzájárulását meg kell kérni.

Az engedélyezési dokumentációt az 58/2013.(II.27.) Korm. rendelet 5. sz. mellékletében előírtak alapján készítettem el.

Taksony, 2015. május


.....
Kiss Judit vízell. és csat. mérnök
VZ-T, azonosító: 13-5052

Melléklet: Közmű-egyeztetési jegyzőkönyvek
Haszonélvezeti jog bejegyzési határozat
2 db Helyszínrajz
1 db Aknarajz
1 db Fejgödör kialakítás rajza

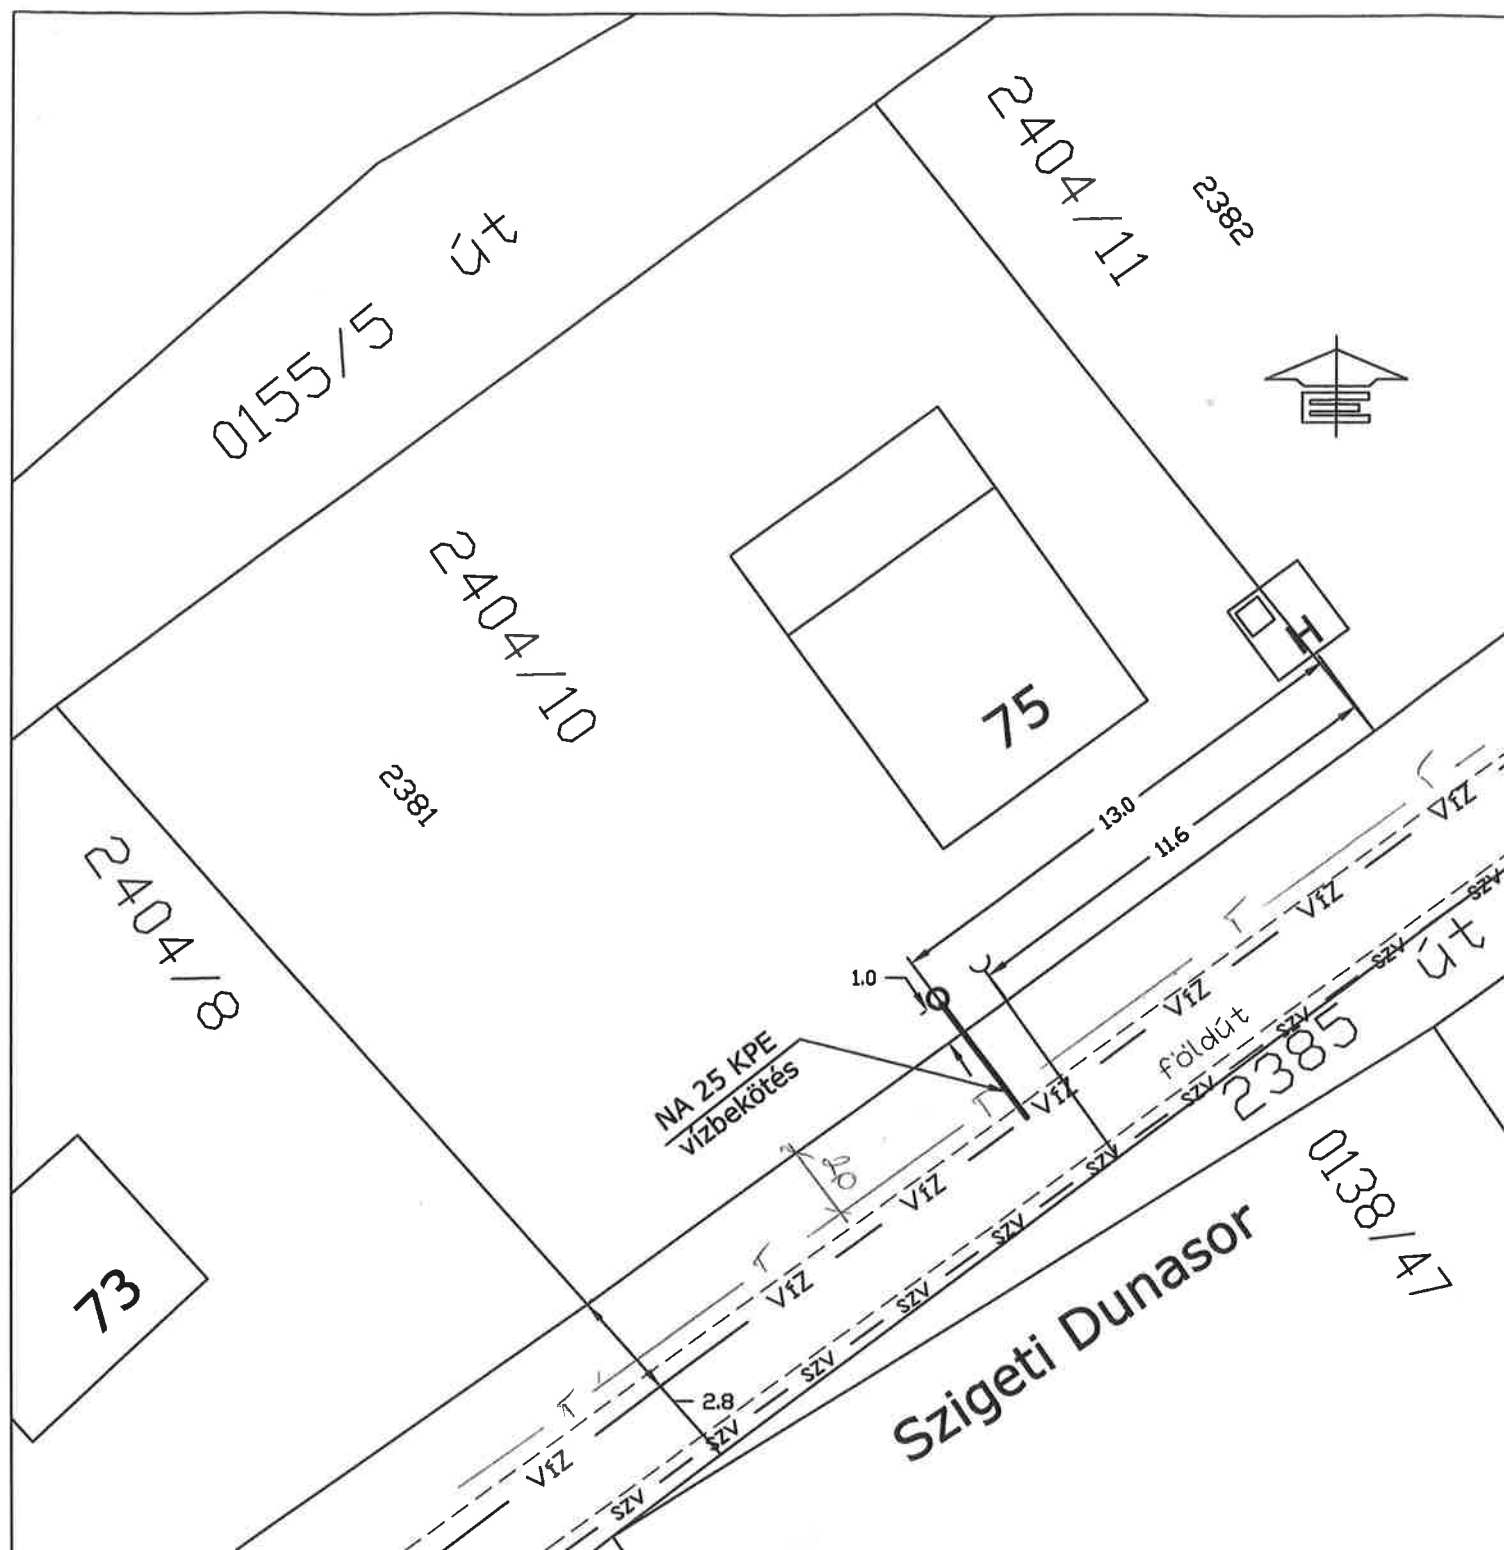

A tervezett munka ÉRINTI az
Invitel Távközlési Zrt. létesítményeit, ezért csak
távközlési szakfelügyelet jelenlétében végezhető.
A szakfelügyeletet a kivitelezés megkezdése előtt
10 nappal az Invitel Távközlési Zrt.
hálózatüzemeltetési osztályánál kell megrendelni.

2015 MÁJ 11.

eredeti példányt átvettem

Kiss Judit

Iroda: 2335 Taksony Akadémia u. 34. sz.
T: 30/317-55-45 e-mail: kiss.judit@tervezonall.hu

Engedélyező:

Gábor Ágnes
2335 Taksony, Szigeti Dunasor 71.

Dátum:

2015. május

Tárgy:

Taksony, Szigeti Dunasor 75.
HRSZ:2404/10 sz. alatti ingatlan vízellátása

Tervező:

e-2015-90

HELYSZÍNRAJZ

Méretarány:

M = 1 : 200

Rajzsám:

1.

Tervfázis:

ENGEDÉLYEZÉSI TERV

Főjénv:

T, Szigeti Dunasor 75.

Tervező:

Kiss Judit

Vízellátási és Csatornázási mérnök
Tervezői szakterület VZ-T, KB-T

Ez a terv Kiss Judit szellemi tulajdona, melynek védelmét jogszabály biztosítja.