

Kiss Judit
vízell. és csat. mérnök
Iroda: 2335 Taksony, Akácfa u. 34.
T.: 06-30-317-55-45
e-mail: kiss.judit@tervconsult.hu

Dél-Pest Megyei Víziközmű Szolgáltató Zrt.
2360 Gyál, Kőrösi út 190.
Dunavarsányi Üzemigazgatóság
2336 Dunavarsány, Hrsz. 36/17 3.



2015. JÚN. 08.

IVÓVÍZ BEKÖTÉS ENGEDÉLYEZÉSI TERVE

Taksony, Sziget Nyaraló u. 16.

HRSZ: 2156

E-2015-122

TAKSONY NAGYKÖZSÉG ÖNKORMÁNYZATA POLGÁRMESTERI HIVATAL IKTATÓ	
Iktatási szám: H/141-1 /2015	
Előadó:	
Erkezett: 2015.07.09	Előadó: Deichne

Készült: 2015. június

30/533 37 78

70/390 57 32

MŰSZAKI LEÍRÁS Ivóvíz bekötéshez

Bekötés helye: Taksony, Sziget Nyaraló u. 16.
HRSZ: 2156

Kérelmező: Szomor Imre
2335 Taksony, Sziget Nyaraló u. 16.

Víz kivételi helyek:

Konyha: mosogató

Fürdőszoba: fürdőkád, mosdó, wc, mosógép

Várható vízfogyasztás: max. 1,0 m³/d, $Q_{h\max} = 0,5 \text{ m}^3/\text{h}$

Az ingatlan vízellátását jelenleg fűrt kút biztosítja. Az előre kötés előtt az épület vízvezetékét a fűrt kút vezetékeitől szét kell választani, annak betáplálási lehetőségét meg kell szüntetni. *A fűrt kút vize a vezetékes ivóvízzel nem keveredhet!*

Az ingatlan előtt az utcában NA 100-as KM PVC ivóvízvezeték, gázvezeték, valamint szennyvízvezeték, telefonkábel és elektromos légkabel van. A közüzemi vezetékek nyomvonala tájékoztató jellegű, a közmű-egyeztetést Megrendelő végzi.

Az Üzemeltetővel történt egyeztetés alapján az ingatlan vízellátása a Nyaraló utcai gerincvezetékéről történhet. Az ivóvíz gerincvezeték nyomvonalát kézzel ásott kutatóárokkel fel kell tárni.

A rákötés helyén 1x1 m-es munkagödröt készítsenek. Az utca keresztezése a burkolat alatt öblítéssé fúrással, zöldterületen nyílt árokkal történjen. A munkaárokot védőkorlattal kell ellátni, éjszakára ki kell világítani.

Az ivóvíz bekötést NA 25-ös KPE csővel végezzék, a közterületen NA 50-es acél védőcsőben. A bekötővezeték elhelyezése a mellékelt helyszínrajz szerint készüljön, a bekötővezeték min. 1,20 m mélyen legyen.

A vízmérő akna helyszíni betonozásával készül, belmérete 1 x 0,8 m, mélysége 1,4 m legyen. Teteje 65x65 cm-es lefedőnyílás készüljön, bordáslemez fedlappal. A vízóra biztonságos megközelítését, leolvasását és esetleges cseréjét az oldalfalba helyezett műanyag bevonatú acél hágcsóval, ill. létrával biztosítsák. Az akna alját aljzatbetonnal kell ellátni, aljába vízgyűjtő zsompot kell kialakítani.

Az vízóra akna és az épület közötti vezeték nyomvonalát a 2. sz. helyszínrajz tartalmazza. A vezeték fektetési mélysége a fagyvesztély miatt min. 80 cm legyen.


A balesetek elkerülése érdekében a földkiemelésnél a vonatkozó biztonságtechnikai előírásokat be kell tartani. A közmű-egyeztetési jegyzőkönyvekben leírtakat be kell tartani, az előírt szakfelügyeleteteket meg kell kérni.

Felhívom figyelmét, hogy az ivóvízvezeték bekötése előtt


- az Üzemeltetővel (Dél-Pest Megyei Víziközmű Szolgáltató Zrt. Dunavarsányi Üzemigazgatóság T.: 06-24-483-128) a **munkálatok időpont-egyeztetése szükséges,**
- szolgáltatói szerződést kell kötni,
- a munkálatok során a közmű-egyeztetési **jegyzőkönyvekben előírtakat be kell tartani**
- az önkormányzat szakhatósági, tulajdonosi és közútkezelői hozzájárulását meg kell kérni.

Az engedélyezési dokumentációt az 58/2013.(II.27.) Korm. rendelet 5. sz. mellékletében előírtak alapján készítettem el.

Taksony, 2015. június 15.


.....
Kiss Judit vízell. és csat. mérnök
VZ-T, azonosító: 13-5052

Melléklet: Tulajdoni lap másolat
2 db Helyszínrajz
1 db Aknarajz
1 db Fejgödör kialakítás rajza

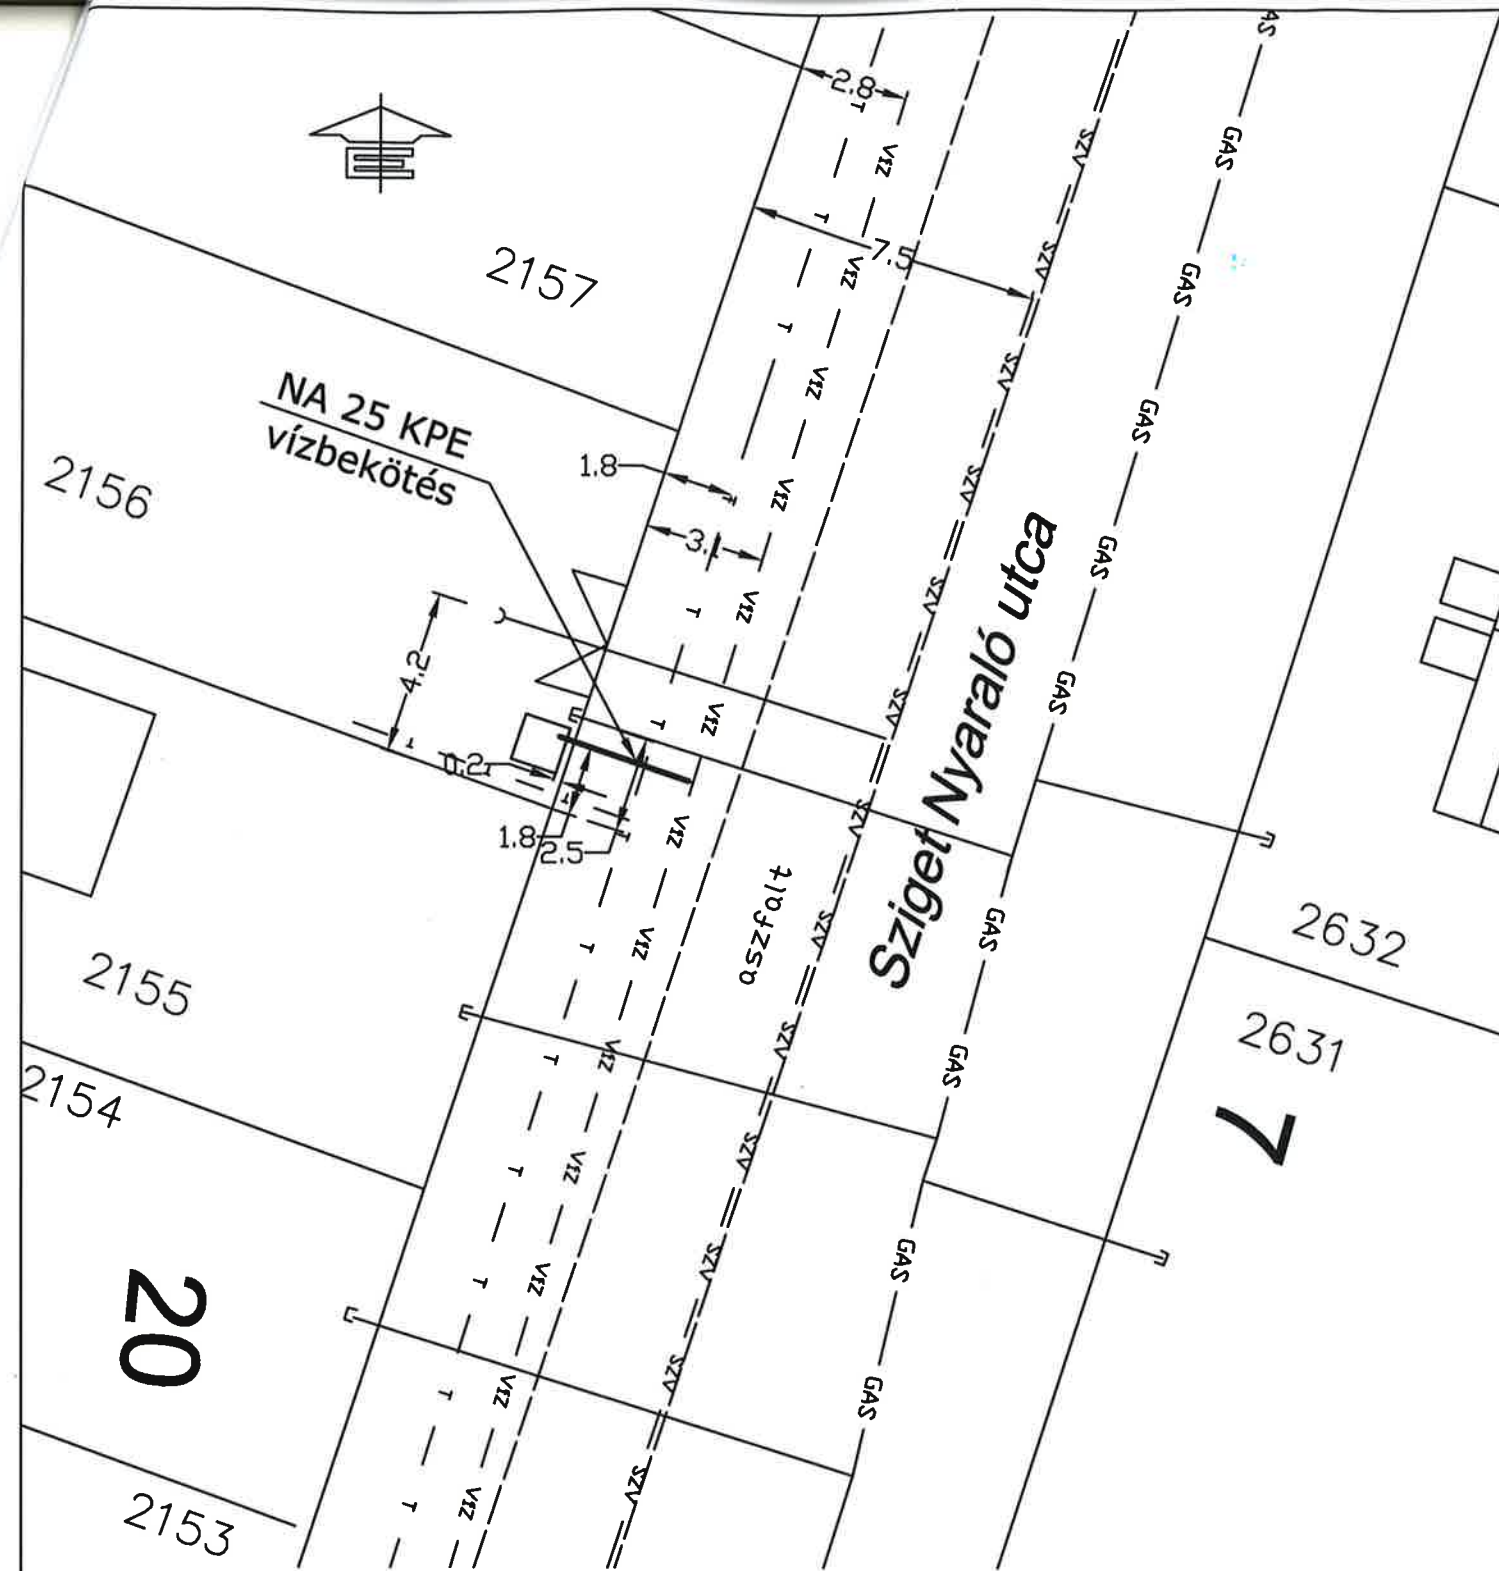

Kiss Judit		Iroda: 2335 Taksony Akácfa u. 34. sz. T: 30/317-55-45 e-mail: kiss.judit@tervezosulthi.hu	
Engedélyes: Szomor Imre 2335 Taksony, Sziget Nyaraló u. 16.		Dátum: 2015. június	
Tárgy: Taksony, Sziget Nyaraló u. 16. (HRSZ:2156) sz. alatti ingatlan vízellátása		Tervezőm: e-2015-122	
HELYSZÍNRAJZ		Méretarány: M = 1 : 200	
		Rajzszerkesztő: 1.	
Tervfőzle: ENGEDÉLYEZÉSI TERV		Főjnév: T, Sziget Nyaraló 16.	
Tervező: Kiss Judit		Vízellátási és Csatornázási mérnök Tervezői ezakterület VZ-T, KB-T	
Ez a terv Kiss Judit szellemi tulajdona, melynek védelmét jogszabály biztosítja.			

