

Kiss Judit
vízell. és csat. mérnök
Iroda: 2335 Taksony, Akácfa u. 34.
T.: 06-30-317-55-45
e-mail: kiss.judit@tervconsult.hu

Dél-Pest Megyei Víziközmű Szolgáltató Zrt.
2360 Gyál, Körösi út 190.
Dunavarsányi Üzemgazgatóság
2336 Dunavarsány Hrsz. 36/17 3.

IVÓVÍZ BEKÖTÉS ENGEDÉLYEZÉSI TERVE

Taksony, Sziget Nyaraló u. 5a.

HRSZ: 2632

e-2015-131

Készült: 2015. július

MŰSZAKI LEÍRÁS Ivóvíz bekötéshez

Bekötés helye: Taksony, Sziget Nyaraló u. 5a.
HRSZ: 2632

Kérelmező: Liktör Gabriella
2335 Taksony, Sziget Nyaraló u. 5a.

Víz kivételi helyek:

Földszint: Konyha: mosogató
Fürdőszoba: wc, kézmosó, zuhany
Pince: mosógép

Tetőtér: jelenleg nincs gépészeti csatlakozás

Várható vízfogyasztás: max. $1,0 \text{ m}^3/\text{d}$, $Q_{h \max} = 0,5 \text{ m}^3/\text{h}$

Az ingatlan vízellátása jelenleg a szomszéd telken lévő kútból biztosított. Az előre kötés előtt a helyszínrajzon jelölt kerti csapot el kell bontani és az épület vízhálózatát a fúrt kút vezetékeitől szét kell választani, annak betáplálási lehetőségét meg kell szüntetni. *A fúrt kút vize a vezetékes ivóvízzel nem keveredhet!*

Az ingatlan előtt a Sziget Nyaraló utcában NA 110-es KPE ivóvízvezeték, gázvezeték, valamint szennyvízvezeték, telefonkábel és elektromos légkabel van. Az Üzemeltetővel történt egyeztetés alapján a családi ház vízellátása az utcai gerincvezetékéről történhet. Az ivóvíz gerincvezeték az utca túloldalán, zöldterületben, a telekhatártól 13,5-14 m-re helyezkedik el, melynek nyomvonalát kézzel ásott kutatóárokkel fel kell tárni.

A rákötés helyén $1 \times 1 \text{ m}$ -es munkagödröt készítsenek. Az utca keresztezése a burkolat alatt öblítéssé fúrással, zöldterületen nyílt árokkal történjen. A munkaárkot védőkorlattal kell ellátni, éjszakára ki kell világítani.

Az ivóvíz bekötést NA 25-ös KPE csővel végezzék, a közterületen NA 50-es acél védőcsőben. A bekötővezeték elhelyezése a mellékelt helyszínrajz szerint készüljön, a bekötővezeték min. $1,20 \text{ m}$ mélyen legyen.

A vízmérő akna szabványosan előszerelt, előregyártott műanyag akna, teteje lépcsállós fedlappal záródik. A vízóra leolvasása, esetleges cseréje a kiemelhető szerelvényezés felemelésével történik.

A vízóra akna tetejét – a ritka, esetenkénti személygépkocsi forgalom lehetőségére való tekintettel – 20 cm szélesen 20 cm vastag beton gallérral kell körbeépíteni, majd erre acél fedlapot helyezni.

Az vízóra akna és az épület közötti vezeték nyomvonalát a 2. sz. helyszínrajz tartalmazza. Az ivóvíz épületbe vezetésére a tulajdonos a meglévő kerti csap vezetékeit kívánja felhasználni, ezért a kerti csapot el kell bontani és az épület vízhálózatát a fúrt kút vezetékeitől szét kell választani.


A balesetek elkerülése érdekében a földkiemelésnél a vonatkozó biztonságtechnikai előírásokat be kell tartani. A közmű-egyeztetési jegyzőkönyvekben leírtakat be kell tartani, az előírt szakfelügyeleteteket meg kell kérni.

Felhívom figyelmét, hogy az ivóvízvezeték bekötése előtt


- az Üzemeltetővel (Dél-Pest Megyei Víziközmű Szolgáltató Zrt. Dunavarsányi Üzemigazgatóság T.: 06-24-483-128) a **munkálatok időpont-egyeztetése szükséges,**
- szolgáltatói szerződést kell kötni,
- a munkálatok során a közmű-egyeztetési **jegyzőkönyvekben előírtakat be kell tartani**
- az önkormányzat szakhatósági, tulajdonosi és közútkezelői hozzájárulását meg kell kérni.

Az engedélyezési dokumentációt az 58/2013.(II.27.) Korm. rendelet 5. sz. mellékletében előírtak alapján készítettem el.


Taksony, 2015. július 20.



.....
Kiss Judit vízell. és csat. mérnök
VZ-T, azonosító: 13-5052

Melléklet: Tulajdoni lap másolat
Közmű-egyeztetési jegyzőkönyvek
Helyszínrajz 2 db
Akna rajz
Fejgödör kialakítás terve

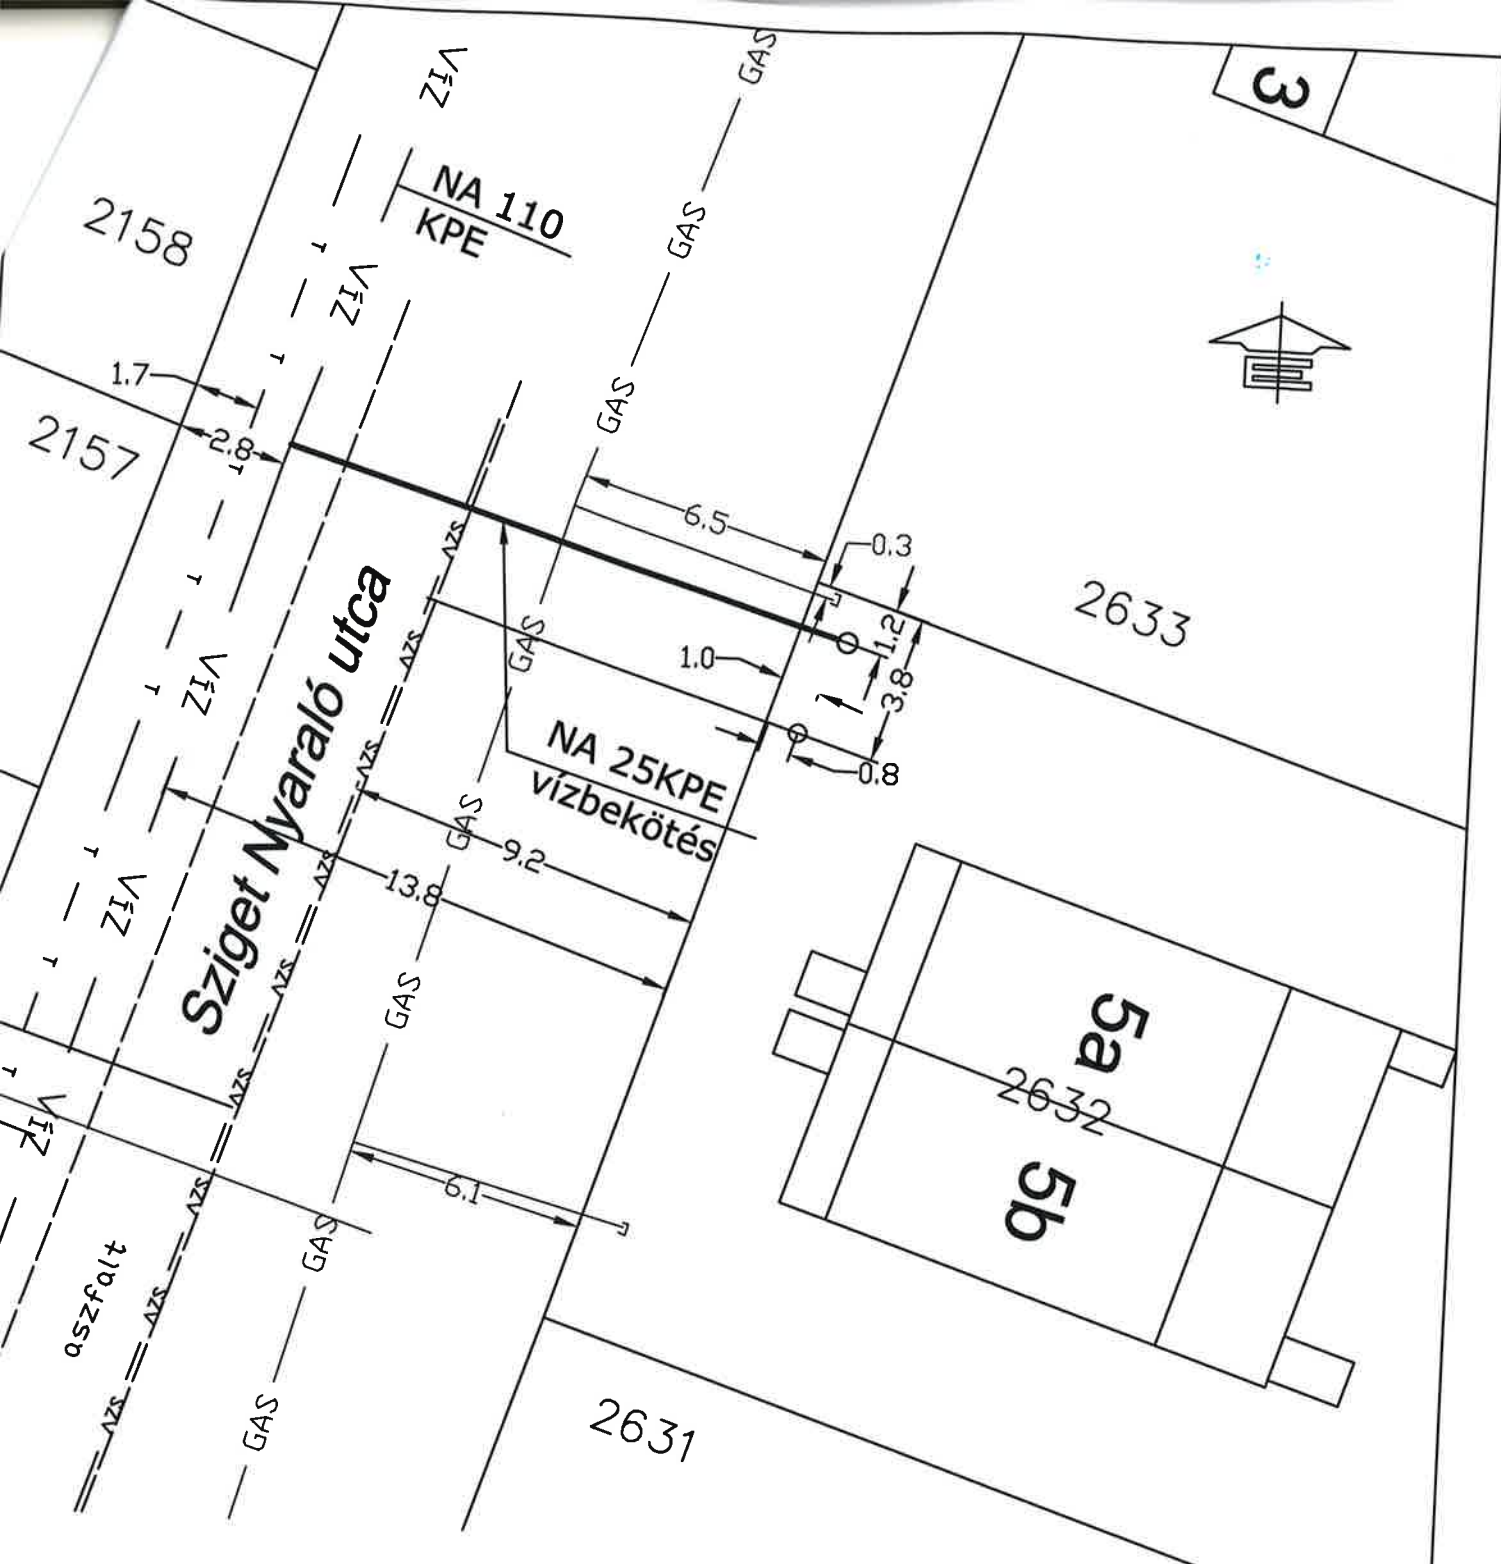

Kiss Judit		Iroda: 2335 Taksony Akácfa u. 34. sz. T: 30/317-55-45 e-mail: kiss.judit@tervezonau.hu	
Engedélyes: Liktor Gabriella 2335 Taksony, Sziget Nyaraló u. 5a.		Dátum: 2015. június	
Tárgy: Taksony, Sziget Nyaraló u. 5a. (HRSZ:2632) sz. alatti ingatlan vízellátása		Tervezőm: e-2015-131	
HELYSZÍNRAJZ		Méretarány: M = 1 : 200	
Tervfázis: ENGEDÉLYEZÉSI TERV		Rajzszám: 1.	
Tervező: Kiss Judit		Főjénév: T, Sziget Nyaraló 5a.	
Vízellátási és Csatornázási mérnök Tervezői szakterület VZ-T, KB-T			
Ez a terv Kiss Judit szellemi tulajdona, melynek védelmét jogszabály biztosítja.			

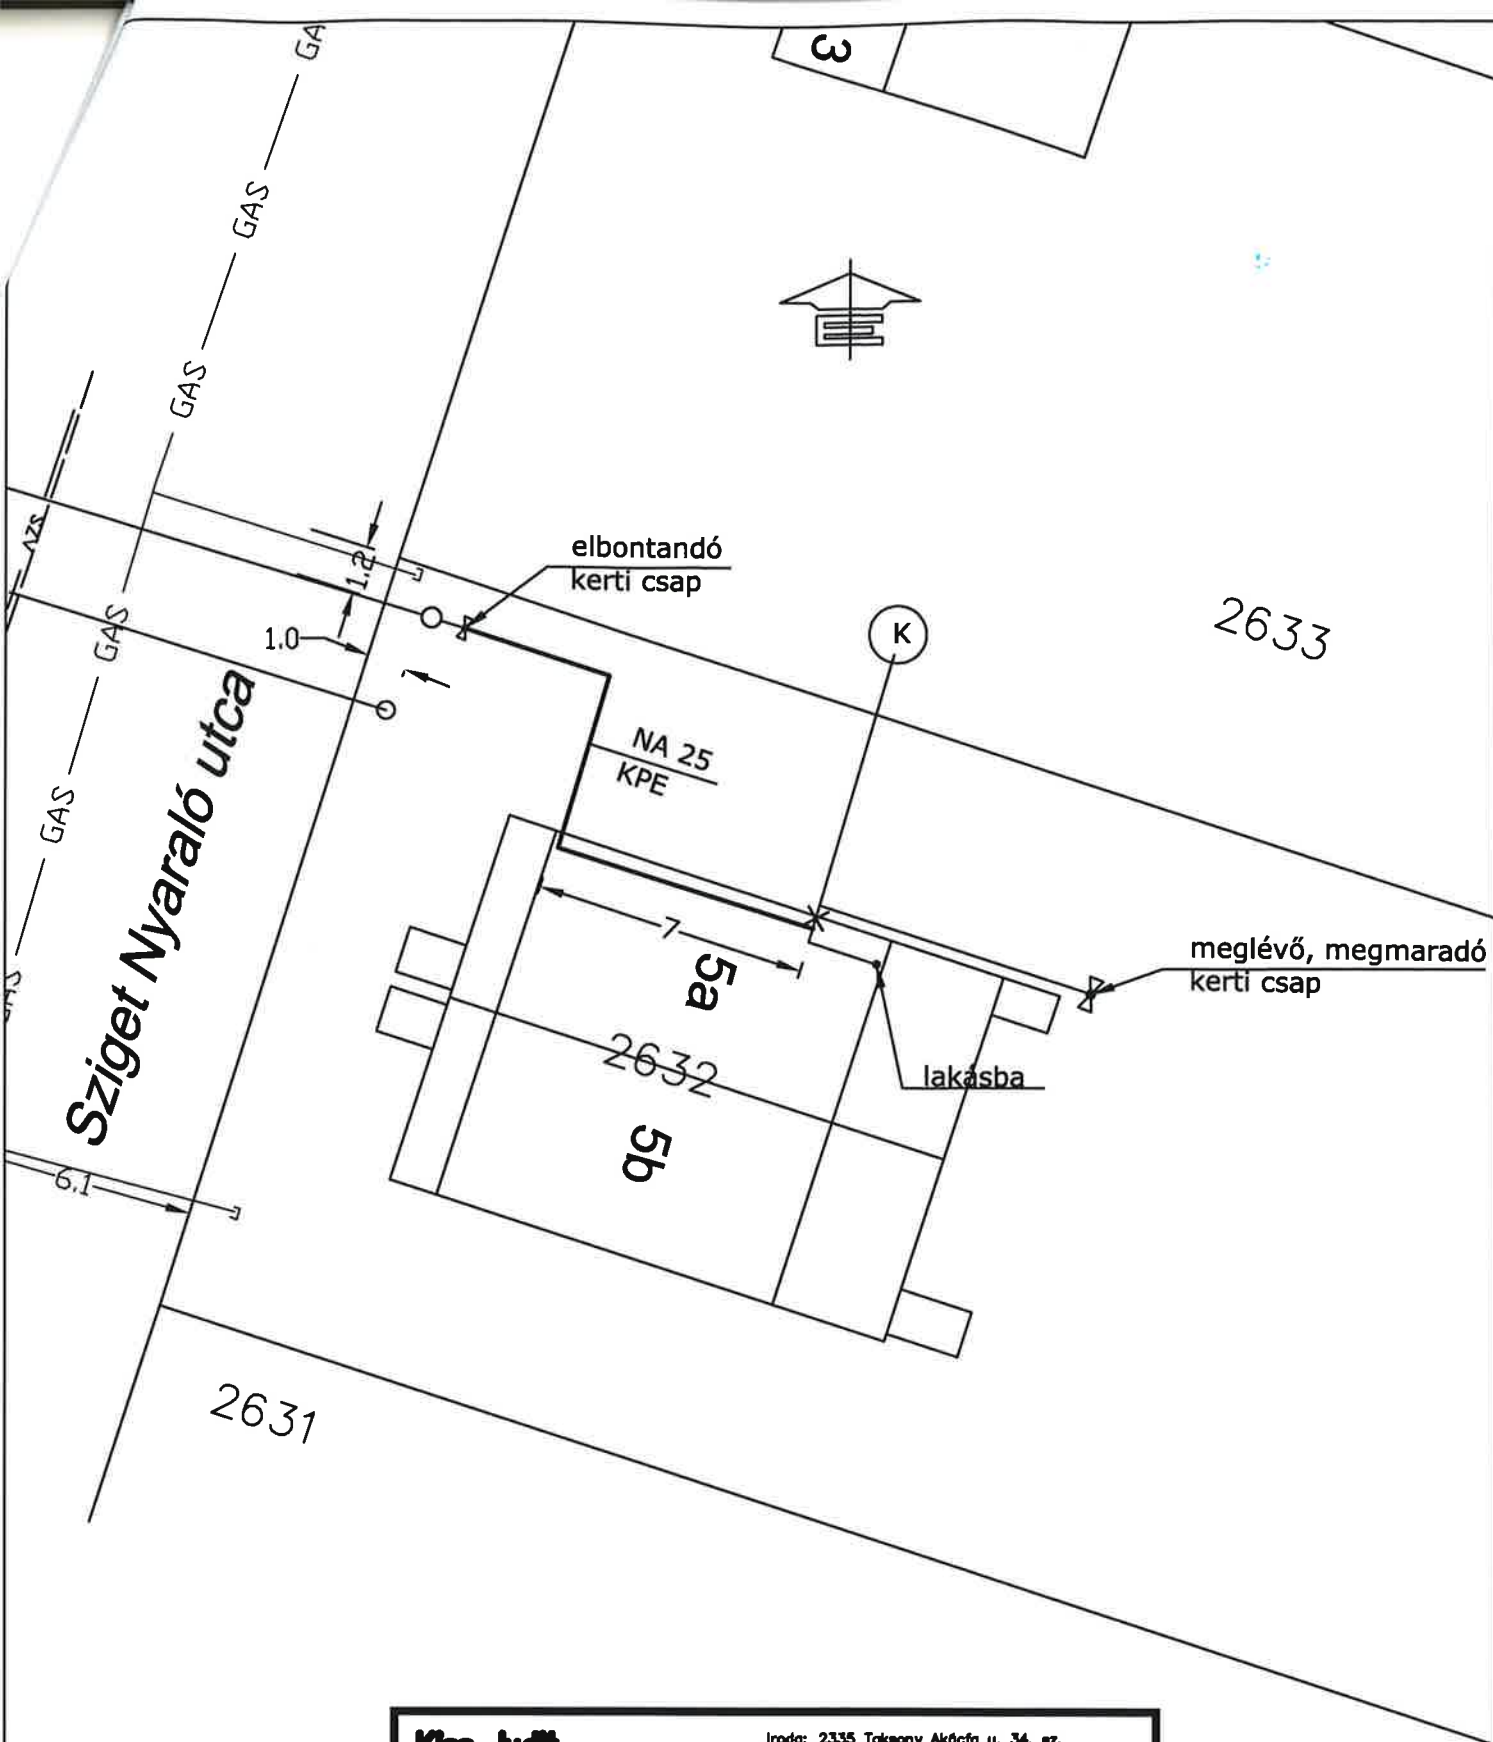

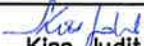Kiss Judit		Iroda: 2335 Taksony Akácfa u. 34. sz. T: 30/317-55-45 e-mail: kiss.judit@tervezonaut.hu	
Engedélyes: Liktor Gabriella 2335 Taksony, Sziget Nyaraló u. 5a.		Dátum: 2015. június	
Tárgy: Taksony, Sziget Nyaraló u. 5a. (HRSZ:2632) sz. alatti ingatlan vízellátása TELEKHATÁRON BELÜLI HELYSZÍNRAJZ		Tervezám: e-2015-131 Méretarány: M = 1 : 200 Rajzsám: 2.	
Tervfázis: ENGEDÉLYEZÉSI TERV		Fájlnév: T, Sziget Nyaraló 5a.	
Tervező:  Kiss Judit		Vízellátási és Csatornázási mérnök Tervezői szakterület VZ-T, KB-T	
Ez a terv Kiss Judit szellemi tulajdona, melynek védelmét jogszabály biztosítja.			