

csöke@acki.kfki.hu

30/552-12-53

T.
TAKSONY
Polgármesteri Hivatal

2335 Taksony, Fő út 85.



Tárgy: Területelhasználáshoz tulajdonosi és közútkezelői hozzájárulás engedély iránti kérelem

A 2335 Taksony, Sziget sétány 9. és 10. szám és 0138/11 és /12 helyrajzi szám alatti lakóházas beépítésű ingatlanoknak, a közterületi ivóvíz, hálózatra való rákötése, csak a Taksony közigazgatási területén lévő, Sziget sétányon –amely földút- történő munkavégzéssel valósulhat meg. Az érintett szakaszok helye, a mellékelt bekötési helyszínrajzokon került feltüntetésre.

Kérem T. címet, hogy a mellékelt dokumentáció alapján a közterület felbontásához a csatornavezeték ki, illetve megépítésének időszakára, a tulajdonosi hozzájárulást megadni szíveskedjenek.


Melléklet: 1 pl tervdokumentáció

Csöke Antalné

CSÖKE ANTALNÉ
2335 TAKSONY
SZIGET SÉTÁNY 9.

TAKSONY VÁLLALKOZÁSI ÖNKORMÁNYZATA POLGÁRMESTERI HIVATAL IRÁNY	
Helyrajzi szám H/555-1 /2015	
Dátum 2015.08.11.	
Előadó Reichner L.H.	

KÖZMŰVEZETÉKRE VALÓ RÁCSATLAKOZÁS, CSAK A SZOLGÁLTATÓ HELYSZÍNÉ
AKFELÜGYELETE MELLÉTT TÖRTÉNHE!

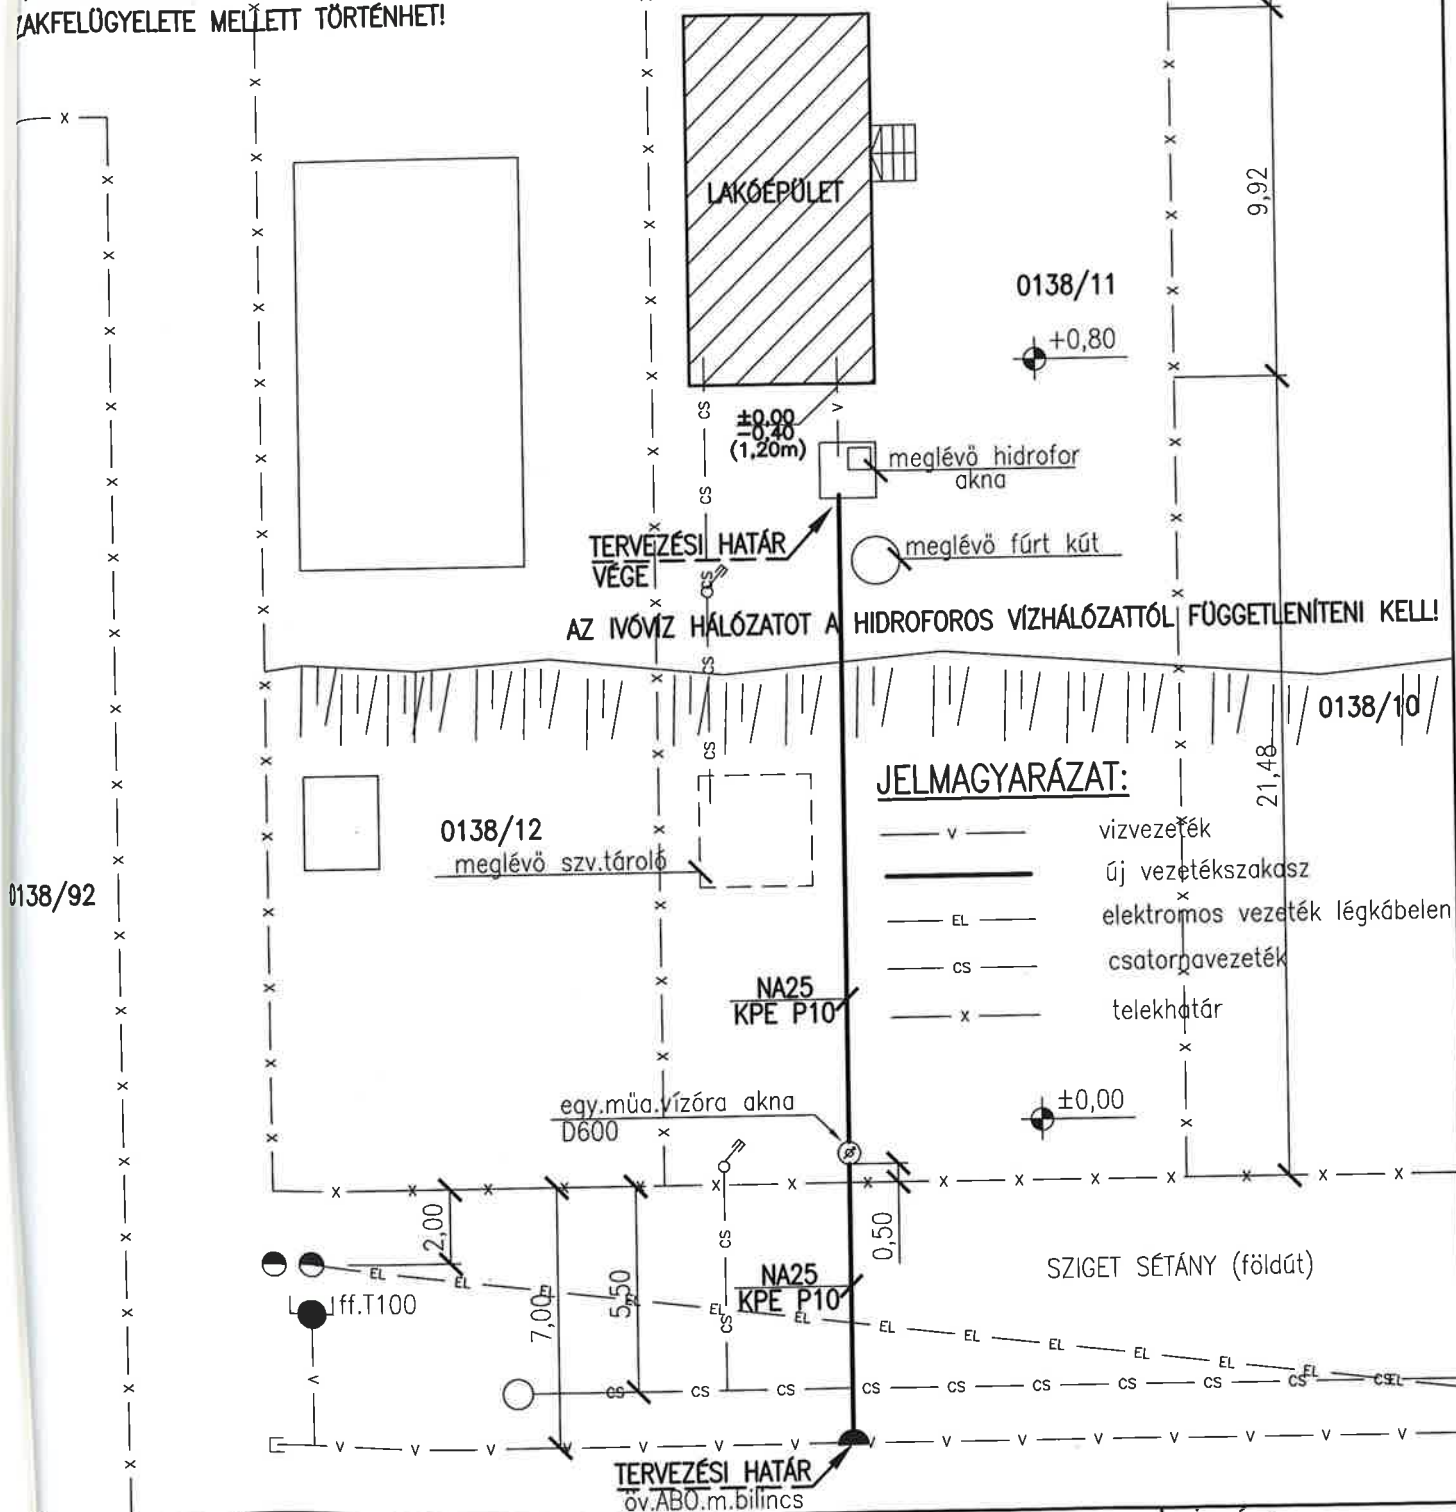

B-20 KFT

vezetése: LAKÓÉPÜLET IVÓVÍZ ELLÁTÁSÁSA
HELYSZÍNRAJZA

2335 TAKSONY, SZIGET SÉTÁNY 9.
HRSZ:0138/11

CSÖKE ANTALNÉ

2335 TAKSONY, SZIGET SÉTÁNY 9.

Gv-1

$$M=1:200$$


2015.08.05.

PARTI SÉTÁNY

1,00 6,00 3,50

MEGJEGYZÉS:

A KÖZMŰVEZETÉKRE VALÓ RÁCSATLAKOZÁS, CSAK A SZOLGÁLTATÓ HELYSZÍNI SZAKFELÜGYELETE MELLETT TÖRTÉNHE!

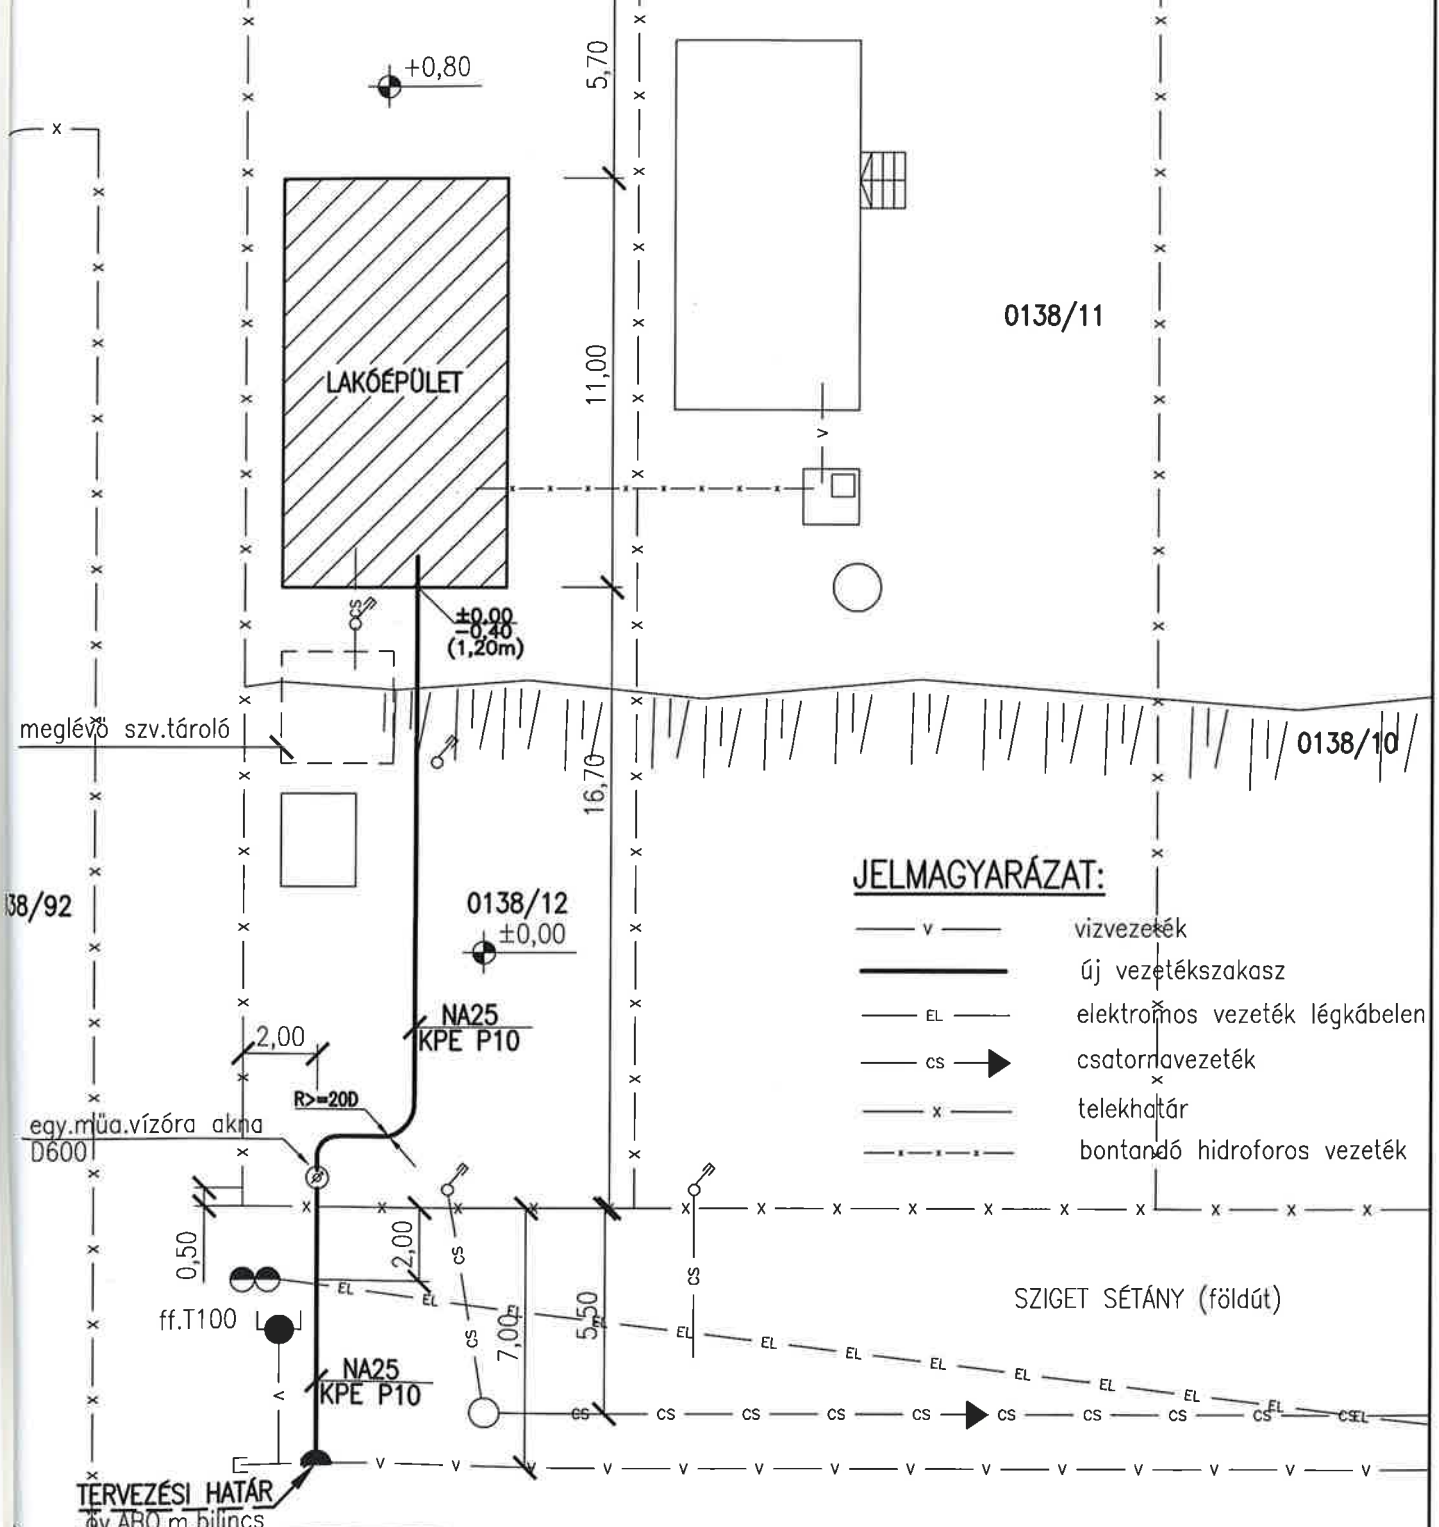

JELMAGYARÁZAT:

- v — vizvezeték
- - - új vezetékszakasz
- EL — elektromos vezeték légkábelen
- CS — csatornavezeték
- X — telekháló
- - - X - - - bontandó hidroforos vezeték

SZIGET SÉTÁNY (földút)

TERVEZÉSI HATÁR
v. ABO.m.Bilincs

beruházás megnevezése:

LAKÓÉPÜLET IVÓVÍZ ELLÁTÁSÁNAK
HELYSZÍNRAJZA

rajzszám:

Gv-1

beruházás helye:

2335 TAKSONY, SZIGET SÉTÁNY 10.
HRSZ:0138/12

méretarány:

M=1:200

megrendelő:

CSÖKE ANTALNÉ
2335 TAKSONY, SZIGET SÉTÁNY 9.

dátum:

2015.08.05.

BO-20 KFT.
Duna u. 17.
2335 Taksony
T/06-295745-
F/06-295745-
0934