

Taksony Nagyközség Önkormányzat

Polgármesteri Hivatal

Taksony

Tisztelt Címzett!

Kérem, hogy a mellékelt dokumentáció alapján a **Taksony, Alkotmány u. 1-3, hrsz.: 290/11.** sz. alatti ingatlanom ivóvíz bekötéséhez szükséges közútkezelői és tulajdonosi hozzájárulást megadni szíveskedjenek.

Az ingatlanom jelenleg közös ivóvíz bekötéssel rendelkezik a szomszédos, volt TSz ingatlannal. Szeretnénk, ahogy a többi közmű esetében is tettük, leválni a közös műszaki megoldású vízbekötésről, és önálló tiszta viszonyokat teremtő új ivóvíz bekötést kiépíteni.

A megszerzett információk alapján az utcai ivóvíz vezeték az aszfalt burkolat alatt helyezkedik el. Természetesen a vízbekötés megtörténte után a burkolat helyreállítását elvégzem.

Melléklet: 1 pld. dokumentáció

Tisztelettel:

Milcsevics Lóránt

2330 Dunaharaszti, Móricz zs. u. 21.

IVÓVÍZ BEKÖTÉS ENGEDÉLYEZÉSI TERVE

Építés helye:
2335 Taksony, Alkotmány u. 1-3.
hrs.: 290/11.

Kérelmező/Építtető:
Milcsevics Lóránt
2330 Dunaharaszti, Móricz Zs. u. 21/A.

Tervező:
ÉRCES
Tervező és Szolgáltató Mérnök
Betéti Társaság
Taksony, Dózsa Gy. u. 63.
Érces Ferenc építésmérnök,
építő- és tűzvédelmi mérnök
É3 01-4172; VZ TEL 13-8365

Taksony, 2015. augusztus



MŰSZAKI LEÍRÁS

a 2335 Taksony, Alkotmány u. 1-3., 290/11. hrsz. alatti ivóvíz bekötés engedélyezési tervéhez

1./ Adatok:

Tulajdonos/kérelmező/építtető: Milcsevics Lóránt
2330 Dunaharaszti, Móricz Zs. u. 21/A.

Érintett ingatlan: Taksony, Alkotmány u. 1-3., hrsz.: 290/11.

Az ingatlan családházazs beépítésű területen található, amelyen egy műhelyépület és egy raktárépület helyezkedik el. Az ingatlan a szomszédos ingatlanokkal egy közös bekötéssel rendelkezik. Az építtető egy új, önálló utcai bekötést kíván kiépíteni az ingatlan független vízellátása érdekében. A meglévő belső közös hálózatról a rendszert le kell választani és az új utcai bekötésre kell csatlakoztatni.

Vízszükséglet:

-műhelyépület: földszint: WC, kézmosó
emelet: mosogató, zuhanyzó, kézmosó, WC

-raktárépület: WC, kézmosó

a tervezett ivóvíz bekötés vízigénye: maximum 1 m³/d.

2./Meglévő adatok:

Az Alkotmány utca felőli utcai gerincvezeték mérete az ingatlan előtt NA 100, anyaga ac cső, amely a megadott közműterkép szerint az aszfalt burkolat alatt helyezkedik el a telekhatártól 8,0 m-re, melynek tényleges nyomvonalát kézi földmunkával végzett kutatóárokokkal kell feltárni!

A bekötés környezetében lévő közművek miatt gépi földmunka nem végezhető, fokozott figyelemmel kell végezni a kézi földmunkát is!

3./Tervezett bekötés:

A rákötés biztosítására 1,0 * 1,0 m-es munkagödört kell készíteni. A burkolat alatt a keresztezés fűréssal, azon kívüli területen nyílt árokkal történhet.

A nyílt árkot védőkorláttal kell ellátni, esti éjszakai esetre ki kell világítani.

Az úttesten lévő munkagödör kibontását, kiásását az üzemeltetővel előzetesen egyeztetve úgy kell végezni, hogy azon a napon amikor a bekötést végzik, akkor kell kiásni, és a bekötést követően azonnal visszatemetni.

Ennek feltétele, hogy a bekötés időpontját előre, pontosan egyeztetni kell, és ezt az időpontot mindkét félnek be kell tartani. (Dél-Pest Megyei Víziközmű Szolgáltató Zrt., Dunavarsányi Üzemigazgatóság)

Fontos, hogy a munkagödört körbe kell határolni, jól láthatóan korláttal el kell keríteni, KRESZ táblákkal kell mindkét irányból a közlekedőket figyelmeztetni, tájékoztatni az útszűkültre, a munkavégzésre, a közlekedési szabályokra!

A bekötővezeték (KPE NA 25-ös, közterületen acél védőcsőben) lefektetése 1,2 m mélységben történjen, majd lefektetés után jelzőszalaggal kell jelölni.

A vízmérő akna szabványos előreszerelt, előre gyártott műanyag akna. Az esetleges személygépkocsi terhelések biztosítására az aknát megfelelően méretezett beton galérral kell körbeépíteni, és méretezett acél fedlappal lefedve megvédeni.

A bekötővezeték helyét, az akna méretét, helyét a mellékelt rajzok mutatják.

4./Munkavédelem


A kivitelezés során a munkavédelmi, biztonságtechnikai előírásokat fokozottan be kell tartani!

5./Egyéb

A terv készítése során figyelembe vettem a vonatkozó (58/2013. (II. 27.) Korm. rendelet 5. sz. melléklet) jogszabályban foglaltakat.

Ezen tervdokumentáció az engedélyezési eljáráshoz készült, a kivitelezést csak a vonatkozó jogszabályokban, rendelkezésekben, szabványokban előírtak maximális betartása mellett lehet végezni!

Taksony, 2015. augusztus

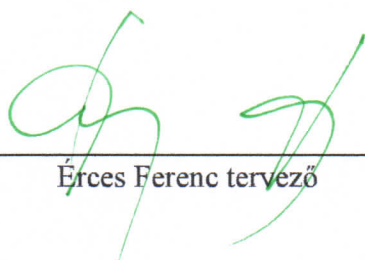
Érces Ferenc tervező




Alkotmány

Szent István tér

340/3
ABC

L=1:200

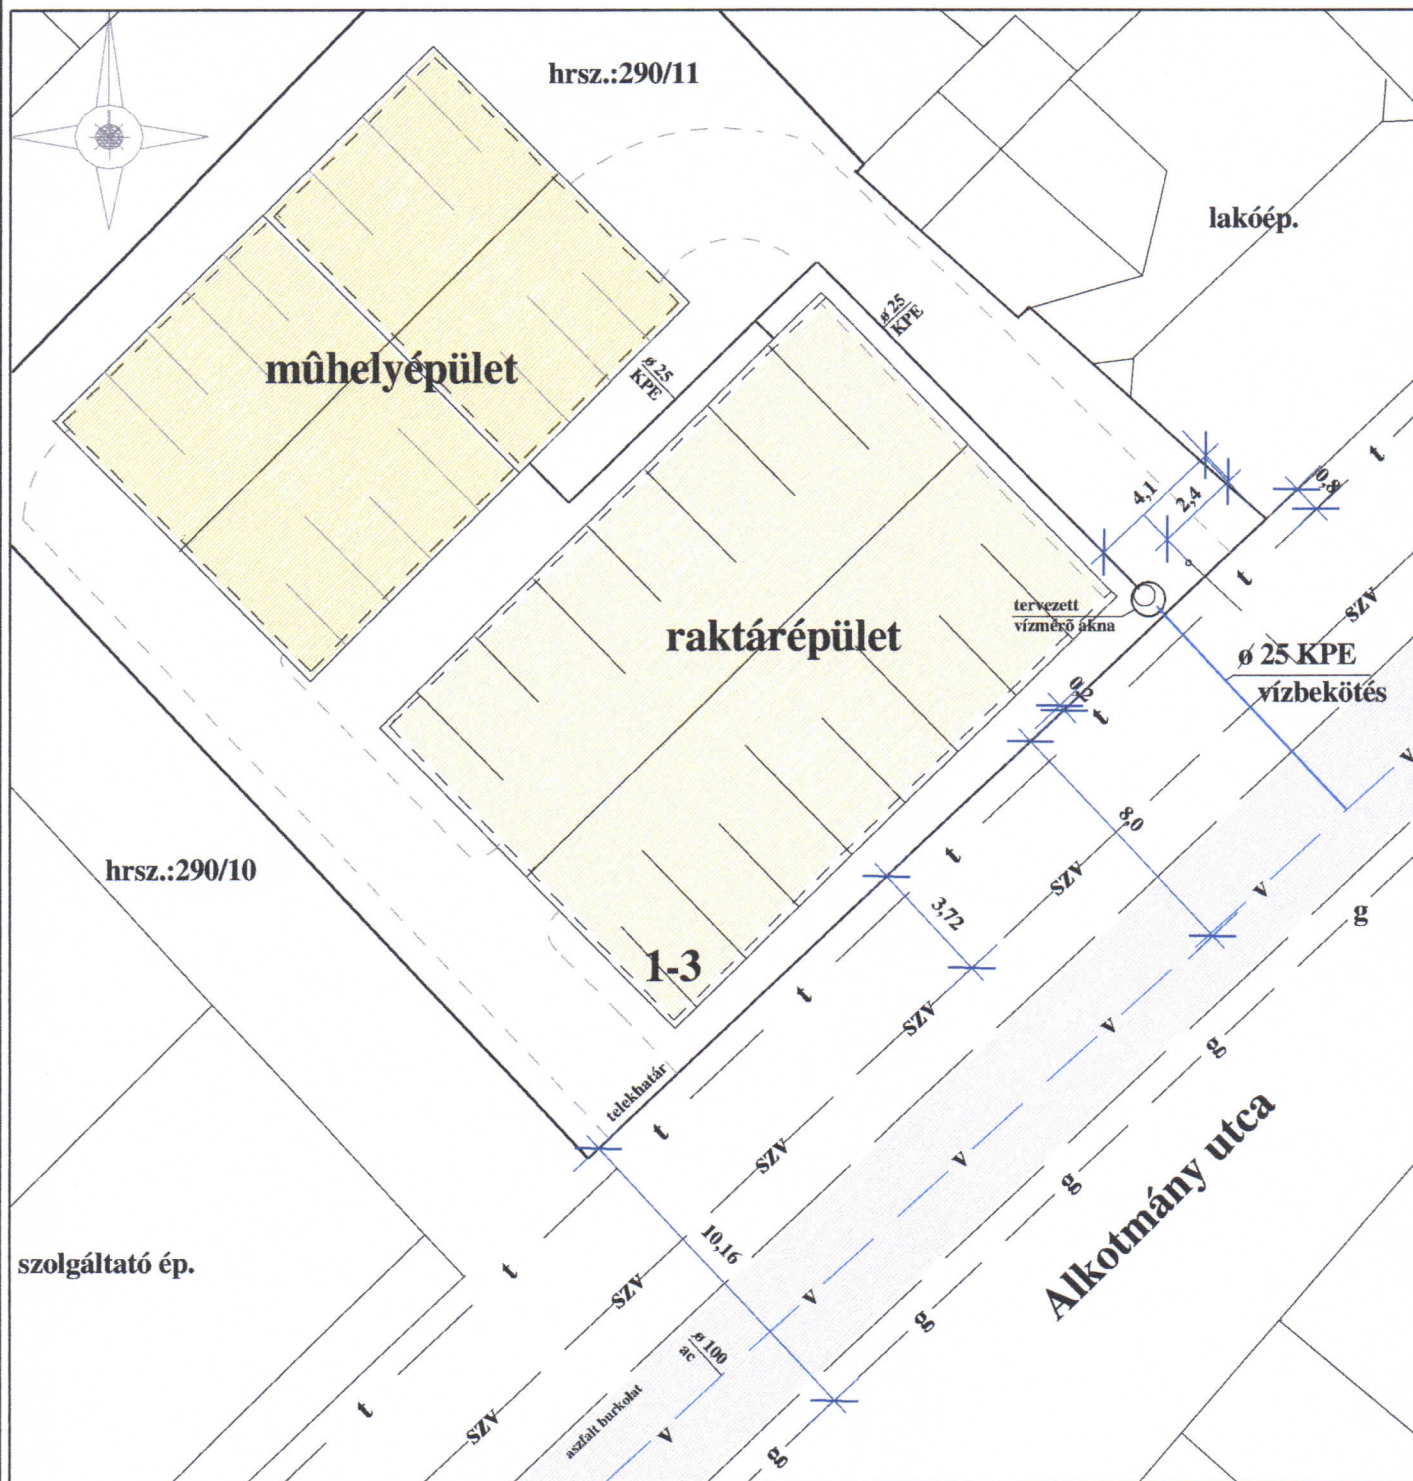

Tervező: **ÉRCES**
Tervező és Szolgáltató Mérnök
Betéti Társaság
2335.Taksony,Dózsa Gy. u. 63.
Érces Ferenc VZ-TEL 13-8365

Taksony, 2015.08.

IVÓVÍZ BEKÖTÉS ENGEDÉLYEZÉSI TERVE

Építkezés helye:
Taksony, Alkotmány u.1-3., hrsz.:290/11.

HELYSZÍNRAJZ

Építető:
Milcsevics Lóránt
2330 Dunaharaszti, Móricz Zs. u. 21/A.

V-1