

3400-2/2014

Gamzisz Kft.

A munkavégző neve

Taksony

Belterület

Község, város

Munkaszám:


502./2014.

FELMÉRÉSI VÁZRAJZ

a 2703, 2714 helyrajzi számú földrészekről

Méretarány: 1:1000

Szelvényszám: 55-211-342
(4.12)

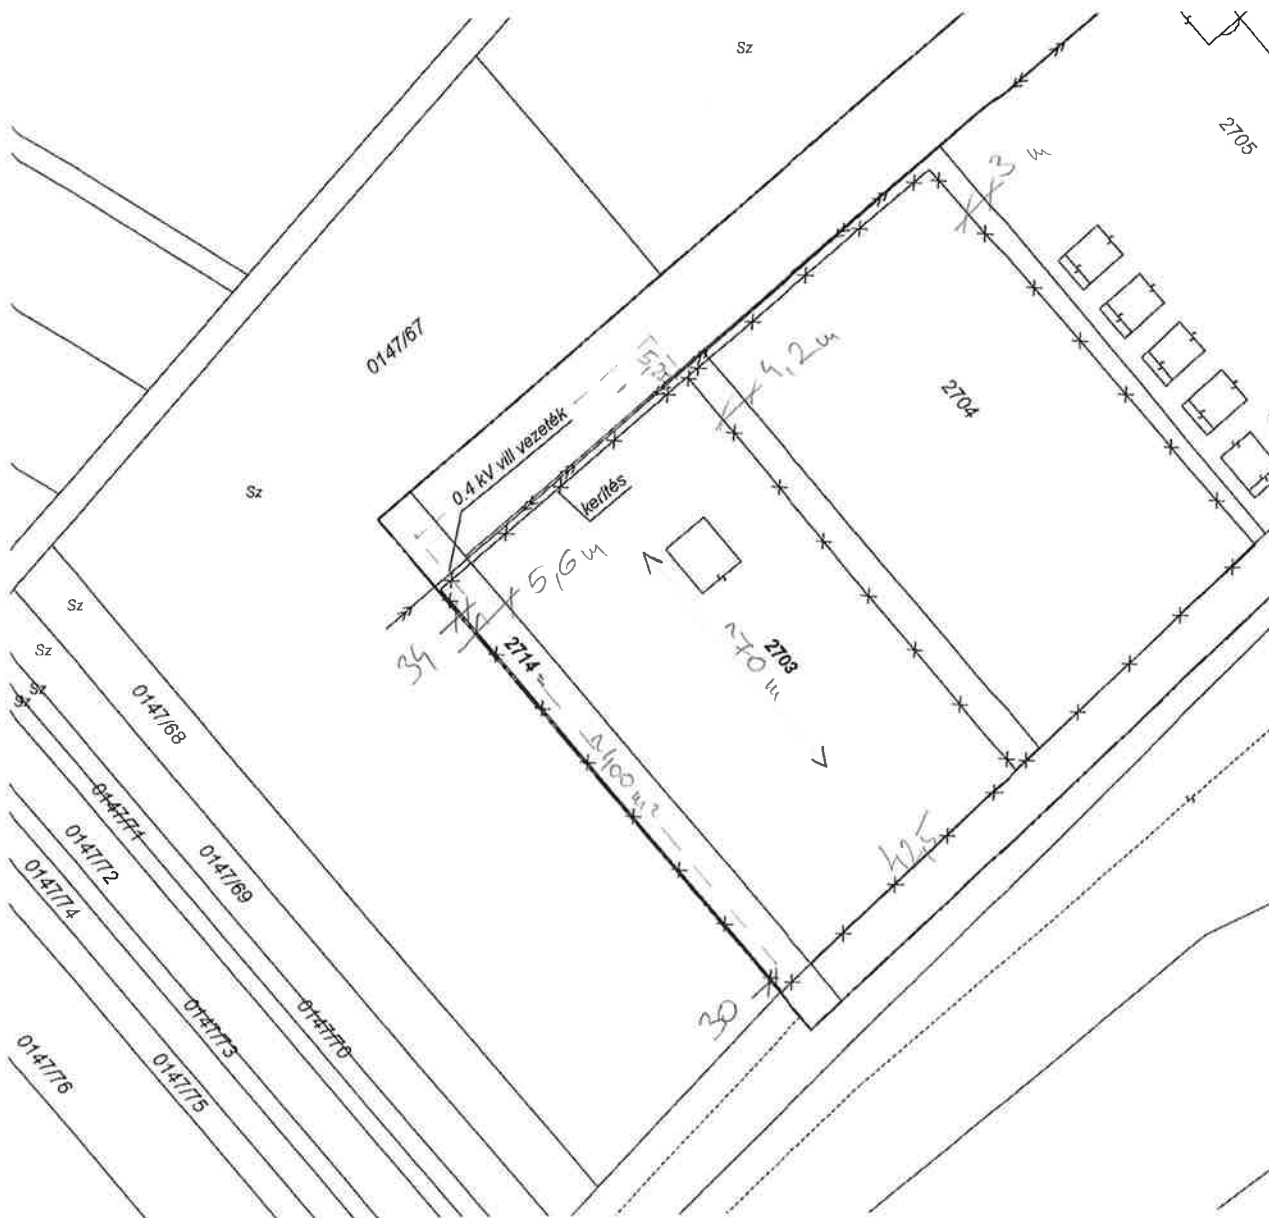

A feltüntetett méretadatok a helyszíni állapotra vonatkoznak és ± 0.3 m pontossággal értendők.

Készítette: Szigetcsép, 2014. szeptember 30.

Gácsi László

Készítő

Gamzisz Kft.

Gácsi László

minőséget tanúsító földmérő
ing.rend.min.sz.: 4066/1995

GÁCSI LÁSZLÓ
ingatlanrendező földmérő
eng. sz.: 4066/1995