



Taksonyi Polgármesteri Hivatal

Hatósági Iroda

Műszaki Csoport

☐: H-2335 Taksony, Fő út 85. ☎: +36-24/520-777 és műszaki csoport +36-24/520-773, Fax: +36-24/520-770
E-mail: lehoczky.maria@taksony.hu

Szám:

Tárgy: kérelem közműbekötés kapcsán közútkezelői-,
tulajdonosi- és szakhatósági hozzájárulásért

Ügyintéző: Reichné Lehoczky Mária



TAKSONY NAGYKÖZSÉG JEGYZŐJÉNEK

KÉRELEM

Alulírott NAGY JÁNOS RICHARD.....(név)

lakcím: 2335 TAKSONY, DÓZSA GY. U. 10/a.

telefonszám: 30/944-60-46

email: ez úton kérem, hogy

Taksony, DÓZSA GYÖRGY.....utca/tér 6. sz. alatti, 155..... hrsz.-ú ingatlan

ivóvízbekötéséhez

szennyvízbekötéséhez

gázellátásához

elektromos bekötéséhez

a benyújtott tervdokumentáció alapján - a bekötéssel érintett Önkormányzati tulajdonú ingatlan vonatkozásában - **közútkezelői-, tulajdonosi- és szakhatósági hozzájárulást** kiadni szíveskedjenek!

Melléklet : 1... pld. tervdokumentáció

Taksony, 2015. június 5.

TAKSONY NAGYKÖZSÉG ÖNKORMÁNYZATA	
POLGÁRMESTERI HIVATAL	
IKTATÓ	
Iktatási szám:	H/ 1089-1 /2015
Előírat:	
Érkezett:	2015.10.06
Előadó:	Reichné

Kis János
aláírás

Kiss Judit
vízell. és csat. mérnök
Iroda: 2335 Taksony, Akácfa u. 34.
T.: 06-30-317-55-45
e-mail: kiss.judit@tervconsult.hu

Dél-Pest Megyei Víziközmű Szolgáltató Zrt.
2360 Gyál, Kőrösi út 190.
Dunavarsányi Üzemigazgatóság
2336 Dunavarsány, Hrsz. 36/17 3.

IVÓVÍZ BEKÖTÉS ENGEDÉLYEZÉSI TERVE

Taksony, Dózsa György u. 6.

HRSZ: 155

e-2015-170

Készült: 2015. szeptember

MŰSZAKI LEÍRÁS

ivóvízbekötés engedélyezéséhez

Bekötés helye: Taksony, Dózsa György u. 6.
HRSZ: 155

Kérelmező: Nagy János Richárd
2335 Taksony, Dózsa György u. 10a.

Vízigény: max. 1 m³/nap, Q hmax: 1,5 m³/h

Az ingatlanon a meglévő családi házat újítják fel. Az épület vízellátása fúrt kútból történt, a keletkező szennyvíz a közcsatornába folyik. Fogyasztási azonosító: ~~05766~~

Víz kivételi helyek:

Konyha: mosogató
Fürdőszoba: fürdőkád, kézmosó, wc, mosógép
WC kézmosóval,

A Dózsa György utcában a terepszint alatt NA 10-as azbesztcement ivóvízvezeték, gázvezeték, szennyvíz gravitációs és vákuumvezeték, telefonkábel helyezkedik el, valamint oszlopokon elhelyezett elektromos légkábél van.
Az ivóvízvezeték a telekhatártól mintegy 3,5 m-re helyezkedik el.

A bekötővezeték munkaárkát – a terepszint alatt elhelyezkedő közmű-vezetékek védelme érdekében - **kézi földmunkával** kell kiemelni, a rákötés helyén 1x1 m-es munkagödröt készítsenek. Az utca keresztezése az útburkolat alatt öblítéses fúrással, a zöldterületen nyílt árokkal történjen, melyet védőkorláttal kell ellátni, éjszakára ki kell világítani.

Az ivóvíz bekötését NA 25-es (3/4"-os) KPE csővel végezzék, az utca alatt NA 50-es acél védőcsőben. A bekötővezeték és a vízmérő akna elhelyezése a mellékelt helyszínrajz szerint készüljön, a bekötővezeték min. 1,20 m mélyen legyen.

A vízmérő akna szabványosan előszerelt, előregyártott műanyag akna, teteje lépésálló fedlappal záródik. A vízóra leolvasása, esetleges cseréje a kiemelhető szerelvényezés felemelésével történik.

Az vízóra akna és az épület közötti vezeték nyomvonalát a 2. sz. helyszínrajz tartalmazza. A vezeték fektetési mélysége a fagyveszély miatt min. 80 cm legyen. A balesetek elkerülése érdekében a földkiemelésnél a vonatkozó biztonságtechnikai előírásokat be kell tartani. A közmű-egyeztetési jegyzőkönyvekben leírtakat be kell tartani, az előírt szakfelügyeleteteket meg kell kérni.

Az előre kötés előtt az épület vízhálózatát a fúrt kút vezetékétől szét kell választani, annak betáplálási lehetőségét meg kell szüntetni. A fúrt kút vize a vezetékes ivóvízzel nem keveredhet!


A szennyvízmennyiség mérésére felszerelt óra a vízkivétel mennyiségének meghatározására felhasználható.

Felhívom figyelmét, hogy az ivóvízvezeték bekötése előtt

- az Üzemeltetővel (Dél-Pest Megyei Víziközmű Szolgáltató Zrt. Dunavarsányi Üzemigazgatóság T.:24/483-292.) a **munkálatok időpont-egyeztetése szükséges,**
- ivóvíz szolgáltatói szerződést kell kötni a szennyvíz szolgáltatói szerződés egyidejű módosításával,
- a munkálatok során a közmű-egyeztetési **jegyzőkönyvekben előírtakat be kell tartani.**


Az engedélyezési tervdokumentációt az 58/2013. (II.27.) Korm. rendelet 5. sz. mellékletében előírtak szerint készítettem el.

Taksony, 2015. október 2.

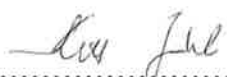

 Kiss Judit vízell. és csat. mérnök
 VZ-TEL, VZ-TER, VZ-VKG

Melléklet: Közmű-egyeztetési jegyzőkönyvek
 2 db Helyszínrajz
 1 db Aknarajz
 1 db Fejgödör kialakítása

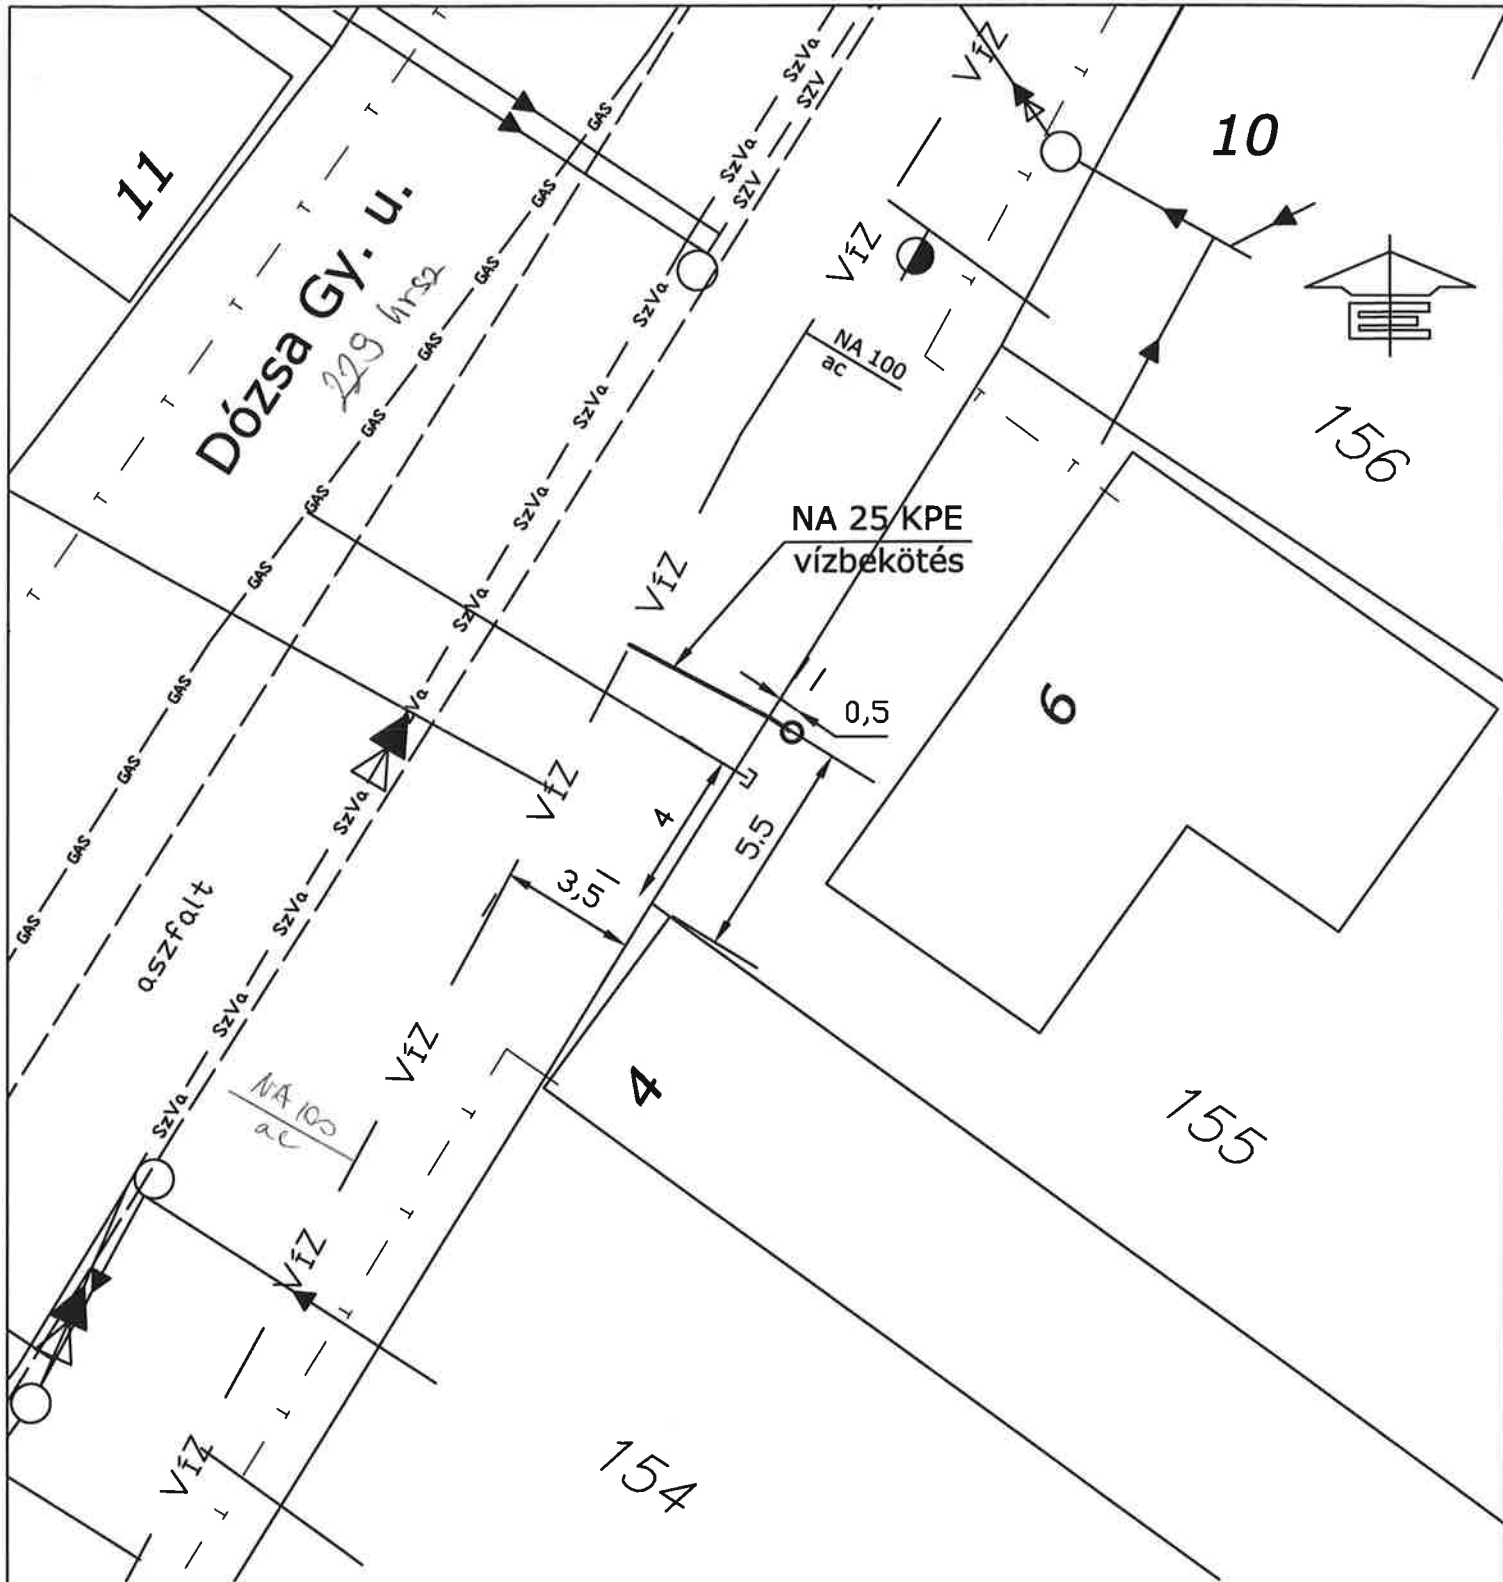

Kiss Judit		Iroda: 2335 Taksony Akadémia u. 34. sz. T: 30/317-55-45 e-mail: kiss.judit@tervconsult.hu	
Engedélyes:	Nagy János Richárd 2335 Taksony, Dózsa György u. 10a.	Dátum:	2015. szeptember
Tárgy:	Taksony, Dózsa György u. 6. (HRSZ:155) sz. alatti ingatlan vízellátása	Tervező:	e-2015-170
	HELYSZÍNRAJZ	Méretarány:	M = 1 : 200
Tervfázis:	ENGEDÉLYEZÉSI TERV	Rajzszám:	1.
Tervező:	Kiss Judit	Fájlnev:	T, Dózsa 6.
Vízellátási és Csatornázási mérnök Tervezői szakterület VZ-TRL, VZ-TER, VZ-VKG		Ez a terv Kiss Judit szellemi tulajdona, melynek védelmét jogszabály biztosítja.	