



Taksonyi Polgármesteri Hivatal

Hatósági Iroda

Műszaki Csoport

H-2335 Taksony, Fő út 85. ☎: +36-24/520-777 és műszaki csoport +36-24/520-773, Fax: +36-24/520-770
E-mail: lehoczky.maria@taksony.hu

Szám:

Tárgy: kérelem közműbekötés kapcsán közútkezelői-,
tulajdonosi- és szakhatósági hozzájárulásért

Ügyintéző: Reichné Lehoczky Mária



TAKSONY NAGYKÖZSÉG JEGYZŐJÉNEK

KÉRELEM

Alulírott BALOGH ZOLTÁN.....(név)

lakcím: 1106 BUDAPEST, RAKÁCS U. 6.

telefonszám: 70/366-32-57

email: ez úton kérem, hogy

Taksony, SZIGET NYARALÓ.....utca/tér 96 sz. alatti, 2116/1 hrsz.- ú ingatlan

ivóvízbekötéséhez

szennyvízbekötéséhez

gázellátásához

elektromos bekötéséhez

TAKSONY NAGYKÖZSÉG ÖNKORMÁNYZATA POLGÁRMESTERI HIVATAL IKTATÓ	
Iktatási szám:	H/ 1090-1 /2015
Előirat:	
Érkezett:	2015.10.06
Előadó:	Reichné

a benyújtott tervdokumentáció alapján - a bekötéssel érintett Önkormányzati tulajdonú ingatlan vonatkozásában - **közútkezelői-, tulajdonosi- és szakhatósági hozzájárulást** kiadni szíveskedjenek!

Melléklet :1 pld. tervdokumentáció

Taksony, 2015. október 5.

Előadó:	Érkezett:
Előirat:	
Iktatási szám:	H/ 1090-1 /2015
TAKSONY NAGYKÖZSÉG ÖNKORMÁNYZATA POLGÁRMESTERI HIVATAL IKTATÓ	

aláírás

Kiss Judit
vízell. és csat. mérnök
Iroda: 2335 Taksony, Akácfa u. 34.
T.: 06-30-317-55-45
e-mail: kiss.judit@tervconsult.hu

Dél-Pest Megyei Víziközmű Szolgáltató Zrt.
2360 Gyál, Körösi út 190.
Dunavarsányi Üzemigazgatóság
2336 Dunavarsány, Hrsz. 36/17 3.

IVÓVÍZ BEKÖTÉS ENGEDÉLYEZÉSI TERVE

Taksony, Sziget Nyaraló u. 96.

HRSZ: 2116/1

e-2015-144

Készült: 2015. szeptember

MŰSZAKI LEÍRÁS **Ivóvíz bekötéshez**

Bekötés helye: Taksony, Sziget Nyaraló u. 96.
HRSZ: 2116/1

Kérelmező: Balogh Zoltán
1106 Budapest, Rákász u. 6.

Víz kivételi helyek:

Konyha: mosogató

Fürdőszoba: wc, bidet, zuhany, kézmosó, mosógép

Várható vízfogyasztás: max. $1,0 \text{ m}^3/\text{d}$, $Q_{h \max} = 0,5 \text{ m}^3/\text{h}$

Az ingatlan vízellátását jelenleg fűrt kút biztosítja. Az előre kötés előtt az épület vízhálózatát a fűrt kút vezetékeitől szét kell választani, annak betáplálási lehetőségét meg kell szüntetni. *A fűrt kút vize a vezetékes ivóvízzel nem keveredhet!*

Az ingatlan előtt az utcában NA 100-as KM PVC ivóvízvezeték, gázvezeték, valamint szennyvízvezeték, telefonkábel és elektromos légkábel van. Az Üzemeltetővel történt egyeztetés alapján az ingatlan vízellátása az utcai gerincvezetésekről történhet. Az ivóvíz gerincvezeték nyomvonalát kézzel ásott kutatóárokkel fel kell tární.

A rákötés helyén 1x1 m-es munkagödröt készítsenek. Az utca keresztezése a burkolat alatt öblítéssé fúrással, zöldterületen nyílt árokkal történjen. A munkaárkot védőkorláttal kell ellátni, éjszakára ki kell világítani.

Az ivóvíz bekötést NA 25-ös KPE csővel végezzék, a közterületen NA 50-es acél védőcsőben. A bekötővezeték elhelyezése a mellékelt helyszínrajz szerint készüljön, a bekötővezeték min. 1,20 m mélyen legyen.

A vízmérő akna zsálukő helyszíni betonozásával készül, belmérete 1,2 x 1,2 m, mélysége 1,5 m. Teteje 65x65 cm-es lebúvónyílás készüljön, bordáslemez fedlappal. A vízóra biztonságos megközelítését, leolvasását és esetleges cseréjét az oldalfalba helyezett műanyag bevonatú acél hágcsóval, ill. létrával biztosítsák. Az akna alját aljzatbetonnal kell ellátni, aljába vízgyűjtő zsompot kell kialakítani.

Az vízóra akna és az épület közötti vezeték nyomvonalát a 2. sz. helyszínrajz tartalmazza. A vezeték fektetési mélysége a fagyveszély miatt min. 80 cm legyen. A balesetek elkerülése érdekében a földkiemelésnél a vonatkozó biztonságtechnikai előírásokat be kell tartani. A közmű-egyeztetési jegyzőkönyvekben leírtakat be kell tartani, az előírt szakfelületeket meg kell kérni.

Felhívom figyelmét, hogy az ivóvízvezeték bekötése előtt

- az Üzemeltetővel (Dél-Pest Megyei Víziközmű Szolgáltató Zrt. Dunavarsányi Üzemigazgatóság T.: 06-24-483-128) a **munkálatok időpont-egyeztetése szükséges,**
- szolgáltatói szerződést kell kötni,
- a munkálatok során a közmű-egyeztetési **jegyzőkönyvekben előírtakat be kell tartani**
- az önkormányzat szakhatósági, tulajdonosi és közútkezelői hozzájárulását meg kell kérni.


Az engedélyezési dokumentációt az 58/2013.(II.27.) Korm. rendelet 5. sz. mellékletében előírtak alapján készítettem el.

Taksony, 2015. szeptember 16.



Kiss Judit vízell. és csat. mérnök
VZ-TEL, VZ-TER, VZ-VKG,
azonosító: 13-5052

Melléklet: Tulajdoni lap másolat
Közmű-egyeztetési jegyzőkönyvek
2 db Helyszínrajz
1 db Aknarajz
1 db Fejgödör kialakítása

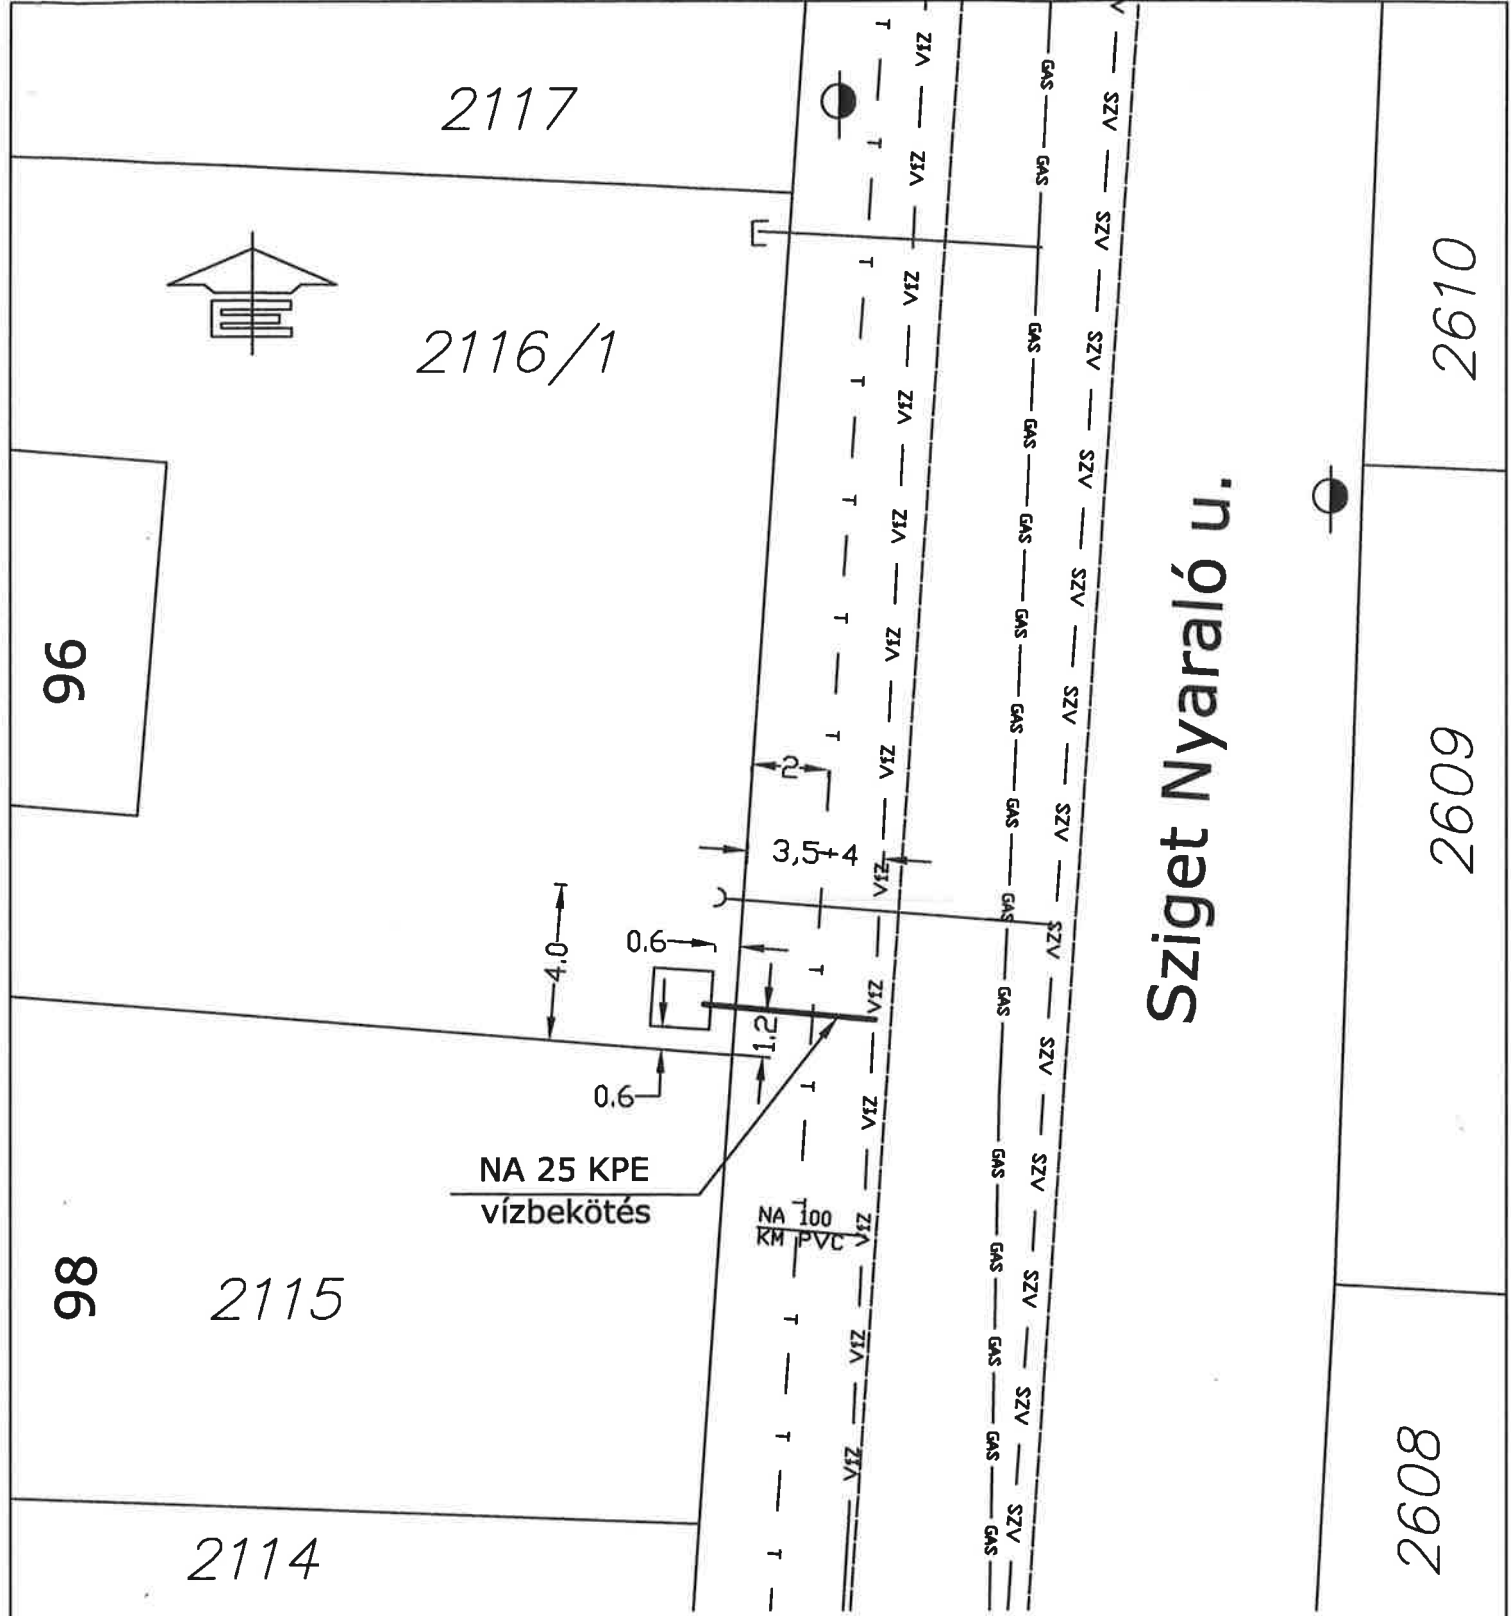

A tervezett munka ÉRINTI az Invitel Távközlési Zrt. létesítményeit, ezért csak távközlési szakfelügyelet jelenlétében végezhető. A szakfelügyeletet a kivitelezés megkezdése előtt 10 nappal az Invitel Távközlési Zrt. hálózatzüzemeltetési osztályánál kell megrendelni.

2015. SZEPTEMBER 7. *14*
eredeti példányt átvettem

Kiss Judit Iroda: 2335 Taksony Akácfa u. 34. sz. T: 30/317-55-45 e-mail: kiss.judit@tervconsult.hu	
Engedélyes: Balogh Zoltán 1106 Budapest, Rákász u. 6.	Dátum: 2015. szeptember
Törz: Taksony, Sziget Nyaraló u. 96. (HRSZ:2116/1) sz. alatti ingatlan vízellátása HELYSZÍNRAJZ	Tervező: e-2015-144 Méretarány: M = 1 : 200 Rajzszám: 1.
Tervfázis: ENGEDÉLYEZÉSI TERV	Főjel: T, Sziget Nyaraló 96.
Tervező: <i>Kiss Judit</i> Kiss Judit	Vízellátási és Csatornázási mérnök Tervezői szakterület VZ-T, KB-T
Ez a terv Kiss Judit szellemi tulajdona, melynek védelmét jogszabály biztosítja.	