


# TAKSONY

## TELEPÜLÉSRENDEZÉSI TERVE

### SZABÁLYOZÁSI TERV

Módosítása  
(külterület)  
M 1:10 000

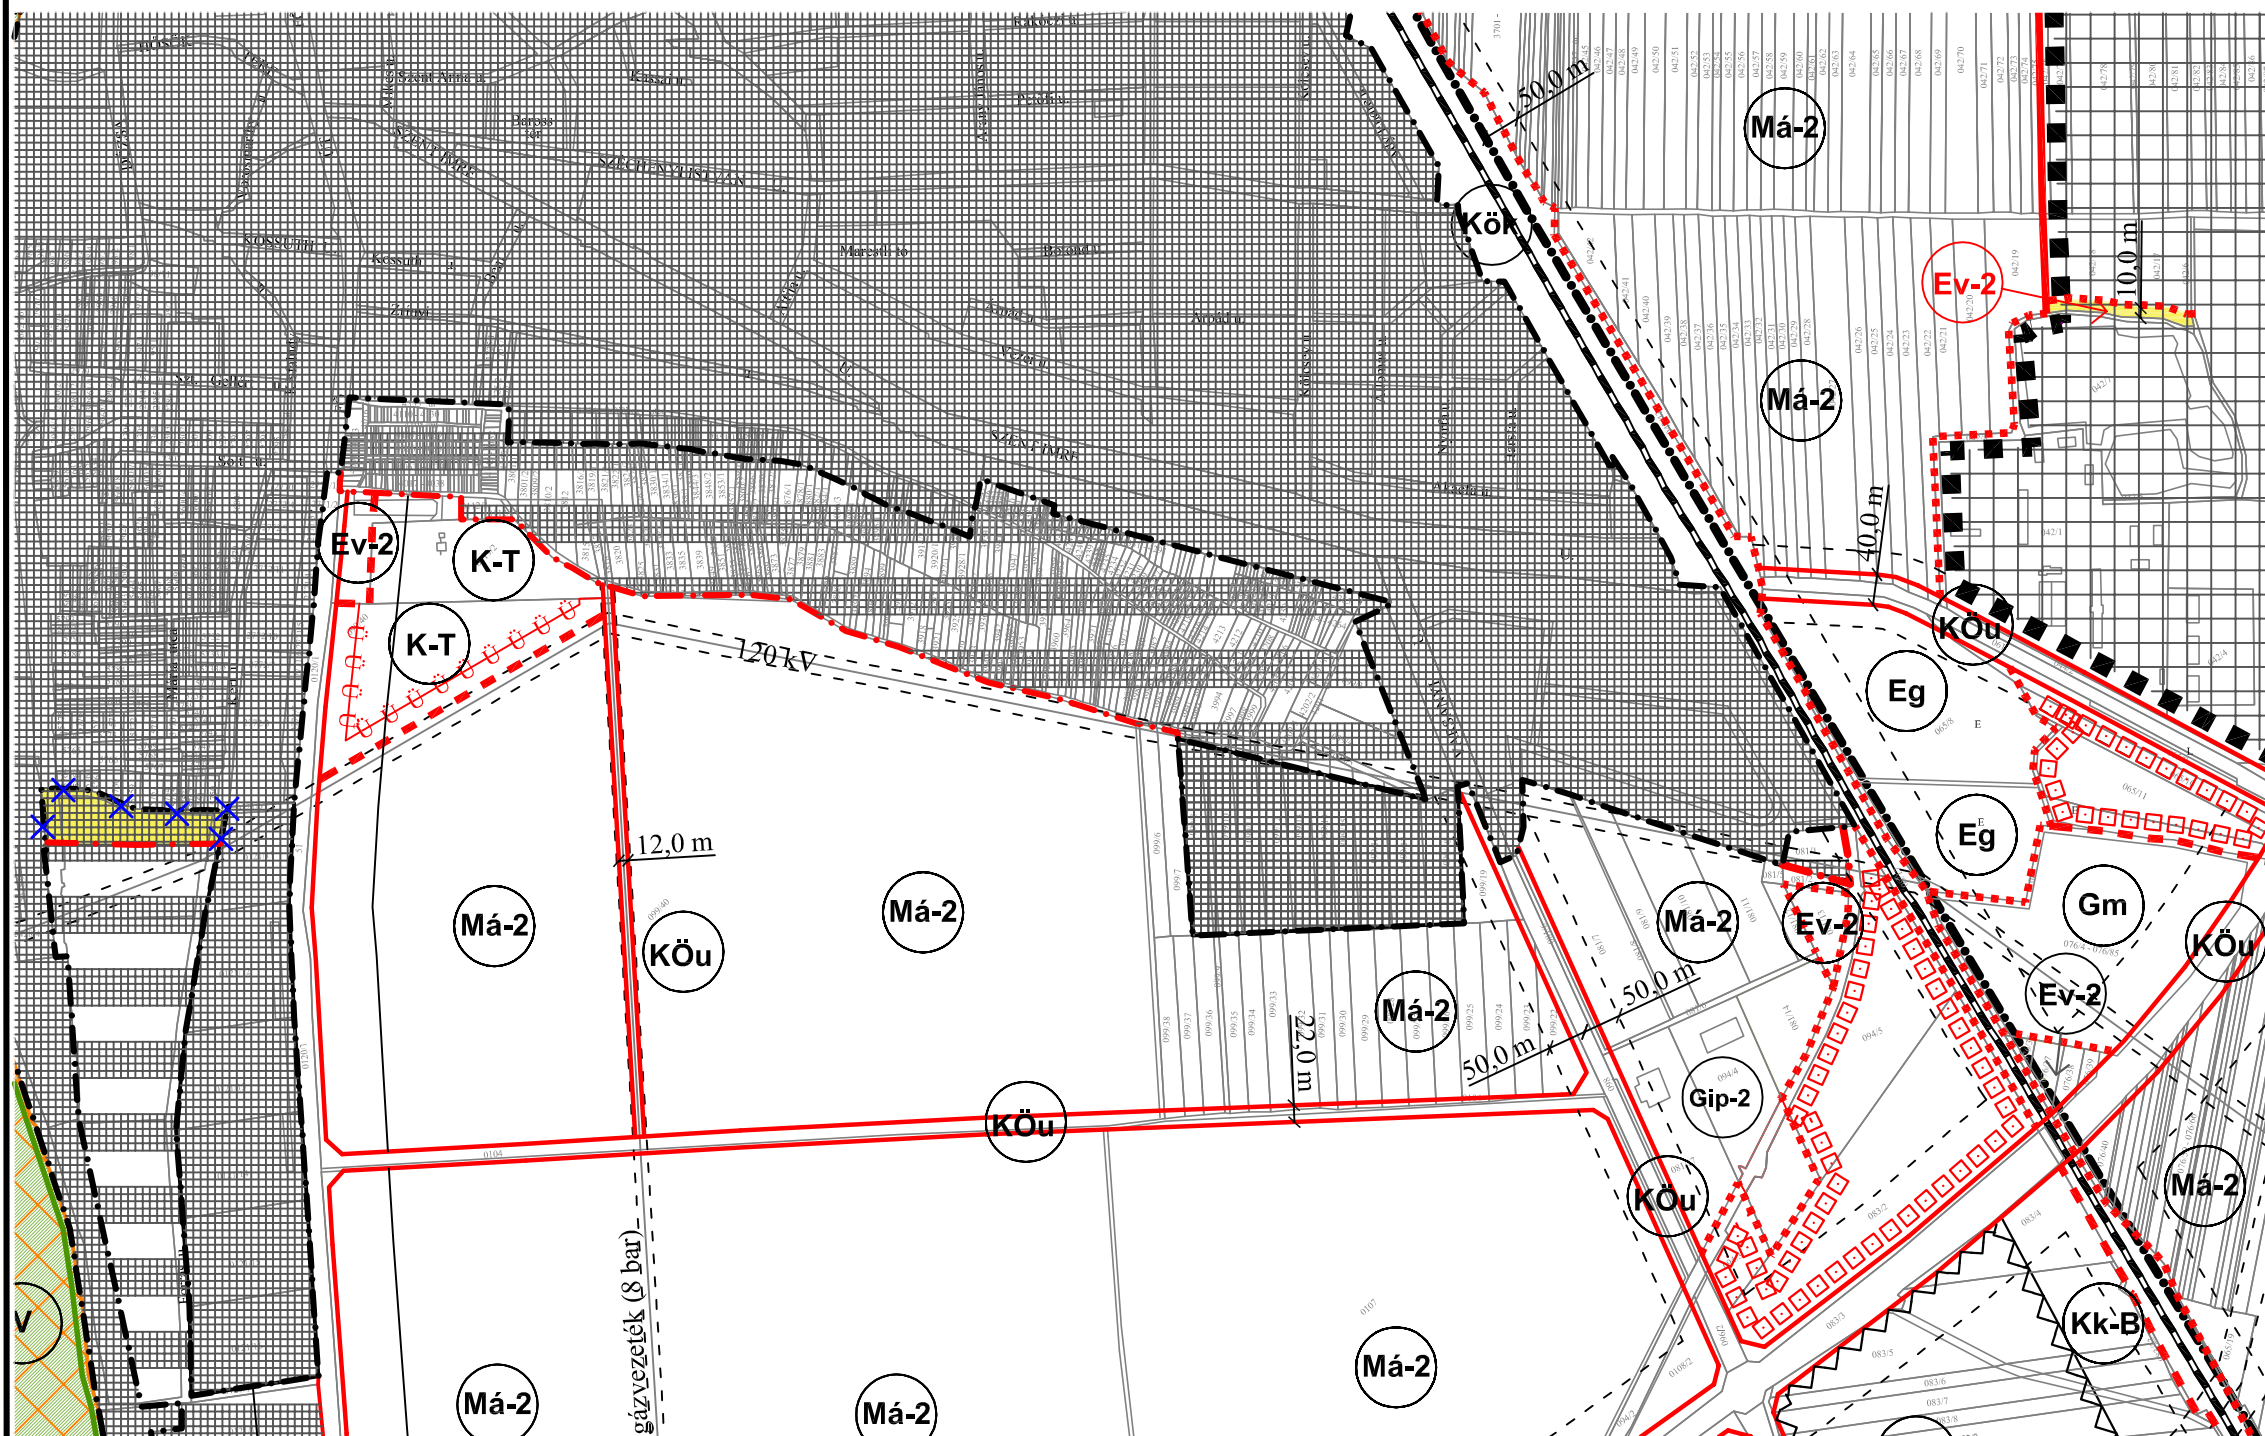


 
#### JELMAGYARÁZAT

- Szabályozási terv módosítással érintett terület
- belterület
- megszűnő szabályozási elem
- tervezett belterületi határ

#### SZT módosítás szerinti szabályozási elemek

- építési övezet, övezet határa
- védelmi erdő övezet jele

A Szabályozási Terv csak a Helyi Építési Szabállyzattal együtt érvényes!

 TÁJOLÓ-TERV KFT. 1147 Budapest, Must u.4. tel./fax: (1)251-7751	 BAU-URB TERVEZŐ ÉS TANÁCSADÓ KFT.		RAJZSZÁM:	
	MEGRENDELŐ:		T-7/mód/2	
	A MUNKA MEGNEVEZÉSE:		Tsz.: 59/2014	
	A RAJZ MEGNEVEZÉSE:		KELT: 2015. november hó	
TELEPÜLÉSTERVEZÉSI VEZETŐ TERVEZŐ:		TAKSONY TELEPÜLÉSRENDEZÉSI TERVE		MA: M=1:10 000
TÁJRENDEZÉS, KÖRNYEZETALAKÍTÁS:		TERVEZŐ:		ÜGYVEZETŐ:
Füredi Éva MEK: TK-1 01-5003		Rhorer Ádám MEK: K-1 01-3157		Füredi Éva
		Sziujné Bérés Mónika		

A Szabályozási terv csak a Helyi Építési Szabállyzattal együtt érvényes!

Készült az állami alapadatok felhasználásával, a földhivatal által hitelesített alaptérkép alapján 2004-ben.

 TÁJOLÓ-TERV KFT. 1147 Budapest, Must u.4. tel./fax: (1)251-7751	 BAU-URB TERVEZŐ ÉS TANÁCSADÓ KFT. 1112 BP., DAYKA GÁBOR UTCA 94. TEL./FAX: 319-36-44 E-mail: bauurb@online.hu		RAJZSZÁM:
	MEGRENDELŐ: TAKSONY NAGYKÖZSÉGI ÖNKORMÁNYZAT, KÉPVISELŐ - TESTÜLETE		<b>T-7/mód</b>
	A MUNKA MEGNEVEZÉSE: <b>TAKSONY TELEPÜLÉSRENDEZÉSI TERVE</b>		KELT: 2010. szeptember hó
	A RAIZ MEGNEVEZÉSE: <b>SZABÁLYOZÁSI TERV MÓDOSÍTÁSA (külterület)</b>		MA: <b>M=1:10 000</b>
TELEPÜLÉSTERVEZÉSI VEZETŐ TERVEZŐ: Füredi Éva MEK: TK-1 01-5003	TELEPÜLÉSTERVEZÉS, KÖRNYEZETALAKÍTÁS: Auer Jolán MEK: TK-1 01-5003 Jaczenkó Judit MEK: TK-1 01-519612	TERVEZŐ: Auer Jolán MEK: TK-1 01-5003 Jaczenkó Judit MEK: TK-1 01-519612	ÜGYVEZETŐ: Füredi Éva