


Kivonat a hatályos Szabályozási Tervből

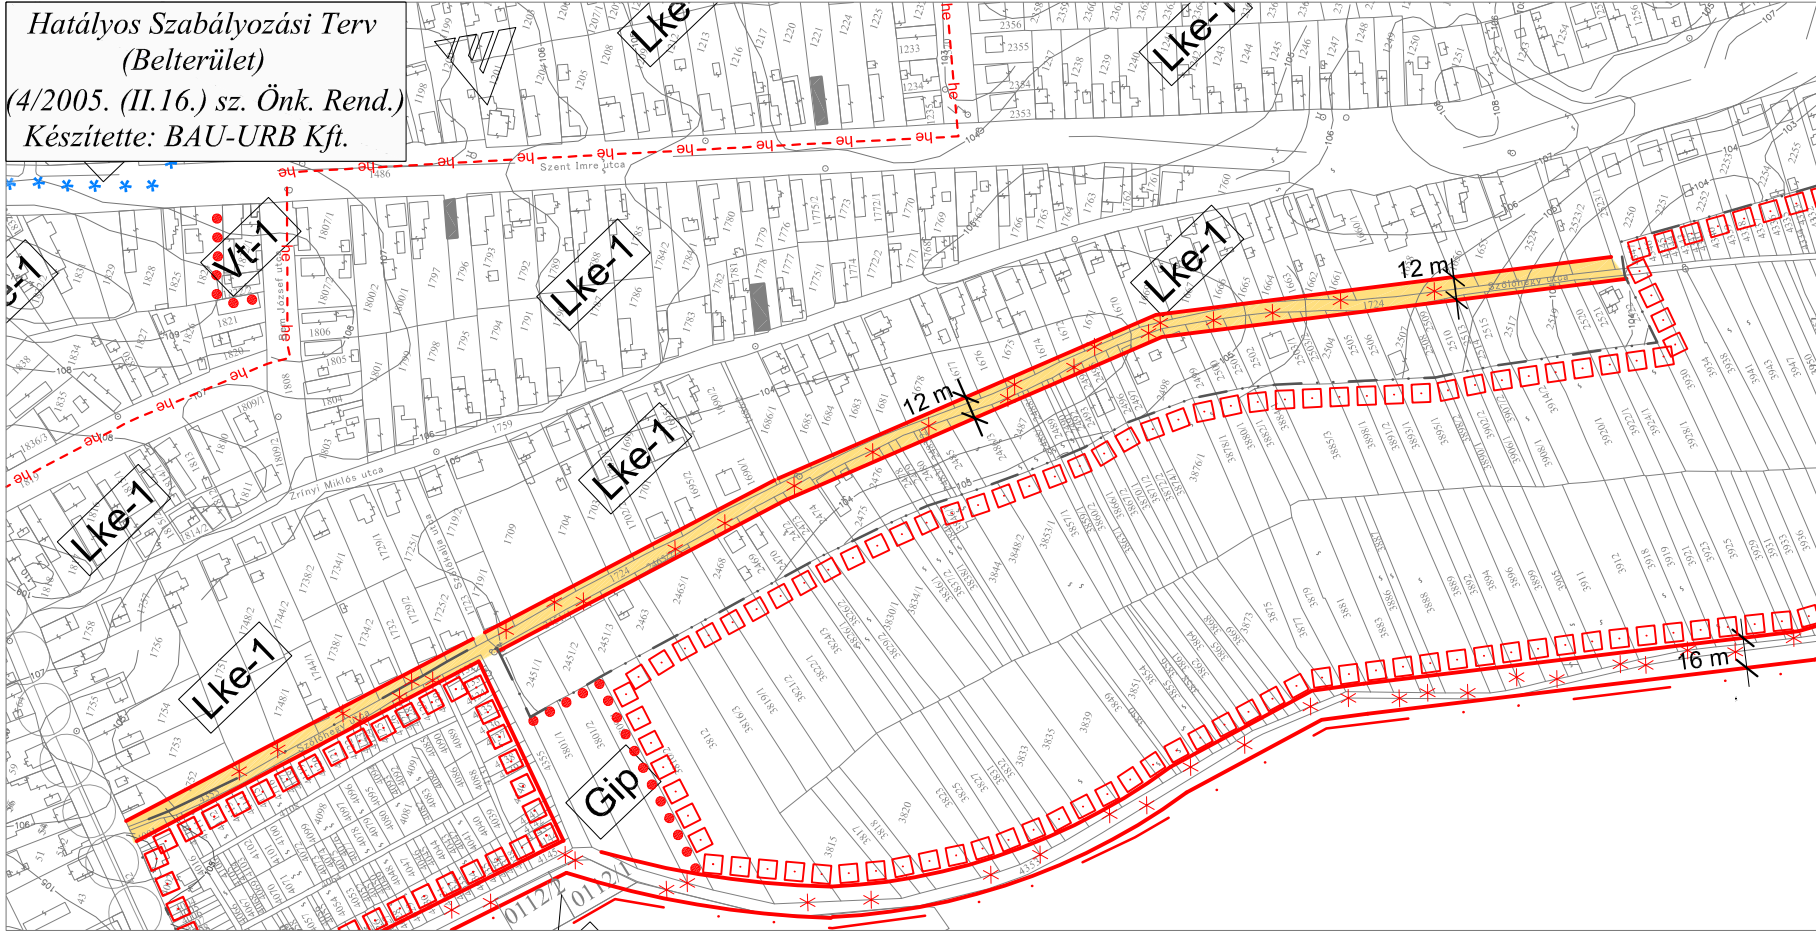

3. Szőlőhegy utca (1724 hrsz.)


TAKSONY

TELEPÜLÉSRENDEZÉSI TERVE

SZABÁLYOZÁSI TERV

(Belterület)
Módosítása

Módosított Szabályozási Terv

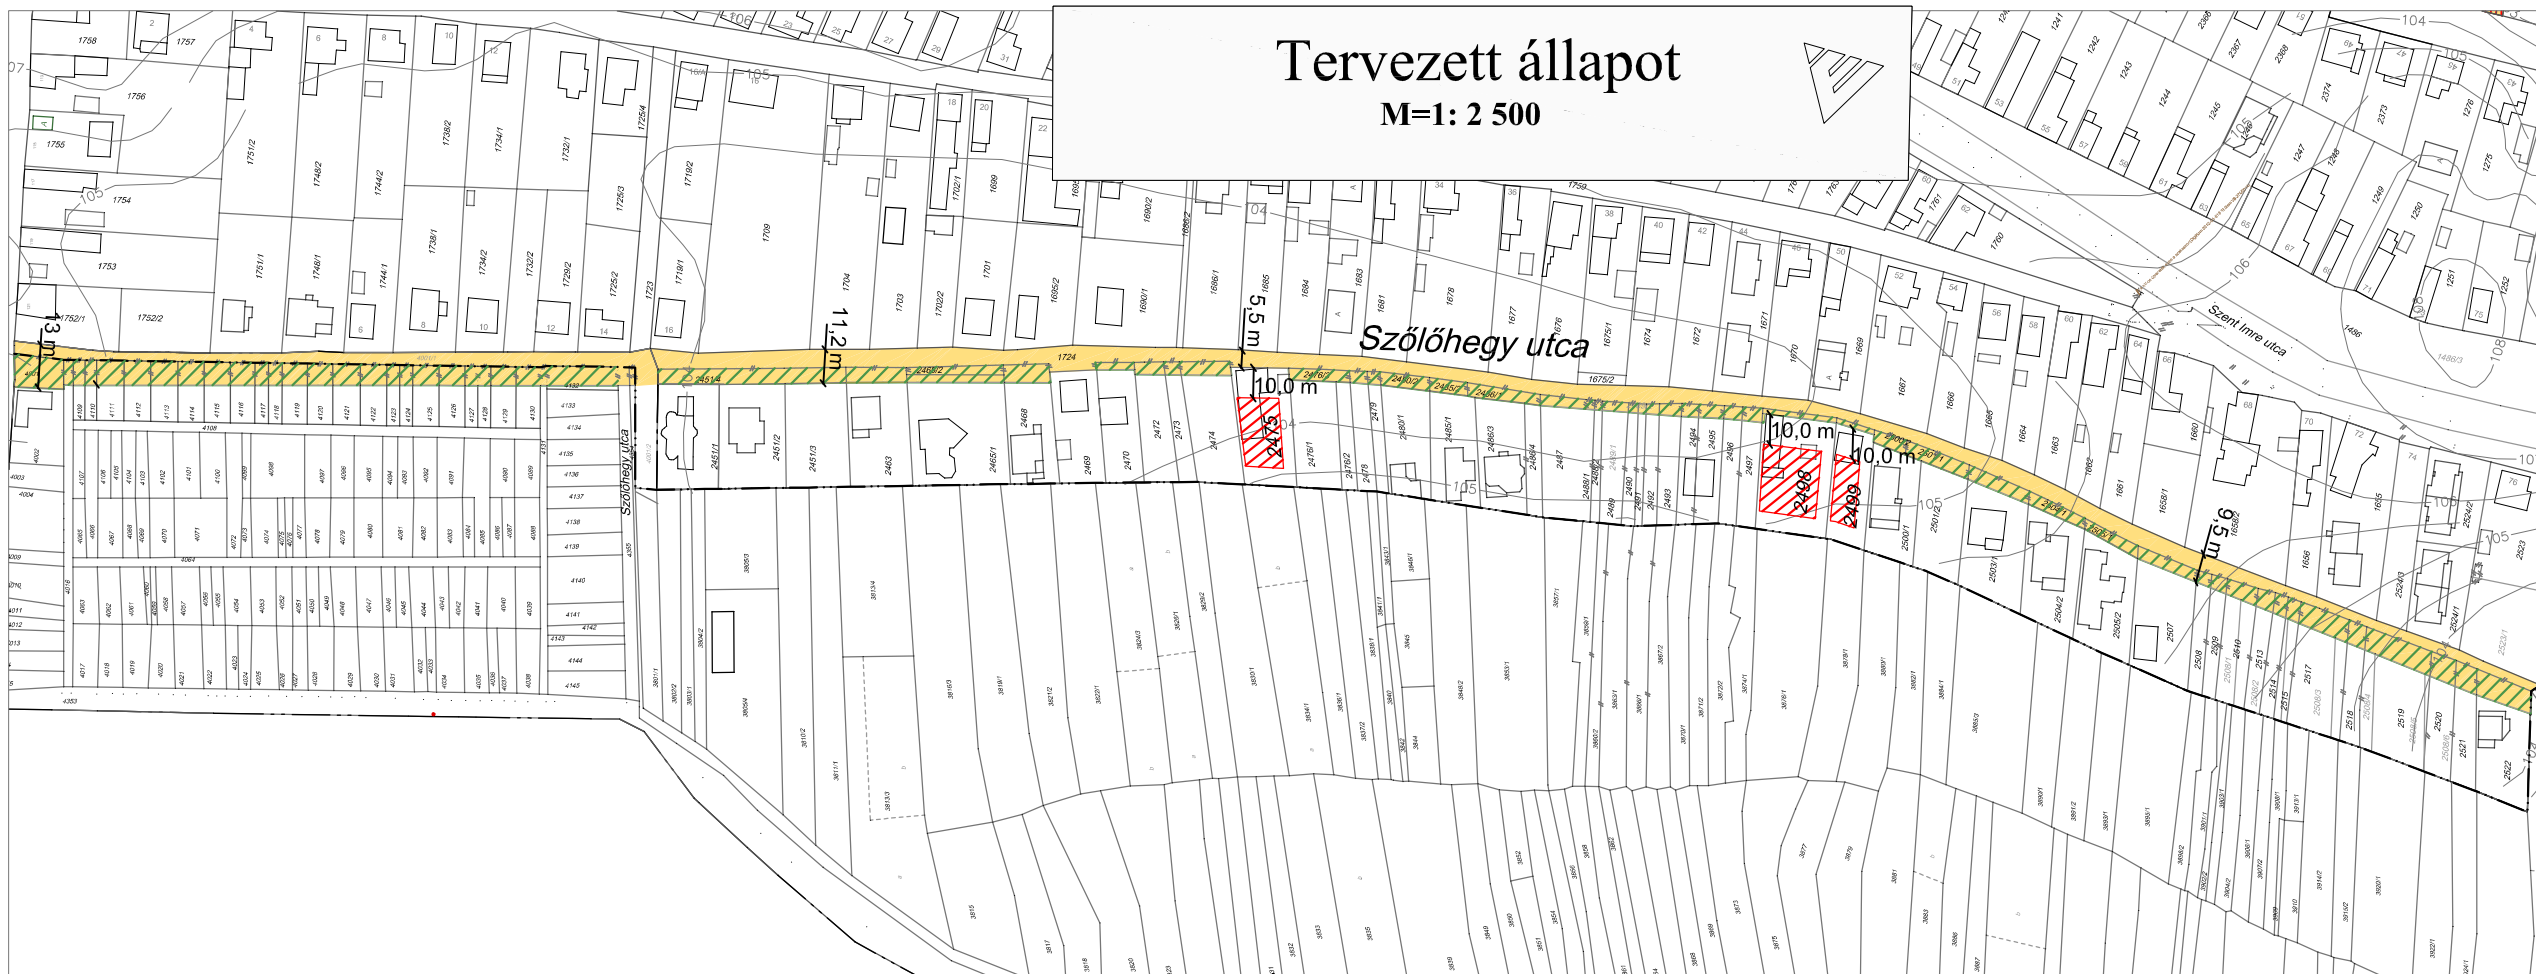

JELMAGYARÁZAT

- Felülvizsgálattal érintett terület
- Meglévő belterületi határ
- Meglévő, megmaradó telekhatár
- Megszüntetőjel
- Építési hely
- Lke-1 Kertvárosias lakóterület
- Helyi közút céljára korábban már lejegyzett terület

A szabályozási terv csak a helyi építési szabállyal együtt érvényes! A terv készült AutoCAD LT2011 szoftverrel, melynek regisztrációs száma: 391-82364992. Készült az állami alapadatok felhasználásával, a földhivatal által hitelesített alaptérkép alapján 2004-ben.		BAU-URB TERVEZŐ ÉS TANÁCSADÓ KFT 1112 BP., DAYKA GÁBOR UTCA 94. TEL./FAX: 319-36-44 EMAIL: bauurb@t-online.hu		RAJZSZAM: T-6/mód/5
MEGRENDELŐ: TAKSONY NAGYKÖZSÉG ÖNKORMÁNYZAT, KÉPVISELŐ - TESTÜLETE		KELT.: 2015. november hó		
A MUNKÁ MEGNEVEZÉSE: A RAJZ MEGNEVEZÉSE:		TAKSONY TELEPÜLÉSRENDEZÉSI TERVE SZABÁLYOZÁSI TERV MÓDOSÍTÁSA		
TELEPÜLÉSTERVEZÉSI VEZETŐ TERVEZŐ: Füredi Éva MEK: TT-1 01-3432	TAJRENDEZÉS KÖRNYEZETALAKÍTÁS: Auer Jolán MEK: TK-1 01-5003	TERVEZŐ: Rhorer Ádám MEK: K1-1 01-3157	TERVEZŐ: Szijszék Mária MEK: K 01-5211	ÖGYVEZETŐ: Füredi Éva
Ez a Terv a BAU-URB Kft. szellemi tulajdona, az ebben foglaltakat az 1999. évi LXXVI. tv. védi.				