



Taksonyi Polgármesteri Hivatal
Hatósági Iroda
Műszaki Csoport

H-2335 Taksony, Fő út 85. ☎: +36-24/520-777 és műszaki csoport +36-24/520-773, Fax: +36-24/520-770
E-mail: lehoczky.maria@taksony.hu

Szám:

Tárgy: kérelem közműbekötés kapcsán közútkezelői-,
tulajdonosi- és szakhatósági hozzájárulásért

Ügyintéző: Reichné Lehoczky Mária

3000,- Ft-os

TAKSONY NAGYKÖZSÉG ÖNKORMÁNYZATA POLGÁRMESTERI HIVATAL IKTATÓ	
Iktatási szám:	H/ 1464-1 /2015
Előírat:	
Érkezett:	2015. 11. 05
Előadó:	Reichné

TAKSONY NAGYKÖZSÉG JEGYZŐJÉNEK

KÉRELEM

Alulírott HAMAR SÁNDOR.....(név)

lakcím: 2335 TAKSONY ZSELLÉNERDŐ u. 24/A.....

telefonszám: 30/200 86 88.....

email: PASA.TANYA@PL.HU..... ez úton kérem, hogy

Taksony, 2335 ZSELLÉNERDŐ u...... utca/tér 24/A sz. alatti, 1575..... hrsz.- ú ingatlan

ivóvízbekötéséhez

szennyvízbekötéséhez

gázellátásához

elektromos bekötéséhez

a benyújtott tervdokumentáció alapján - a bekötéssel érintett Önkormányzati tulajdonú ingatlan vonatkozásában - **közútkezelői-, tulajdonosi- és szakhatósági hozzájárulást** kiadni szíveskedjenek!

Melléklet : 1... pld. tervdokumentáció

Taksony, 2015. 11. 03.....

[Signature]

aláírás

Kiss Judit
vízell. és csat. mérnök
Iroda: 2335 Taksony, Akácfa u. 34.
T.: 06-30-317-55-45
e-mail: kiss.judit@tervconsult.hu

Dél-Pest Megyei Víziközmű Szolgáltató Zrt.
2360 Gyál, Körösi út 190.
Dunavarsányi Üzemigazgatóság
2336 Dunavarsány, Hrsz. 36/17 3.

IVÓVÍZ BEKÖTÉS ENGEDÉLYEZÉSI TERVE

Taksony, Zsellérerdő u. 27a.

HRSZ: 1575

e-2015-177

Készült: 2015. október

MŰSZAKI LEÍRÁS Ivóvíz bekötéshez

Bekötés helye: Taksony, Zsellérerdő u. 27a.
HRSZ: 1575

Kérelmező: Hamar Sándor
2335 Taksony, Zsellérerdő u. 24.

Víz kivételi helyek:

Konyha: mosogató
Fürdőszoba: fürdőkád, mosdó, mosógép
WC kézmosóval

Várható vízfogyasztás: max. $1,0 \text{ m}^3/\text{d}$, $Q_{h \max} = 0,5 \text{ m}^3/\text{h}$

Az új tulajdonos a családi ház felújítását végzi.

Az ingatlan vízellátását jelenleg fúrt kút biztosítja. Az előre kötés előtt az épület vízvezetékét a fúrt kút vezetékétől szét kell választani, annak betáplálási lehetőségét meg kell szüntetni. *A fúrt kút vize a vezetékes ivóvízzel nem keveredhet!*

Az ingatlan előtt a Zsellérerdő utcában NA 100-as KM PVC ivóvízvezeték, gázvezeték, szennyvízvezeték, telefonkábel és elektromos légkabel van. Az ivóvíz gerincvezeték útburkolat alatt helyezkedik el, ugyanakkor a telek előtt zöldterületben tűzcsap és annak NA 90-es vezetéke helyezkedik el. Az Üzemeltetővel történt egyeztetés alapján a családi ház vízellátása a tűzcsap vezetékéről biztosítható. A vezeték nyomvonalát kézzel ásott kutatóárokkaival fel kell tárni.

A rákötés helyén 1x1 m-es munkagödröt készítsenek. Az utca keresztezése (zöldterület és földút keresztezése) nyílt árokkal történjen. A munkaárkot védőkorláttal kell ellátni, éjszakára ki kell világítani.

Az ivóvíz bekötést NA 25-ös KPE csővel végezzék, a közterületen NA 50-es acél védőcsőben. A bekötővezeték elhelyezése a mellékelt helyszínrajz szerint készüljön, a bekötővezeték min. 1,20 m mélyen legyen.

A vízmérő akna szabványosan előszerelt, előregyártott műanyag akna, teteje lépcsőállós fedlappal záródik. A vízóra leolvasása, esetleges cseréje a kiemelhető szerelvényezés felemelésével történik.

Az vízóra akna és az épület közötti vezeték nyomvonalát a 2. sz. helyszínrajz tartalmazza. A vezeték fektetési mélysége a fagyveszély miatt min. 80 cm legyen.


A balesetek elkerülése érdekében a földkiemelésnél a vonatkozó biztonságtechnikai előírásokat be kell tartani. A közmű-egyeztetési jegyzőkönyvekben leírtakat be kell tartani, az előírt szakfelügyeleteteket meg kell kérni.

Felhívom figyelmét, hogy az ivóvízvezeték bekötése előtt


- az Üzemeltetővel (Dél-Pest Megyei Víziközmű Szolgáltató Zrt. Dunavarsányi Üzemigazgatóság T.: 06-24-483-128) a **munkálatok időpont-egyeztetése szükséges,**
- szolgáltatói szerződést kell kötni,
- a DPMV Zrt. üzletszabályzatában előírt díjakat be kell fizetni,
- a munkálatok során a közmű-egyeztetési **jegyzőkönyvekben előírtakat be kell tartani**
- az önkormányzat szakhatósági, tulajdonosi és közútkezelői hozzájárulását meg kell kérni.


Az engedélyezési dokumentációt az 58/2013.(II.27.) Korm. rendelet 5. sz. mellékletében előírtak alapján készítettem el.

Taksony, 2015. október 30.


Kiss Judit vízell. és csat. mérnök
VZ-TEL, VZ-TER, VZ-VKG,
azonosító: 13-5052

Melléklet: Tulajdoni lap másolat
Közmű-egyeztetési jegyzőkönyvek
2 db Helyszínrajz
1 db Aknarajz
1 db Fejgödör kialakítás rajza

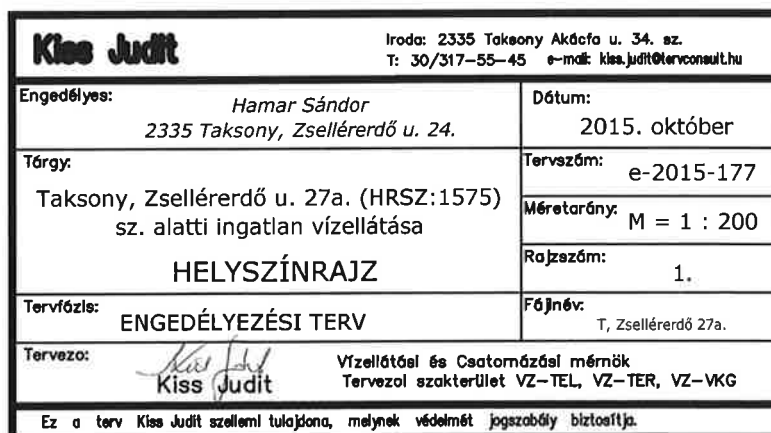

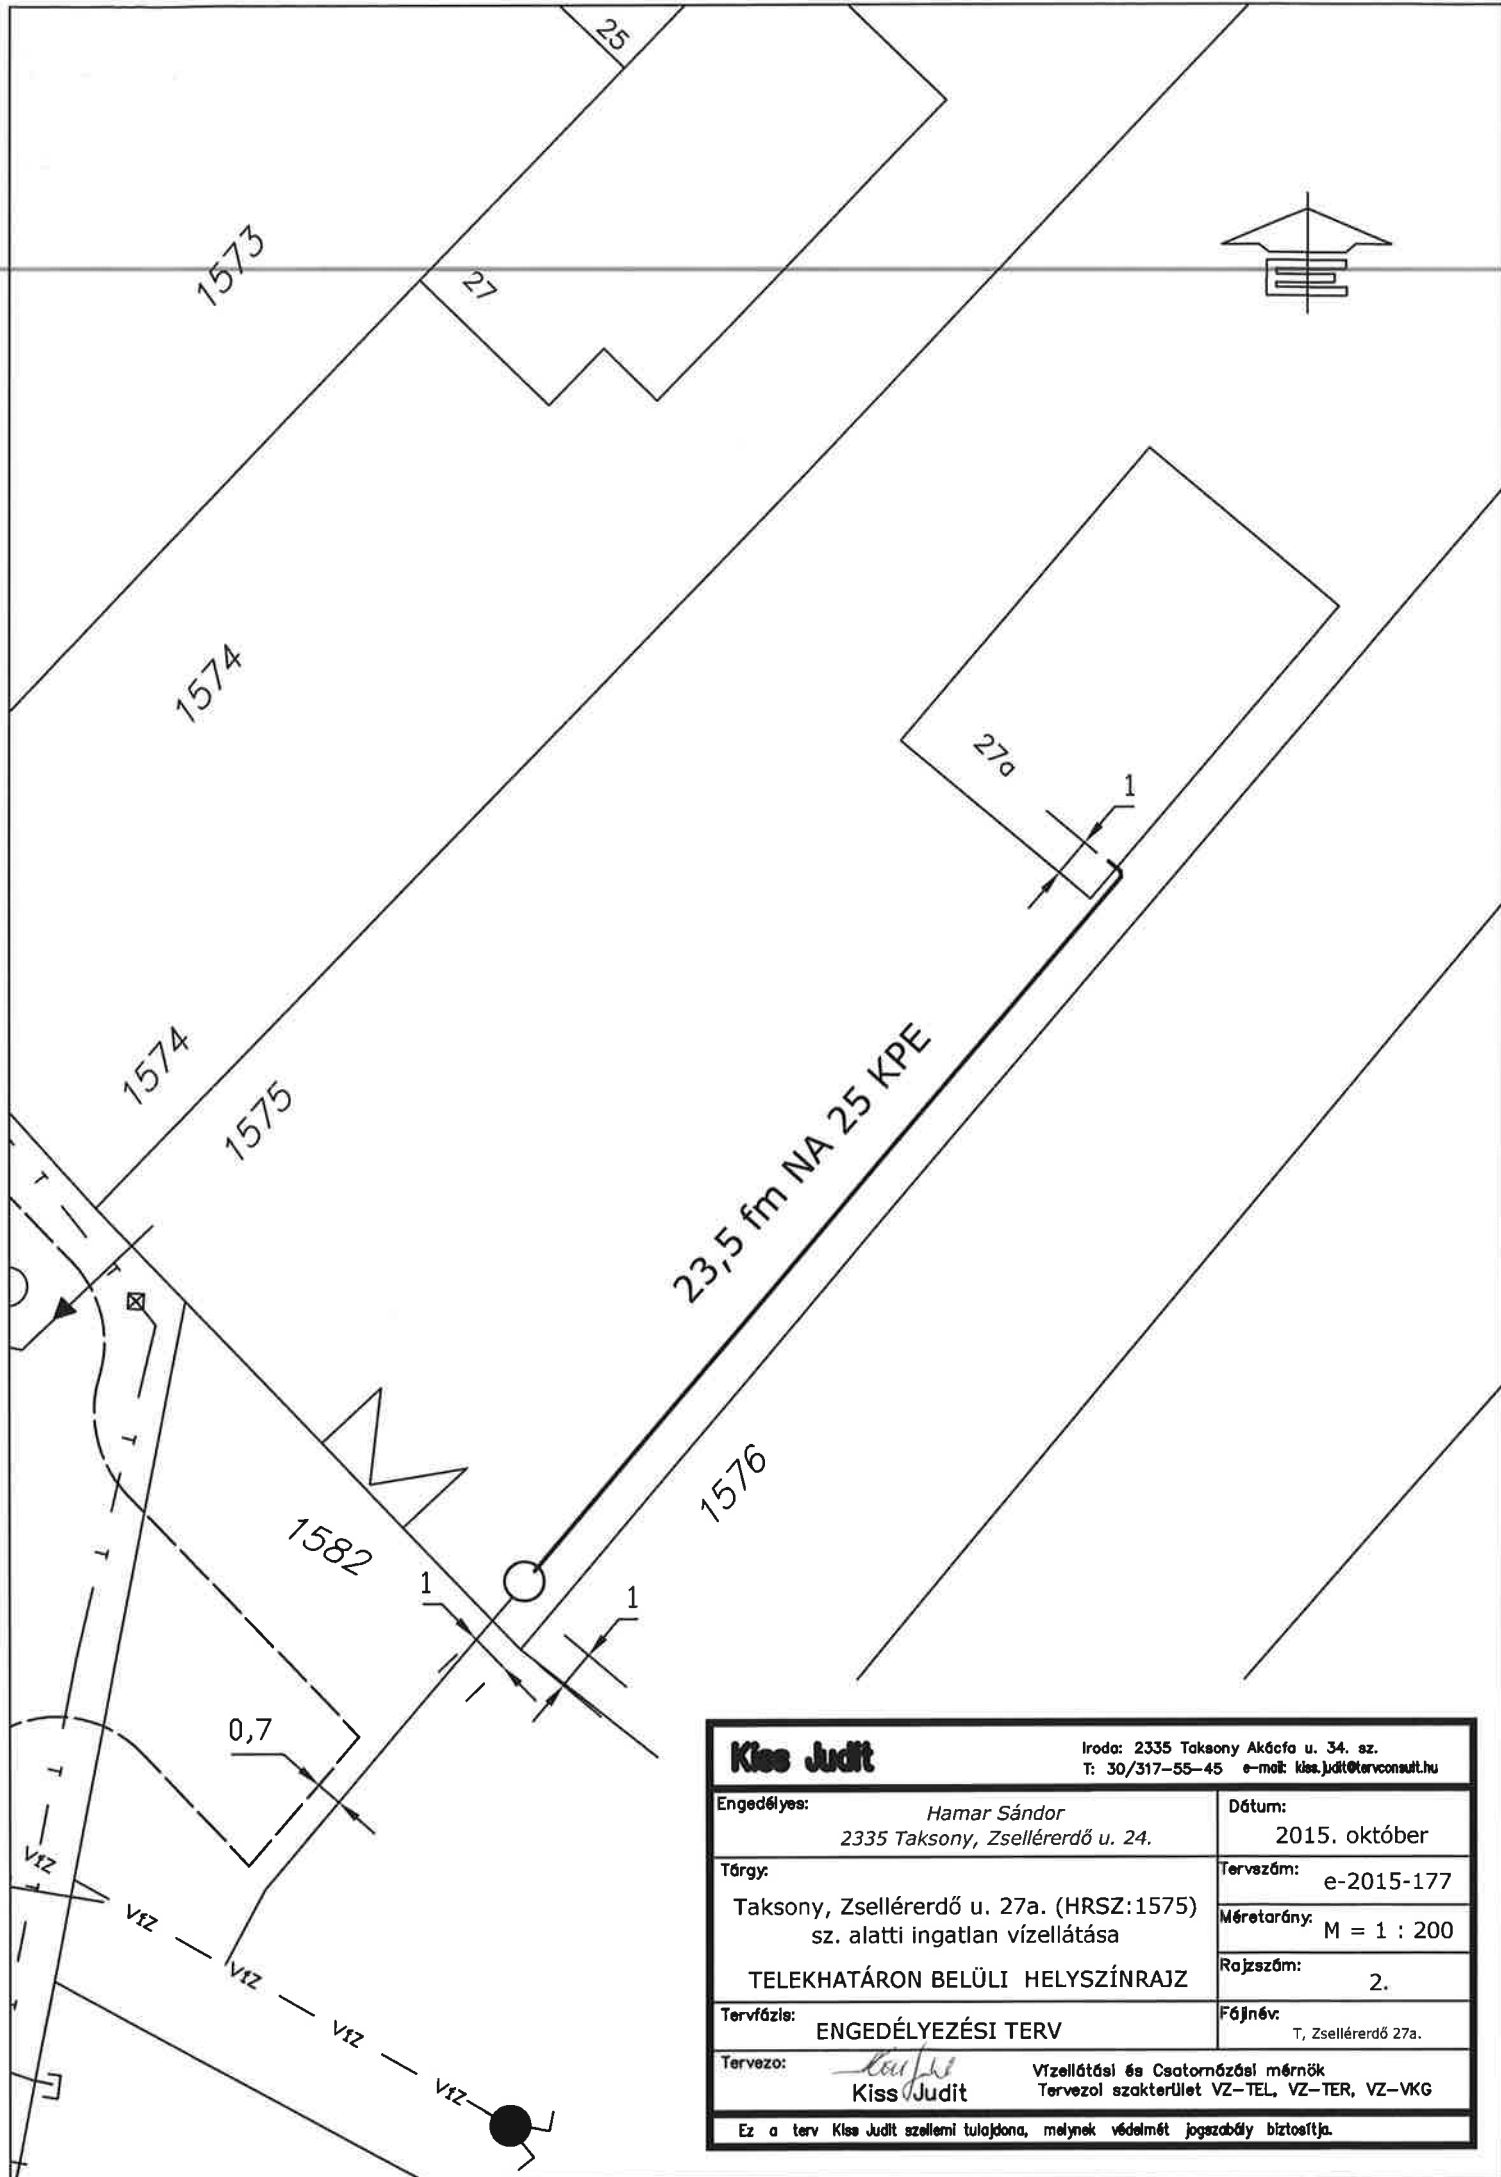

Kiss Judit		Iroda: 2335 Taksony Akácfa u. 34. sz. T: 30/317-55-45 e-mail: kiss.judit@tervconsult.hu	
Engedélyes: <i>Hamar Sándor</i> 2335 Taksony, Zselléردő u. 24.		Dátum: 2015. október	
Tárgy: Taksony, Zsellérdő u. 27a. (HRSZ:1575) sz. alatti ingatlan vízellátása TELEKHATÁRON BELÜLI HELYSZÍNRAJZ		Tervszám: e-2015-177 Méretarány: M = 1 : 200	
Tervfázis: ENGEDÉLYEZÉSI TERV		Rajzszám: 2. Fájlnév: T, Zsellérdő 27a.	
Tervező: <i>Kiss Judit</i> Kiss Judit		Vízellátási és Csatornázási mérnök Tervezői szakterület VZ-TEL, VZ-TER, VZ-VKG	
Ez a terv Kiss Judit szellemi tulajdona, melynek védelmét jogszabály biztosítja.			