

Kiss Judit
vízell. és csat. mérnök
Iroda: 2335 Taksony, Akácfa u. 34.
T.: 06-30-317-55-45
e-mail: kiss.judit@tervconsult.hu



T.

Taksony Nagyközség Önkormányzatának Polgármesteri Hivatala
Műszaki Osztály!

Megbízást kaptam Taksony, Szőlőhegy u. HRSZ: 2474/1 sz. alatti ingatlan ivóvíz bekötővezeték tervezésére.

Az ivóvíz gerincvezeték a telekhatártól mintegy 8 m-re, az aszfaltburkolatú út alatt helyezkedik el. A bekötővezeték munkaárának kiemelésére és az aszfaltbontásra kézi földmunkát írtam elő.

A közmű-vezetékek helyszínrajzát a kikért nyomvonalak alapján tüntettem fel, a közmű-egyeztetés még folyamatban van, az üzemeltetővel előzetes egyeztetés történt.

Tekintettel a tulajdonosi-kezelői hozzájárulás kiadásának önkormányzati rendelettel szabályozott ügyintézési rendjére, a tervet a jelenleg rendelkezésre álló dokumentumokkal nyújtom be Önökhöz, mielőbbi szíves ügyintézésre.

A közmű-egyeztetési jegyzőkönyveket és az Üzemeltetői jóváhagyást kézhezvétel után azonnal megküldöm Önöknek.


A mellékelt tervdokumentáció alapján kérem közterület-felhasználási, ill. útfelbontási engedélyük megadását.

Kérem, hogy további műszaki ügyintézéssel fenti elérhetőségeimen, egyéb ügyintézéssel az ingatlan tulajdonosát szíveskedjenek megkeresni alábbi elérhetőségein:

Pásztai Olga
2335 Taksony, Szőlőhegy u. 53.

Köszönettel:


Taksony, 2016. április 18.

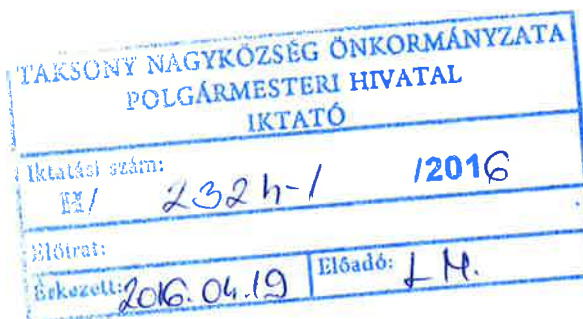

Melléklet: 1 pld tervdokumentáció


Kiss Judit tervező

Kiss JuditIroda: 2335 Taksony Akácfa u. 34. sz.
T: 30/317-55-45 e-mail: kiss.judit@tervconsult.hu

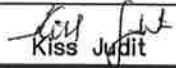Engedélyes:	<i>Pászti Olga</i> 2335 Taksony, Szőlőhegy u. 53.	Dátum:	2016. április
Tárgy:	Taksony Szőlőhegy utca Hrsz: 2474 / 1 ingatlan vízellátása és szennyvízelvezetése	Tervszám:	e-2016-91
		Méretarány:	
		Rajzszám:	
Tervfázis:	ENGEDÉLYEZÉSI TERV	Fájlnev:	T-Hrsz_2474_1
Tervezo:	 Kiss Judit	Vízellátási és Csatornázási mérnök Tervezői szakterület VZ-TEL, VZ-TER, VZ-VKG	
Ez a terv Kiss Judit szellemi tulajdona, melynek védelmét jogszabály biztosítja.			

MŰSZAKI LEÍRÁS **Ivóvíz bekötéshez**

Bekötés helye: 2335 Taksony Szőlőhegy utca
HRSZ: 2474/1

Kérelmező: Pászti Olga
2335 Taksony, Szőlőhegy u. 53.

Víz kivételi helyek:

Földszint:

Konyha: mosogató, mosogatógép

Fürdőszoba: zuhany, fürdőkád, dupla kézmosó, wc, mosógép

WC kézmosóval

Várható vízfogyasztás: max. 1,0 m³/d, $Q_{h\max} = 0,5 \text{ m}^3/\text{h}$

Az ingatlanon az új tulajdonos családi házat épít. Az ingatlan ivóvízbekötéssel nem rendelkezik.

Az ingatlan előtt a Szőlőhegy utcában ivóvízvezeték, szennyvízvezeték, gázvezeték, valamint oszlopokon elhelyezett hírközlő és elektromos légkabel van. Az Üzemeltetővel történt egyeztetés után az ingatlan és az épülő családi ház vízellátása a Szőlőhegy utcai gerincvezetékéről történhet. Az ivóvíz gerincvezeték nyomvonalát kézzel ásott kutatóárokkel fel kell tárni.

A rákötés helyén 1x1 m-es munkagödört készítsenek. Az utca keresztezése nyílt árokkal történjen. A munkaárkot védőkorláttal kell ellátni, éjszakára ki kell világítani.

Az ivóvíz bekötést NA 25-ös KPE csővel végezzék, a közterületen NA 50-es acél védőcsőben. A bekötővezeték elhelyezése a mellékelt helyszínrajz szerint készüljön, a bekötővezeték min. 1,20 m mélyen legyen.

A vízmérő akna zsálukő helyszíni betonozásával épül, belmérete 1 x 1 m, mélysége 1,4 m. Teteje 65x65 cm-es lebúvónyílás készül, mely bordáslemez fedlappal nyílódik. A vízóra biztonságos megközelítését, leolvasását és esetleges cseréjét az oldalfalba helyezett műanyag bevonatú acél hágcsóval, ill. létrával biztosítsák. Az akna alját aljzatbetonnal kell ellátni, aljába vízgyűjtő zompot kell kialakítani.

A balesetek elkerülése érdekében a földkiemelésnél a vonatkozó biztonságtechnikai előírásokat be kell tartani. A közmű-egyeztetési jegyzőkönyvekben leírtakat be kell tartani, az előírt szakfelügyeleteteket meg kell kérni.

Felhívom figyelmét, hogy az ivóvízvezeték bekötése előtt


- az Üzemeltetővel (DPMV Zrt.) a **munkálatok időpont-egyeztetése szükséges,**
- szolgáltatói szerződést kell kötni,

- az DPMV Zrt. üzletszabályzatában előírt díjakat be kell fizetni,
- a munkálatok során a közmű-egyeztetési **jegyzőkönyvekben előírtakat be kell tartani**
- az önkormányzat szakhatósági, tulajdonosi és közútkezelői hozzájárulását meg kell kérni.

Az ivóvíz bekötővezeték elkészülte után a munkaárok visszatöltését csak a vezeték nyíltárkos bemérése után lehet elvégezni!

Az engedélyezési dokumentációt az 58/2013.(II.27.) Korm. rendelet 5. sz. mellékletében előírtak alapján készítettem el.

Taksony, 2016. április 18.


.....
Kiss Judit vízell. és csat. mérnök
VZ-TEL, VZ-TER, VZ-VKG,
azonosító: 13-5052

Melléklet: Közmű-egyeztetési jegyzőkönyvek
Helyszínrajz
Hossz-szelvény
Bekötési vízmérő aknarajza
Fejgödör kialakítás rajza

MŰSZAKI LEÍRÁS **Szennyvíz bekötés építéséhez**

Bekötés helye: 2335 Taksony Szőlőhegy utca
HRSZ: 2474/1

Kérelmező: Pászti Olga
2335 Taksony, Szőlőhegy u. 53.

A szennyvíz keletkezési helye:

Földszint:

Konyha: mosogató, mosogatógép
Fürdőszoba: zuhany, fürdőkád, dupla kézmosó, wc, mosógép
WC kézmosóval

Az ingatlanon az új tulajdonos családi házat épít. Az ingatlan szennyvíz bekötővezetékkel nem rendelkezik, ezért azt jelenleg kell megépíteni.

Az elvezetendő szennyvíz mennyisége: 0,5 m³/d, minősége: szociális szennyvíz.

A szennyvízcsatornába csapadékvíz, ipari szennyvíz és hígtrágya nem vezethető be!

Az Üzemeltetővel történő egyeztetés után a szennyvíz bekötővezeték a Szőlőhegy utcai NA 160-as KG PVC gravitációs gerincvezetékre köthető a helyszínrajz szerint. **A gerincvezetékre történő rákötést csak az Üzemeltető végezheti el, ill. annak jelenlétében végezhető el. A gerincvezetékéről történő leágazást 160/110-as 45°-os ágidommal kell kialakítani.**

A nyomvonal kiemelése nyílt árokkal történjen, melyet védőkorláttal kell ellátni, éjszakára ki kell világítani. A tisztító akna oldalfalának feltárása és a bekötővezeték munkaárkának kiemelése kézi földmunkával kiegészített óvatos gépi földmunkával történhet. A vezeték fektetését az üzemelő közművezetékől az utca keresztezésével a telekhatári tisztítónyílás irányába haladva kell végezni. A vezeték NA 110-es KG PVC csőből készüljön, melyet a közmű-vezetékek keresztezésénél 1-1 m túlnyújtással NA 160-as-as (1 m-enként távtartókkal ellátott) védőcsőbe kell helyezni. A bekötővezeték lejtése 1,0 % legyen, a függőleges és vízszintes iránytöréseket lehetőleg két darab 45 °-os ívdommal kell kialakítani.

A bekötővezeték végére a telekhatártól 1,0 m-re 110/160-as 87,5° -os KGEA elágazó idomból (T-idom) épített tisztító nyílást kell építeni. Az idom függőleges ágát terepszint fölé kell nyújtani, majd véglezárával le kell zárni. A vízszintes ágat hasonló módon le kell zárni.

A balesetek elkerülése érdekében a földkiemelésnél a vonatkozó biztonságtechnikai előírásokat be kell tartani.

Felhívom figyelmét, hogy a szennyvízvezeték bekötése előtt


- az Üzemeltetővel (DPMV Zrt.) a **munkálatok időpont-egyeztetése szükséges,**
- szolgáltatói szerződést kell kötni,
- az DPMV Zrt. üzletszabályzatában előírt díjakat be kell fizetni,

- a munkálatok során a közmű-egyeztetési **jegyzőkönyvekben előírtakat be kell tartani**
- az önkormányzat szakhatósági, tulajdonosi és közútkezelői hozzájárulását meg kell kérni.

A szennyvíz bekötővezeték elkészülte után a munkaárok visszatöltését csak a vezeték nyíltárkos bemérése után lehet elvégezni!


Az engedélyezési dokumentációt az 58/2013.(II.27.) Korm. rendelet 5. sz. mellékletében előírtak alapján készítettem el.

Taksony, 2016. április 18.


Kiss Judit vízell. és csat. mérnök
VZ-TEL, VZ-TER, VZ-VKG,
azonosító: 13-5052

Melléklet:

Helyszínrajz
Hossz szelvény
Közmű-egyeztetési jkv

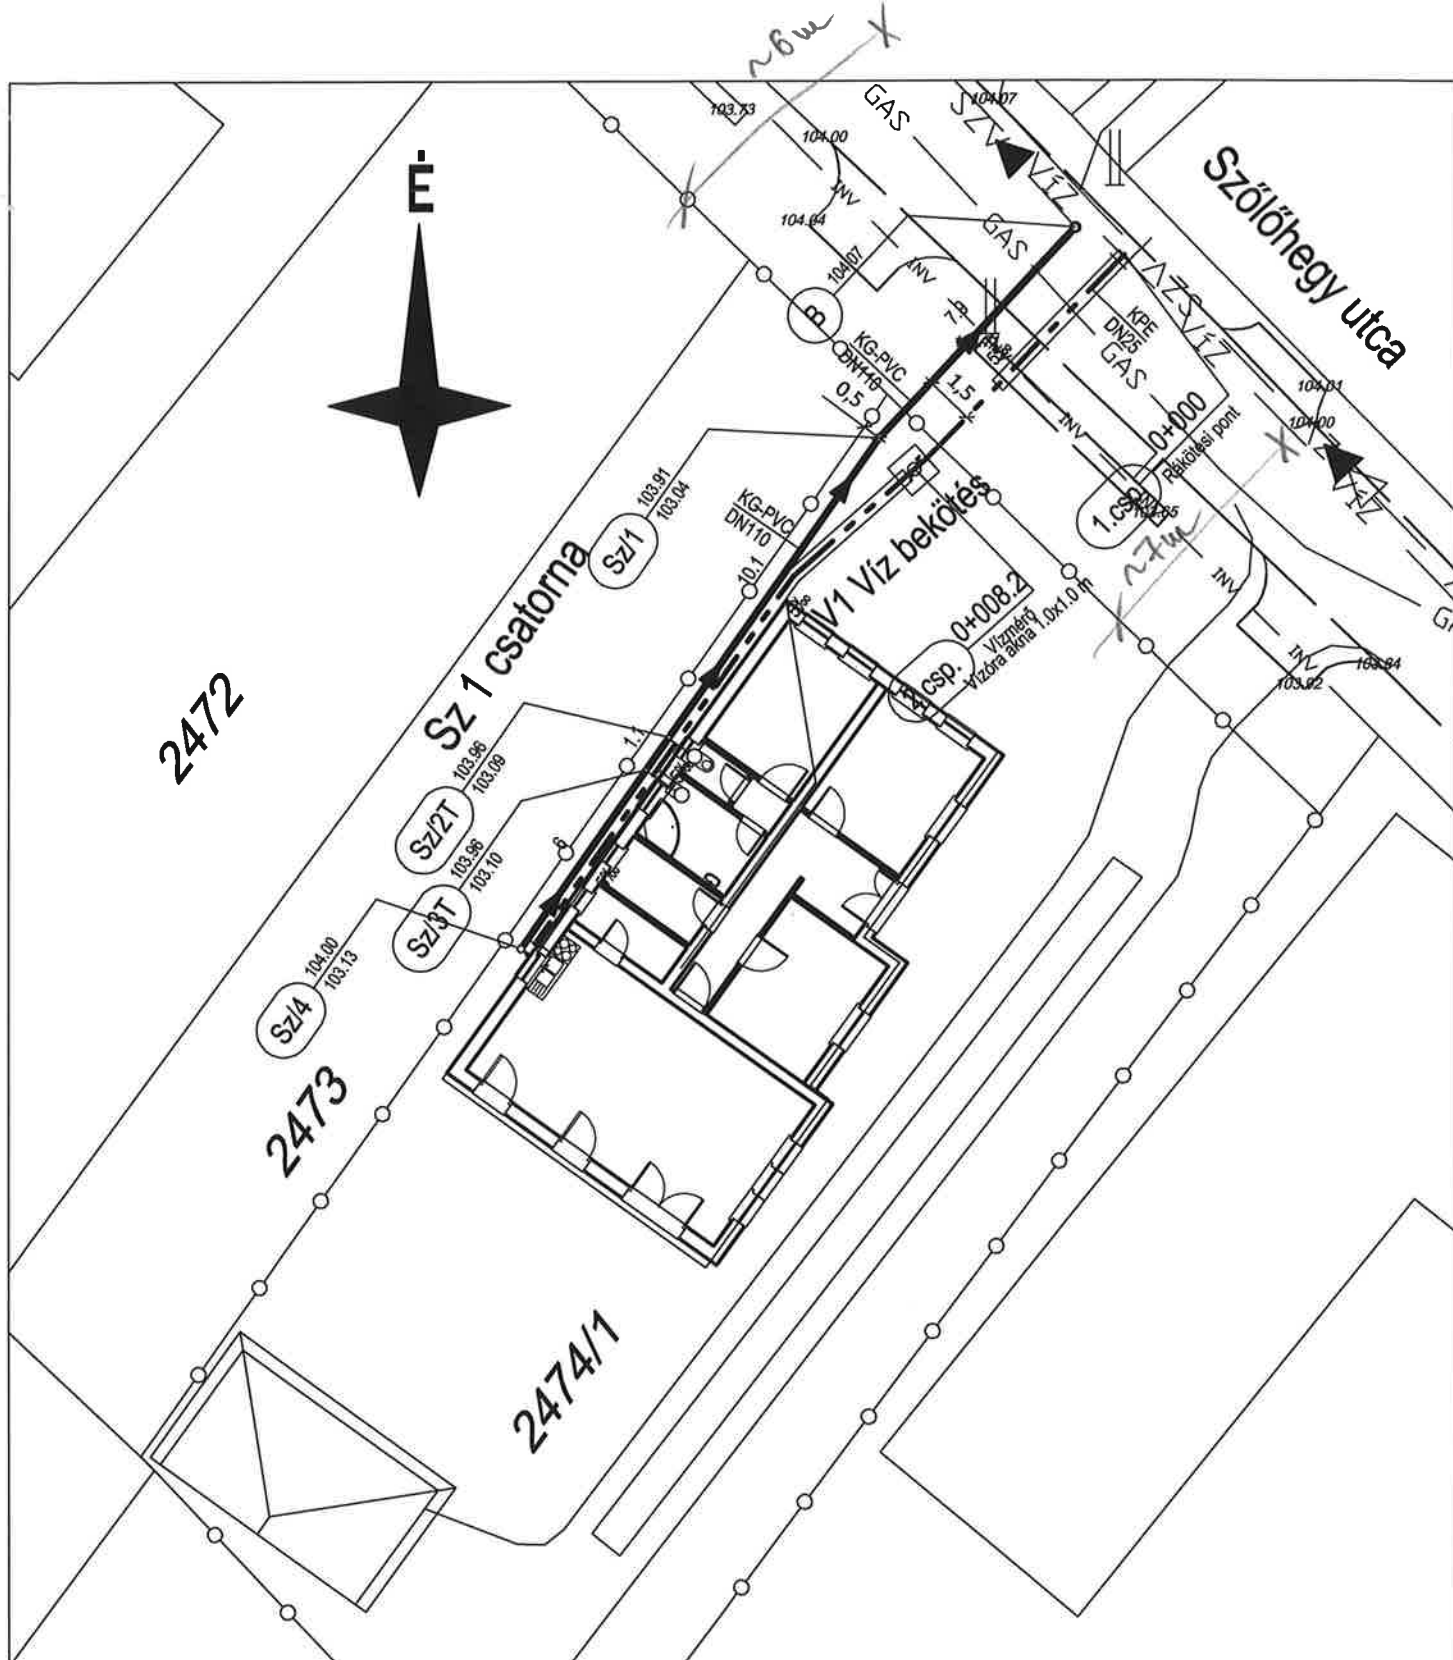

Jelmagyarázat

— GAS — GAS —	Meglévő gázvezeték
— SZV —	Meglévő szennyvíz vezeték
— VIZ —	Meglévő vízvezeték
— INV —	Meglévő telefon vezeték
○ —	Kerítés
— — —	Tervezett víz vezeték
- - - - -	Tervezett Szennyvíz csatorna

Kiss Judit Iroda: 2335 Taksony Akácfa u. 34. sz. T: 30/317-55-45 e-mail: kiss.judit@terveconsult.hu	
Engedélyes: Pásztai Olga 2335 Taksony, Szőlőhegy u. 53.	Dátum: 2016. április
Tárgy: Taksony Szőlőhegy utca Hrsz: 2474 / 1 ingatlan vízellátása és szennyvízelvezetése HELYSZÍNRAJZ	Tervszám: e-2016-91 Méretarány: M = 1 : 200 Rajzszám: 1.
Tervfázis: ENGEDÉLYEZÉSI TERV	Főjénév: T-Hrsz_2474_1
Tervező: <i>Kiss Judit</i> Kiss Judit	Vízellátási és Csatornázási mérnök Tervezői szakterület VZ-TEL, VZ-TER, VZ-VKG
Ez a terv Kiss Judit szellemi tulajdona, melynek védelmét jogszabály biztosítja.	