



H01 Hosszmetszet 3/3

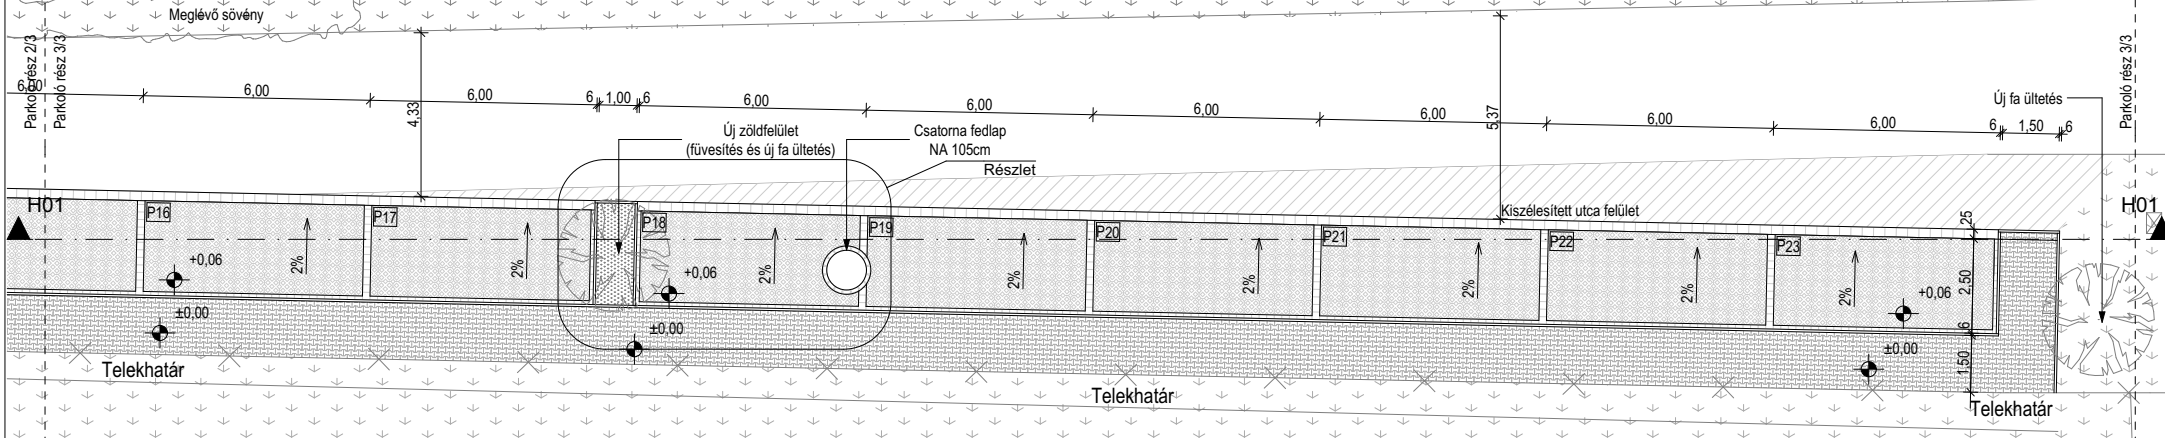


Helyszínrajz 3/3

8 cm beton gyeprács	8 cm Rotterdam térkő
1 rlg geotextília	4 cm finom zúzalék
25 cm 12-20-as fagyvédő és ágyazó zúzottkő réteg	15 cm 12-20-as fagyvédő és ágyazó zúzottkő réteg
termett föld	termett föld

Rétegrend

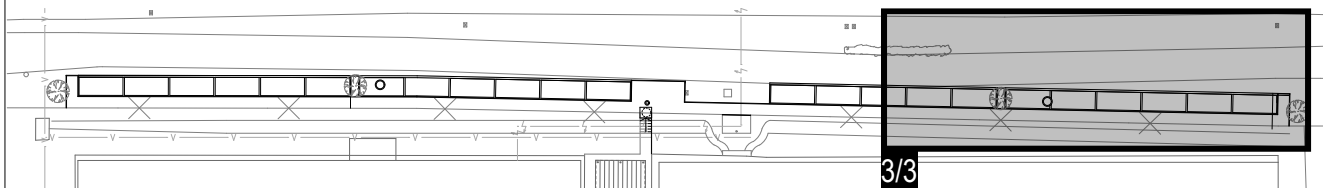

Átnézeti rajz

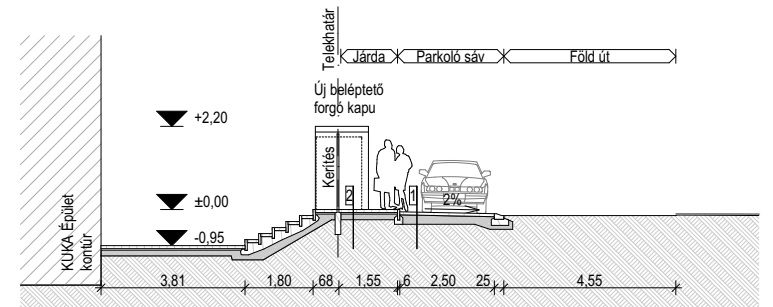

H02 Kereszmetszet

Az esetleges feltáratlan rejtett szerkezetek és azok kapcsolatait a terven nem részleteztük. Ezeknek megoldására kialakítására további feltárás után a tervezővel további egyeztetés szükséges!


PARKOLÓ KIALAKÍTÁS

Tervezett állapot H01 hosszmetset 3/3 és H02 keresztmetset

A méretek a helyszínen ellenőrizendők!

Tervlap azonosító

E.06

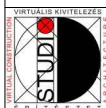

Tervezők
Dudás Bence É/01-6068
Nagy Jakab
Zsigri Csilla

Megrendelő:	KUKA Robotics Hungária Ipari Kft.
Helyszín:	2335 Taksony, Fő út 140.
Lépték:	M=1:200
Dátum:	2016.05.05.