


Új kialakítás

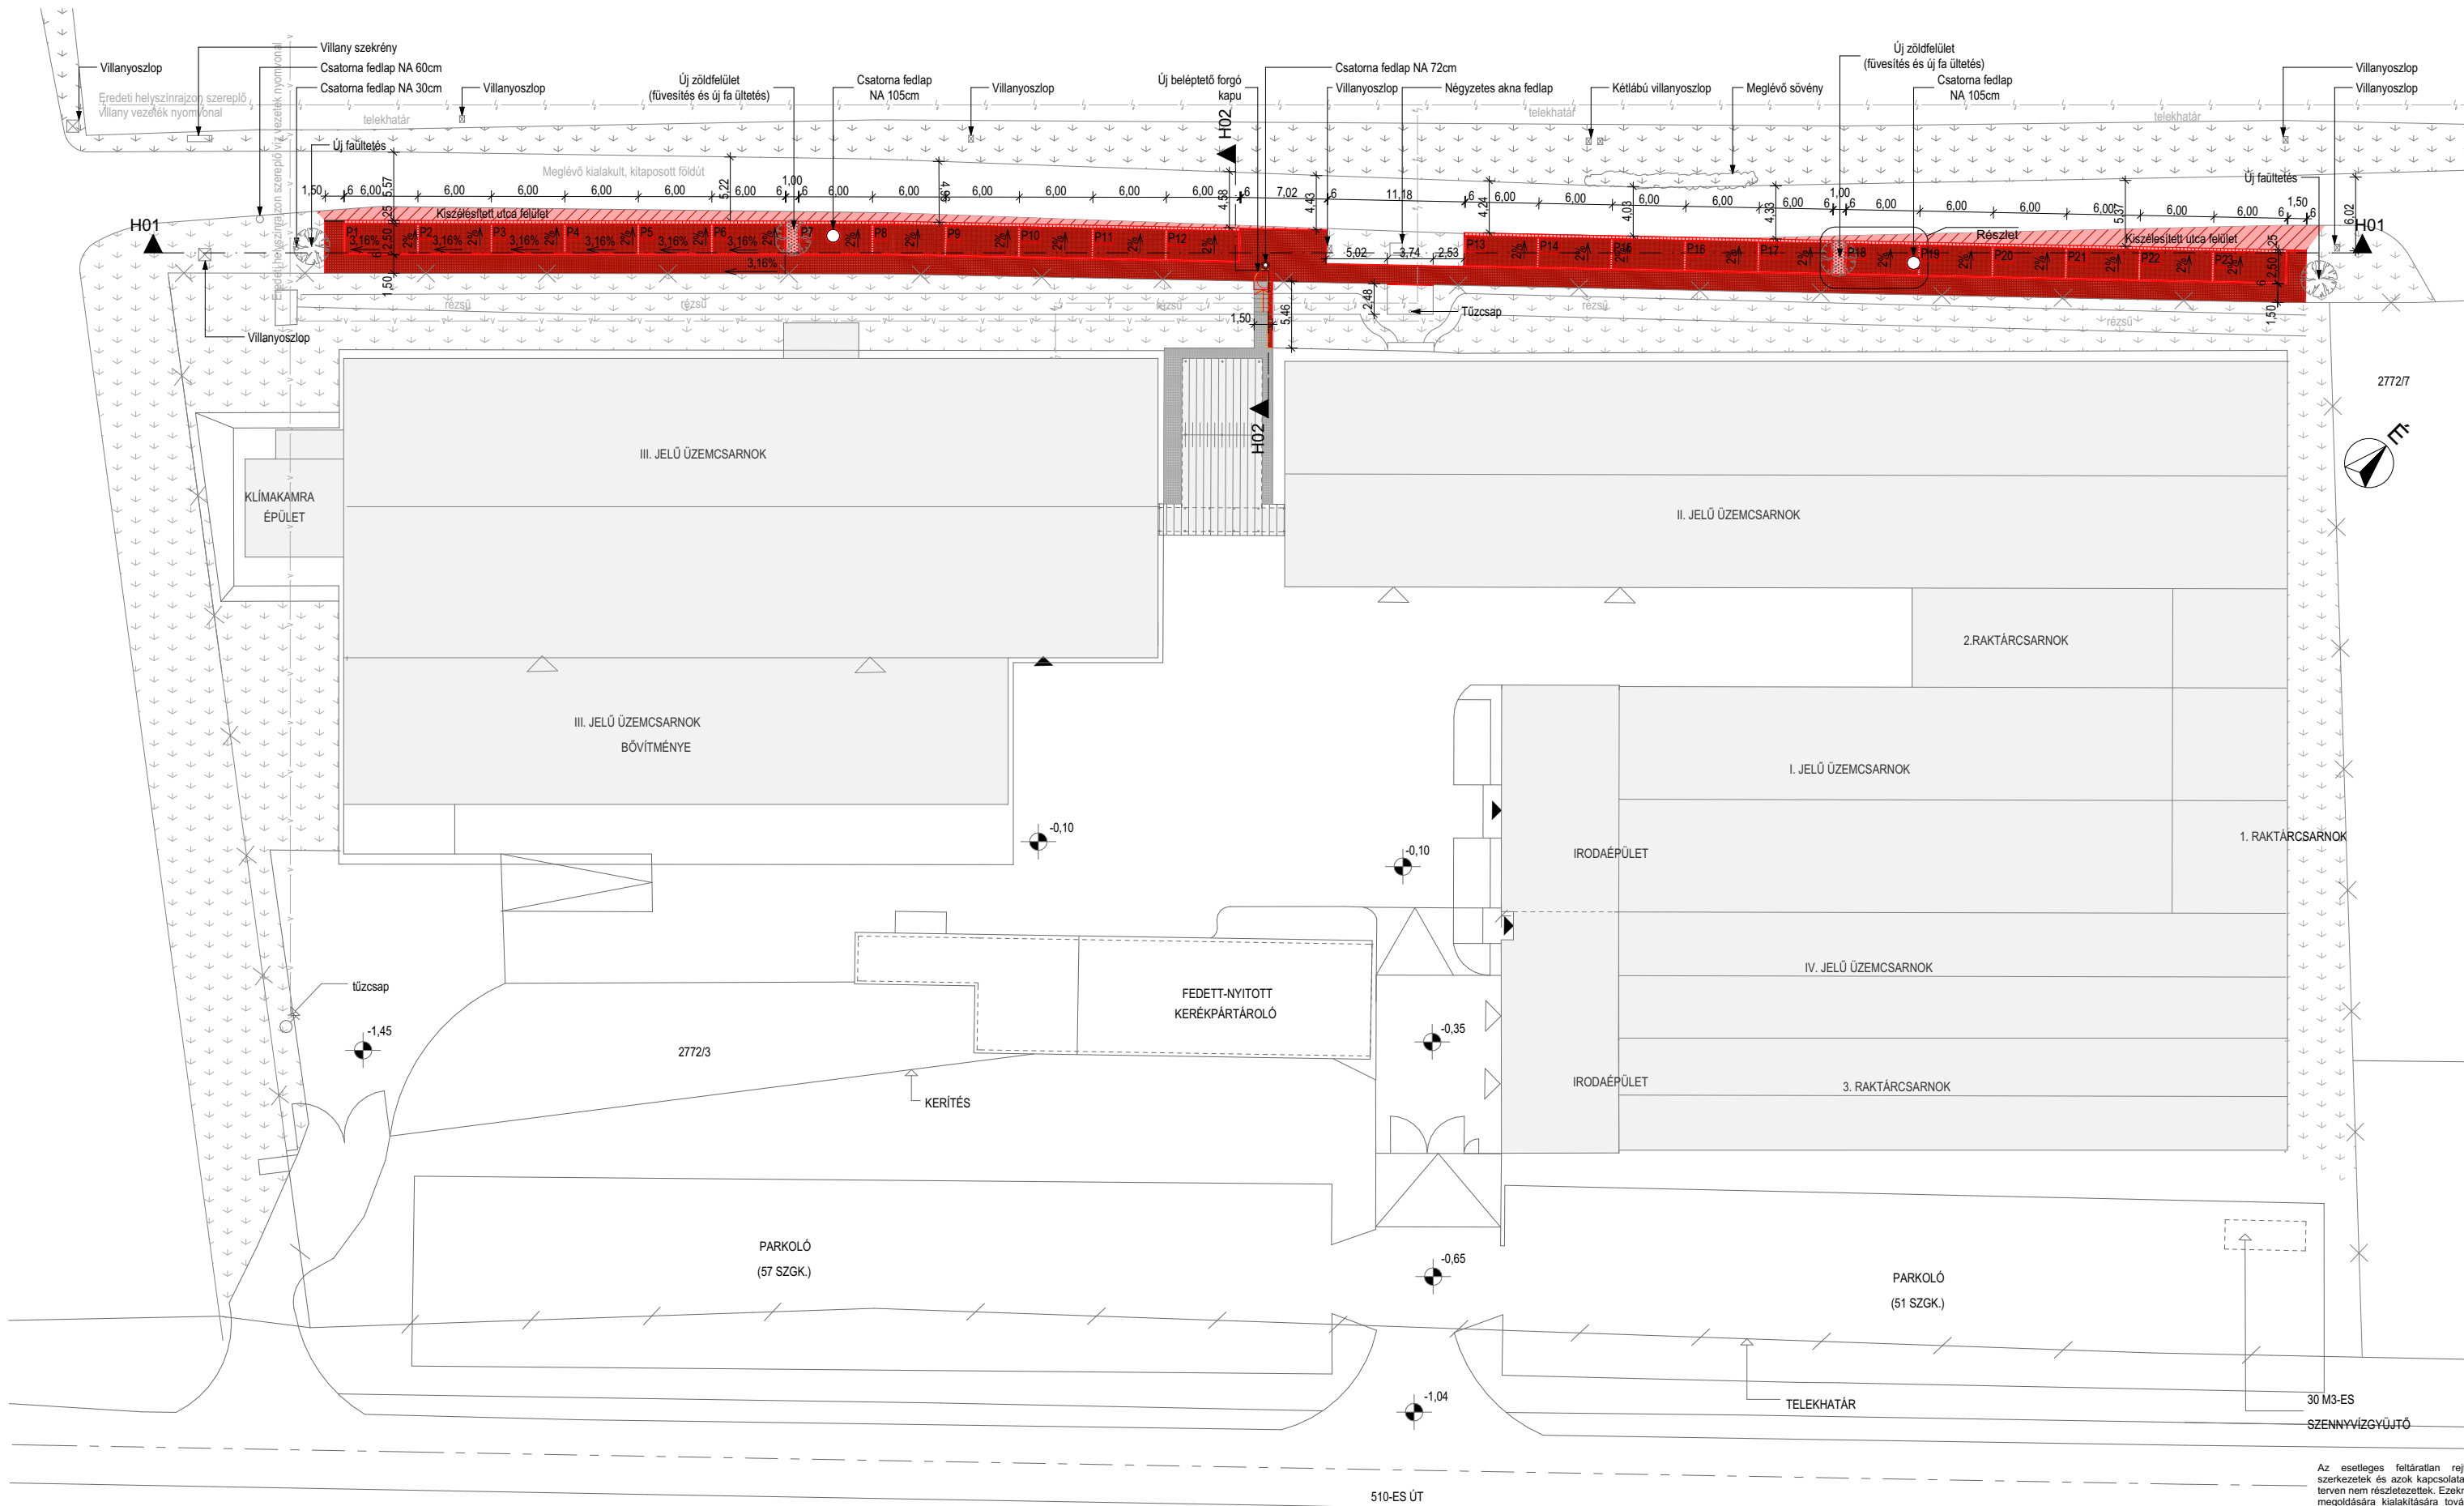

Az esetleges feltáratlan rejtett szerkezetek és azok kapcsolatai a terven nem részletezettek. Ezeknek megoldására kialakítására további feltárást követően a tervezővel további egyeztetés szükséges!

PARKOLÓ KIALAKÍTÁS



Tervezők
Dudás Bence É1/01-6068
Nagy Jakab
Zsigri Csilla

Megrendelő: KUKA Robotics Hungária Ipari Kft.
Helyszín: 2335 Taksony, Fő út 140.
Lépték: M=1:500, 1:200
Dátum: 2016.05.05.

Tervezett állapot új szerkezetek
A méretek a helyszínen ellenőrizendő!

Tervlap azonosító
E.03