

2016 JÚN 20

Közútkezelői hozzájárulás kérés

Alulírott Cseh László a mellékelt rajz alapján közútkezelői hozzájárulást kérek a Fő út 2. szám alatt létesítendő autókozmetika építéséhez.


Taksony 2016.06.17.

Tisztelettel:



TAKSONY NAGYKÖZSÉG ÖNKORMÁNYZATA		
POLGÁRMESTERI HIVATAL		
IKTATÓ		
Iktatási szám:		
H/	3512-1	12016
Előirat:		
Érkezett:	2016 JÚN 20	Előadó: LM

2 db melléklet

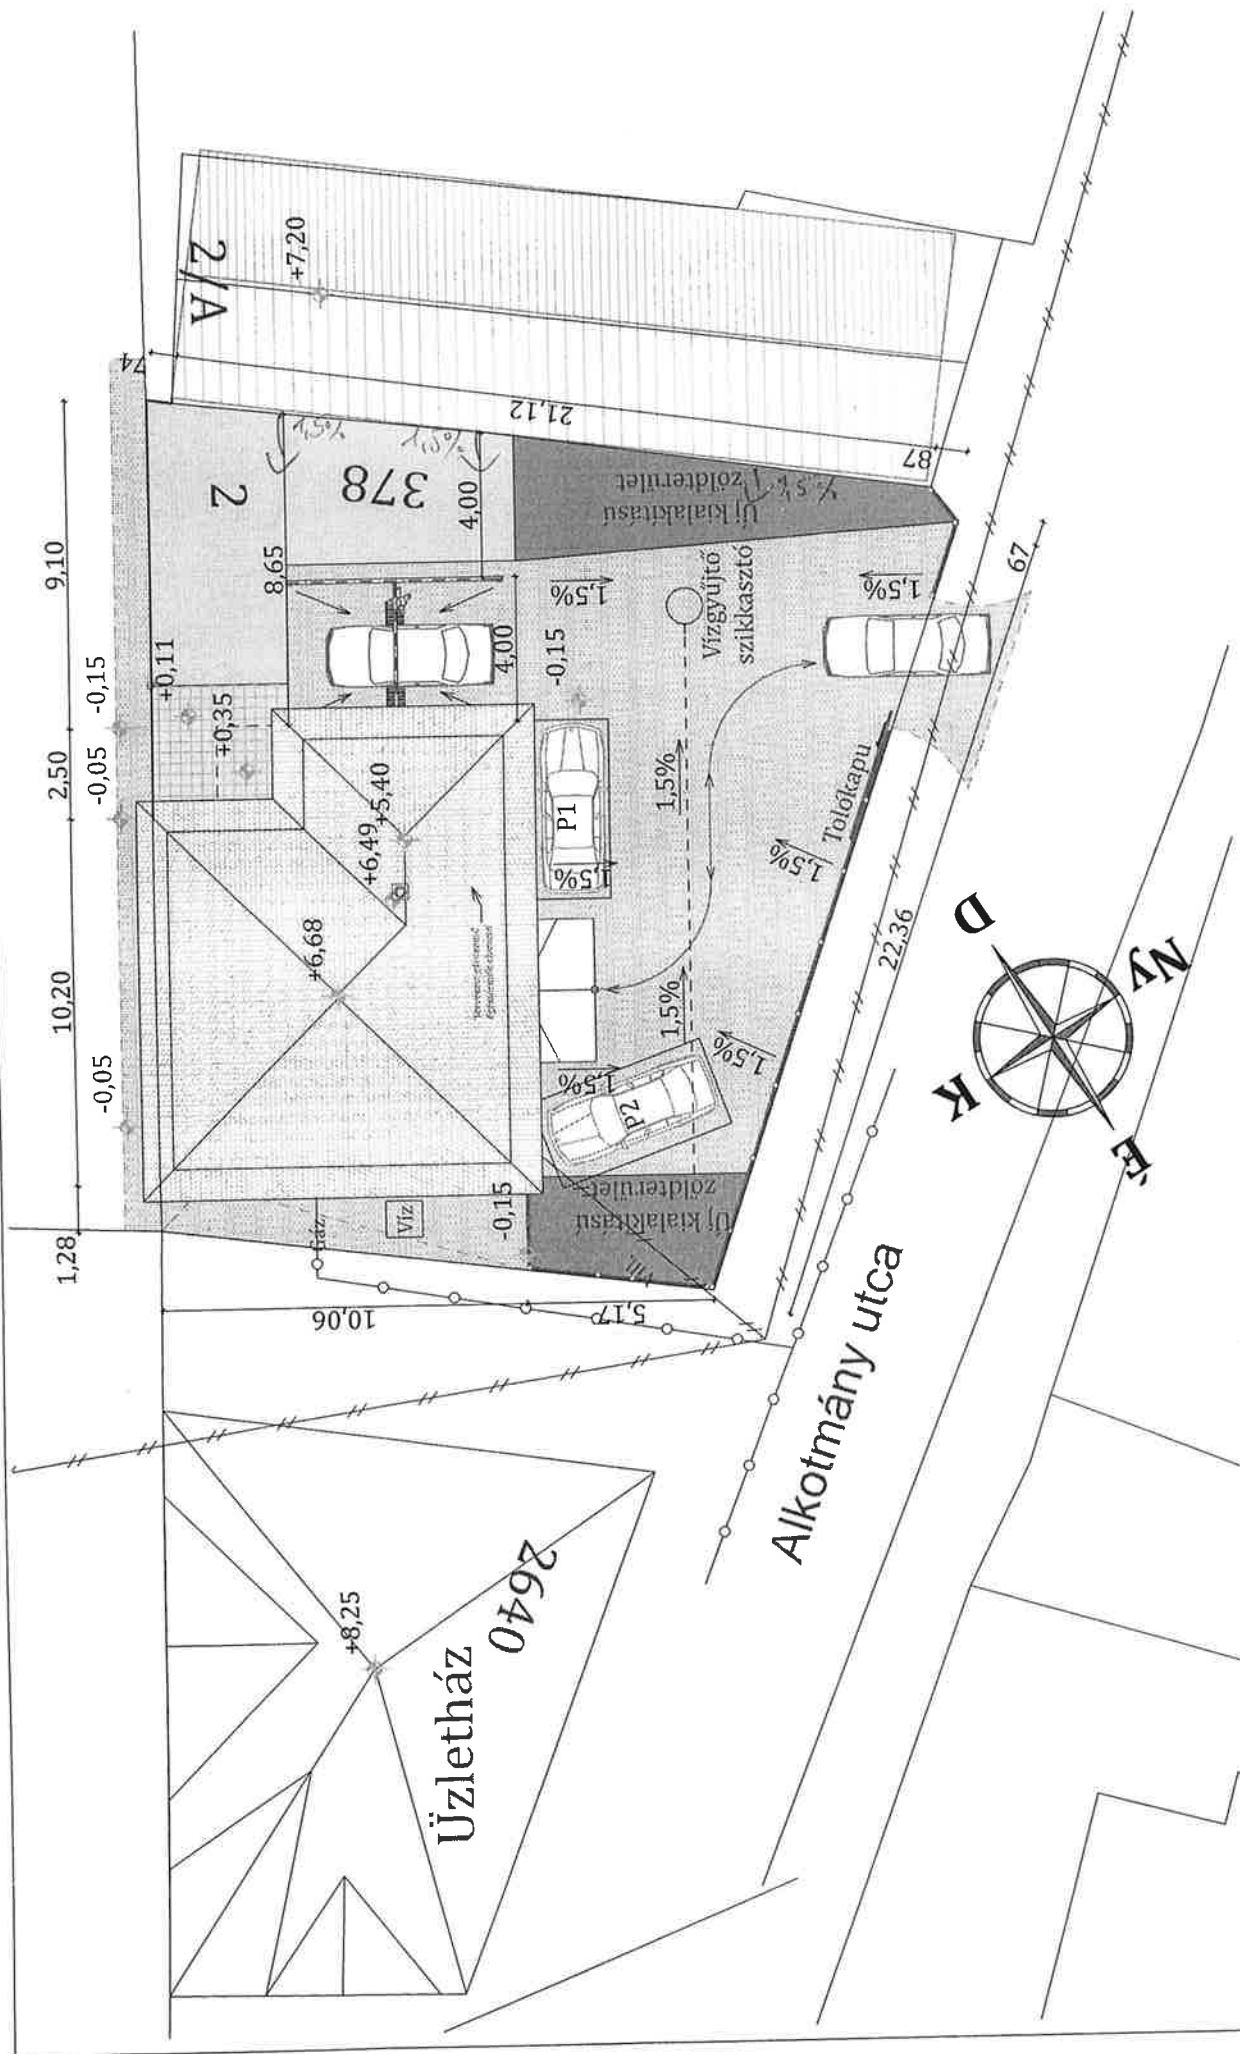

Építési engedélyezési tervdokumentáció;

Építtető: Cseh Iászló; 2330 Dunaharaszti, Domb u. 24/A.

Rajz név: Meglévő üzlethelyiség
átalakítása autóközműtechnikai szalonná

Tervlap neve:
Közműkezelői helyszínrajz

Tervlap száma:
T.02.8

Rajzolta: Horváth Tibor
É3 13-0644
2330 Dunaharaszti, Attila u. 17.

2335 Taksony, Fő út 2.,
378 hrsz

Rajz léptéke:
1:200

Dátum: 2016. június 3.