

MŰSZAKI LEÍRÁS Szennyvíz bekötés építéséhez

Bekötés helye: Taksony, Alkotmány u. 1.
HRSZ: 290/14

Kérelmező: Zelei Mária
2335 Taksony, Szent Imre út 74.

A szennyvíz keletkezési helye:

Teakonyha: mosogató
Zuhany wc-vel és kézmosóval

Az elvezetendő szennyvíz mennyisége és minősége: 0,72 m³/d szociális szennyvíz.

A szennyvízcsatornába csapadékvíz, ipari szennyvíz és hígtrágya nem vezethető be!

Fenti ingatlan a hálózatkiépítés után került kialakításra, így a gerincvezeték építése során az ingatlanra beállítás nem épült, ezért azt jelenleg kell megépíteni.

Az Üzemeltetővel történt egyeztetés után a szennyvíz bekötővezeték az Alkotmány utcai gravitációs gerincvezetékre köthető a helyszínrajz szerint. **A gerincvezetékre történő rákötést csak az Üzemeltető végezheti el, ill. annak jelenlétében végezhető el. A gerincvezetékéről történő leágazást 160/110-es 45°-os ágidommal kell kialakítani.**

A nyomvonal kiemelése nyílt árokkal történjen, melyet védőkoriállattal kell ellátni, éjszakára ki kell világítani. A gerincvezeték feltárása és a munkaárok kiemelése csak kézi földmunkával történhet. A vezeték fektetését az üzemelő közművezetékktől az utca keresztezésével a telekhatári tisztítónyílás, majd az épületből történő kiállítás irányába haladva kell végezni. A vezeték NA 110-es KG PVC csőből készüljön, melyet a közmű-vezetékek keresztezésénél 1-1 m túlnyújtással NA 160-as (1 m-enként távtartókkal ellátott) védőcsőbe kell helyezni. A bekötővezeték lejtése 1,0 %, a telekhatáron belüli vezeték lejtése (a vezeték hossza miatt) 0,5 % legyen. A függőleges és vízszintes iránytöréseket lehetőleg két darab 45 ° -os ívidommal kell kialakítani.

A házi bekötés a telekhatártól 1,0 m-re elhelyezendő tisztítónyíláson keresztül kapcsolódjon a bekötővezetékhez. **A tisztítónyílásnak min. 160 mm átmérőjűnek, ill. 25 x 25 cm keresztmetszetűnek kell lennie.**

A gerincvezeték feltárására nem volt lehetőség; az utcai tisztítónyílás mélysége -1,7 m, a kitörési pont mélysége -0,5 m. A terepet azonos magasságú sík területnek tekintetem.

A házi bekötés és a tisztítónyílás elhelyezésénél a meglévő közművektől való védőtávolságot figyelembe kell venni. A védőtávolság hiányában a közmű-vezetékek keresztezésénél a szennyvízvezeték 1-1 m túlnyújtással védőcsőbe kell helyezni.

A fogadó vákuumakna fedlapszintjéig az épületen belül lévő szabadon álló vezetékeket utólag húzásbiztossá kell tenni. Az épületen belül csak csavarozható tetejű tisztítónyílások építhetők be.

A balesetek elkerülése érdekében a földkiemelésnél a vonatkozó biztonságtechnikai előírásokat be kell tartani.


Felhívom figyelmét, hogy a szennyvízvezeték bekötése előtt

- az Üzemeltetővel (Dél-Pest Megyei Víziközmű Szolgáltató Zrt. Dunavarsányi Üzemigazgatóság T.: 06-24-483-115) a **munkálatok időpont-egyeztetése szükséges,**
- szolgáltatói szerződést kell kötni,
- a munkálatok során a közmű-egyeztetési **jegyzőkönyvekben előírtakat be kell tartani**
- az önkormányzat szakhatósági, tulajdonosi és közútkezelői hozzájárulását meg kell kérni.


Az szennyvíz bekötővezeték elkészülte után a munkaárok visszatöltését csak a vezeték DPMV Zrt. által történt nyíltárkos bemérése után lehet elvégezni!

Az engedélyezési dokumentációt az 58/2013.(II.27.) Korm. rendelet 5. sz. mellékletében előírtak alapján készítettem el.

Taksony, 2016. július 11.

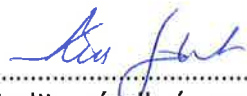
Kiss Judit vízell. és csat. mérnök
VZ-T, azonosító: 13-5052

Melléklet: Közmű-egyeztetési helyszínrajz

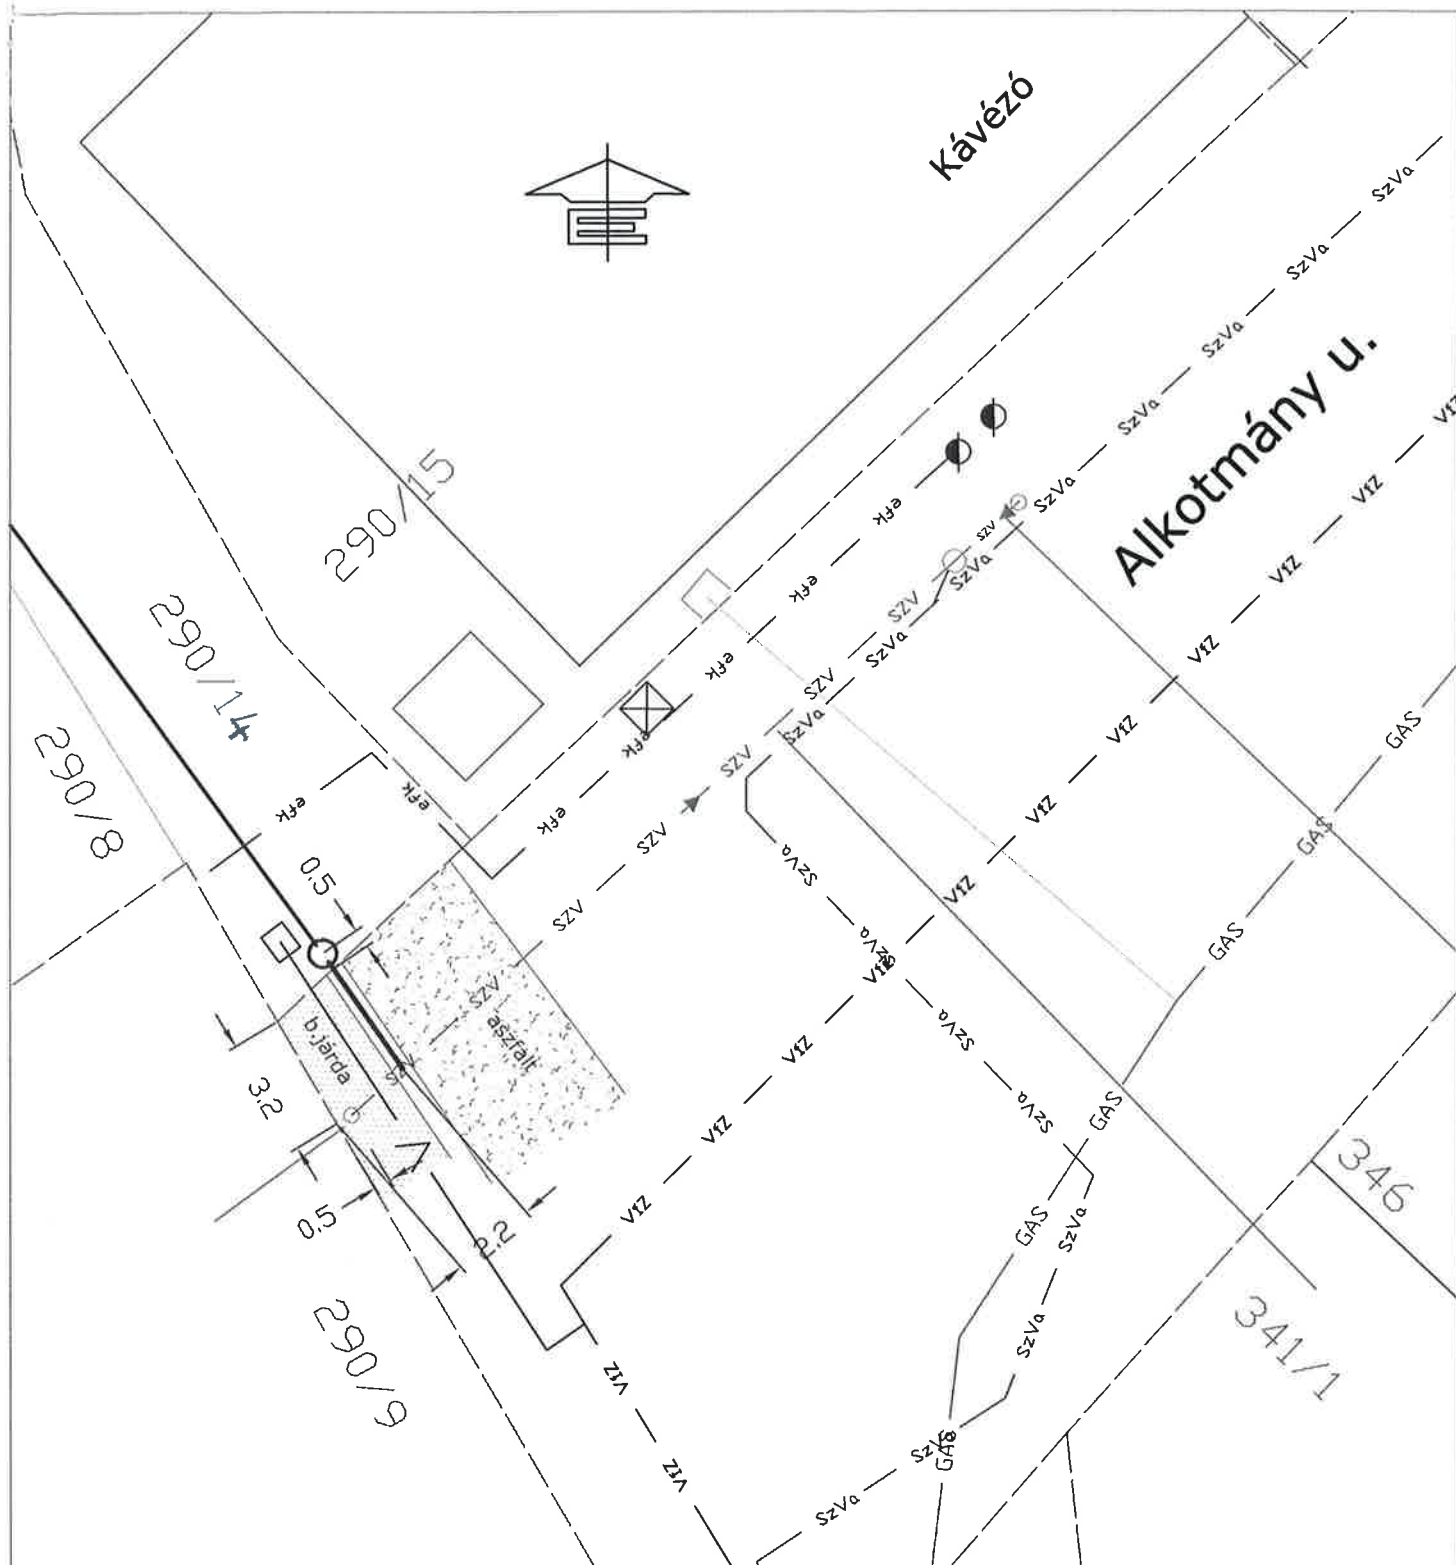

Kiss Judit		Iroda: 2335 Taksony Akácfa u. 34. sz. T: 30/317-55-45 e-mail: kiss.judit@tervconsult.hu	
Engedélyes: Zelei Mária 2335 Taksony, Szent Imre u. 74/c.		Dátum: 2016. július	
Tárgy: Taksony, Alkotmány u. 1. (HRSZ: 290/13) sz. alatti ingatlan szennyvízelvezetése		Tervszám: e-2016-171	
KÖZMŰ-EGYEZTETÉSI HELYSZÍNRAJZ		Méretarány: M = 1 : 200	
Tervfázis: ENGEDÉLYEZÉSI TERV		Rajzsám: 1.	
Tervező: Kiss Judit		Főjénv: T, Alkotmány 290-13	
Vízellátási és Csatornázási mérnök Tervezői szakterület VZ-TEL, VZ-TER, VZ-VKG			
Ez a terv Kiss Judit szellemi tulajdona, melynek védelmét jogszabály biztosítja.			