

E-hiteles térképmásolat


2016.09.16 10:53:13

Helyrajzi szám: TAKSONY belterület 198

Megrendelés szám: 7/4083/2016

Méretarány: 1 : 1000

Térrajzsám: 31546790002016

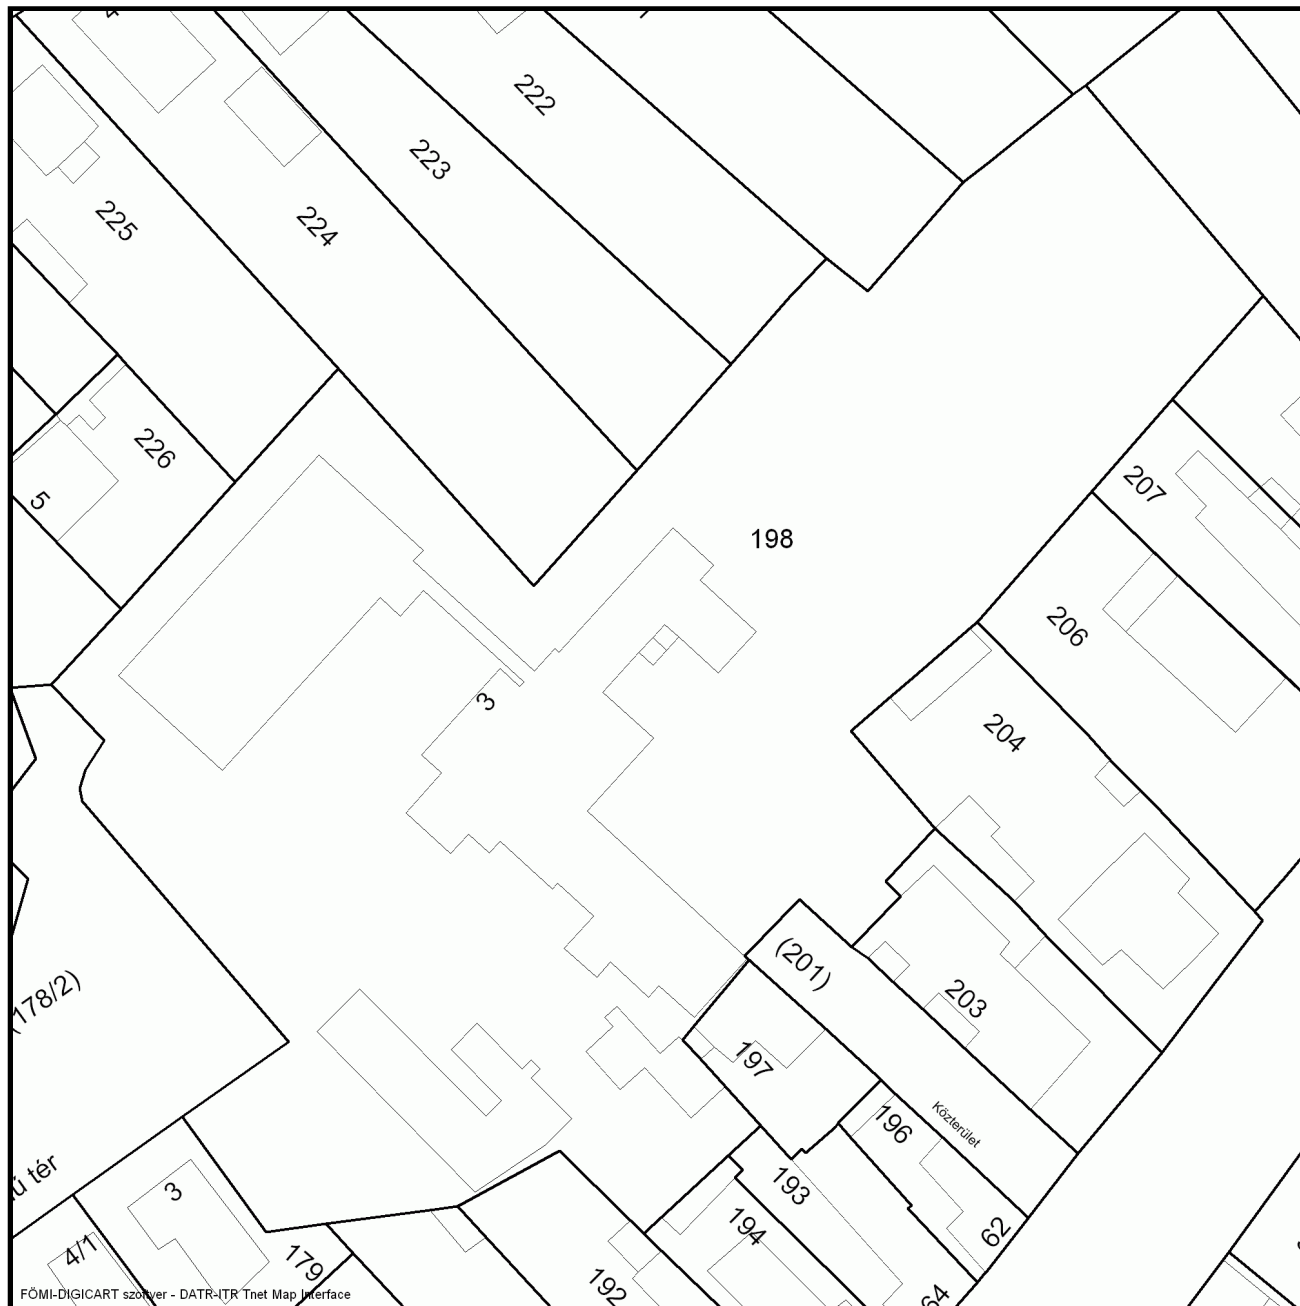

A térképmásolat a kiadást megelőző napig megegyező az ingatlan-nyilvántartási térképi adatbázis tartalmával.