BEKÖTÉSI KERESZTSZELVÉNY M 1 : 100

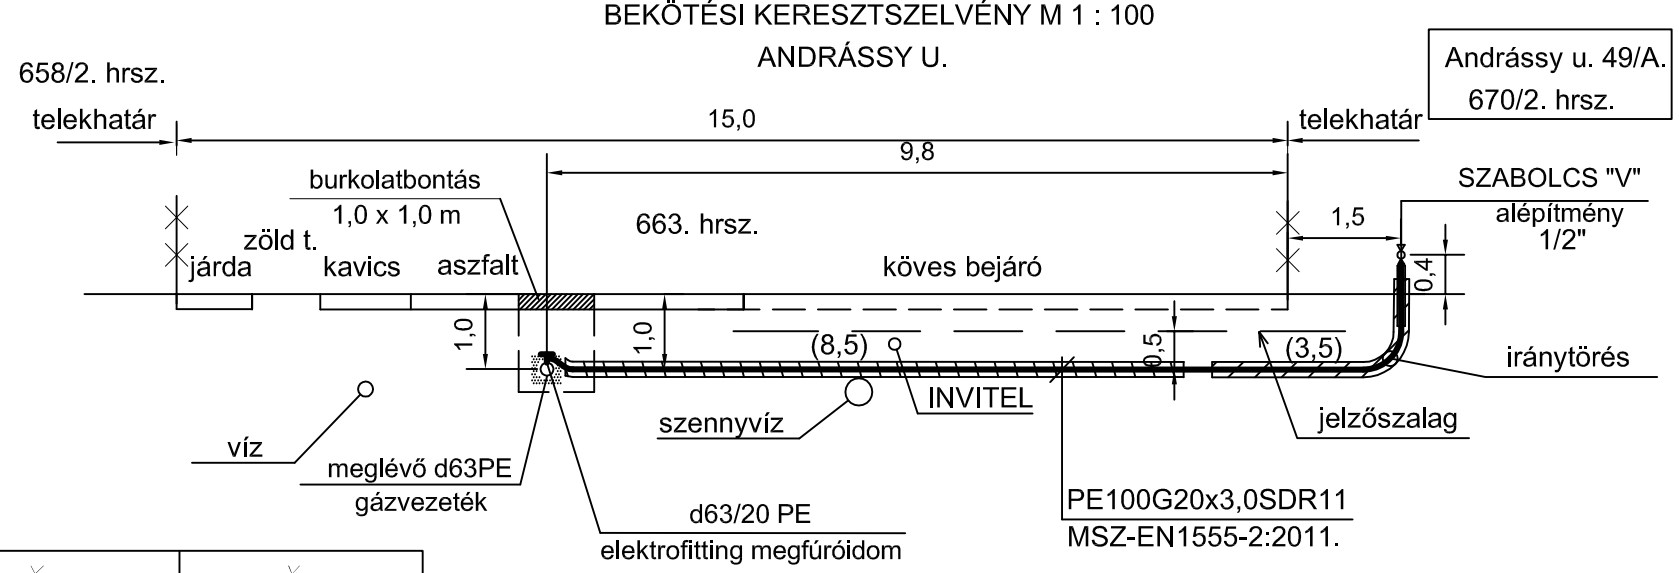

	Y	Y
1.	651 406,418	220 605,585
2.	651 403,727	220 604,006
3.	651 396,625	220 610,790

HELYSZÍNRAJZ M 1 : 500

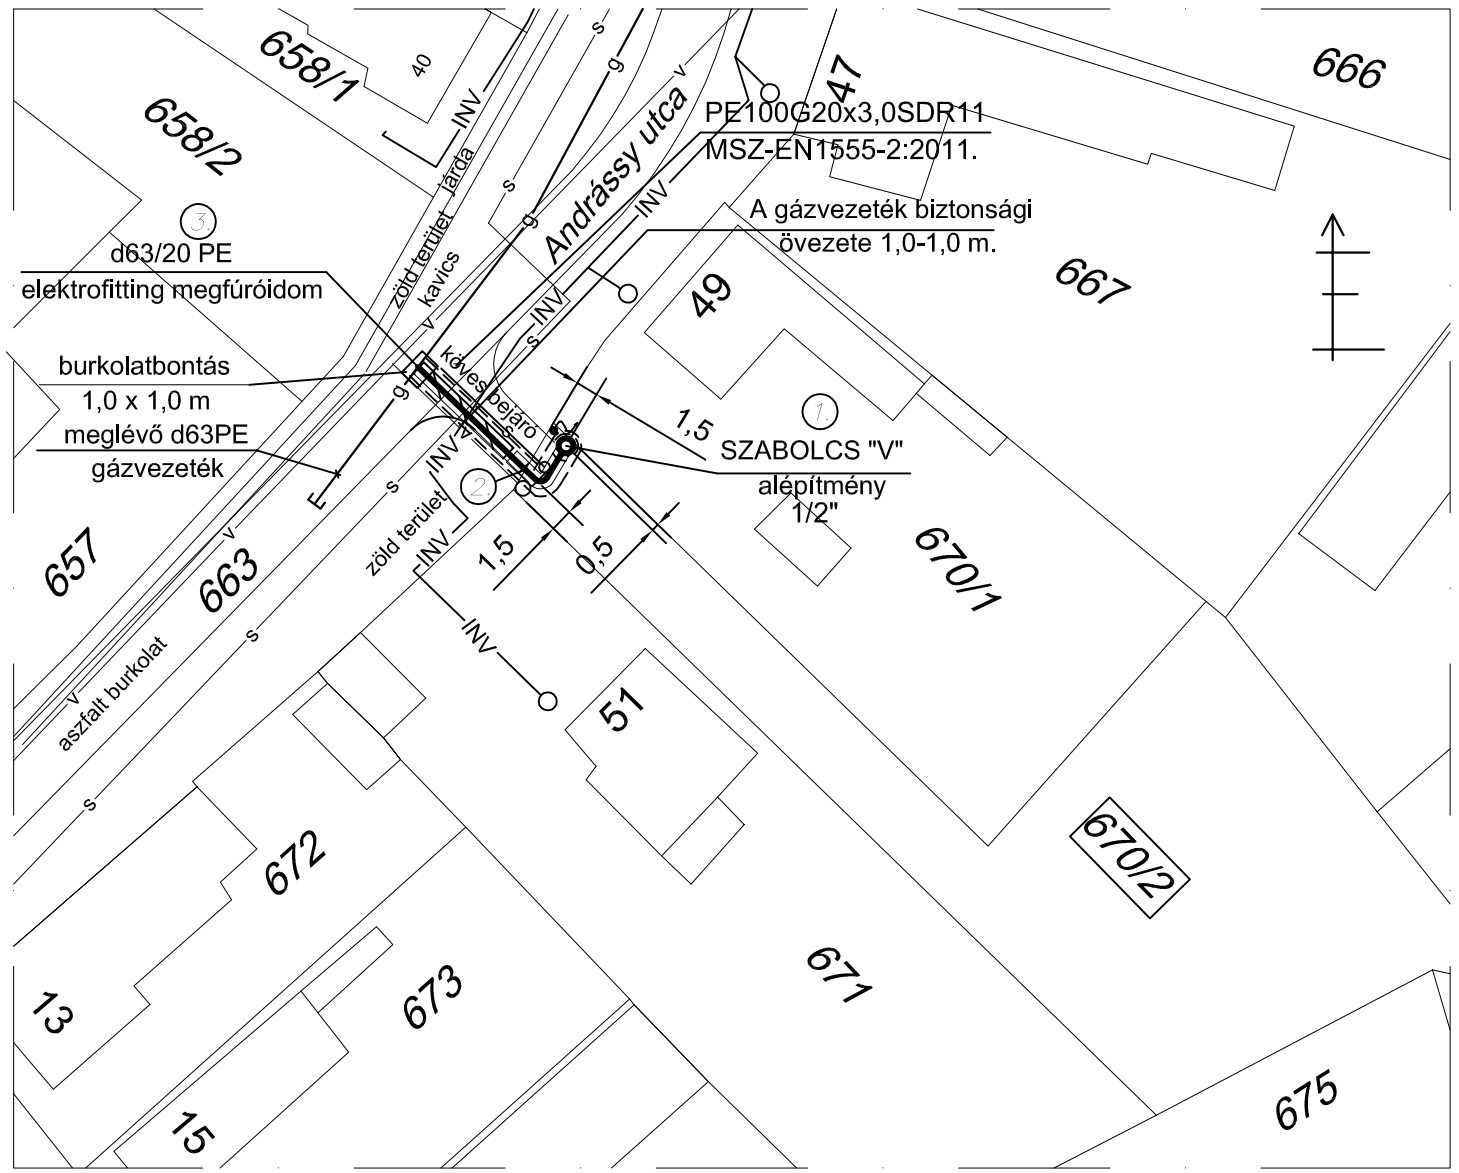

JELMAGYARÁZAT:

- g — meglévő gázleágazó vezeték (PE) 4 bar
- tervezett gáz leágazó vezeték (PE) 4 bar
- s — meglévő szennyvízvezeték
- v — meglévő vízvezeték
- meglévő elektromos oszlop
- INV — meglévő INVITEL földkábel
- védőcső
- burokcső

MEGJEGYZÉS:

- A tervdokumentációhoz a meglévő közművek nyomvonalai a közműtulajdonosok nyilvántartása alapján kerültek átvezetésre, ezen adatok pontosságáért a tervező felelősséget nem tud vállalni, kivitelezés előtt közműkezelőkkel a nyomvonal kitűzendő.
- A kivitelezés során csak kézi földmunka végezhető.
- A műszaki leírásban, a közmű egyeztetési és a közútkezelői hozzájárulásokban leírtakat maradéktalanul be kell tartani.
- Tervezett leágazó gázvezeték létesítése a Magyar Gázszolgáltató TU-1,és TU-2.alapján.
- Nyomáspróba TU-1. Techn.utasítás alapján, a műszaki leírásban foglaltak szerint.
- Védőcső, burokcső: a terven zárójelben jelölt hosszúságú, NA50 méretű, duplafalú tömör LPE cső, vagy PE63/SDR 17,6 cső.
- A gázvezeték biztonsági övezete 1,0-1,0 m.
- Az úton a közlekedést biztosítani kell!

Munkaárok mintakeresztszelvény M 1:20

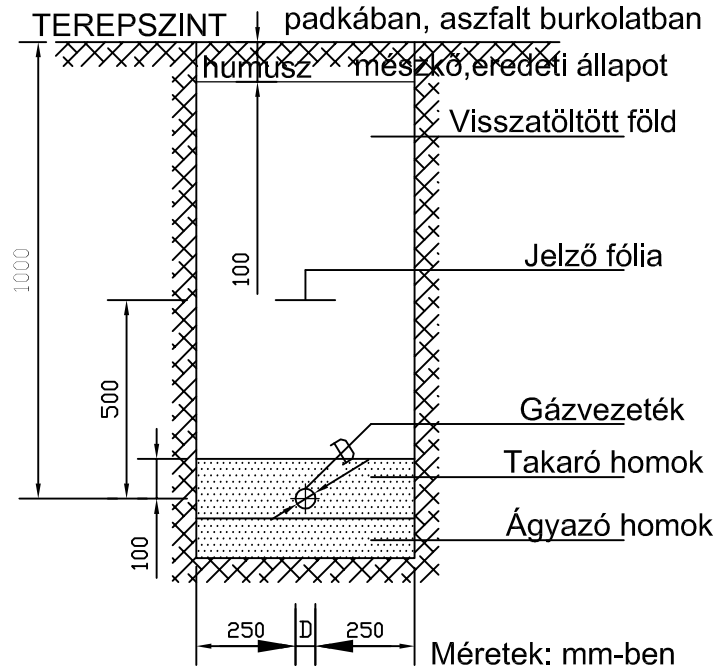

Megrendelésszám:4500008823/00010.

Lángtechnika Kft. 8900. Zalaegerszeg, Muskátli u. 4. Tel.: 06/30/957-4298		
Terv megnevezése: Taksony, Andrássy u. 49/A. szám alatti, 670/2. hrsz-ú ingatlan gázbekötési terve		Msz.: LMGU-30/2016
Rajz tárgya: Gázbekötés terve	M 1 : 500	Rsz: Gk-2.
Fogyasztó: Szrenka Pázmán Aranka		Kelt: 2016.09.
Szolgáltató: Magyar Gázszolgáltató KFT 8800 Nagykanizsa Csengery u. 9.		Aláírás:
Felelős tervező, ügyvezető: Darabos Balázs okl. épületgépész üzemmérnök	G-T/20-0077;GO-T/20-0077;G-D-33/20-0077	