



1. melléklet a .../2022. (....) önkormányzati rendelethez

FONYÓD VÁROS TELEPÜLÉSRENDEZÉSI ESZKÖZEINEK
8. SZÁMÚ MÓDOSÍTÁSA
MÓDOSÍTOTT BELTERÜLET SZABÁLYOZÁSI TERVI KIVONAT
A TERVEZETT KERÉKPÁRÚTRA VONATKOZÓAN (1/4)

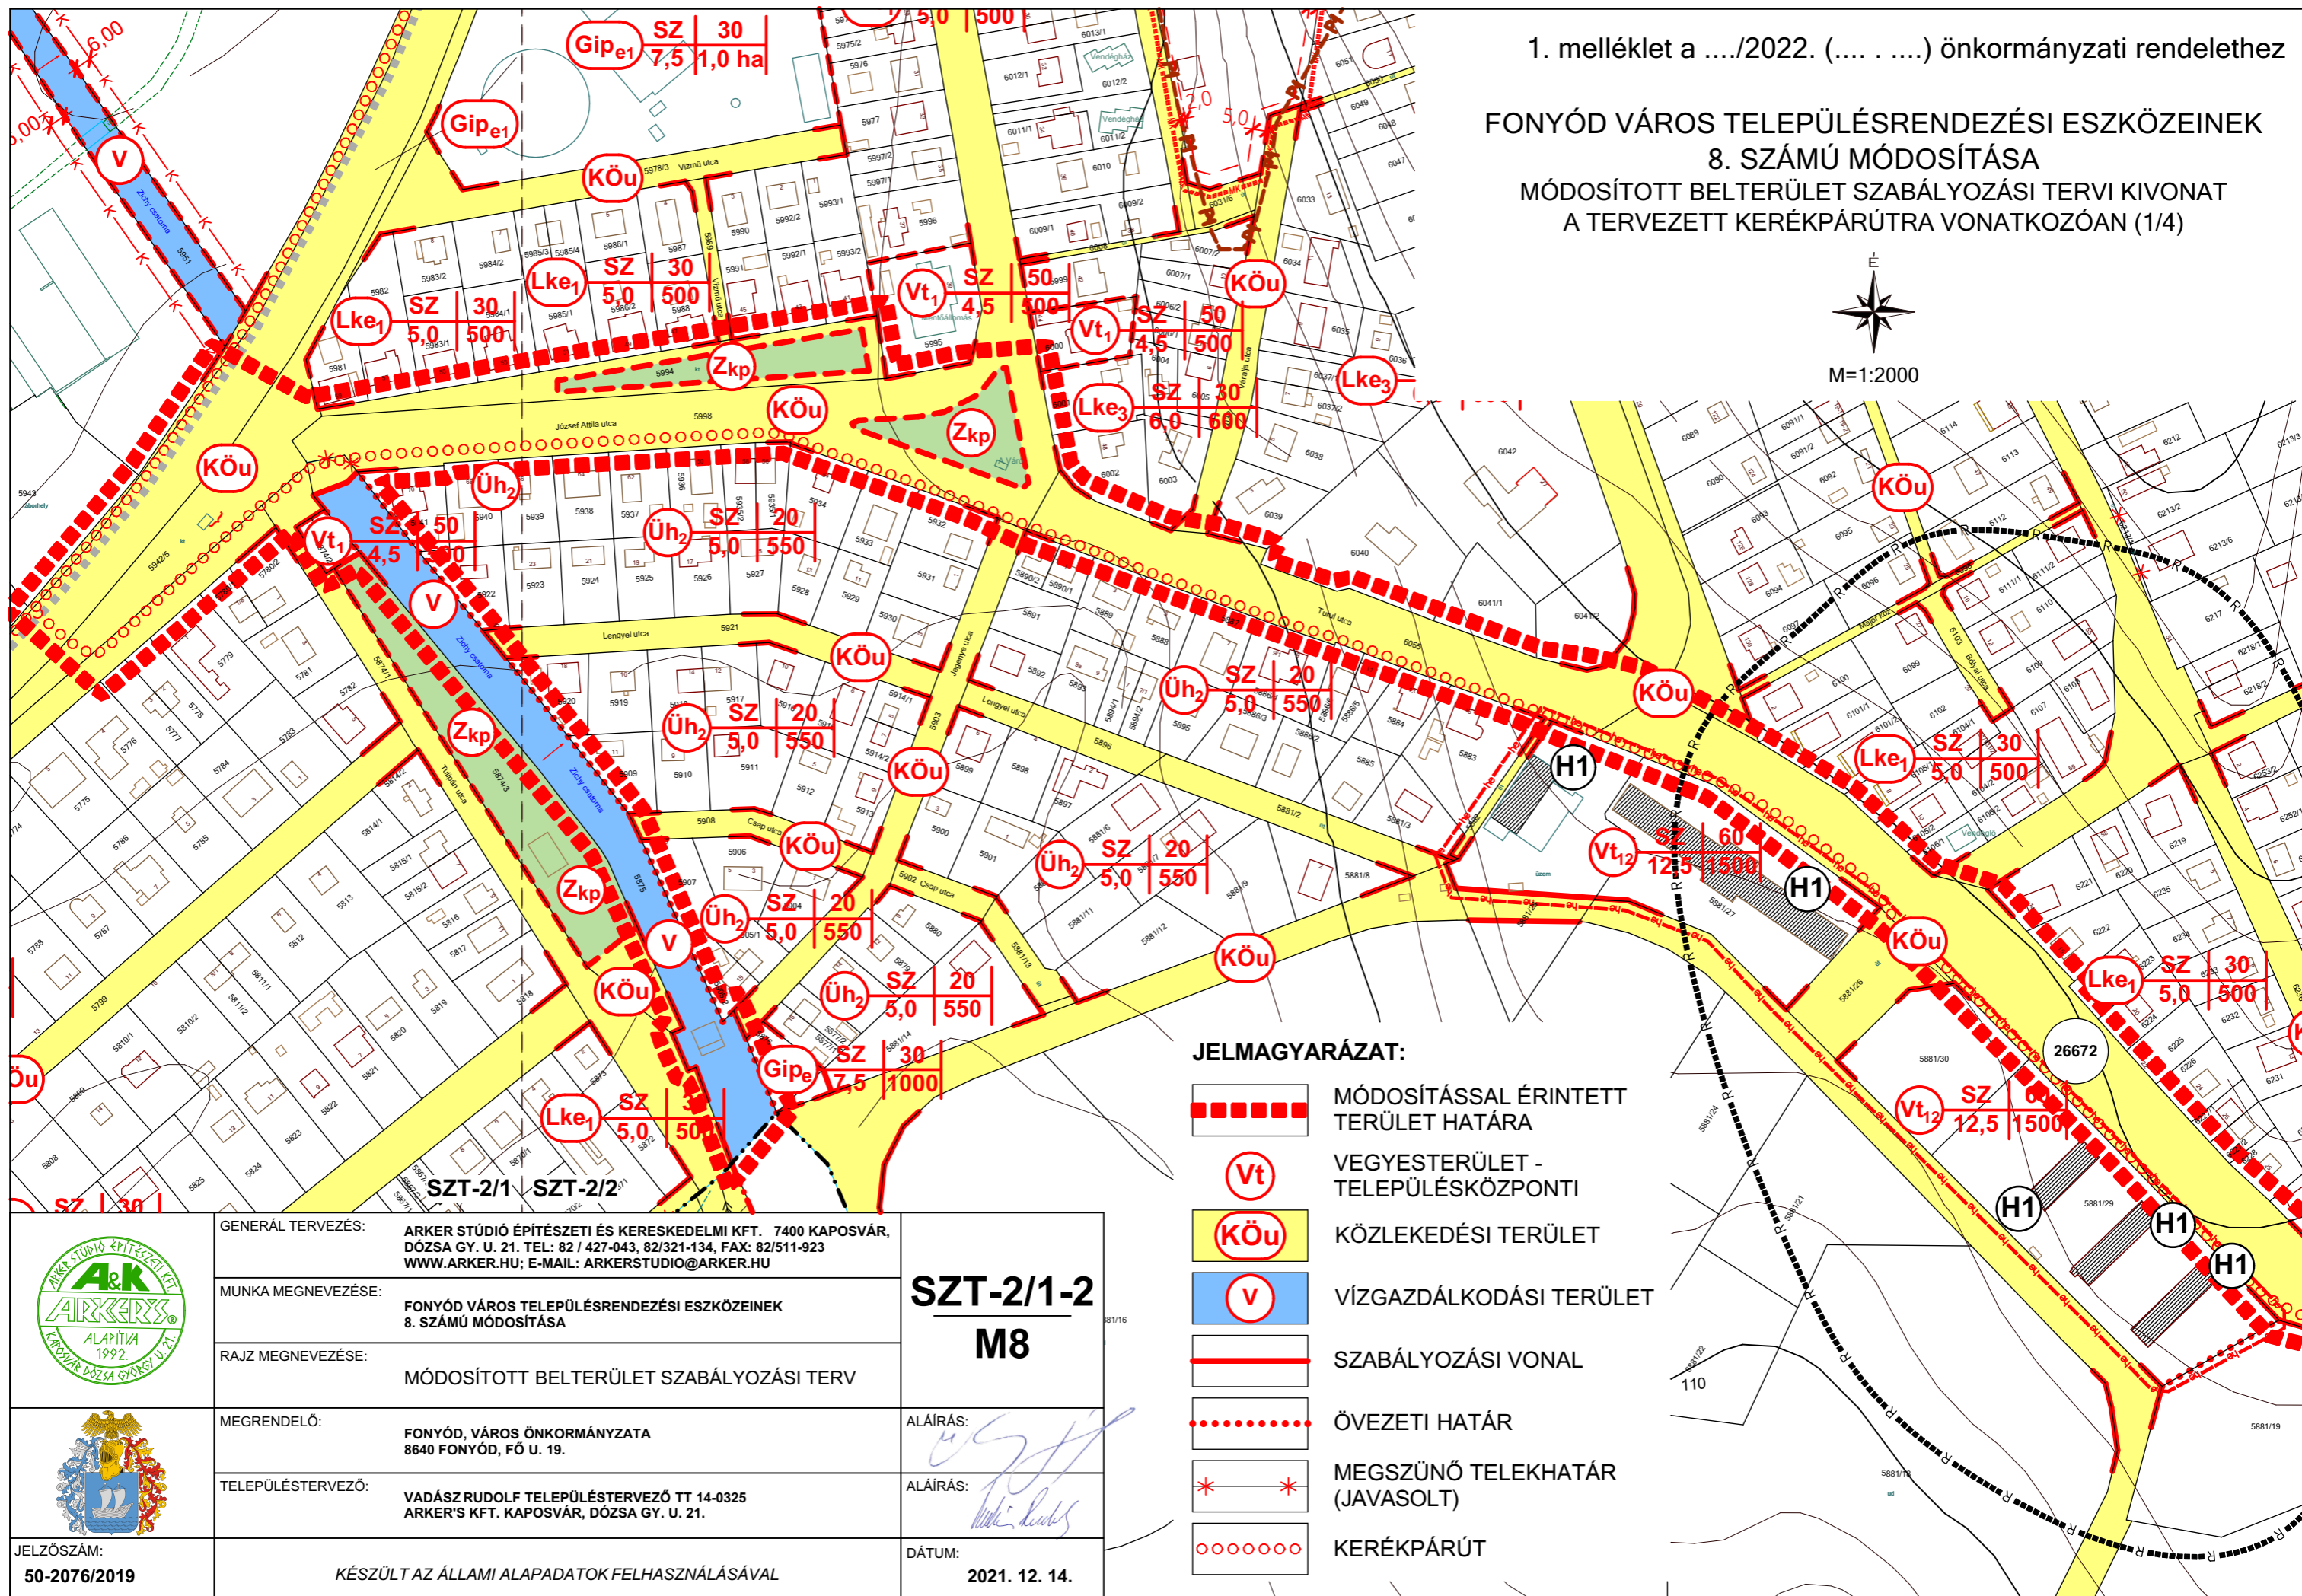

	GENERÁL TERVEZÉS:	ARKER STÚDIO ÉPÍTÉSZETI ÉS KERESKEDELMİ KFT. 7400 KAPOSVÁR, DÓZSA GY. U. 21. TEL: 82 / 427-043, 82/321-134, FAX: 82/511-923 WWW.ARKER.HU; E-MAIL: ARKERSTUDIO@ARKER.HU	SZT-2/1-2 M8
	MUNKA MEGNEVEZÉSE:	FONYÓD VÁROS TELEPÜLÉSRENDEZÉSI ESZKÖZEINEK 8. SZÁMÚ MÓDOSÍTÁSA	
	RAJZ MEGNEVEZÉSE:	MÓDOSÍTOTT BELTERÜLET SZABÁLYOZÁSI TERV	
	MEGRENDŐLŐ:	FONYÓD, VÁROS ÖNKORMÁNYZATA 8640 FONYÓD, FŐ U. 19.	
	TELEPÜLÉSTERVEZŐ:	VADÁSZ RUDOLF TELEPÜLÉSTERVEZŐ TT 14-0325 ARKER'S KFT. KAPOSVÁR, DÓZSA GY. U. 21.	ALÁÍRÁS: ALÁÍRÁS:
	JELZŐSZÁM:	50-2076/2019	
KÉSZÜLT AZ ÁLLAMI ALAPADATOK FELHASZNÁLÁSÁVAL		DÁTUM:	2021. 12. 14.

FONYÓD VÁROS TELEPÜLÉSRENDEZÉSI ESZKÖZEINEK
8. SZÁMÚ MÓDOSÍTÁSA
MÓDOSÍTOTT BELTERÜLET SZABÁLYOZÁSI TERVI KIVONAT
A TERVEZETT KERÉKPÁRÚTRA VONATKOZÓAN (2/4)

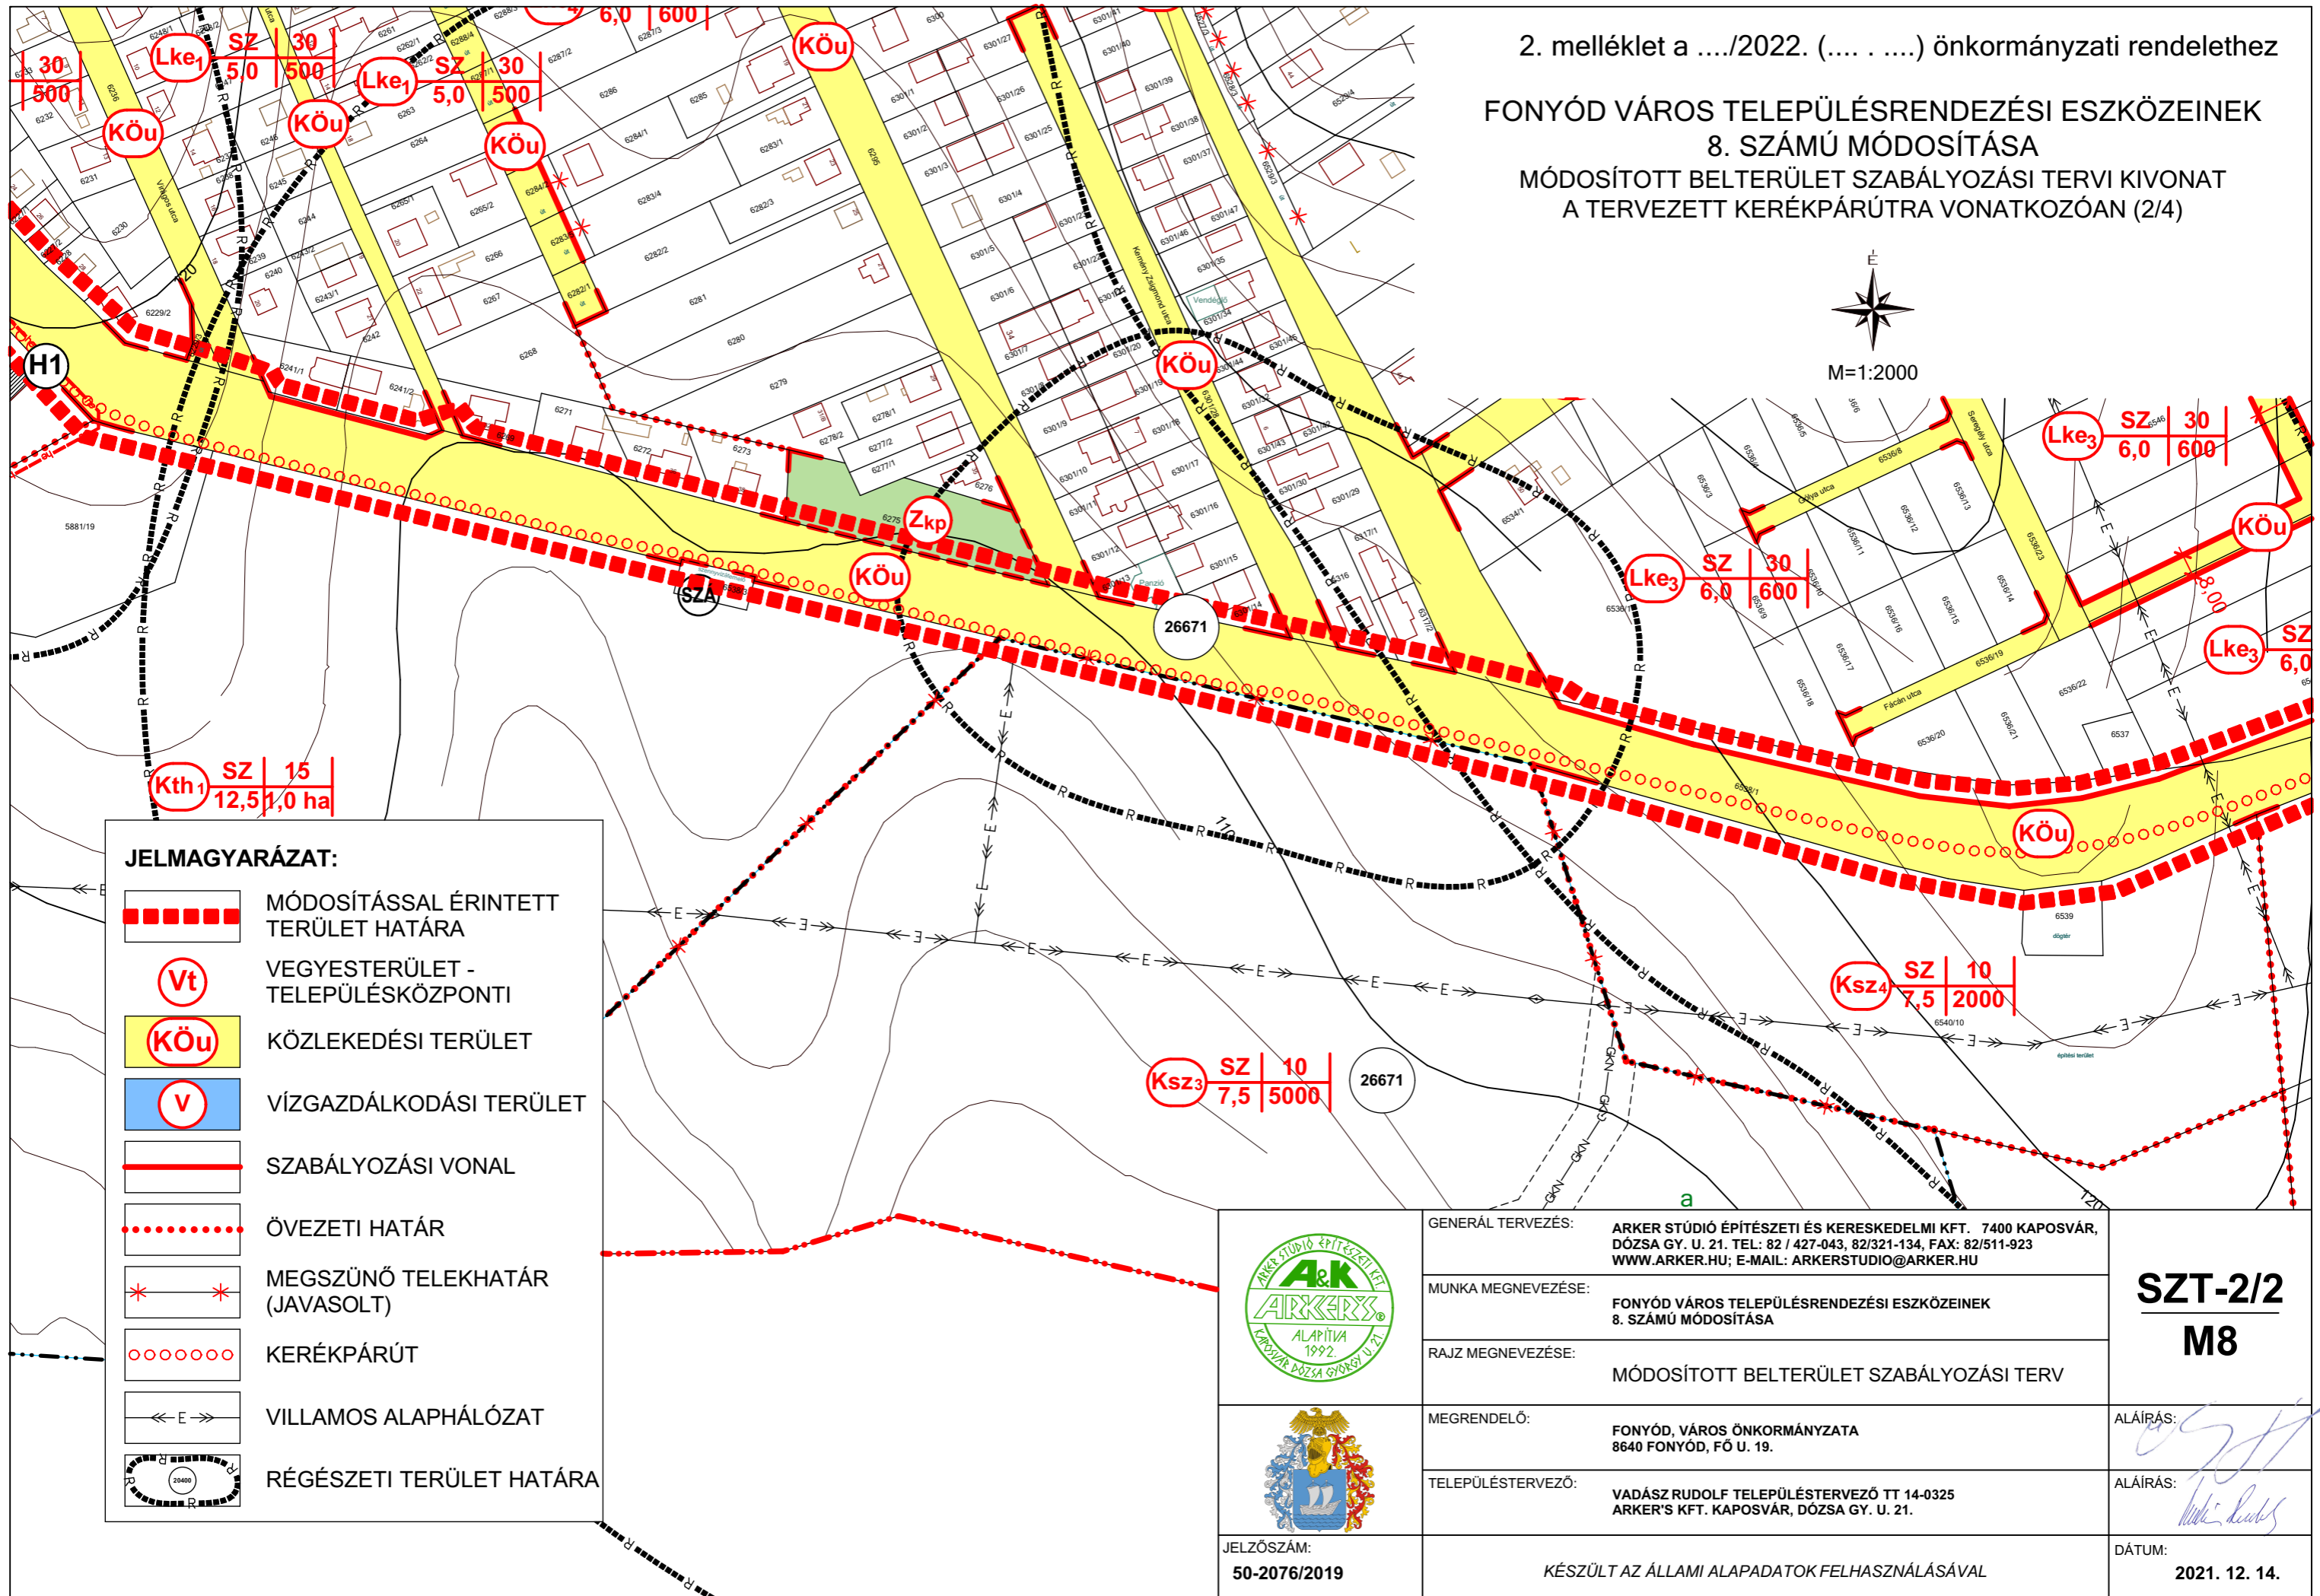

	MÓDOSÍTÁSSAL ÉRINTETT TERÜLET HATÁRA
	VEGYESTERÜLET - TELEPÜLÉSKÖZPONTI
	KÖZLEKEDÉSI TERÜLET
	VÍZGAZDÁLKODÁSI TERÜLET
	SZABÁLYOZÁSI VONAL
	ÖVEZETI HATÁR
	MEGSZÜNŐ TELEKHATÁR (JAVASOLT)
	KERÉKPÁRÚT
	VILLAMOS ALAPHÁLÓZAT
	RÉGÉSZETI TERÜLET HATÁRA

KÉSZÜLT AZ ÁLLAMI ALAPADATOK FELHASZNÁLÁSÁVAL

DÁTUM: **2021. 12. 14.**

3. melléklet a .../2022. (...) önkormányzati rendelethez

FONYÓD VÁROS TELEPÜLÉSRENDEZÉSI ESZKÖZEINEK 8. SZÁMÚ MÓDOSÍTÁSA


MÓDOSÍTOTT BELTERÜLET SZABÁLYOZÁSI TERVI KIVONAT
A TERVEZETT KERÉKPÁRÚTRA VONATKOZÓAN (3/4)



JELMAGYARÁZAT:

- MÓDOSÍTÁSSAL ÉRINTETT TERÜLET HATÁRA
- VEGYESTERÜLET - TELEPÜLÉSKÖZPONTI
- KÖZLEKEDÉSI TERÜLET
- VÍZGAZDÁLKODÁSI TERÜLET
- SZABÁLYOZÁSI VONAL
- ÖVEZETI HATÁR
- MEGSZÜNŐ TELEKHATÁR (JAVASOLT)
- KERÉKPÁRÚT
- VILLAMOS ALAPHÁLÓZAT
- RÉGÉSZETI TERÜLET HATÁRA

	GENERÁL TERVEZÉS:	ARKER STÚDIO ÉPÍTÉSZETI ÉS KERESKEDELMI KFT. 7400 KAPOSVÁR, DÓZSA GY. U. 21. TEL: 82 / 427-043, 82/321-134, FAX: 82/511-923 WWW.ARKER.HU; E-MAIL: ARKERSTUDIO@ARKER.HU	SZT-2/2 M8
	MUNKA MEGNEVEZÉSE:	FONYÓD VÁROS TELEPÜLÉSRENDEZÉSI ESZKÖZEINEK 8. SZÁMÚ MÓDOSÍTÁSA	
	RAJZ MEGNEVEZÉSE:	MÓDOSÍTOTT BELTERÜLET SZABÁLYOZÁSI TERV	
	MEGRENDELŐ:	FONYÓD, VÁROS ÖNKORMÁNYZATA 8640 FONYÓD, FŐ U. 19.	ALÁÍRÁS:
	TELEPÜLÉSTERVEZŐ:	VADÁSZ RUDOLF TELEPÜLÉSTERVEZŐ TT 14-0325 ARKER'S KFT. KAPOSVÁR, DÓZSA GY. U. 21.	ALÁÍRÁS:
JELZŐSZÁM: 50-2076/2019	KÉSZÜLT AZ ÁLLAMI ALAPADATOK FELHASZNÁLÁSÁVAL		DÁTUM: 2021. 12. 14.

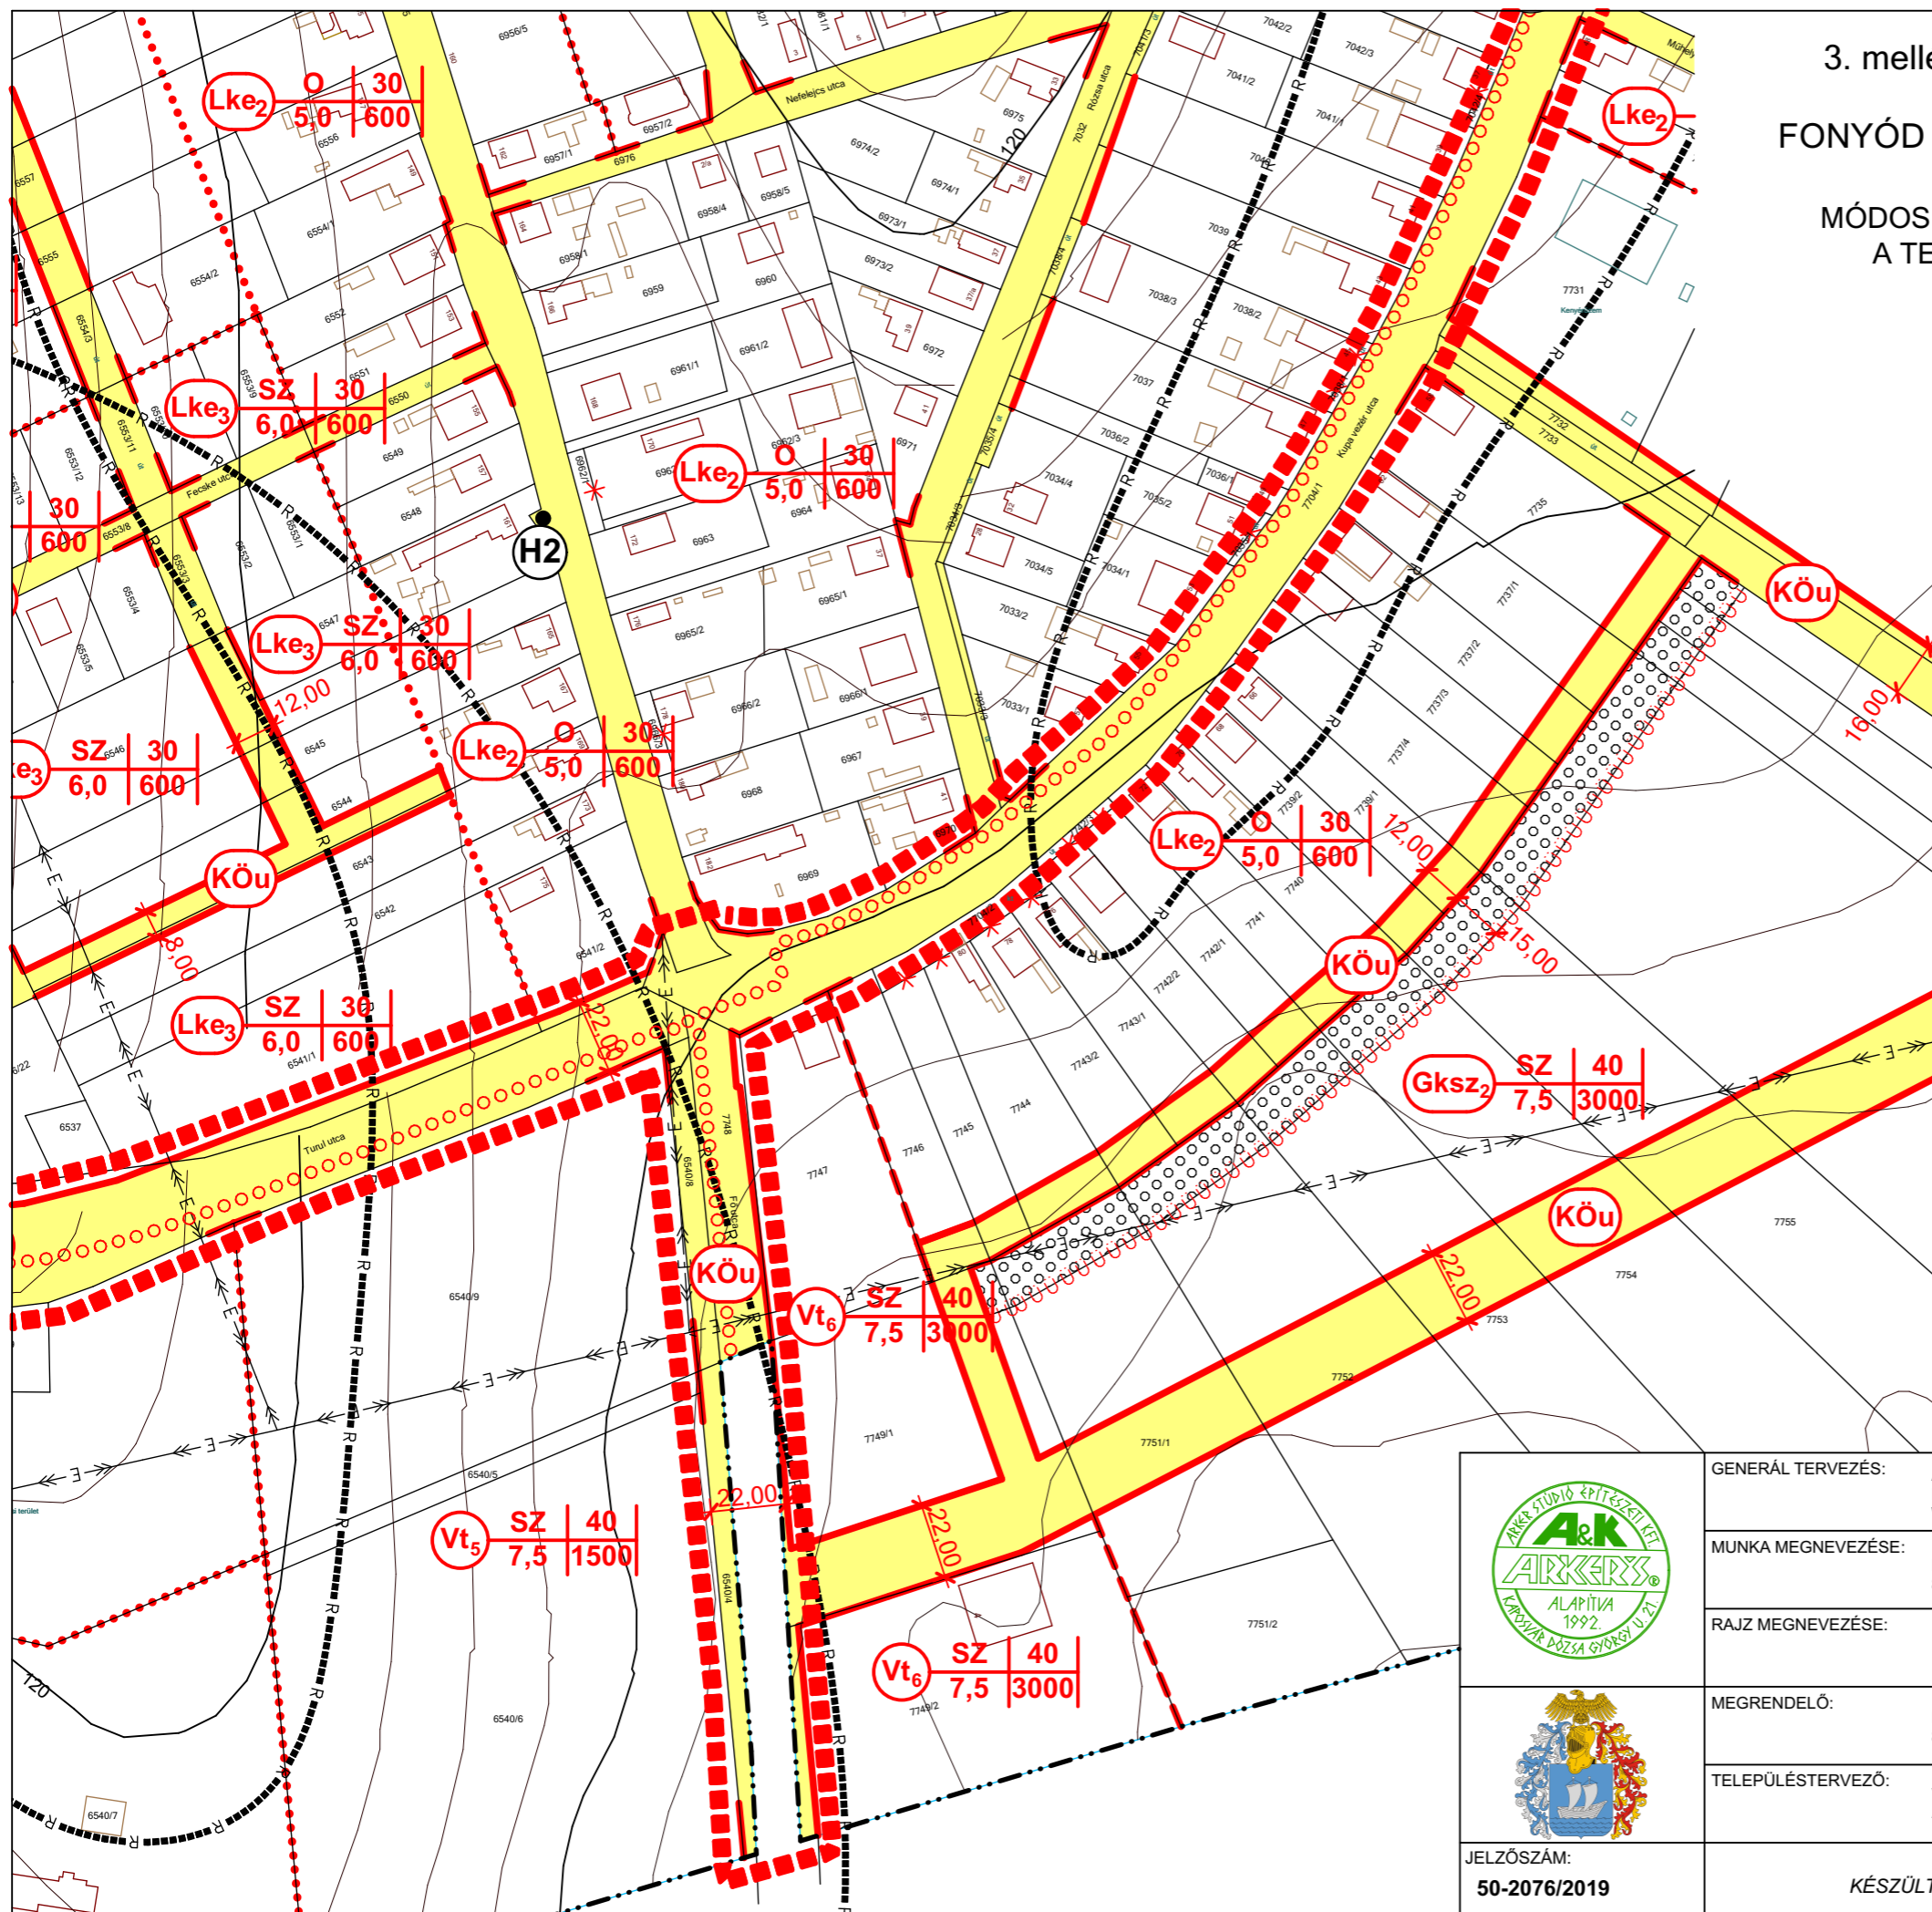


4. melléklet a .../2022. (...) önkormányzati rendelethez

FONYÓD VÁROS TELEPÜLÉSRENDEZÉSI ESZKÖZEINEK
8. SZÁMÚ MÓDOSÍTÁSA
MÓDOSÍTOTT BELTERÜLET SZABÁLYOZÁSI TERVI KIVONAT
A TERVEZETT KERÉKPÁRÚTRA VONATKOZÓAN (4/4)



M=1:2000

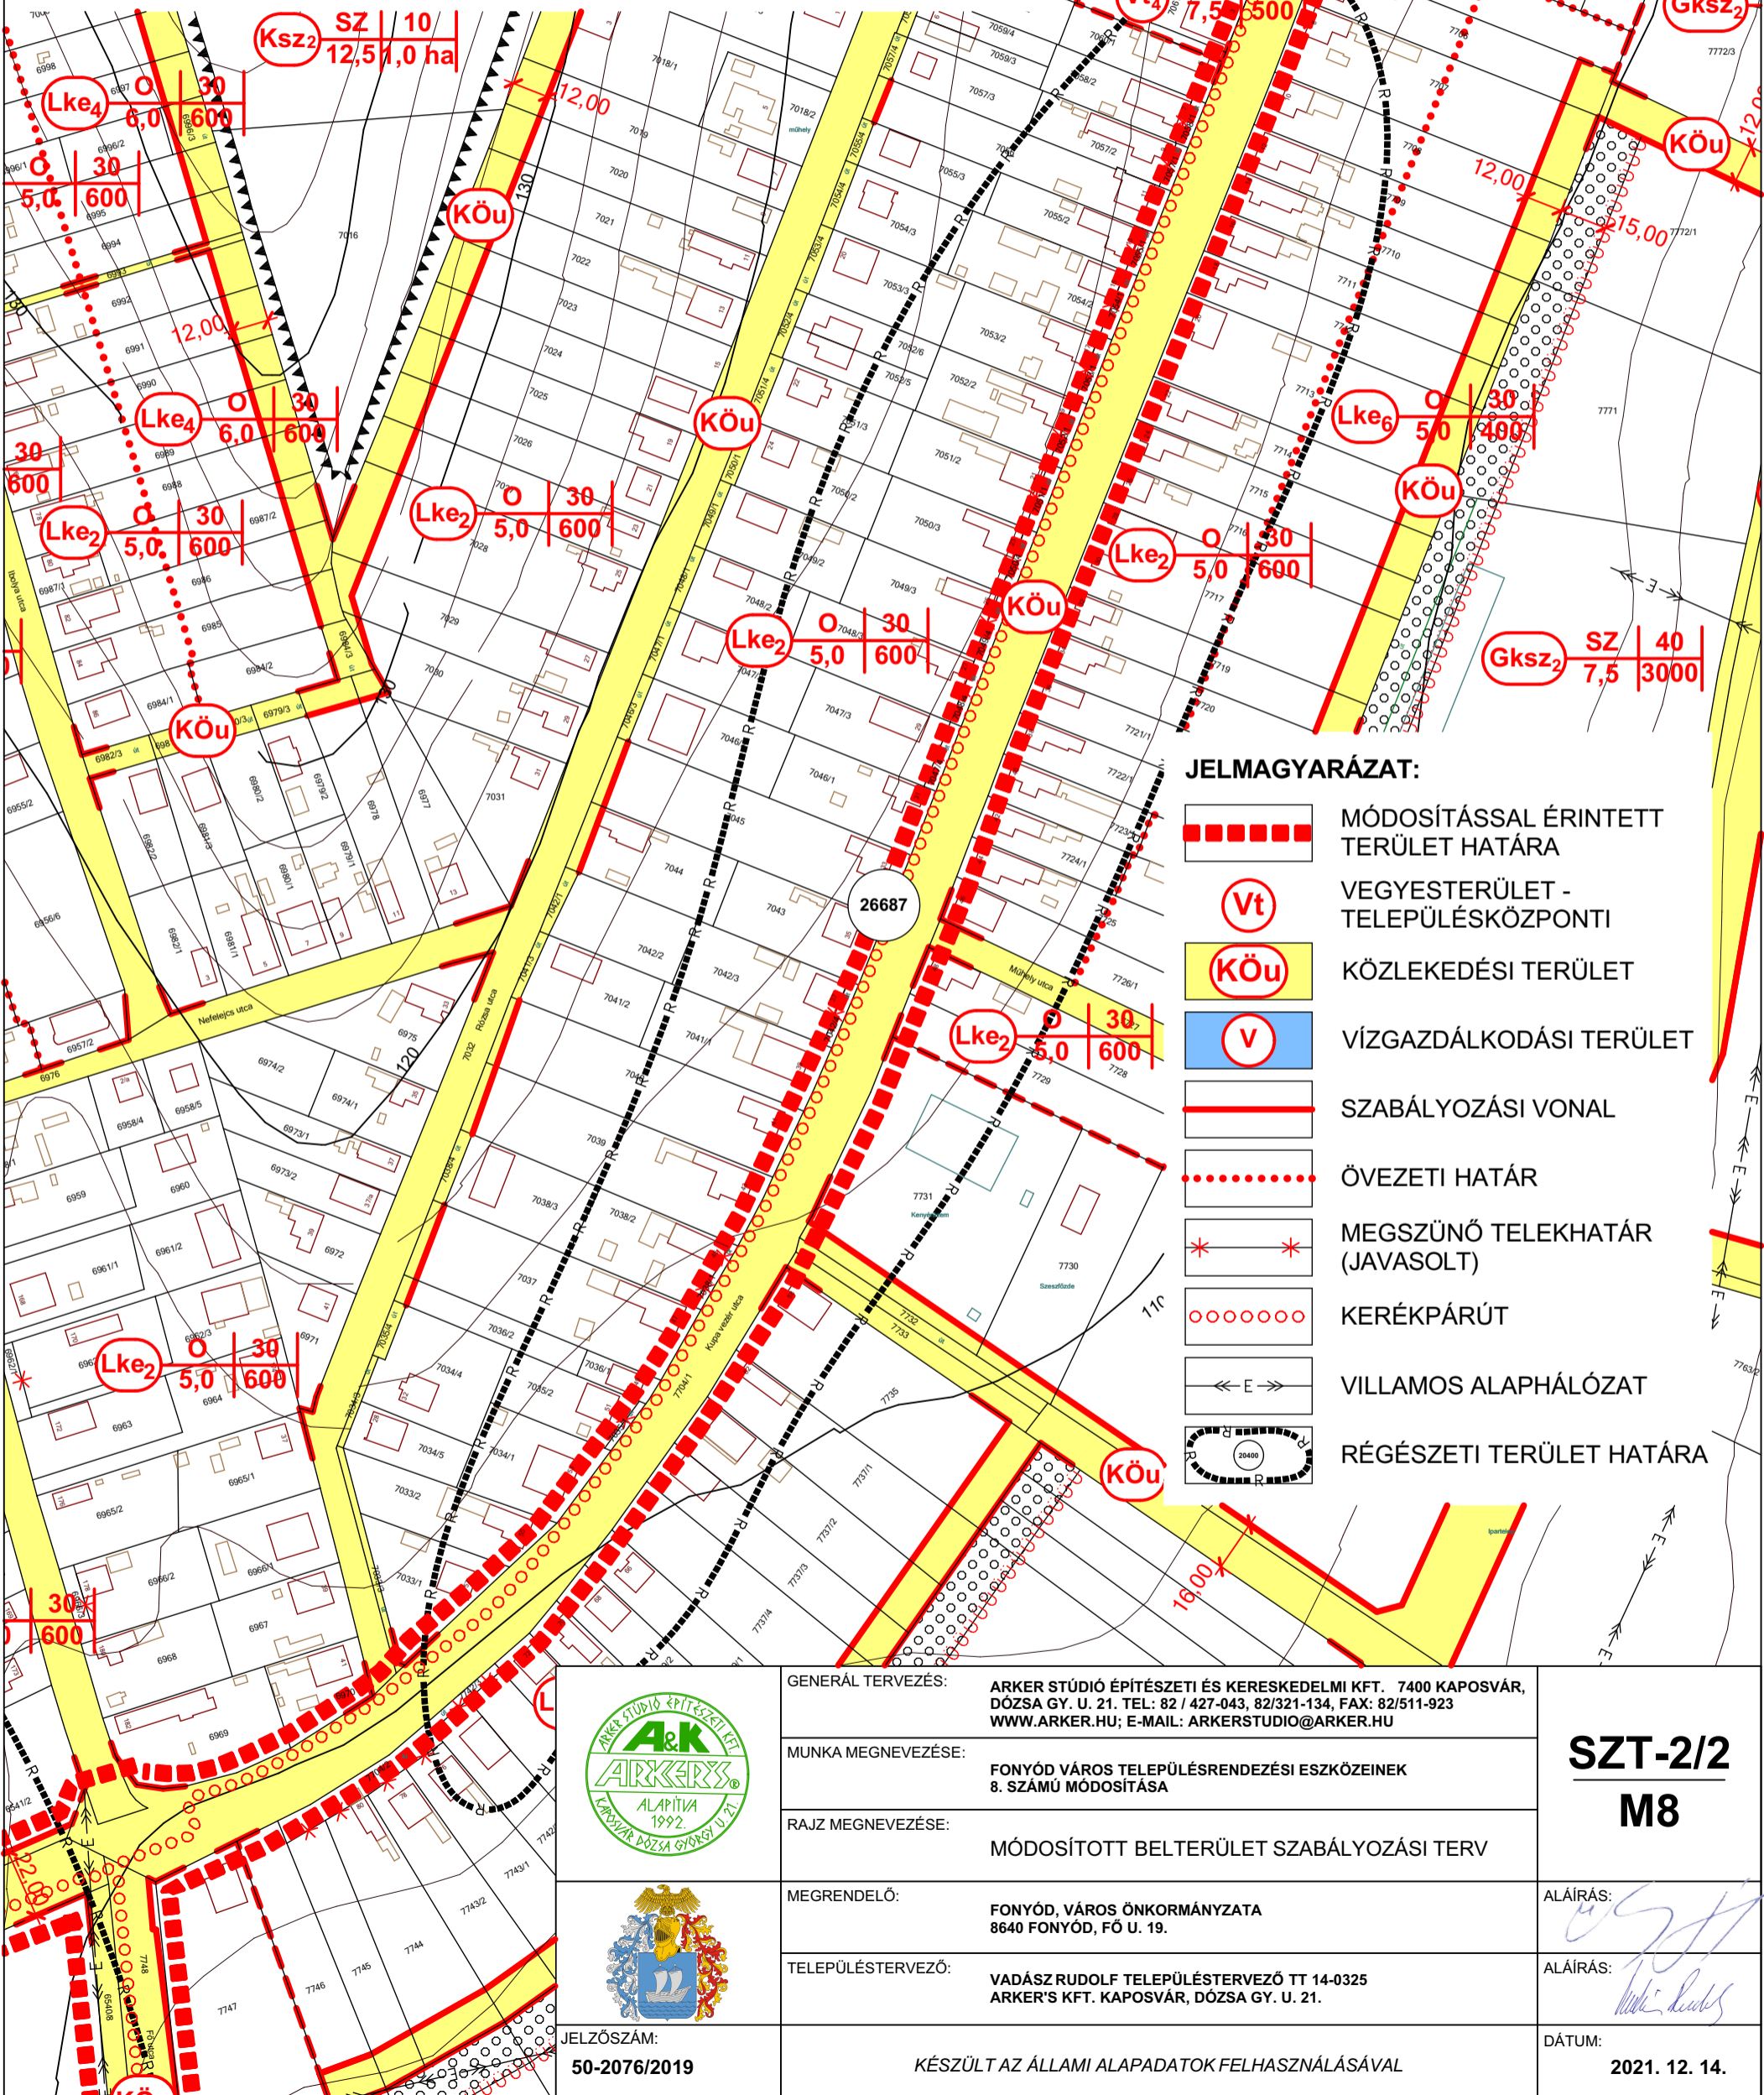

JELMAGYARÁZAT:

- MÓDOSÍTÁSSAL ÉRINTETT TERÜLET HATÁRA
- VEGYESTERÜLET - TELEPÜLÉSKÖZPONTI
- KÖZLEKEDÉSI TERÜLET
- VÍZGAZDÁLKODÁSI TERÜLET
- SZABÁLYOZÁSI VONAL
- ÖVEZETI HATÁR
- MEGSZÜNŐ TELEKHATÁR (JAVASOLT)
- KERÉKPÁRÚT
- VILLAMOS ALAPHÁLÓZAT
- RÉGÉSZETI TERÜLET HATÁRA

	GENERÁL TERVEZÉS:	ARKER STÚDIO ÉPÍTÉSZETI ÉS KERESKEDELMI KFT. 7400 KÁPOSZTÁS, DÓZSA GY. U. 21. TEL: 82 / 427-043, 82/321-134, FAX: 82/511-923 WWW.ARKER.HU; E-MAIL: ARKERSTUDIO@ARKER.HU	SZT-2/2 M8
	MUNKA MEGNEVEZÉSE:	FONYÓD VÁROS TELEPÜLÉSRENDEZÉSI ESZKÖZEINEK 8. SZÁMÚ MÓDOSÍTÁSA	
	RAJZ MEGNEVEZÉSE:	MÓDOSÍTOTT BELTERÜLET SZABÁLYOZÁSI TERV	
	MEGRENDŐLŐ:	FONYÓD, VÁROS ÖNKORMÁNYZATA 8640 FONYÓD, FŐ U. 19.	
	TELEPÜLÉSTERVEZŐ:	VADÁSZ RUDOLF TELEPÜLÉSTERVEZŐ TT 14-0325 ARKER'S KFT. KÁPOSZTÁS, DÓZSA GY. U. 21.	ALÁÍRÁS:
	JELZŐSZÁM:	50-2076/2019	DÁTUM: 2021. 12. 14.
KÉSZÜLT AZ ÁLLAMI ALAPADATOK FELHASZNÁLÁSÁVAL			