


Mintakeresztmetszvény  
Széchenyi István utca

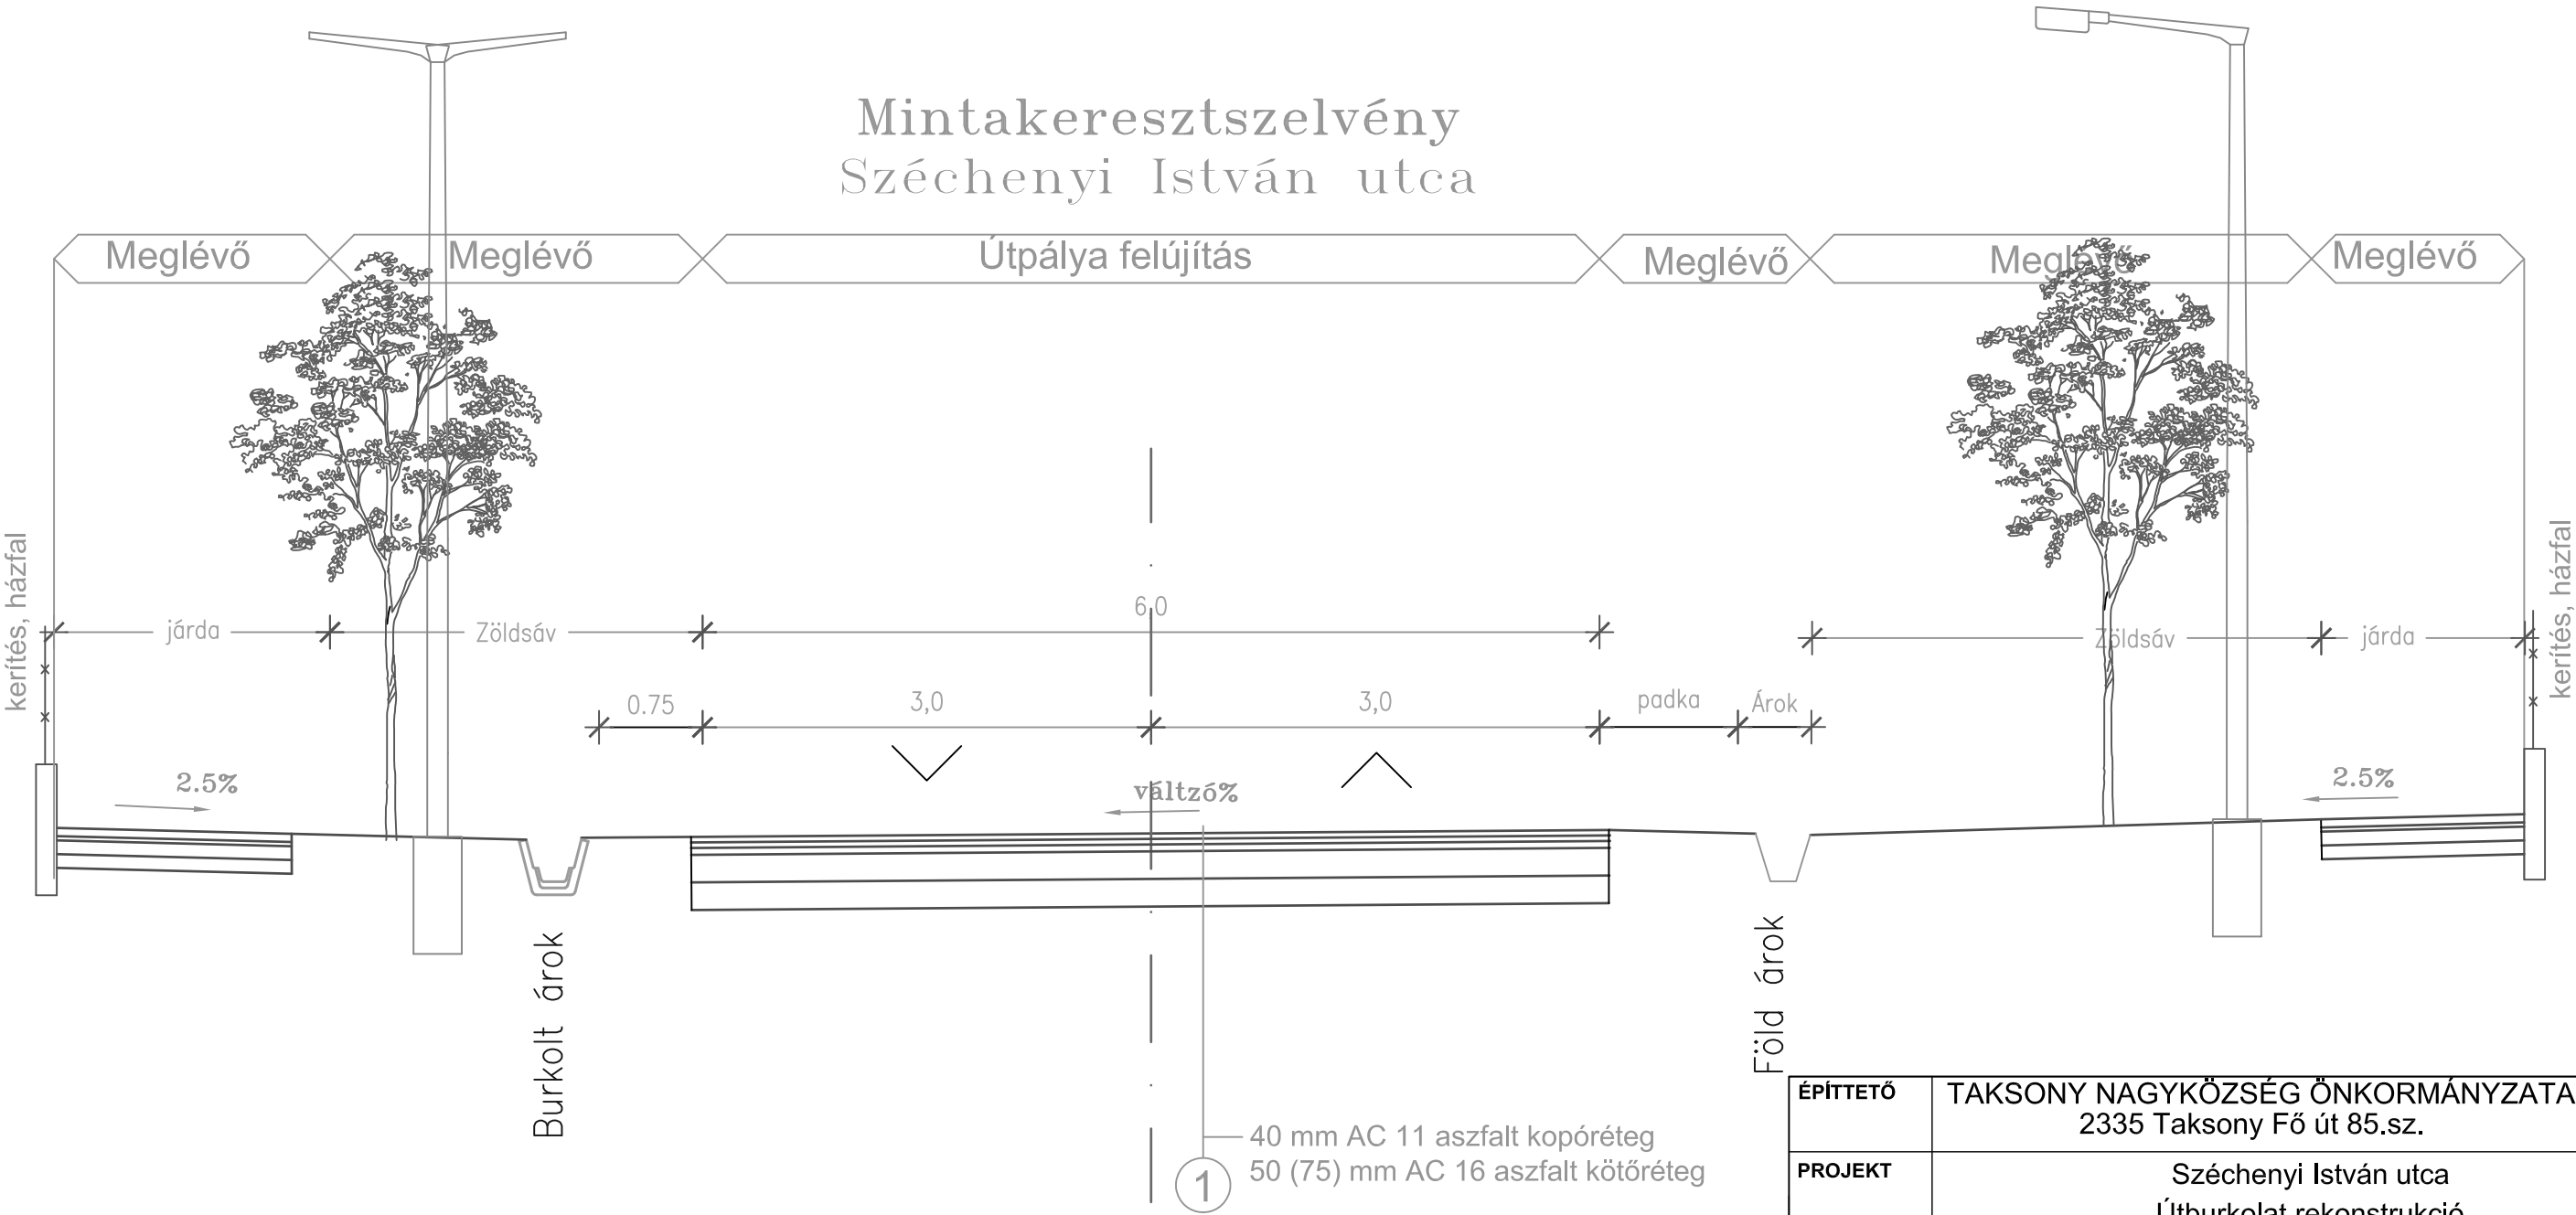

ÉPÍTETŐ	TAKSONY NAGYKÖZSÉG ÖNKORMÁNYZATA 2335 Taksony Fő út 85.sz.				
PROJEKT	Széchenyi István utca Útburkolat rekonstrukció				
TERV FÁZIS	Pályázati dokumentáció				
TERVEZŐ	TAKSONY NAGYKÖZSÉG POLGÁRMESTERI HIVATAL MŰSZAKI OSZTÁLY 2335 Taksony Fő út 85.sz.			 Rung József MMK:13-11146 / 13-54180	
TERVLAP:	Mintakeresztmetszvény			LÉPTÉK SCALE M=1: 50	
TERV FÁZIS DESIGN TYPE	Terület Area	RAJZ SZÁM NUMBER		REVIZIÓ REVISION	TERV SZÁM NUMBER
P	TSZ	02	01	00	2018/01