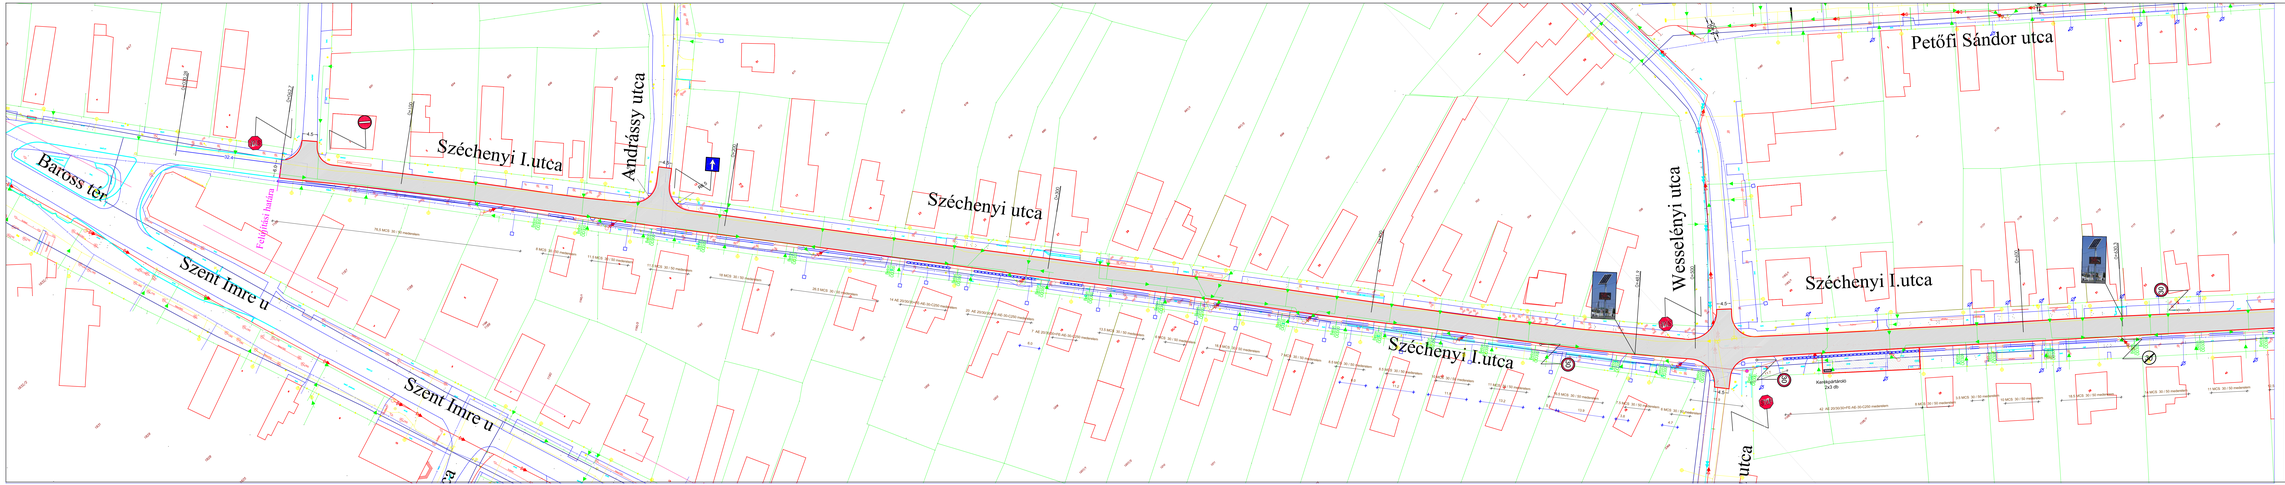

Jelmagyarázat

- Átnézet
- Burkolt árok
- Burkolt árok fedlappal
- Ellenőrző akna
- Kihelyezendő tábla
- Burkolat szélo
- Asfalt burkolat
- Térkő burkolat
- Radarkontroll

ÉPÍTTETŐ	TAKSONY NAGYKÖZSÉG ÖNKORMÁNYZATA 2335 Taksony Fő út 85.sz.					
PROJEKT	Széchenyi István utca Útburkolat rekonstrukció					
TERV FÁZIS	Pályázati dokumentáció					
TERVEZŐ	TAKSONY NAGYKÖZSÉG POLGÁRMESTERI HIVATAL MŰSZAKI OSZTÁLY 2335 Taksony Fő út 85.sz.					
TERVLAP:	Részletes Helyszínrajz I.				LÉPTÉK SCALE	M=1: 500
TERV FÁZIS DESIGN TYPE	Terület Area	RAJZ SZÁM NUMBER		REVÍZIÓ REVISION	TERV SZÁM NUMBER	
P	TSZ	01	01	00	2018/01	