

4/20-2/2018

GEOGRAM BT.
Szigetszentmiklós, Szt. Miklós útja 4/C.

A munkavégző neve

Taksony
Belterület

Község, város

Munkaszám:

8027 / 2018.


2 - 256 / 2018.

425 / 2018.

VÁLTOZÁSI VÁZRAJZ

a 98/1, 98/2, 98/10, (2976) helyrajzi számú földrészletek
megosztásához

Méretarány: 1:1000

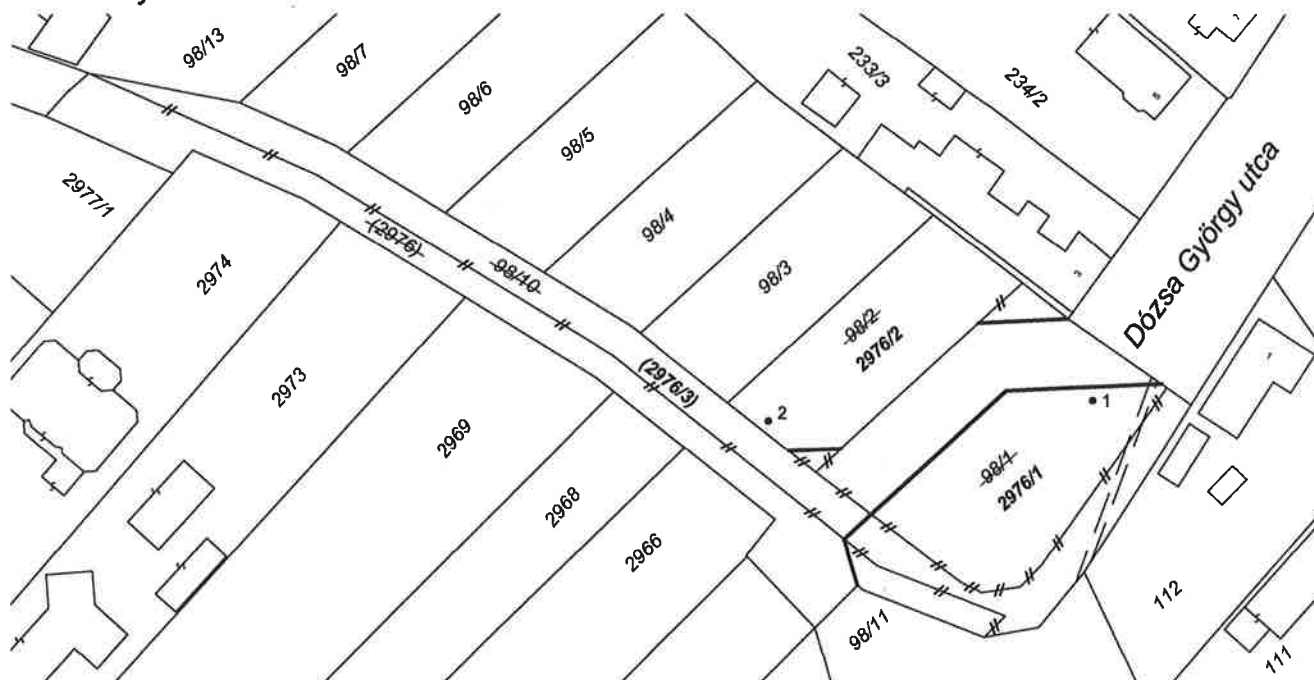

Címkoordináták

HRSZ	Psz.	Y	X
2976/2	2	650805	220862
2976/1	1	650852	220865

Ez a változási vázrajz érvényteleníti a
1658/2017 szám alatt záradékolt vázrajzot.

Változás előtti állapot						Változás utáni állapot								Megjegyzés
Hrsz	Alrészlet			Terület	AK	Hrsz	Alrészlet			Terület	AK	Szolgalmi és egyéb jogok		
	jel	műv. ága	Min.o.	ha. m ²			jel	műv. ága	Min.o.	ha. m ²				
1	2	3	4	5	6	7	8	9	10	11	12	13	14	
98/1		kivett telephely		0.1194	-	2976/1		kivett telephely		0.1085	-	Vezetékgig ELMÜ H.E. Kft. VMB-56/2011 29 m2 1132 Bp. Váci út 72-74.		
98/2		kivett telephely		0.0649	-		2976/2		kivett telephely		0.0662	-		
98/10		kivett út		0.0921	-		(2976/3)		kivett közút		0.1584	-		
(2976)		kivett közút		0.0567	-									
Összesen:				0.3331						0.3331				

Szigetszentmiklós, 2018 február 04.

Készítő: **Gácsi László**
Földmérő ig.sz. száma: 7006GÁCSI LÁSZLÓ
ingatlanrendező földmérő
eng.sz.: 4066/1995

A változás akaratunknak megfelelően történt:

A helyrajzi számozás és területszámítás helyes. Ez a záradék a
kelekezéstől számított egy évig hatályos, későbbi felhasználás
előtt a vázrajzot újra záradékolni kell.

Ráckeve, 2018.

hó nap

P.H.

Záradékoló:

Ing. rend. min. száma:

Minőséget tanúsító: **Gácsi László**
Ing. rend. min. száma: 4066/1995.