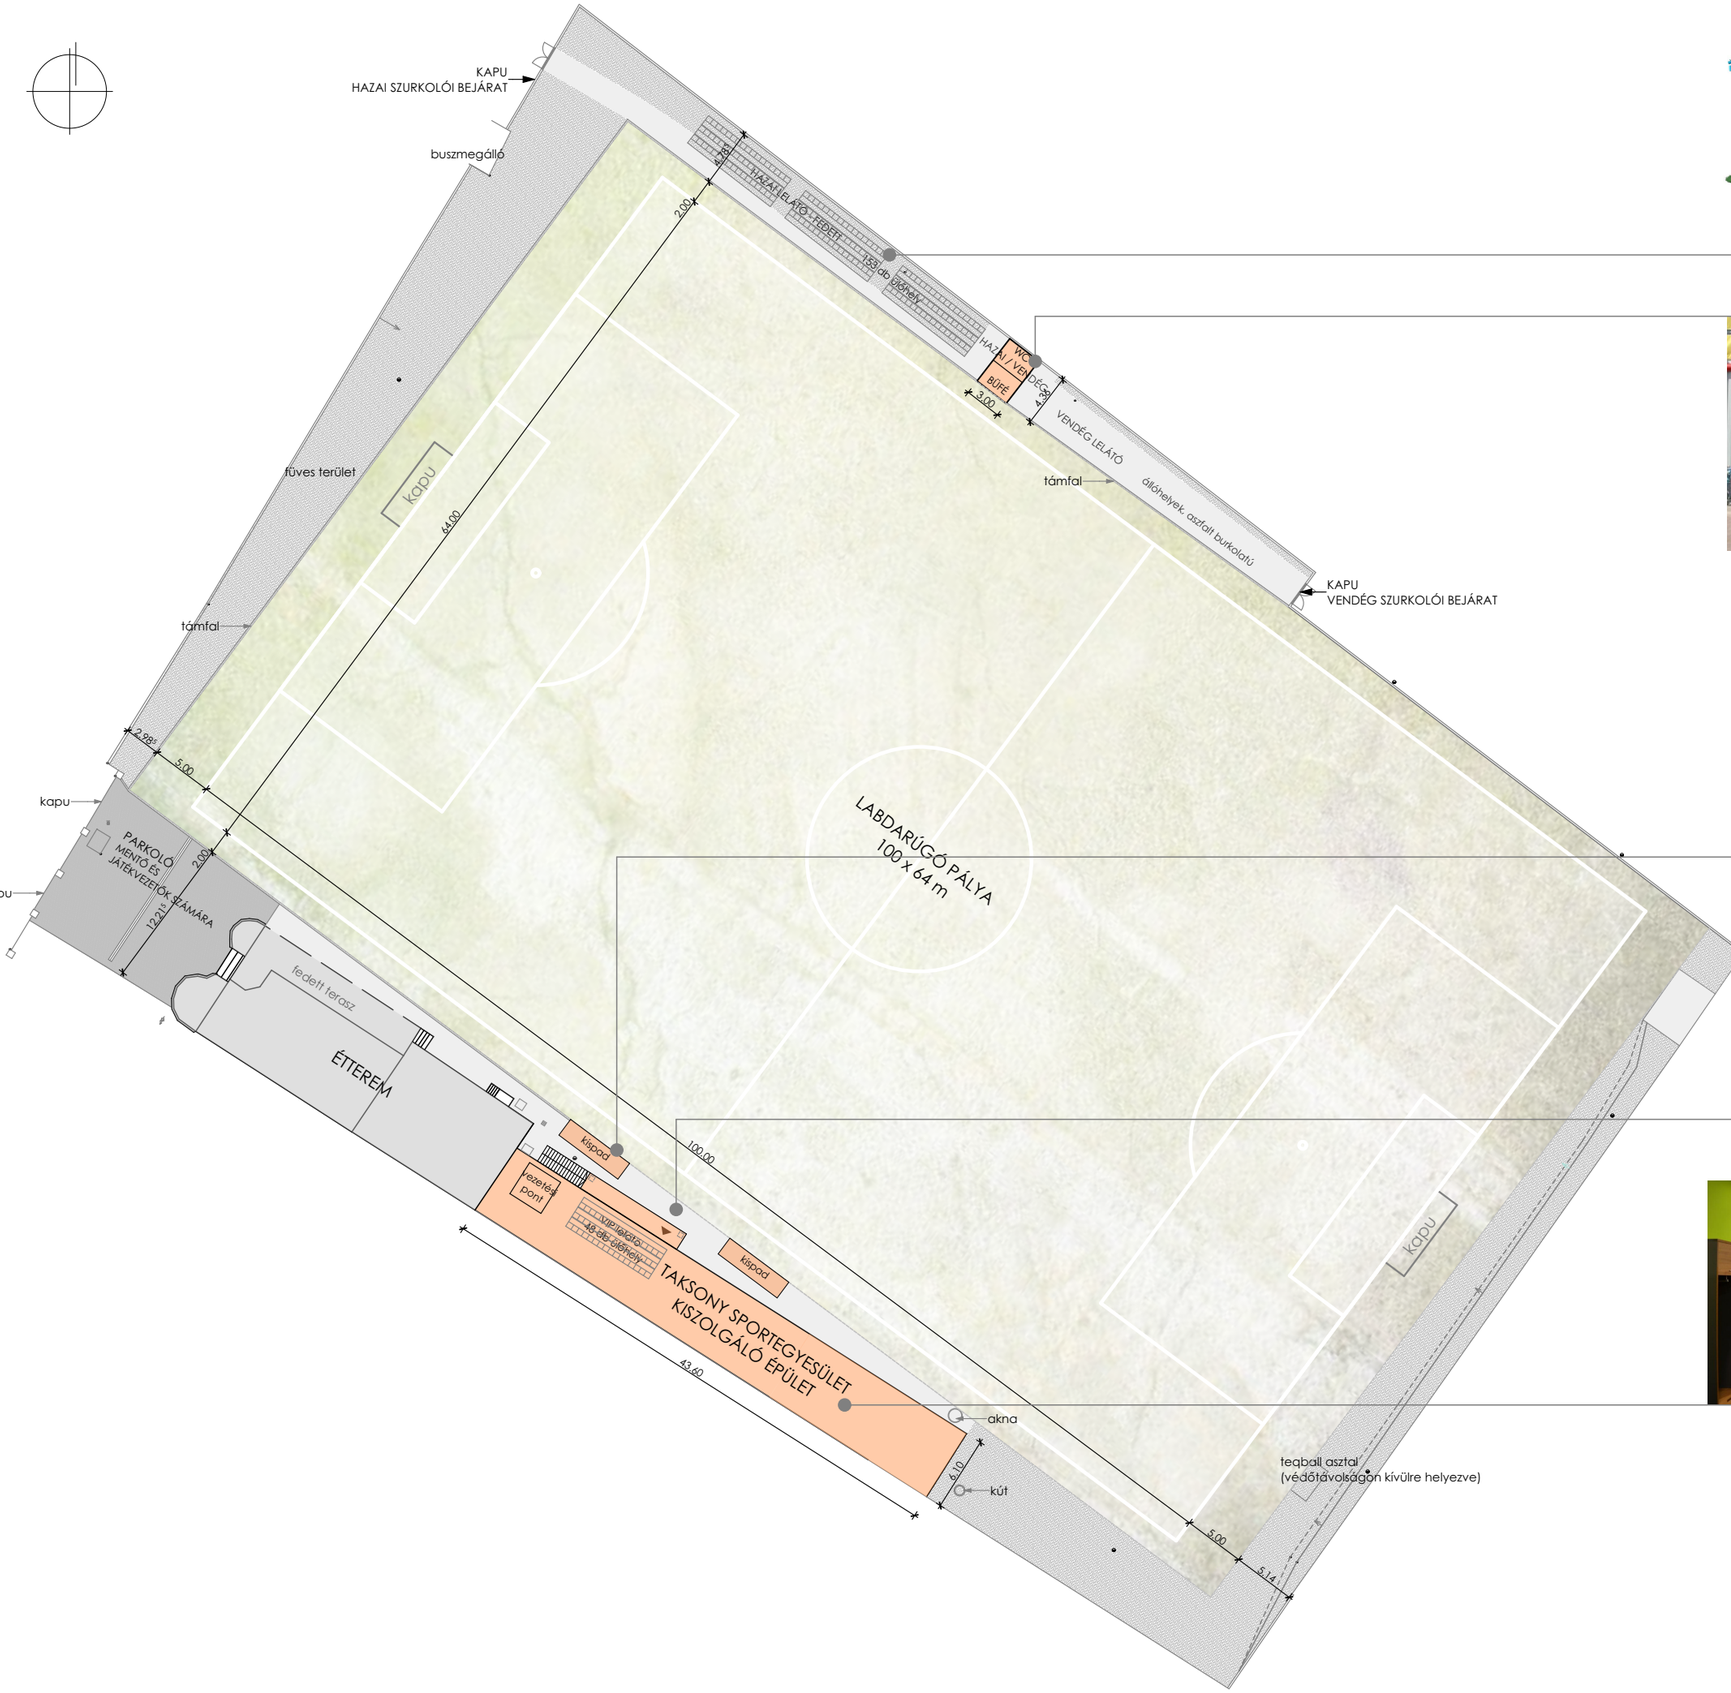

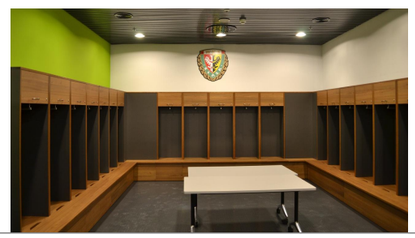

É-03 Átalakítási terv - HELYSZÍNRAJZ

M=1:500

Taksony SE Sporttelep fejlesztése NB III. szintre

2018.11.05

Építettő: Taksony Sportegyesület

Tervező: ATROX-MÉRNÖK Kft.