

# VÁLTOZÁSI VÁZRAJZ

a 98/1, 98/2, 98/10, (2976) helyrajzi számú földrészletek  
megosztásához

Méretarány: 1:1000



Címkoordináták

HRSZ	Psz.	Y	X
2976/2	2	650805	220862
2976/1	1	650852	220865

Ez a változási vázrajz érvényteleníti a  
1658/2017 szám alatt záradékolt vázrajzot.

Változás előtti állapot						Változás utáni állapot							Megjegyzés	
Hrsz	Alrészlet			Terület ha. m <sup>2</sup>	AK	Hrsz	Alrészlet			Terület ha. m <sup>2</sup>	AK	Szolgalmi és egyéb jogok		
	jel	műv. ága	Min.o.				jel	műv. ága	Min.o.					
1	2	3	4	5	6	7	8	9	10	11	12	13	14	
98/1		kivett telephely		0.1194	-	2976/1		kivett telephely		0.1085	-	Vezetékgig ELMÜ H.E. Kft. VMB-56/2011 29 m2 1132 Bp. Váci út 72-74.		
98/2		kivett telephely		0.0649	-		2976/2		kivett telephely		0.0662			-
98/10		kivett út		0.0921	-		(2976/3)		kivett közút		0.1584			-
(2976)		kivett közút		0.0567	-									
Összesen:				0.3331						0.3331				

Szigetszentmiklós, 2018 február 04.

Készítő: **Gácsi László**  
Földmérő ig.sz. száma: 7006

GÁCSI LÁSZLÓ  
ingatlanrendező földmérő  
eng.sz.: 4666/1995

A változás akaratunknak megfelelően történt:

A helyrajzi számozás és területszámítás helyes. Ez a záradék a  
keltétől számított egy évig hatályos, későbbi felhasználás  
előtt a vázrajzot újra záradékolni kell.

Ráckeve, 2018.

hó nap

P.H.

Záradékoló:

Ing.rend.min.sz. száma:

Minőséget tanúsító: **Gácsi László**  
Ing.rend.min.sz. száma: 4066/1995.


**Munkaszám:**

**8027 / 2018.**

## TELEKALAKÍTÁSI HELYSZÍNRAJZ

**a 98/1, 98/2, 98/10, (2976) helyrajzi számú földrészletek  
megosztásához**

**Méretarány: 1:1100**

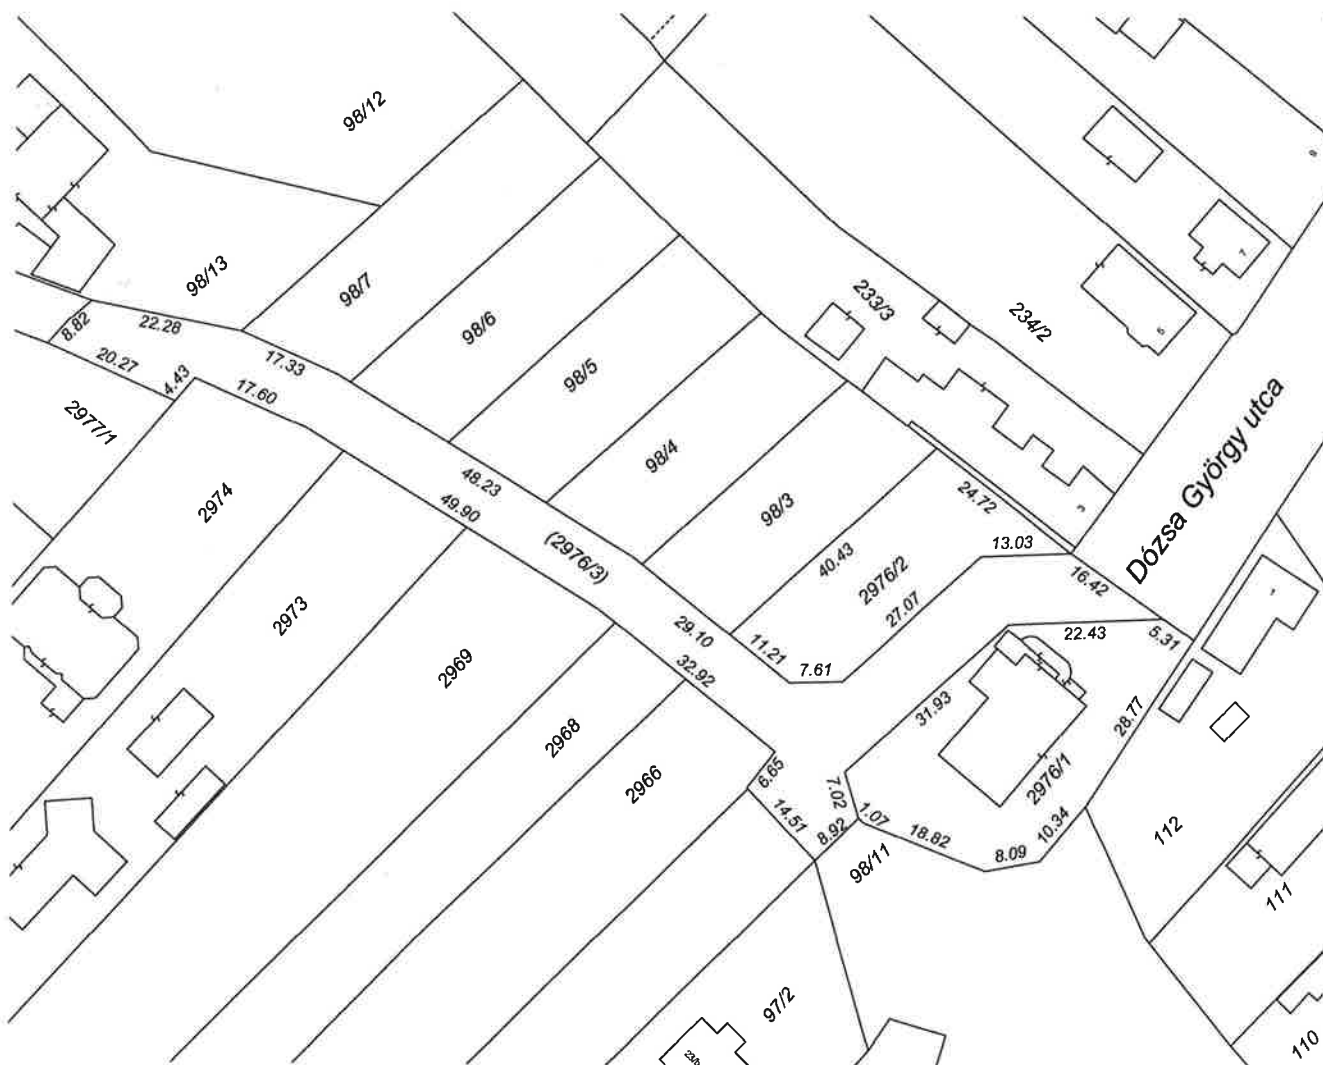

Telekalakítás után létrejövő telekméretek és beépítettségi mértékek			
HRSZ.	Terület (m2)	Beépítettség (%)	
		Változás előtt	Változás után
2976/1	0.1085	24	27
2976/2	0.0662	0	0
(2976/3)	0.1584	közút	közút

A változással érintett terület átlagos lejtése nem éri el a 20 %-ot.

A telekalakítást a ..... / ..... / 20.....  
számú határozatomban foglaltak szerint  
engedélyeztem. Az engedély a hozzá tartozó változási  
vázrajzzal együtt a határozat jogerőre emelkedésétől  
számított egy évig hatályos.

Szigetszentmiklós, 20.... év .....hónap ..... nap

Készítette: Szigetszentmiklós, 2018 február 04.

**Gácsi László**

\*\*\*\*\*  
**földmérő**

földmérő iq. száma: 7006

Ing.rend.min.szám: 4066/1995

engedélyező