


3016/1 hrsz 1609 m²,
ebből Önkormányzati 119,5 m²

3017 hrsz 845 m²,
ebből Önkormányzati 140,8 m²

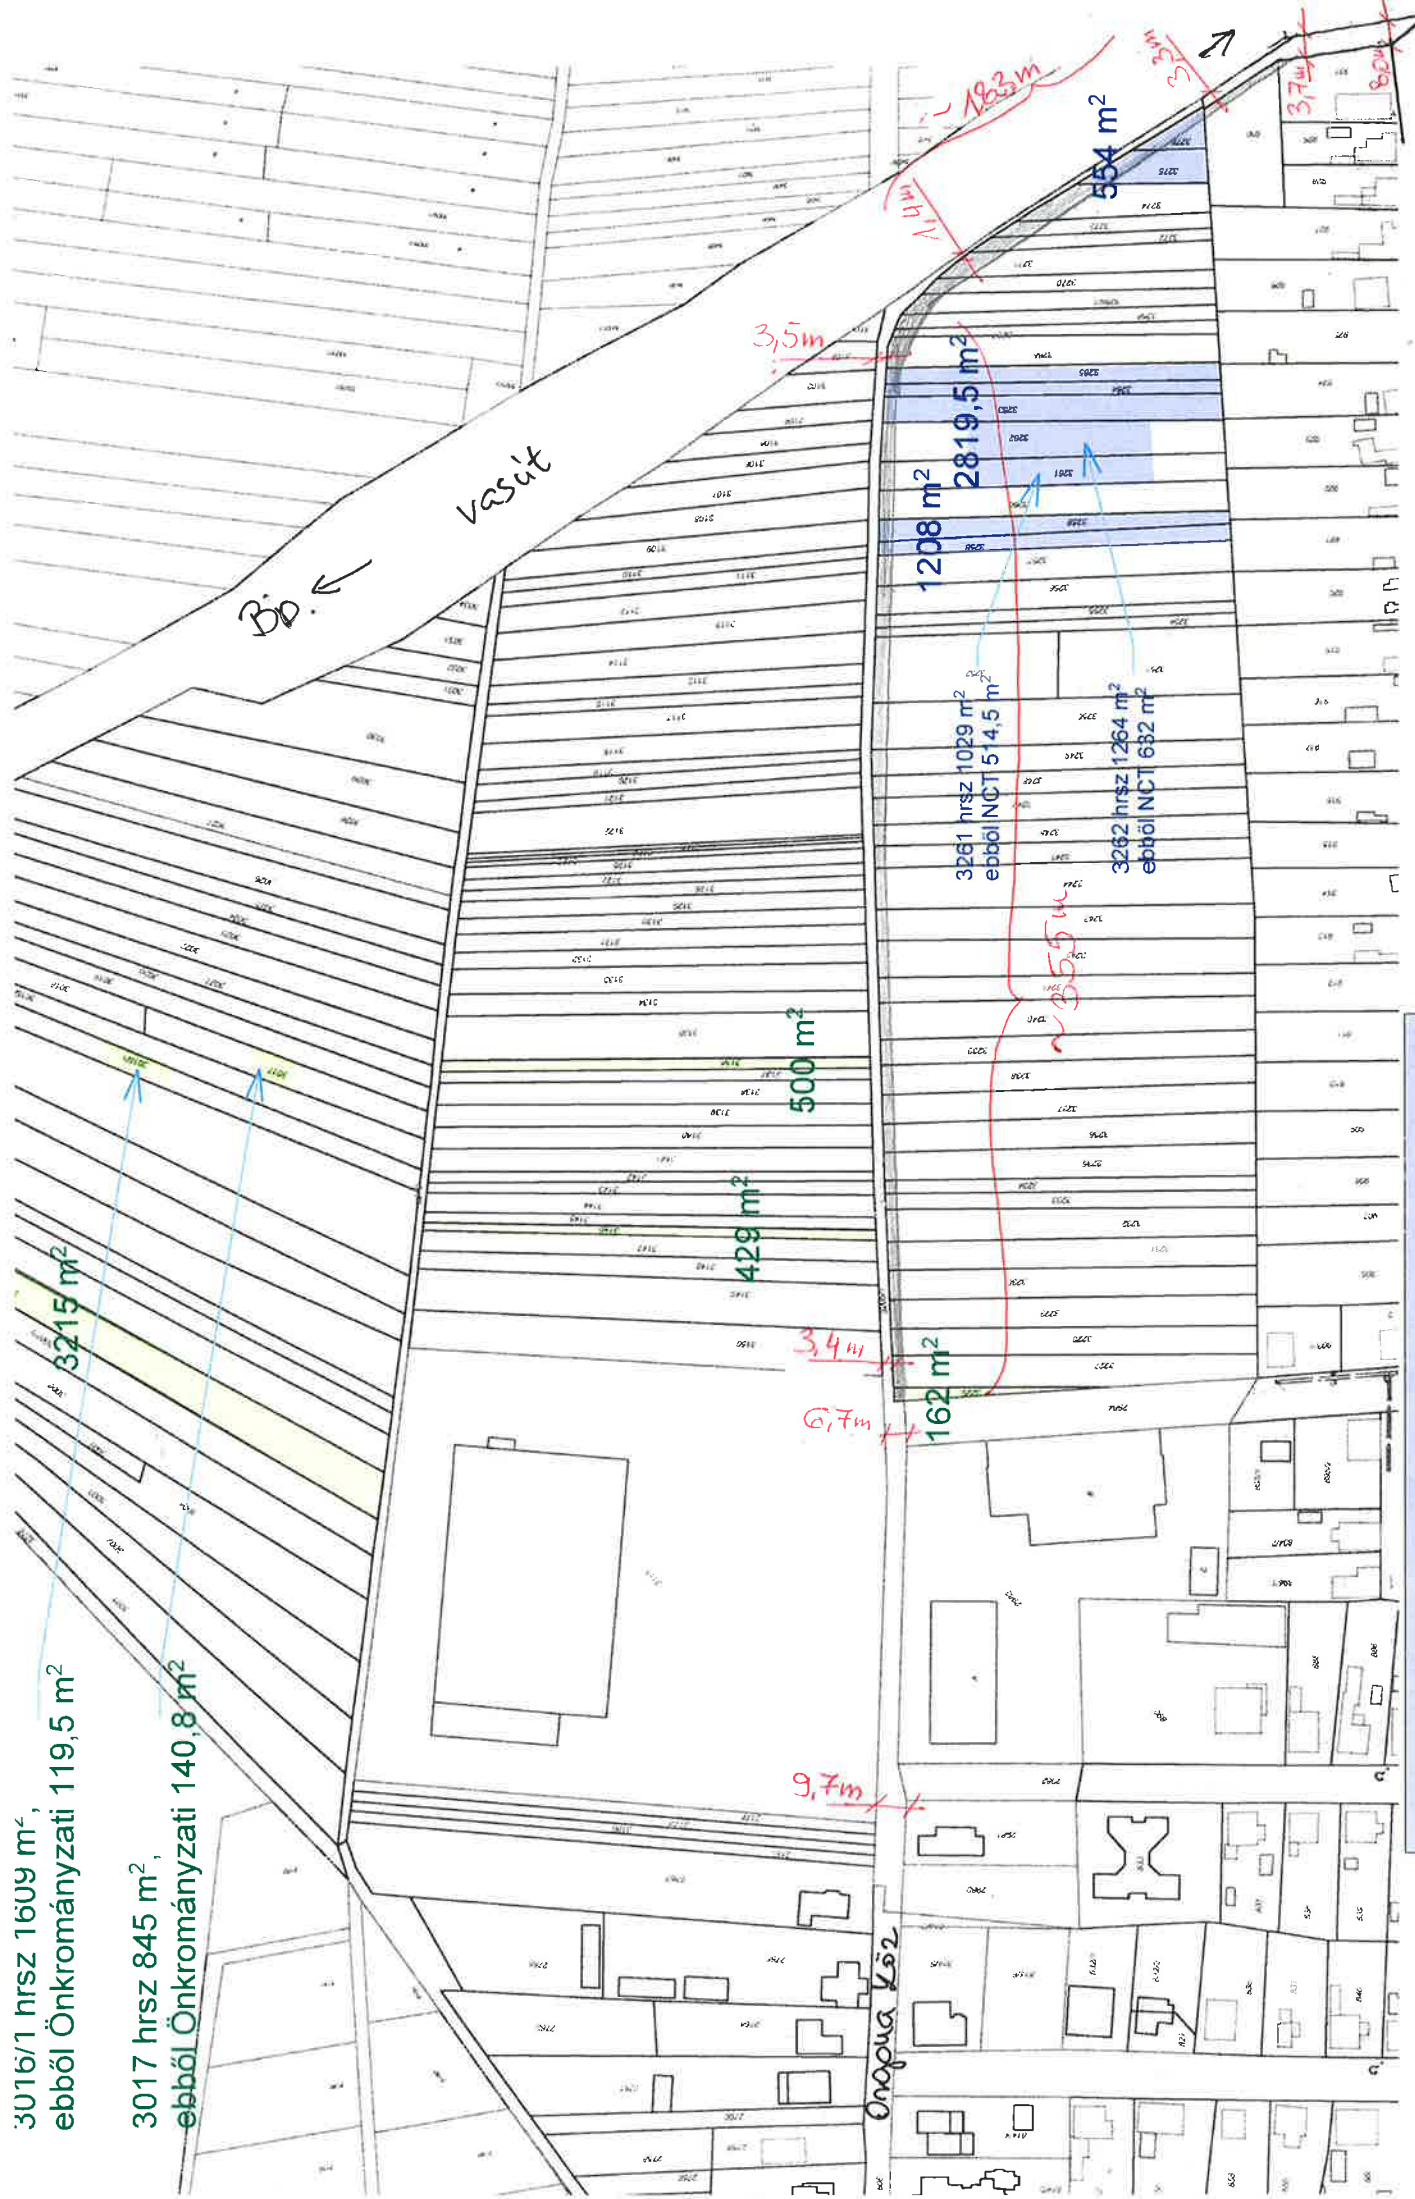

NCT tulajdonú, cserére felajánlott ingatlanok 4581,5 m²

Önkormányzati tulajdon: 4566,3 m²