











Övezeti jel: HRSZ.:	VI-1/Z 4153/83	
	előírás	tervezett
Telek:	4026 m ²	1243m ²
BEÉP:	40%	30,87%
SZT:	2.4	1,3
Zöld:	30%	30,40%
ÉM:	1207m ²	1224m ²
	14,50m	14,47m
2116m ² iroda funkció (40%)		
3183m ² lakó funkció (60%)		
Telken belüli GK elhelyezés: összesen 100db		
82 teremgarázs		
18 felszíni parkoló		

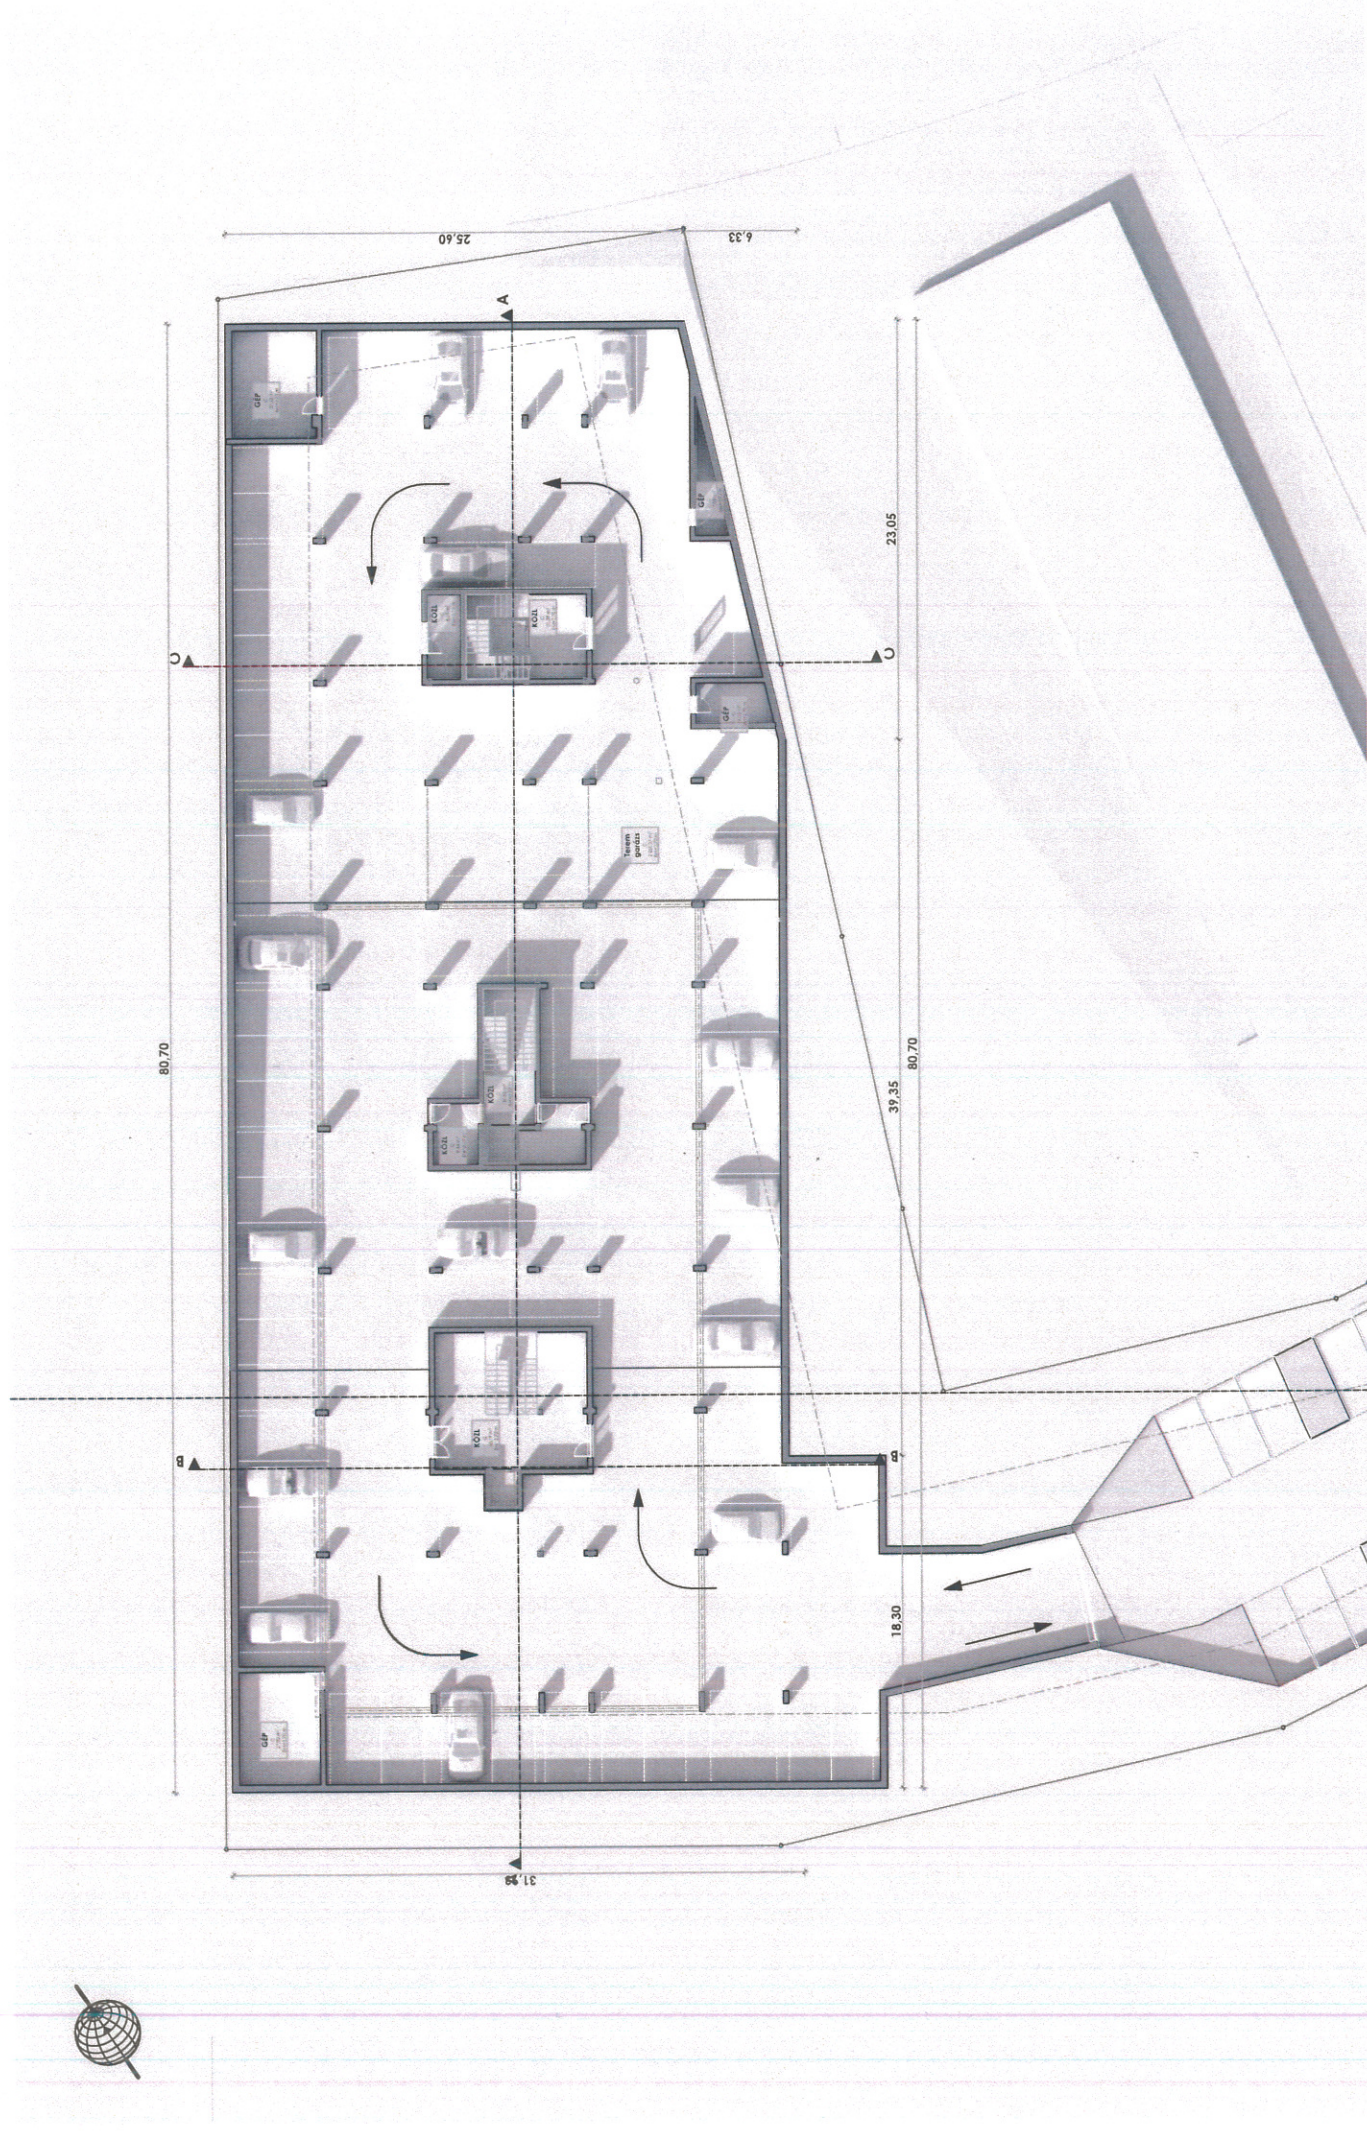

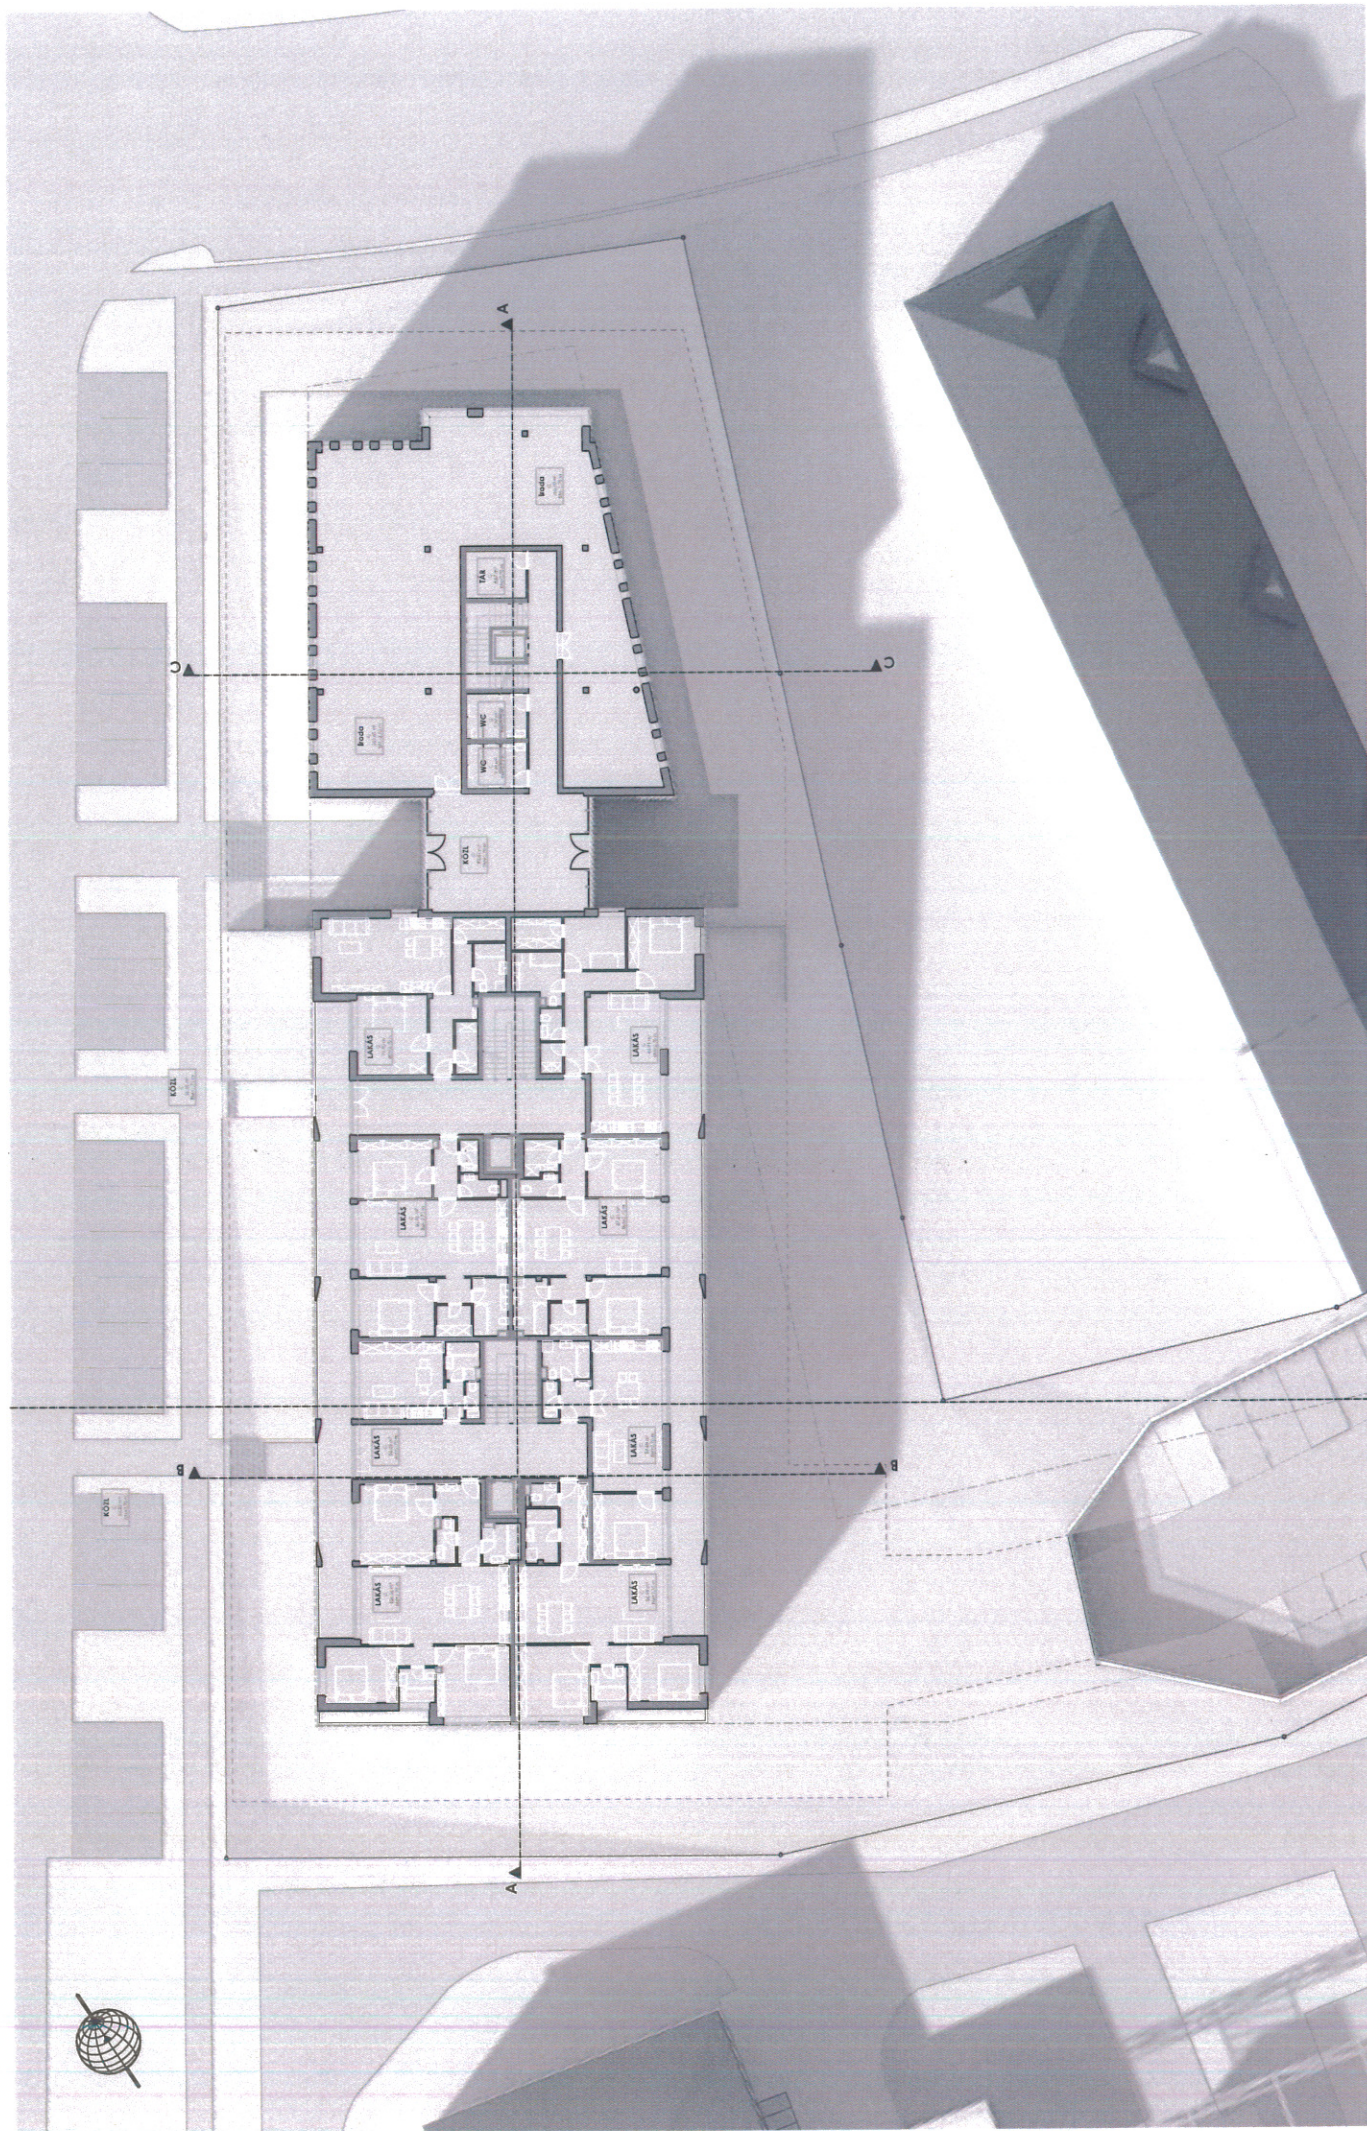

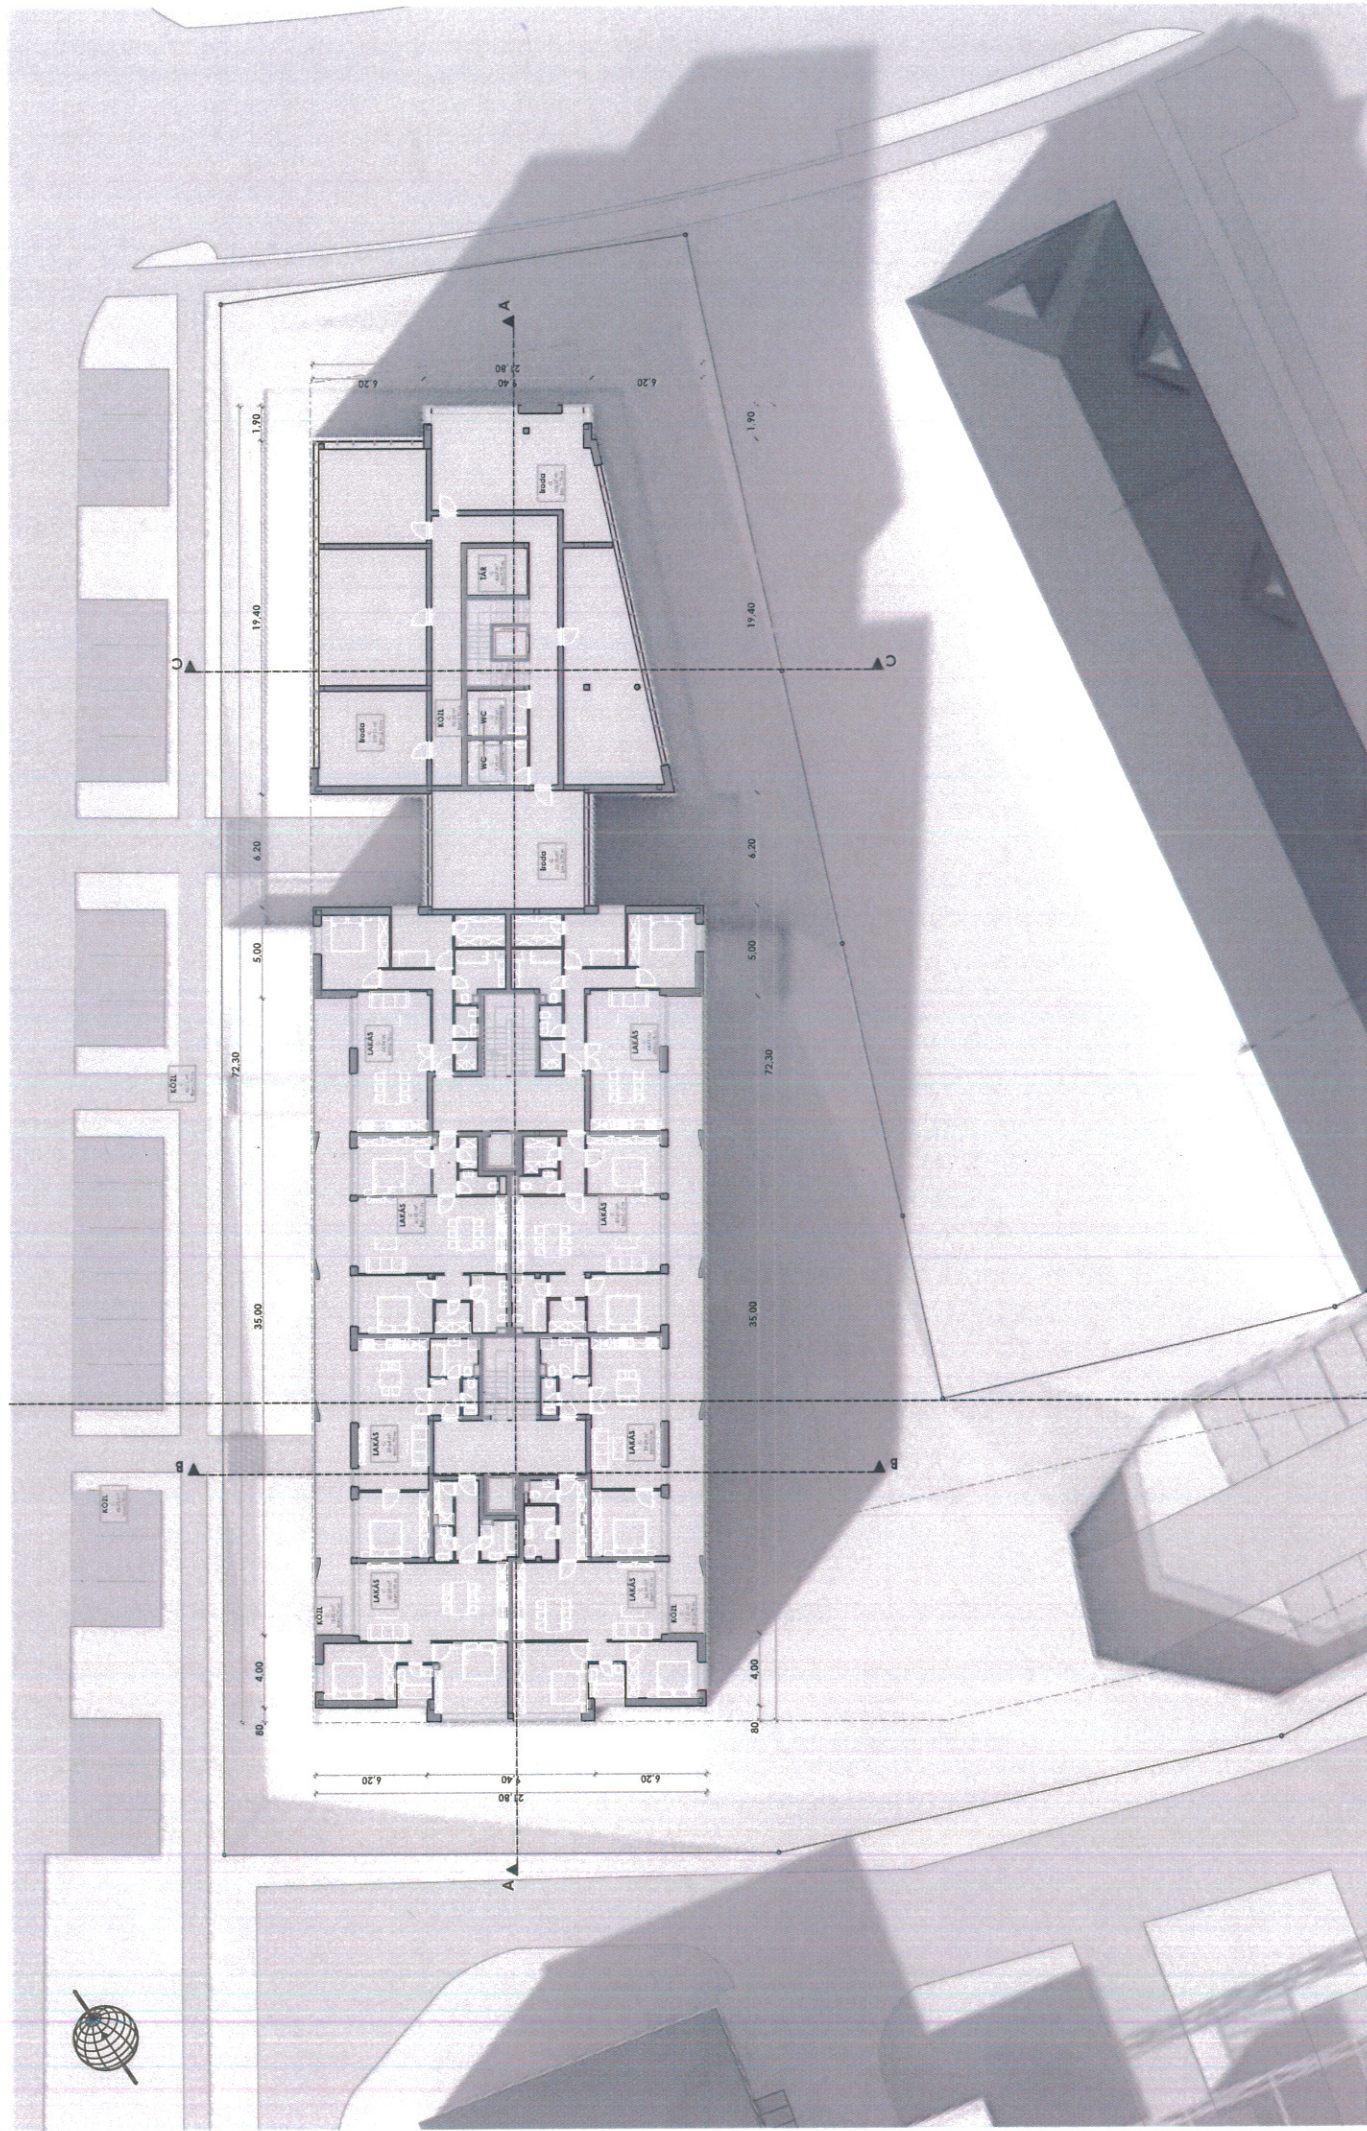

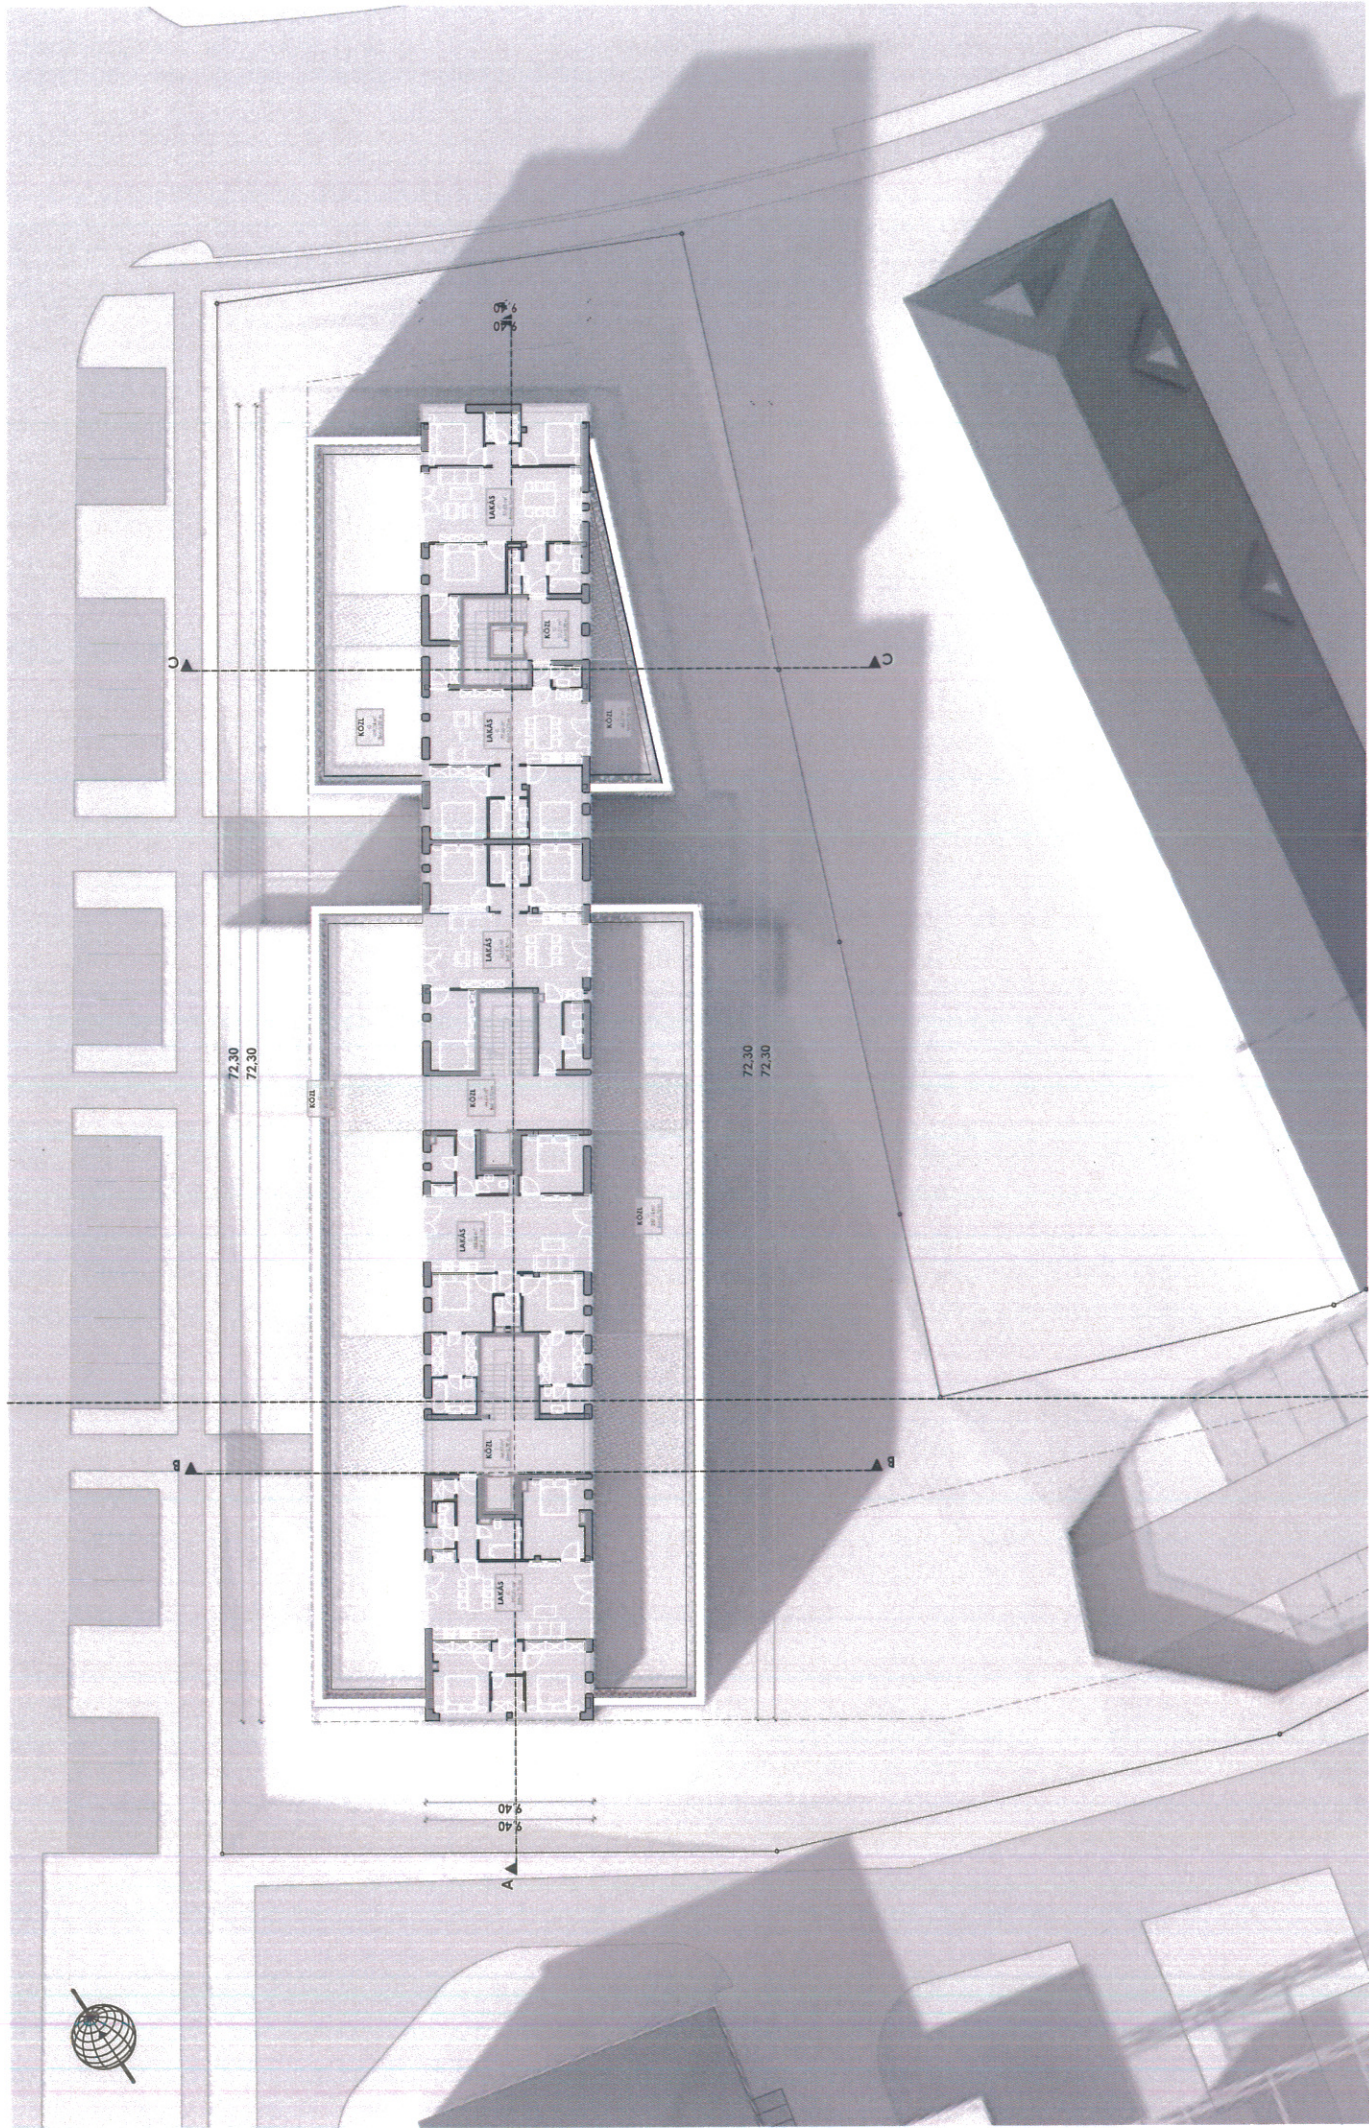

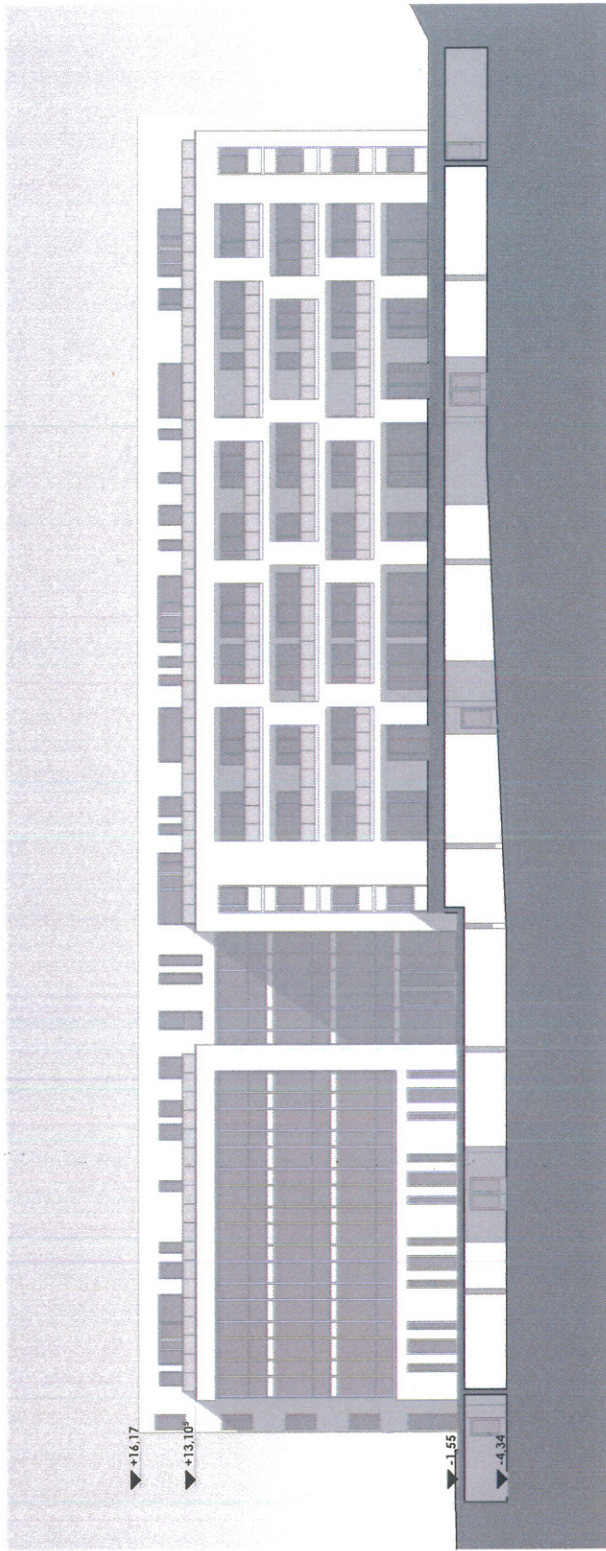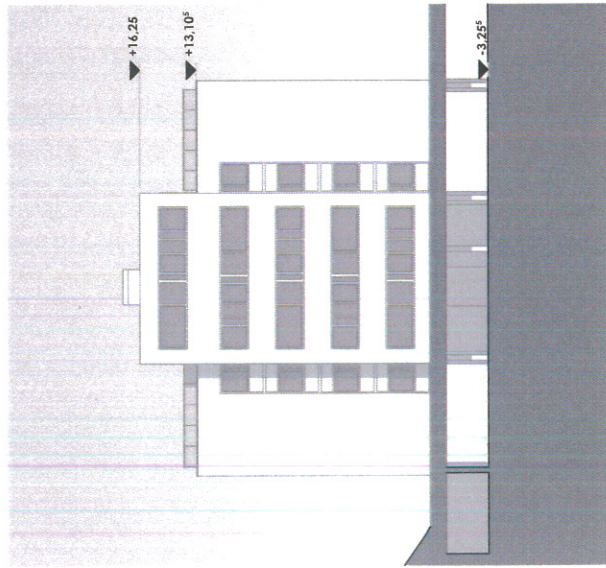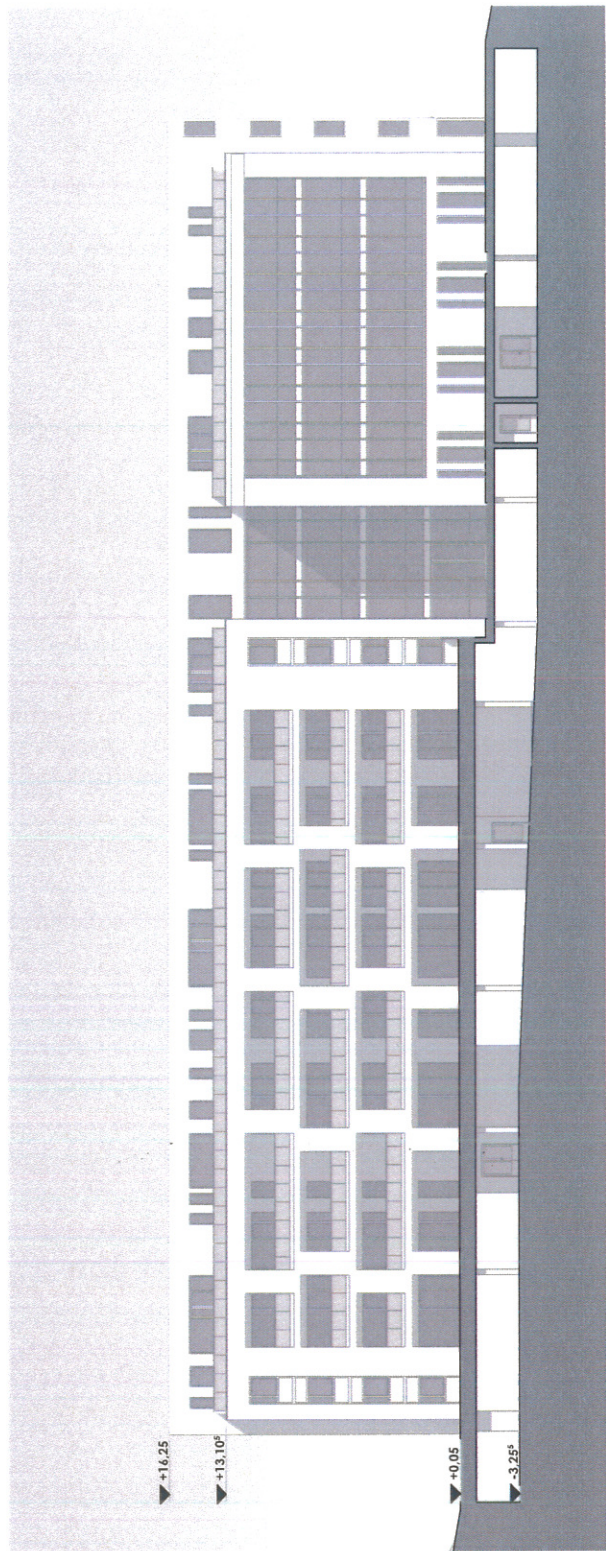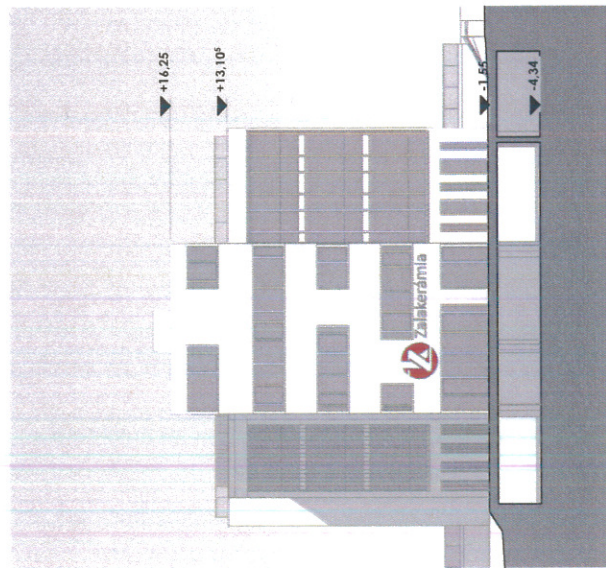

SAYILA Design Kft.
Sulyi Ádám
2024.01.04.

DATUM:
2017.01.04.




2024.01.04.

MEGTERVEZŐ:

Homlokzatok

IRODA ÉS LAKÓPULAT
EGYÜTTES KONCEPCIÓJÁRÓL

1KH
01

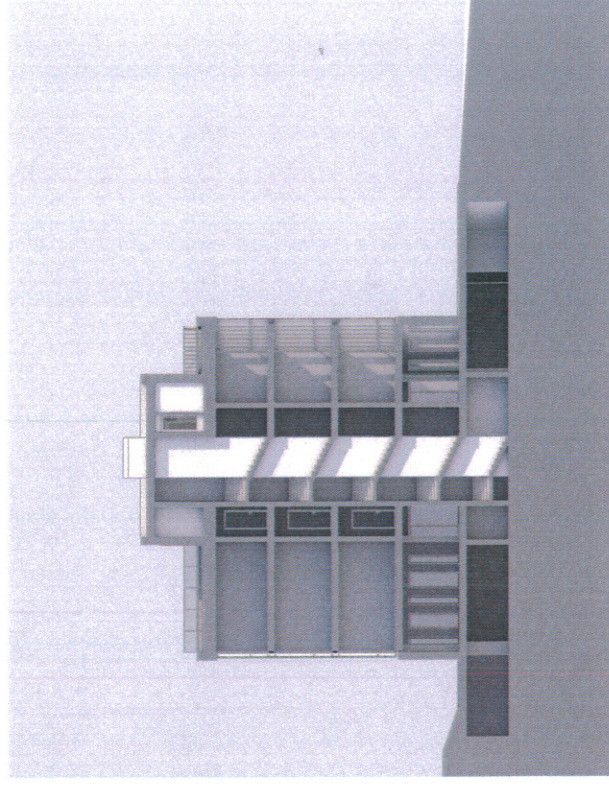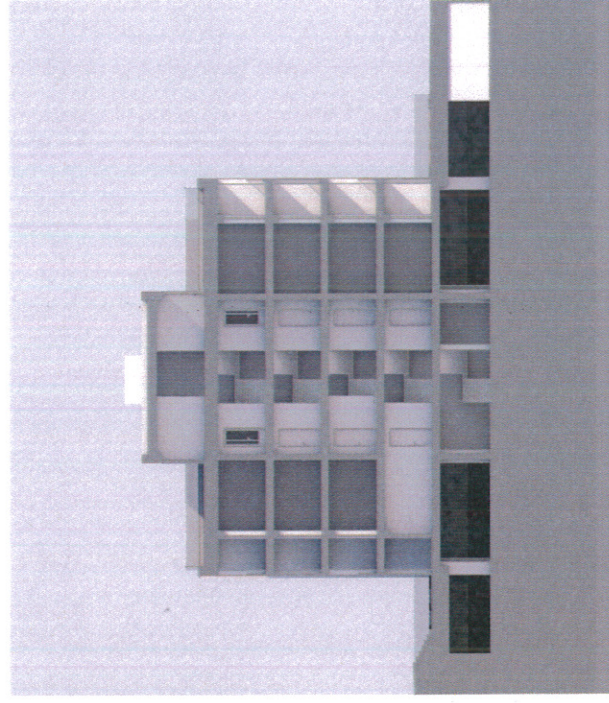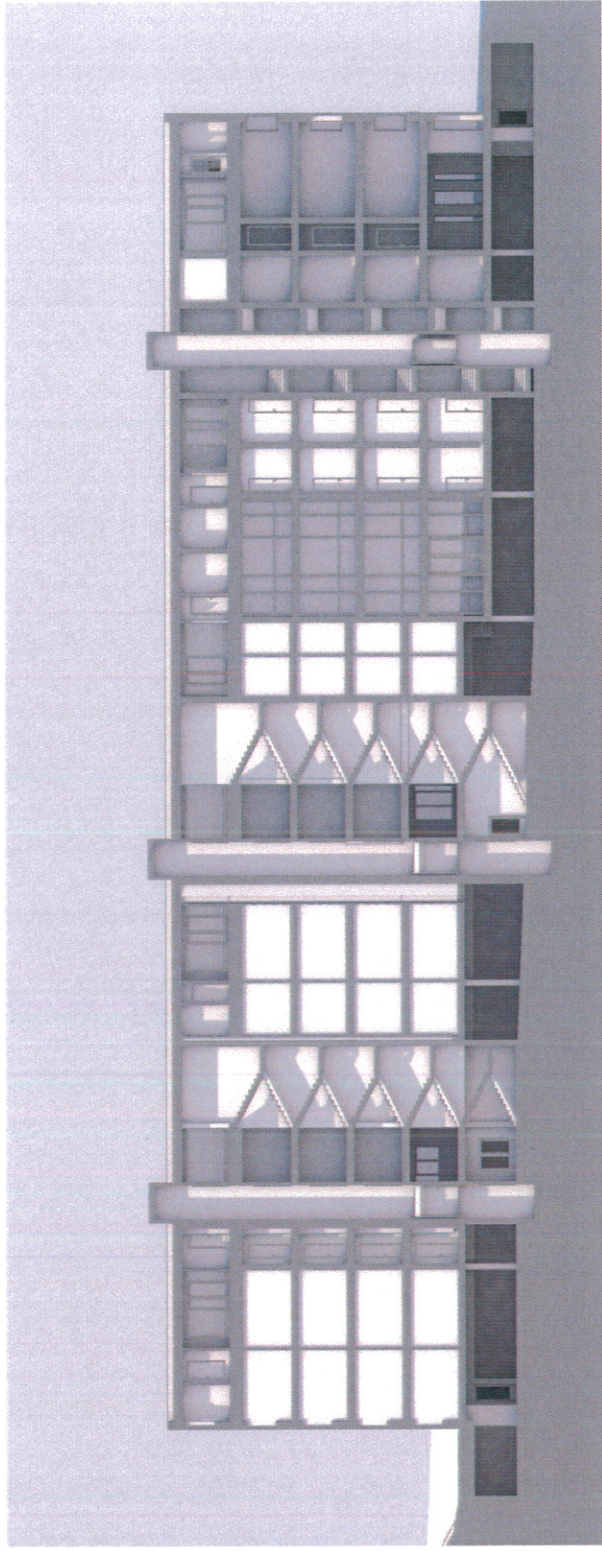

SÁVULAI Design Kft.
Sárvári Boldizsár
2024. június 10. 11:00

DATUM:
2017. 07. 04.

PROJEKT
NOMÁNS


MÉRETEK:

IRODA ÉS LAKÓPILLET
EGYÜTTES KONCEPCIÓRA

MÉRETEK

2017. 11. 20. 11:00

1KM
01

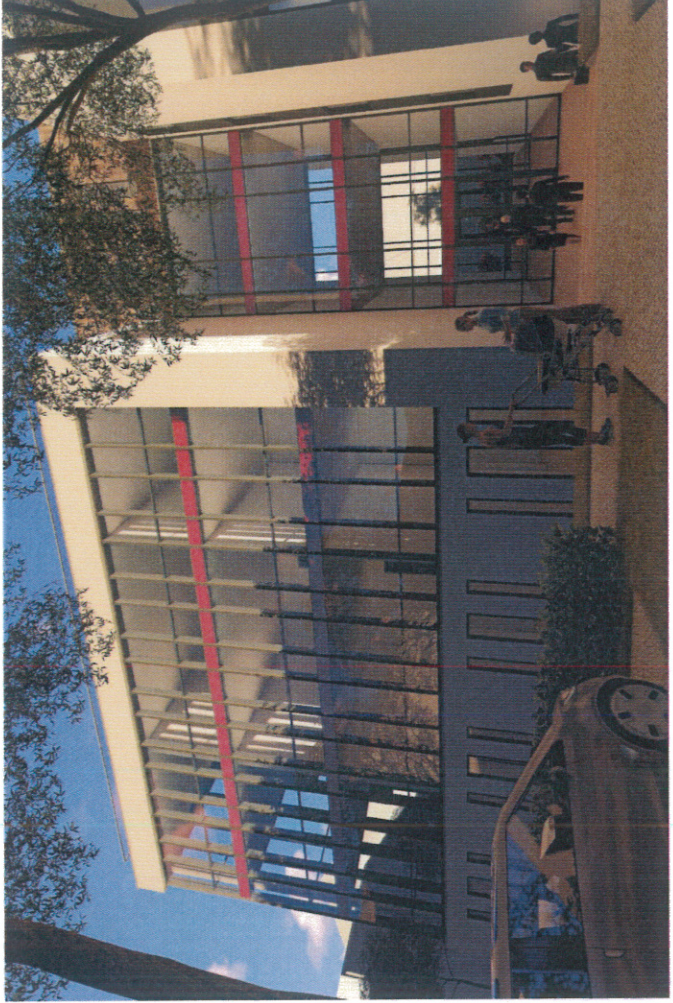

SAVIA Design Ltd
Sally Roddick
15.12.2017


15/2 Riverside Parkway
2024 Keston, O. U.K. 4
01709 4 0000

MECHANICAL

Lárványter 01
2017.12.14

IRODA ÉS LAKÓPÜLET
EGYÜTTES KONCEPCIÓTERVEZÉS

KLT
01

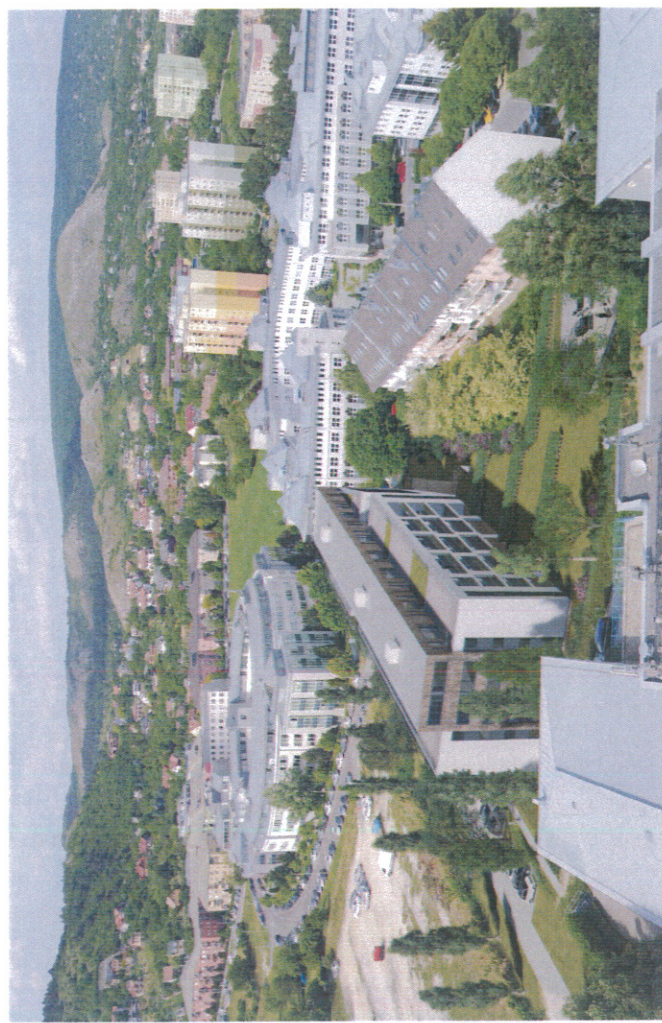

SILVIA Design Kft.
Sally Erdősi
2024. Készítve: Október 4.
11:23:42
11.12.2024


Dátum:
2017. 07. 06.

MEGRENDELŐ:

Létfénykép 03

IRODA ÉS LAKÓPÉLET
EGYÜTES koncepciójeve

KLT
03

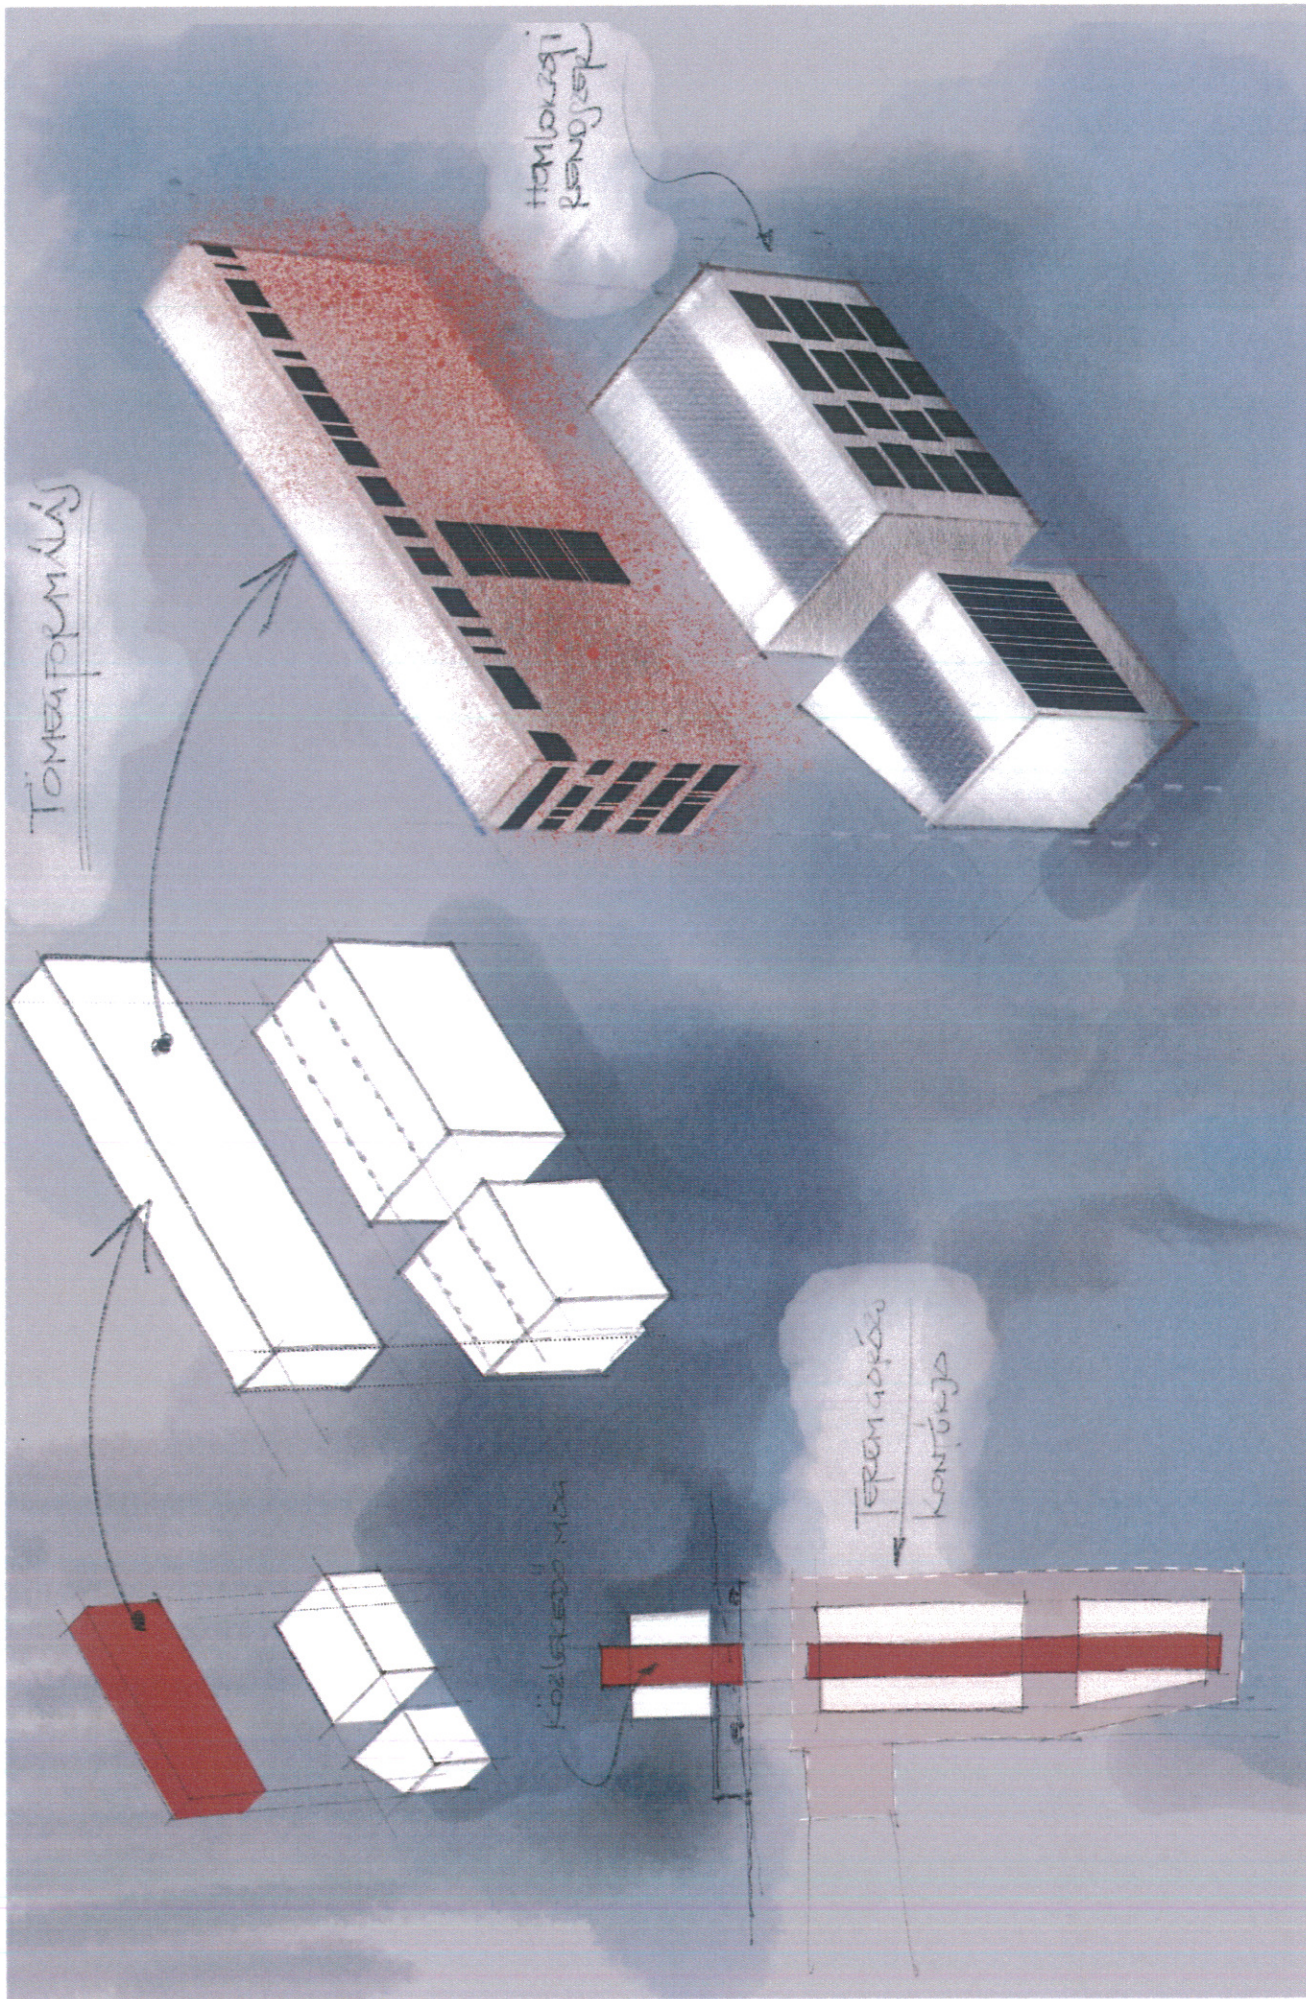

TERVEZŐ:
SIBILLA Design Kft.
Szily Boldizsár
[E 13-1213]

1092 Budapest Róday u 8
2024 Kisorozati Ó utca 4.
ÉTER KOD:

DÁTUM:
2017. 09. 06.

CÍM:
Budaörs
2040 Edison
utca 5
HRZ: 4152/83

MEGRENDELŐK:

TERVLEAP:
Tömegformálás
Ábrák: 1, 3, 19

IRODA ÉS LAKÓÉPÜLET
EGYÜTES koncepcióterve
munkaközi terv!

KLT
00