


EMELETI ALAPRAJZ M 1:50 TERVEZETT ÁLLAPOT

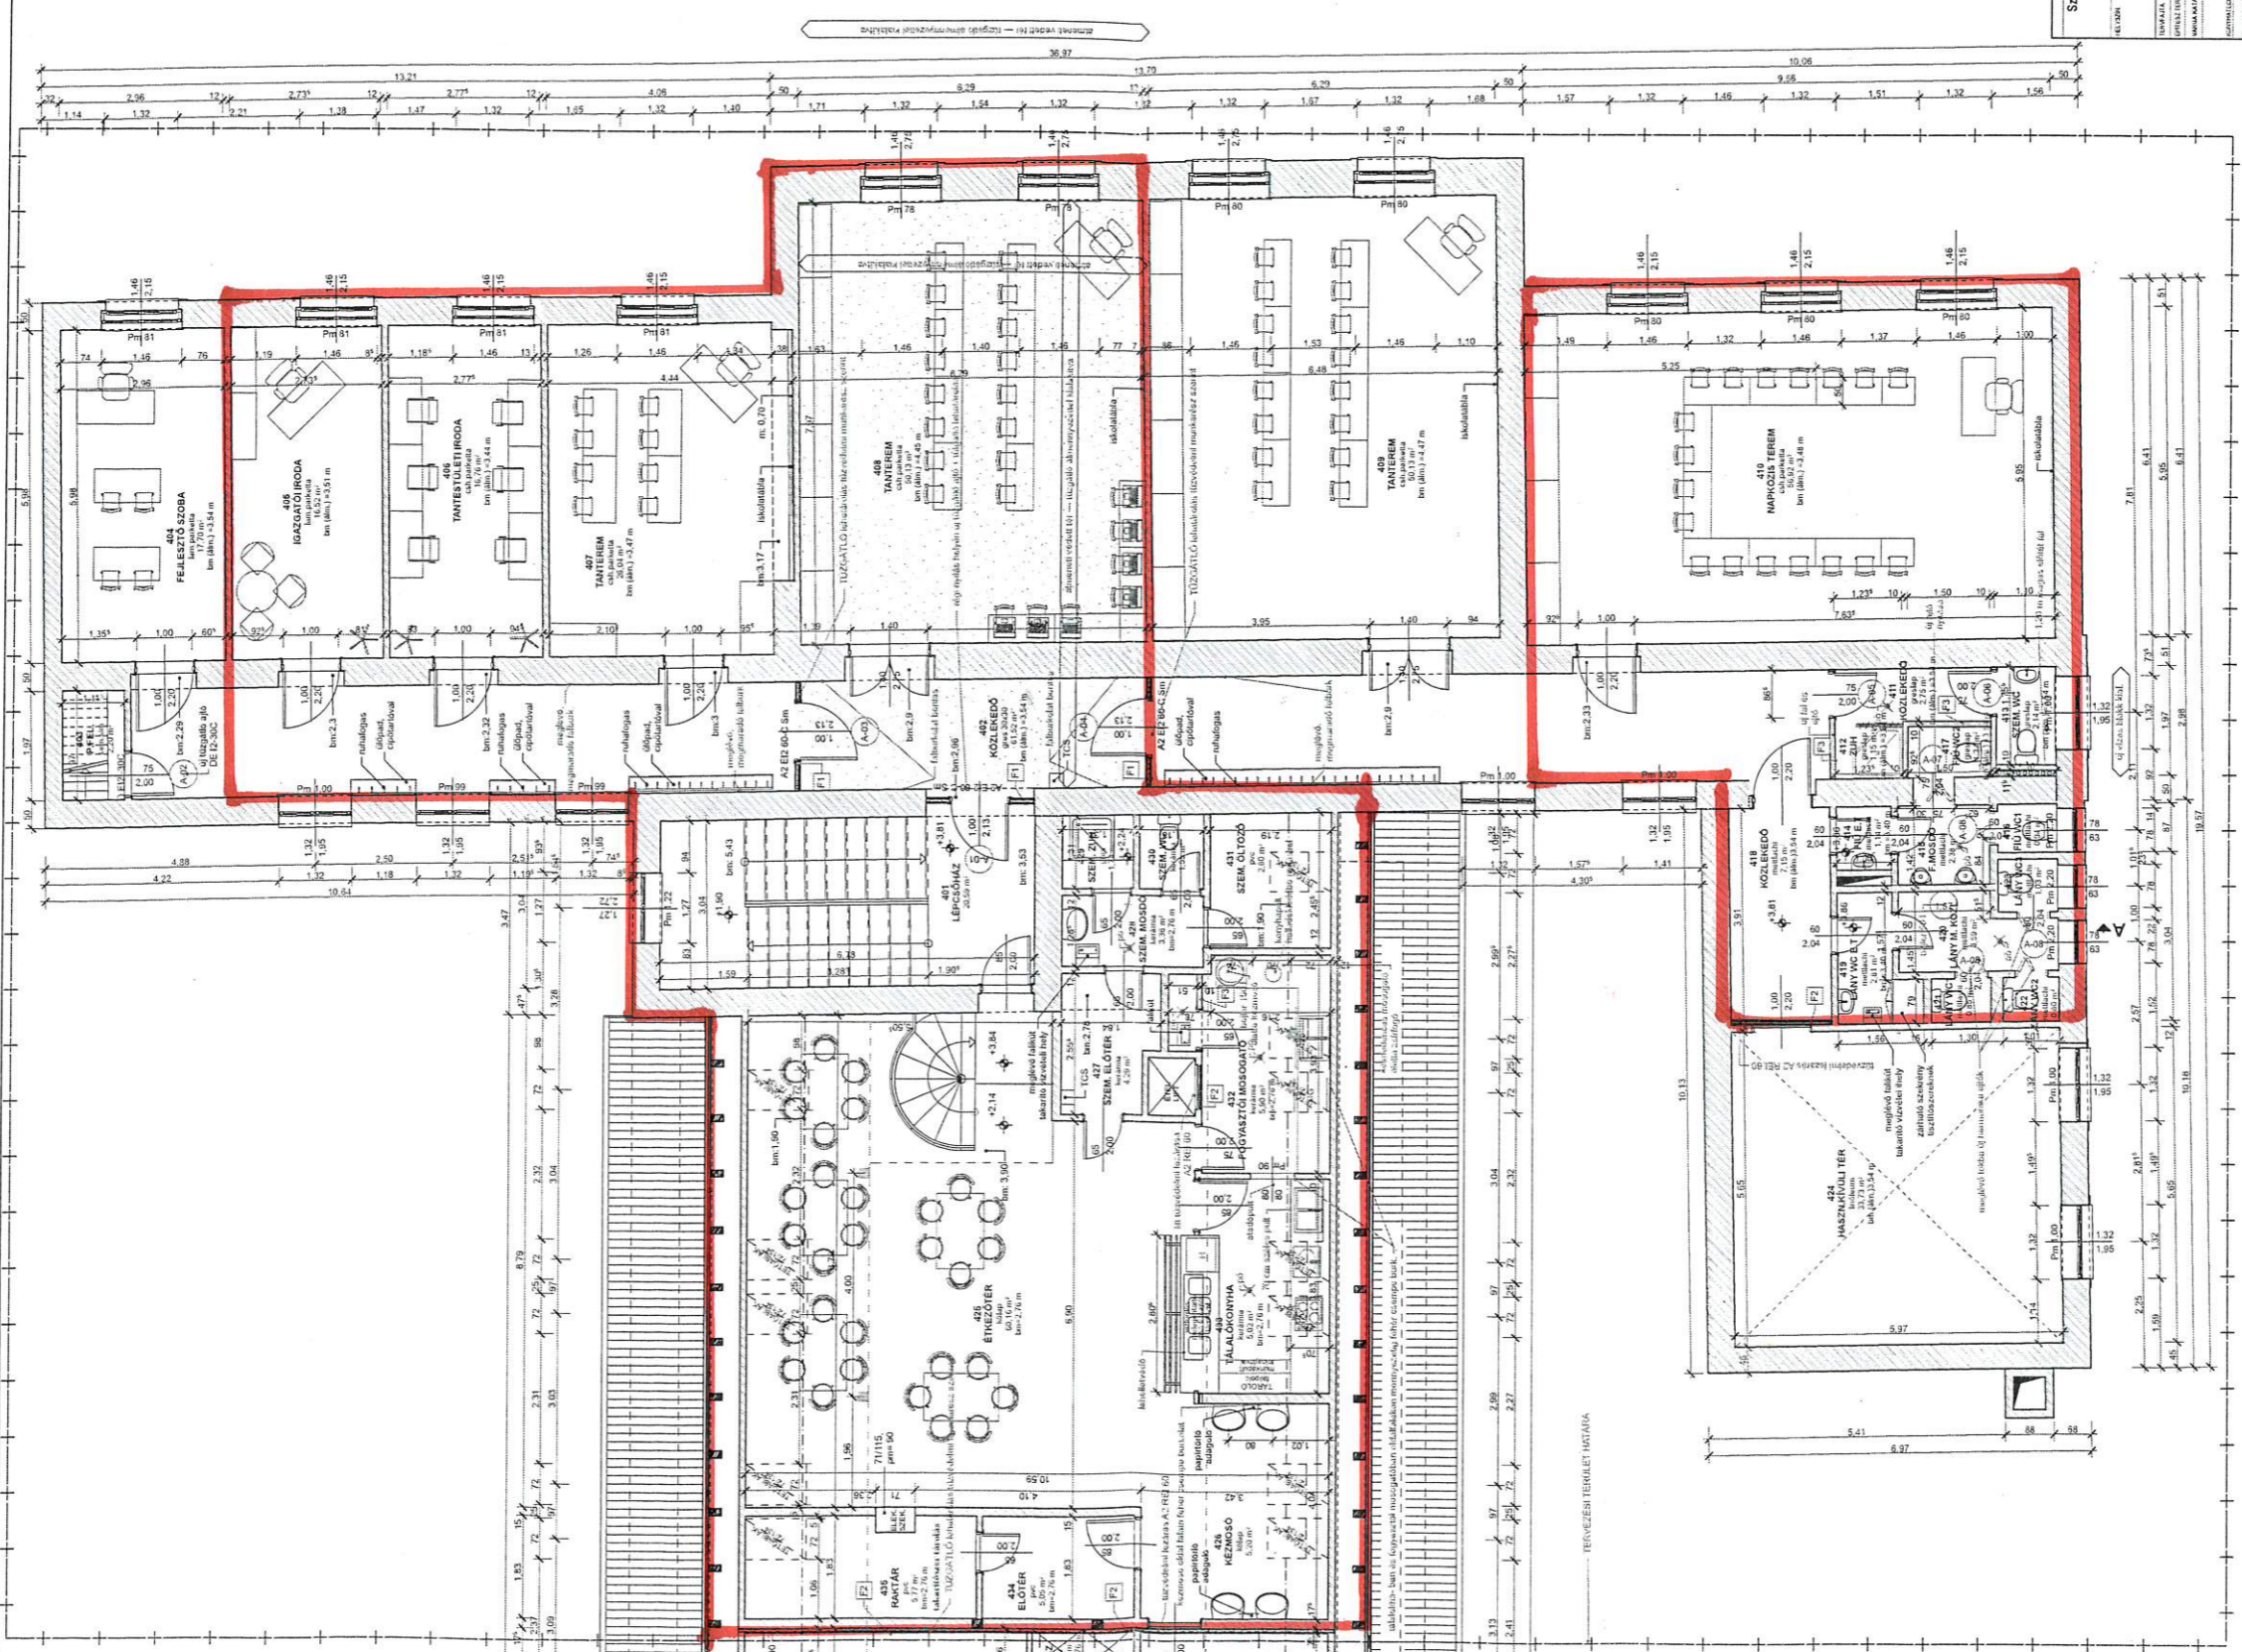





É-1

